


"N:\500\8015008030\170 - Kostnadsoverslag boligområde Bruvik øst\DAK1\Tennisk_Infrastruktur\Arkiv\15008030-hart og regpl.dwg - Mkn - Plottet: 2012-06-22 13:25 i - LAYOUT = 1:1000 - XREF = VA-plan. Kart. Euref-Bruvik_reg_spl08.sos"

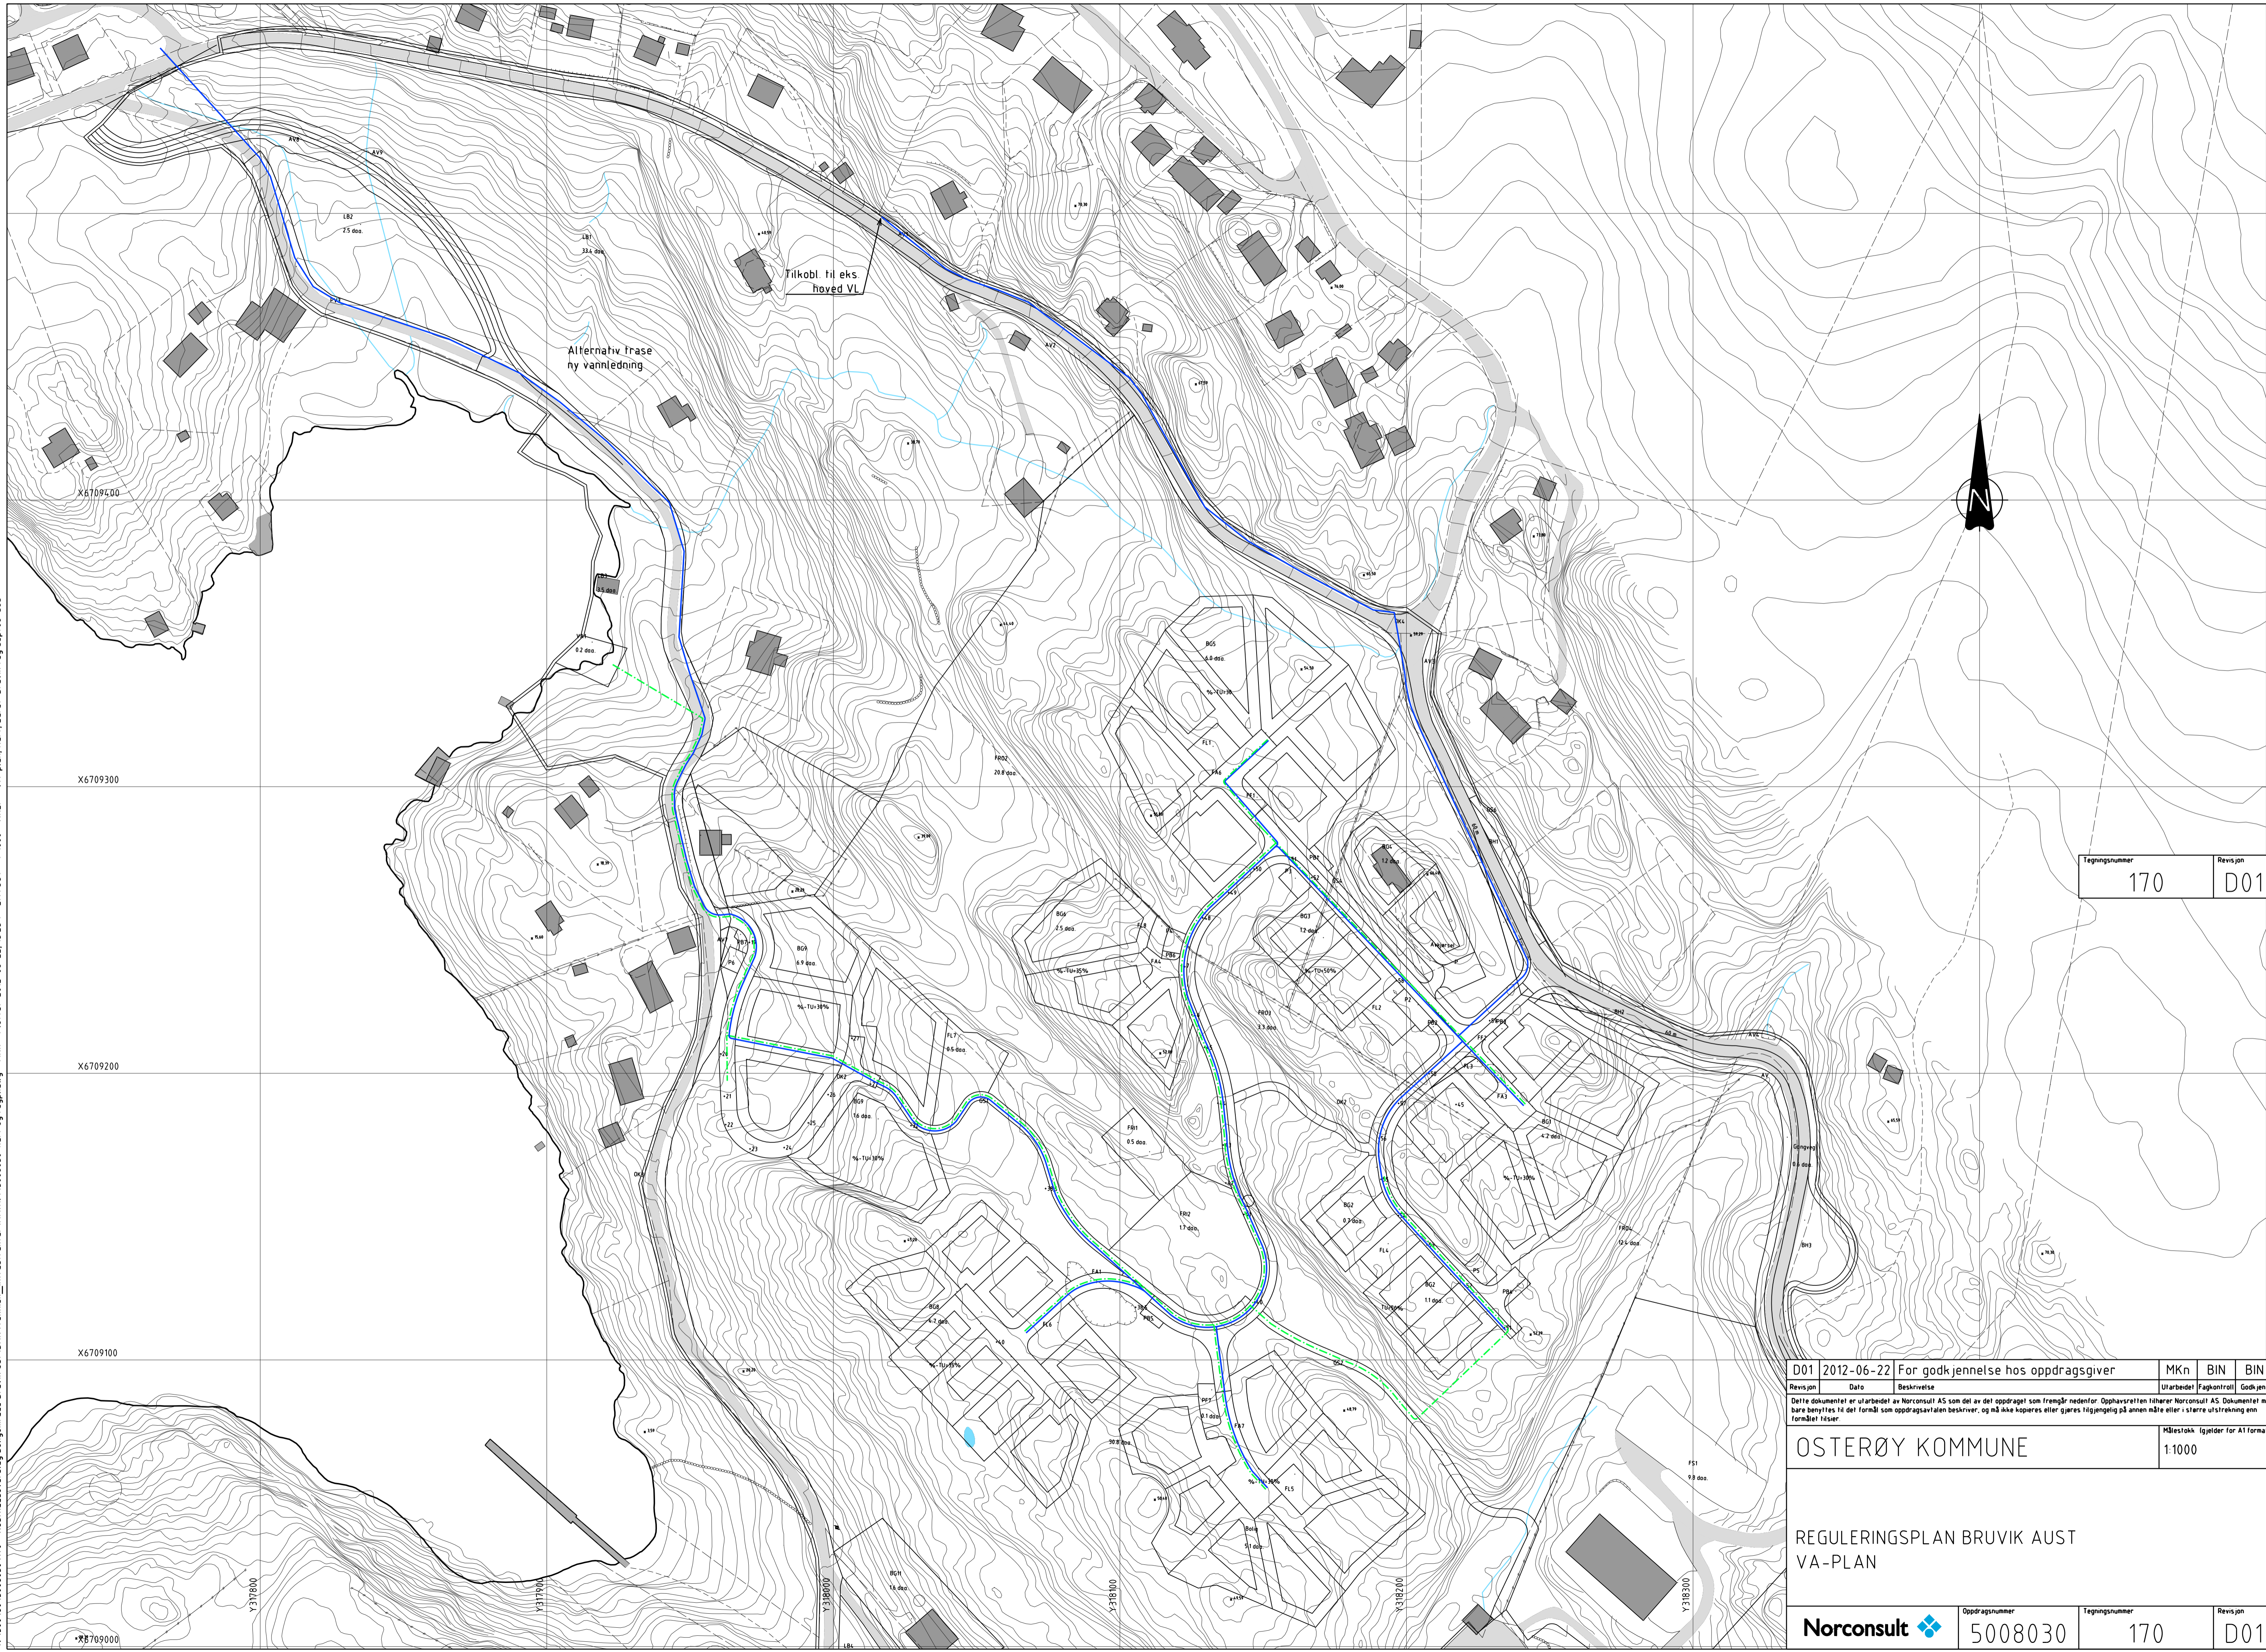

Tegningsnummer	Revisjon
170	D01

D01	2012-06-22	For godkjenning hos oppdragsgiver	MKn	BIN	BIN
Revisjon	Dato	Beskrivelse	Utarbeidet	Fagkontroll	Godkjent

Dette dokumentet er utarbeidet av Norconsult AS som del av det oppdraget som fremgår nedenfor. Opphavsretten tilhører Norconsult AS. Dokumentet må bare benyttes til det formål som oppdragsavtalen beskriver, og må ikke kopieres eller gjøres tilgjengelig på annen måte eller i større utstrekning enn formålet tilsier.

Målestokk (gjelder for A1 format) 1:1000

OSTERØY KOMMUNE
REGULERINGSPLAN BRUVIK AUST
VA-PLAN

Norconsult	Oppdragsnummer	Tegningsnummer	Revisjon
	5008030	170	D01