


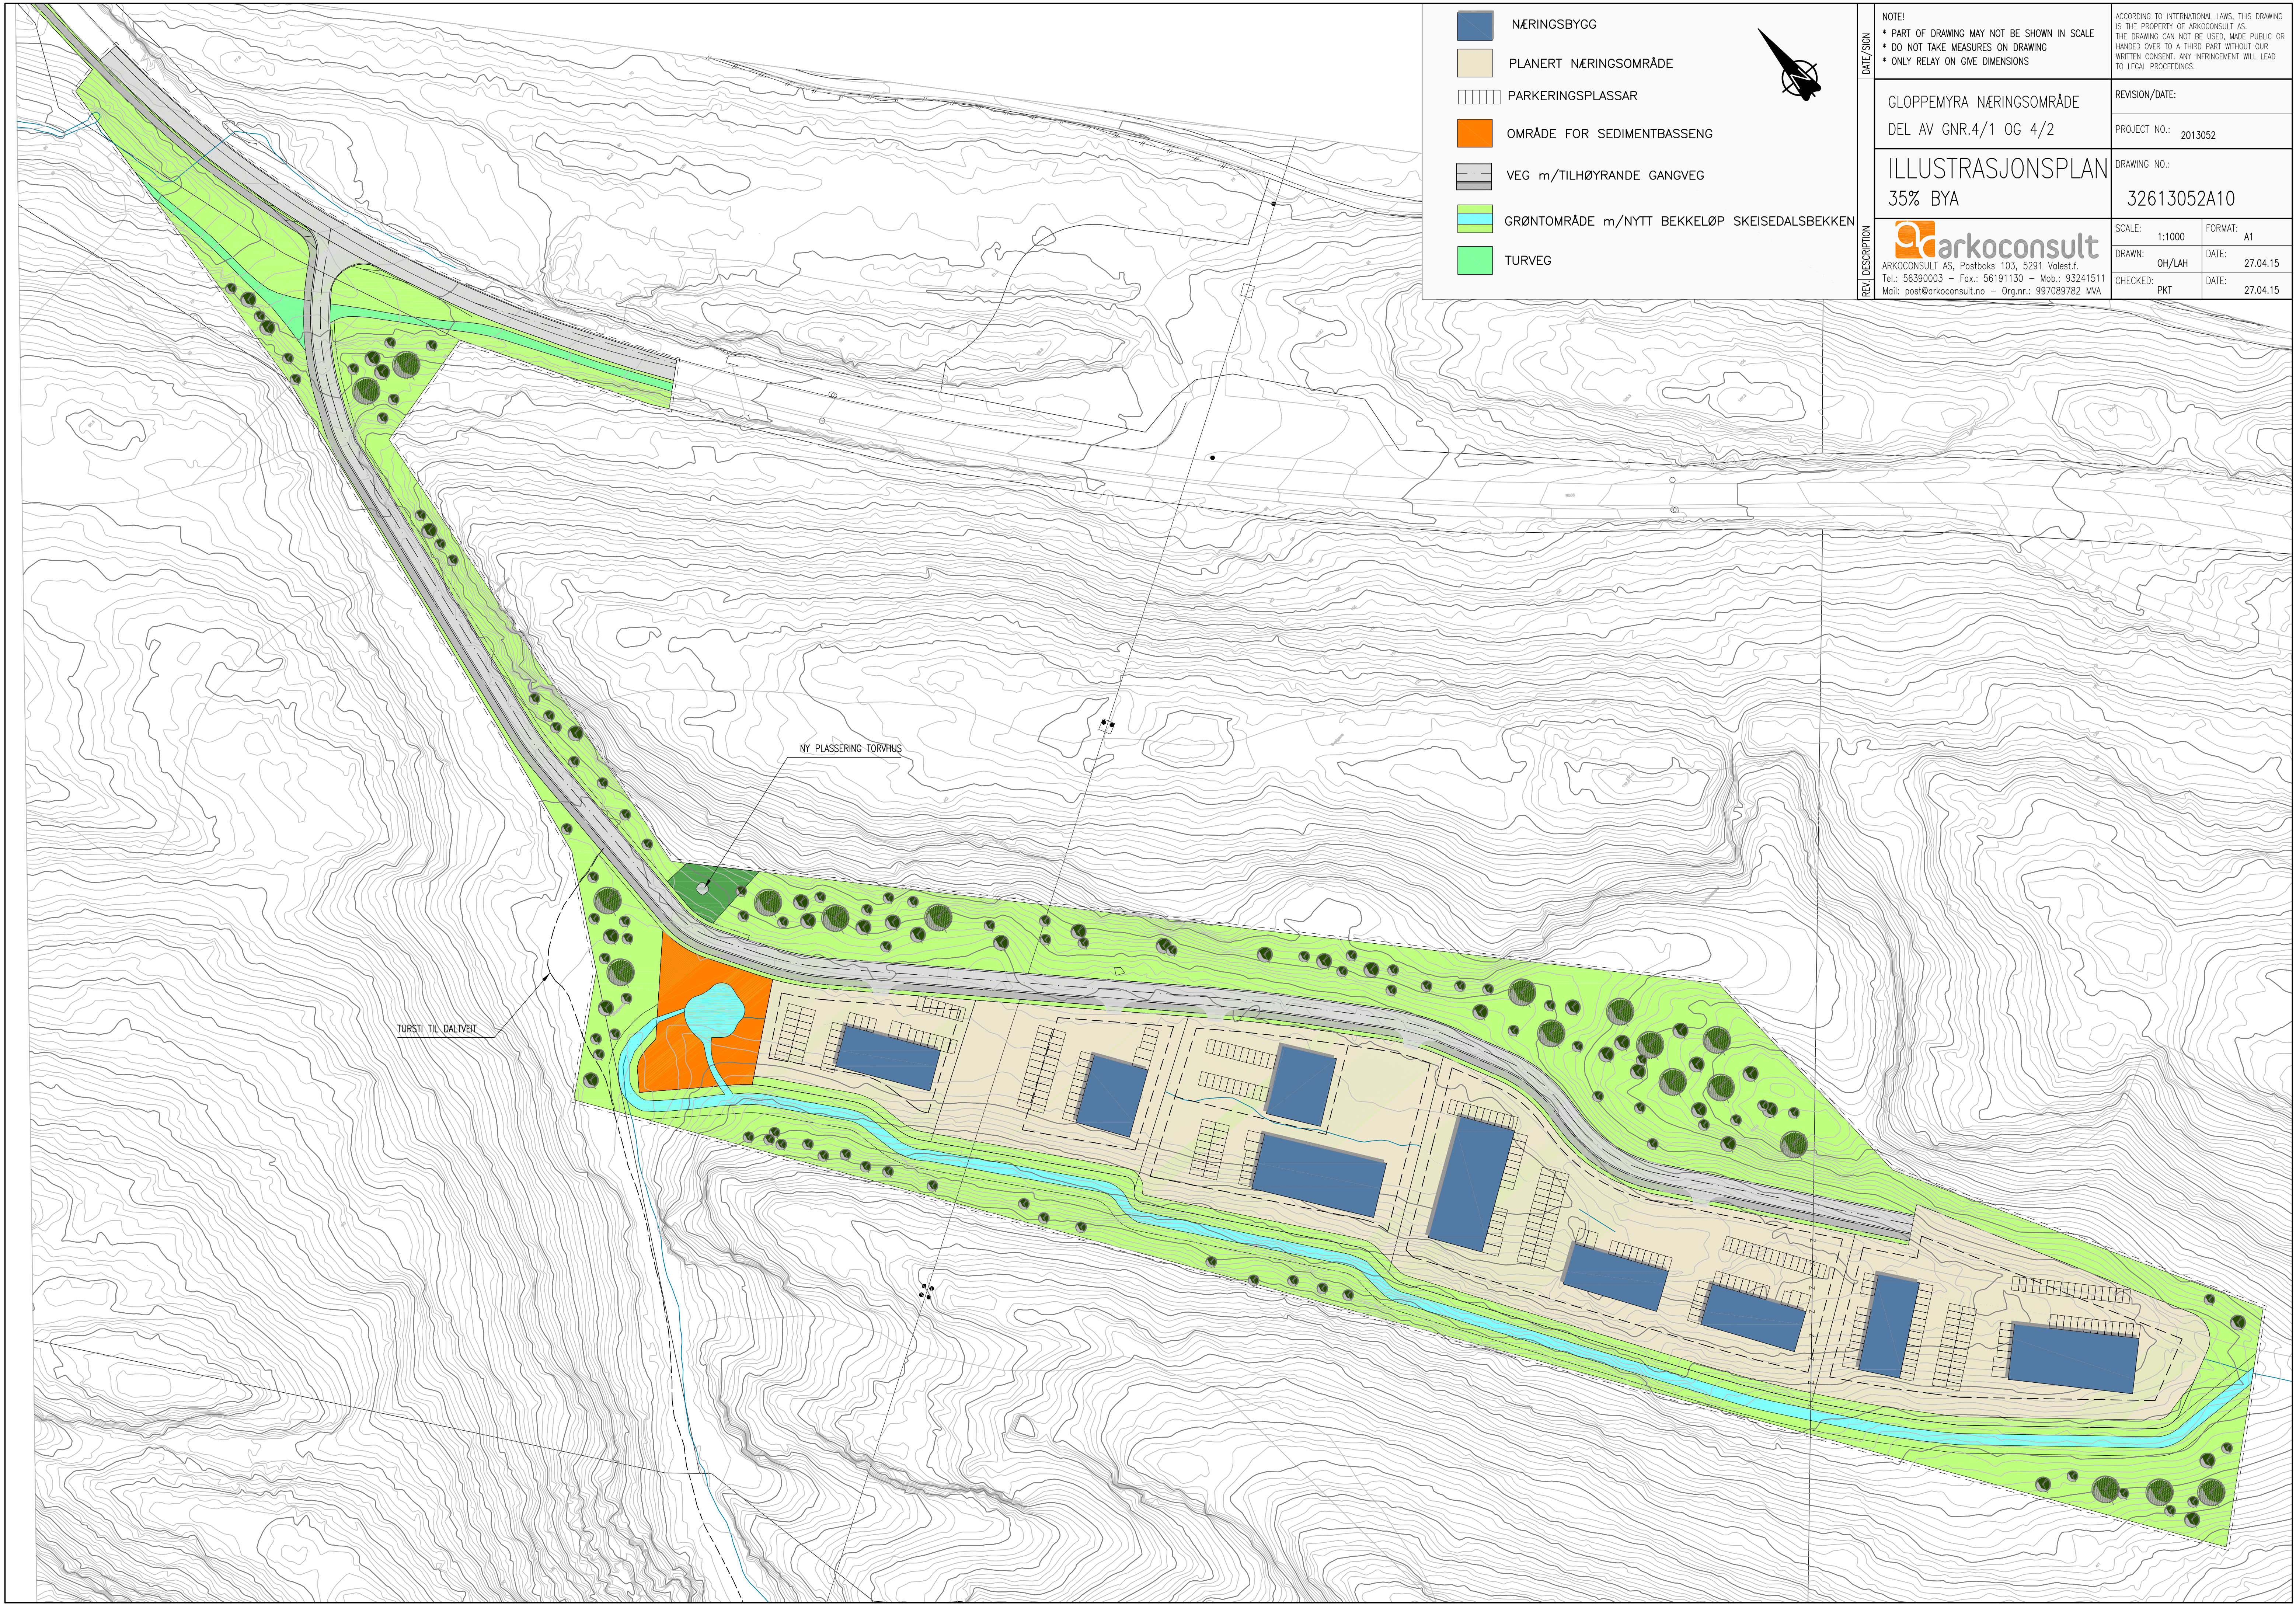

NÆRINGSBYGG

PLANERT NÆRINGSOMRÅDE

PARKERINGSPLASSAR

OMRÅDE FOR SEDIMENTBASSENG

VEG m/TILHØYRANDE GANGVEG

GRØNTOMRÅDE m/NYTT BEKKELØP SKEISEDALSBEKKEN

TURVEG

NOTE!

• PART OF DRAWING MAY NOT BE SHOWN IN SCALE
• DO NOT TAKE MEASURES ON DRAWING
• ONLY RELAY ON GIVE DIMENSIONS

REVISION/DATE:

GLOPPEMYRA NÆRINGSOMRÅDE
DEL AV GNR.4/1 OG 4/2

DRAWING NO.:

ILLUSTRASJONSPLAN
35% BYA

SCALE: 1:1000

FORMAT: A1

DRAWN: OH/LAH

DATE: 27.04.15

CHECKED: PKT

DATE: 27.04.15

ARKOCONSULT AS, Postboks 103, 5291 Vølestr.f.
Tel.: 56390003 – Fax.: 56191130 – Mob.: 93241511
Mail: post@arkoconsult.no – Org.nr.: 997089782 MVA

NY PLASSERING TORVHUS

TURSTI TIL DALTVEIT