


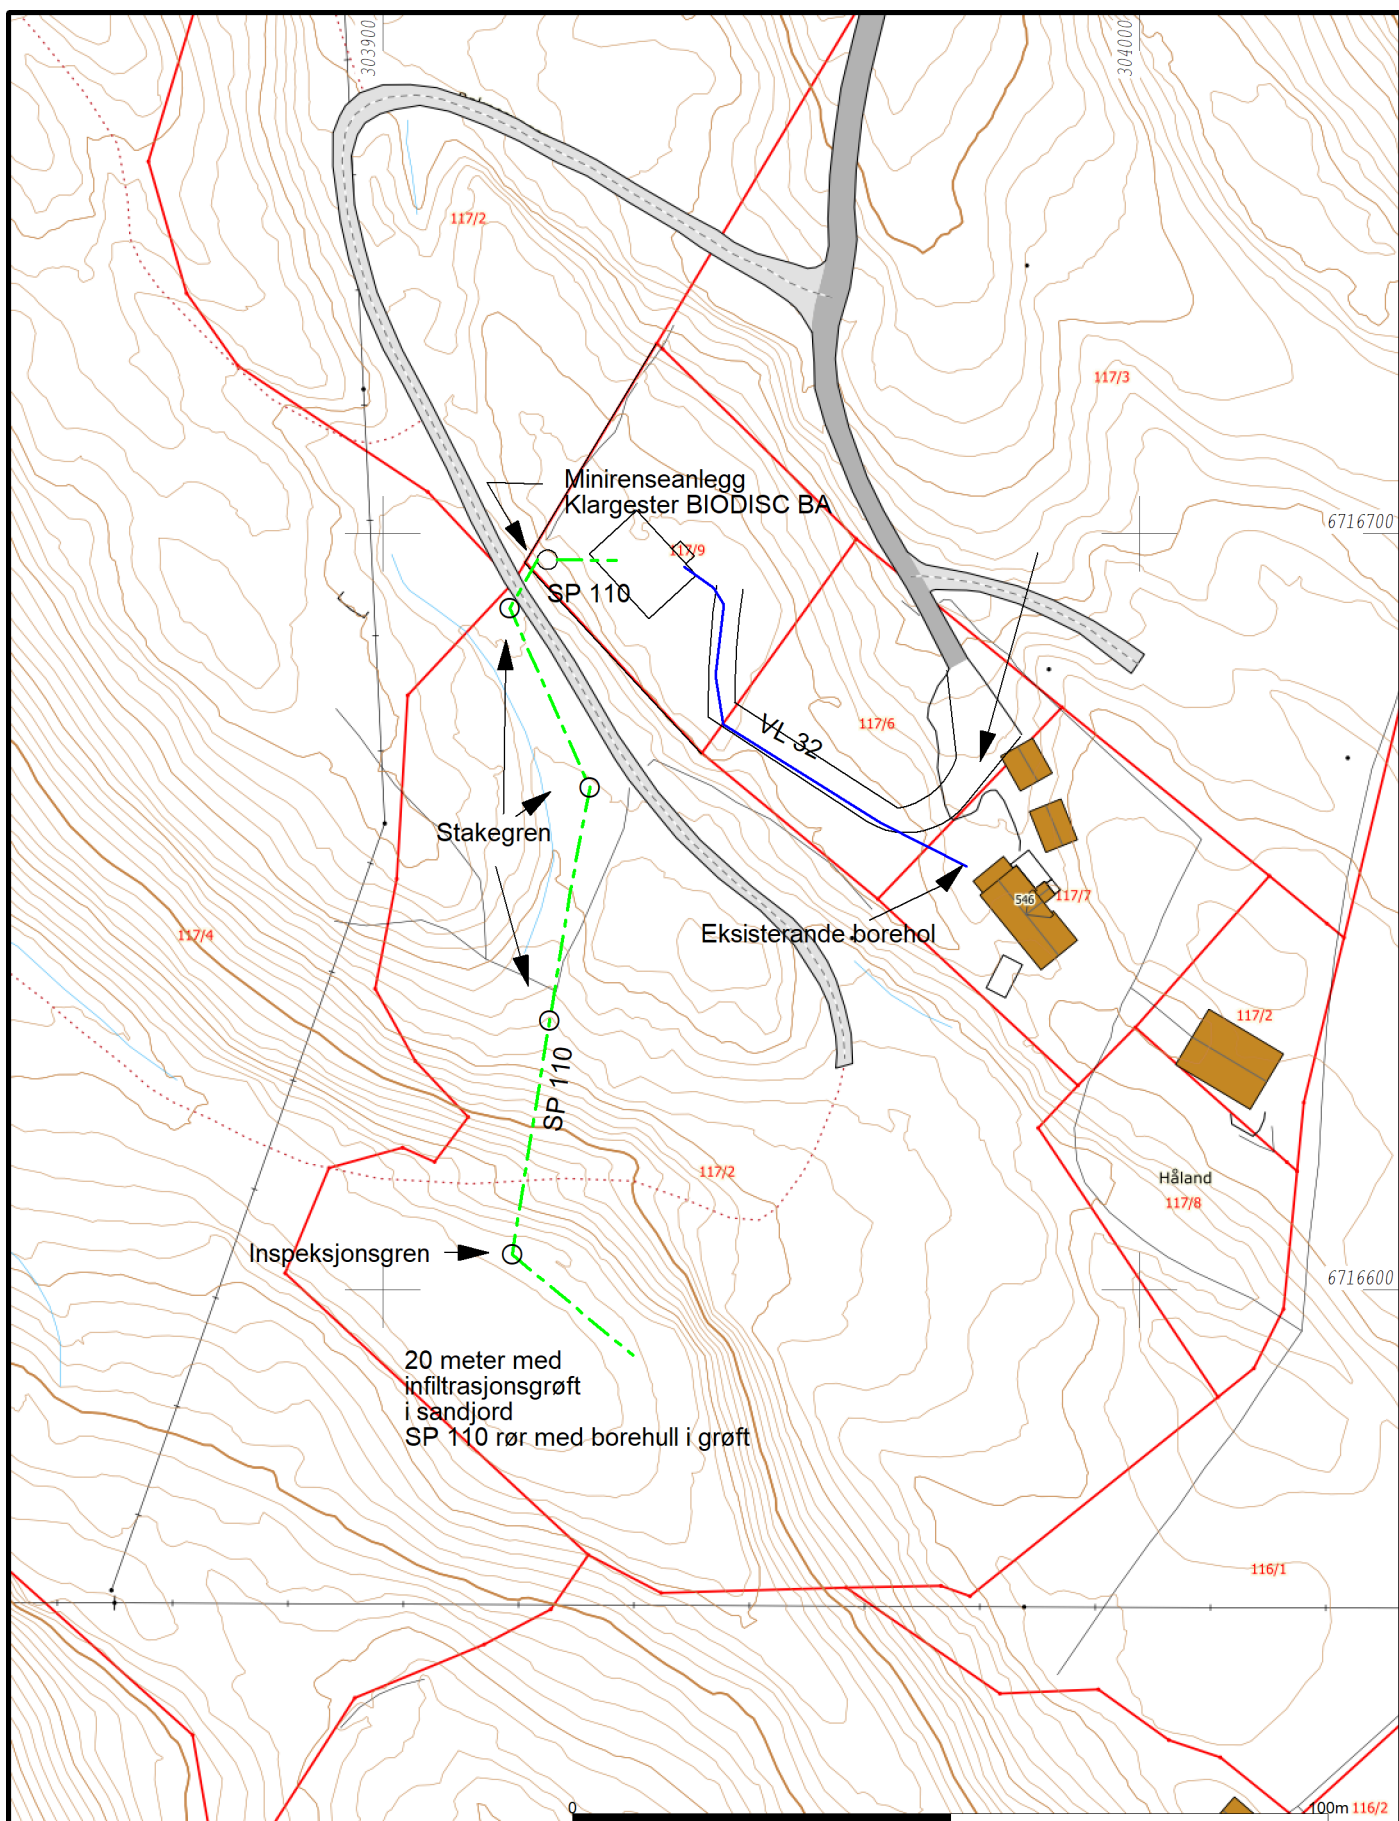

Bakgrunnskartet er henta frå Kartverket si WMS teneste
 Beliggenhet og høyer må oppfattes som orienterende.
 Koordinatsystem: EUREF89 - SONE 32 (EPSG:25832)
 Høydssystem: NN 2000 høyer (EPSG:5941)

NILSTAD
 OG STOKKE
 Kartog planlegging AS

Dato: 2018.02.21
 Sign: bent

Situasjonsplan VA Gnr. 117 bnr. 9

Oppdragsgiver:
 Adresse:
 Postnr/sted:



Målestokk
 1:1000
 Gemini