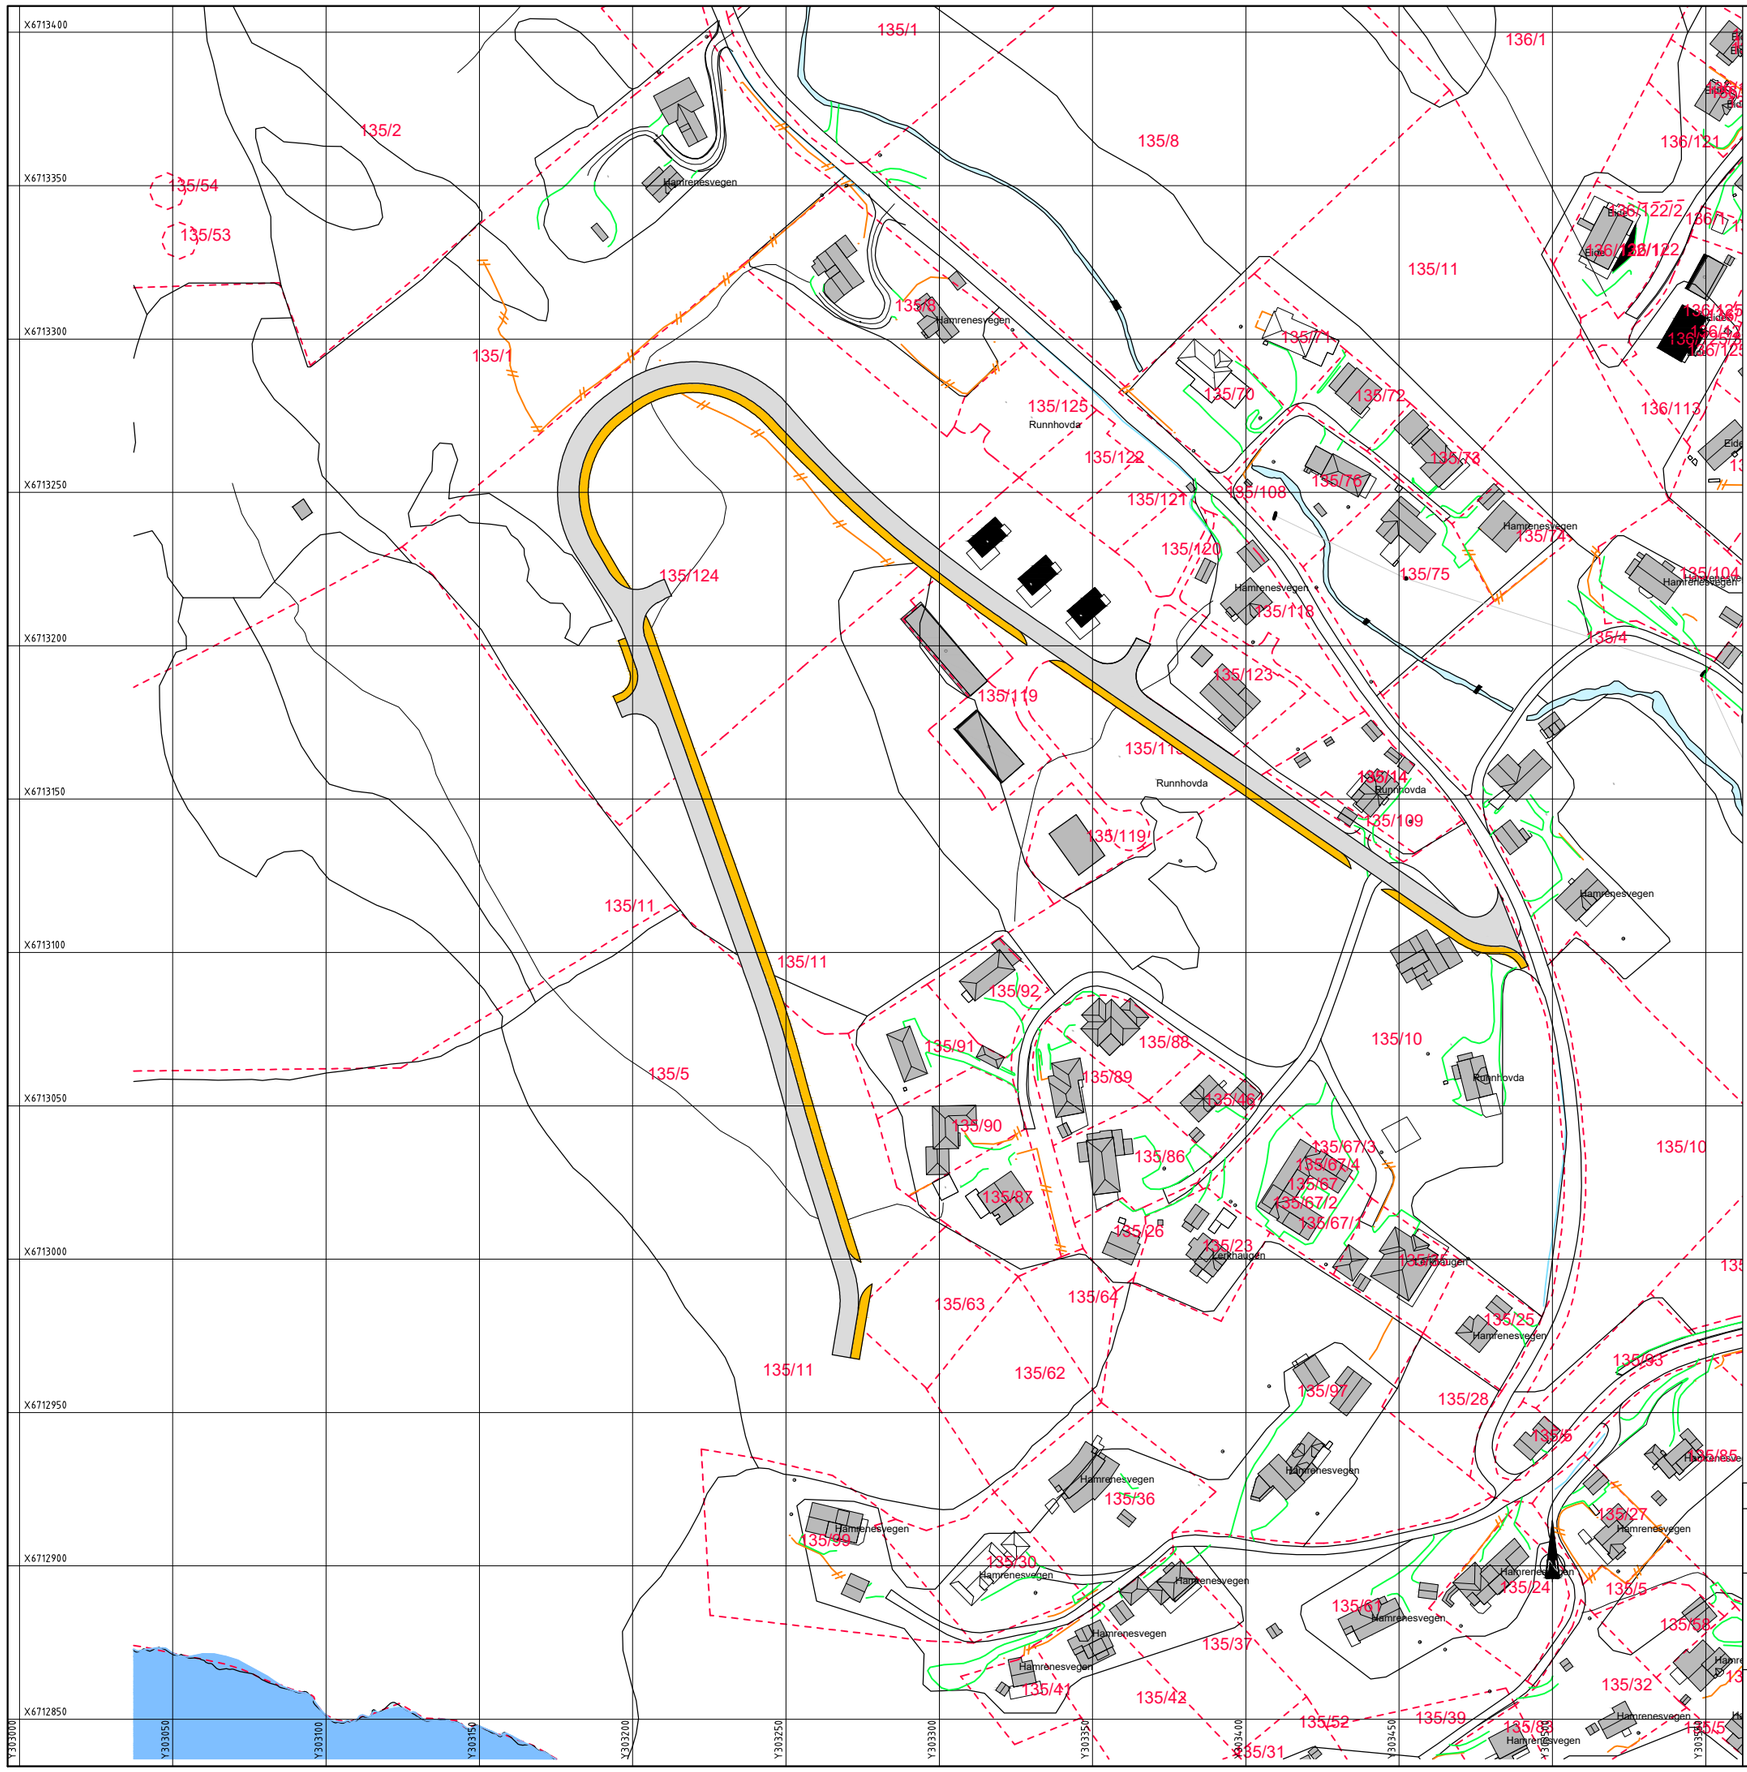

TEGNFORKLARING

Eks. eiendomsgrenser

Regulert kommunalt fortau = 1847m²

Regulet kommunal veg = 4634m²

Rev.	Dato	Sign.	Revisjonen gjelder

Oppdragsgiver

Rønhovde Eiendom AS

Prosjekt

Rønhovde bustadområde. VVA-anlegg

Oversikt kommunalt veganlegg

Tegn.	Kontr.	Godkj.
BN	ANH	

Dato: 10.01.2022

Målestokk: 1:2000 A3

Prosjektnr. 17043

Tegningsnr. B91

Rev.

haugen VVA
Kanalveien 5
5068 Bergen
Tlf. 55 59 82 60
e-post:
post@haugenvva.no