


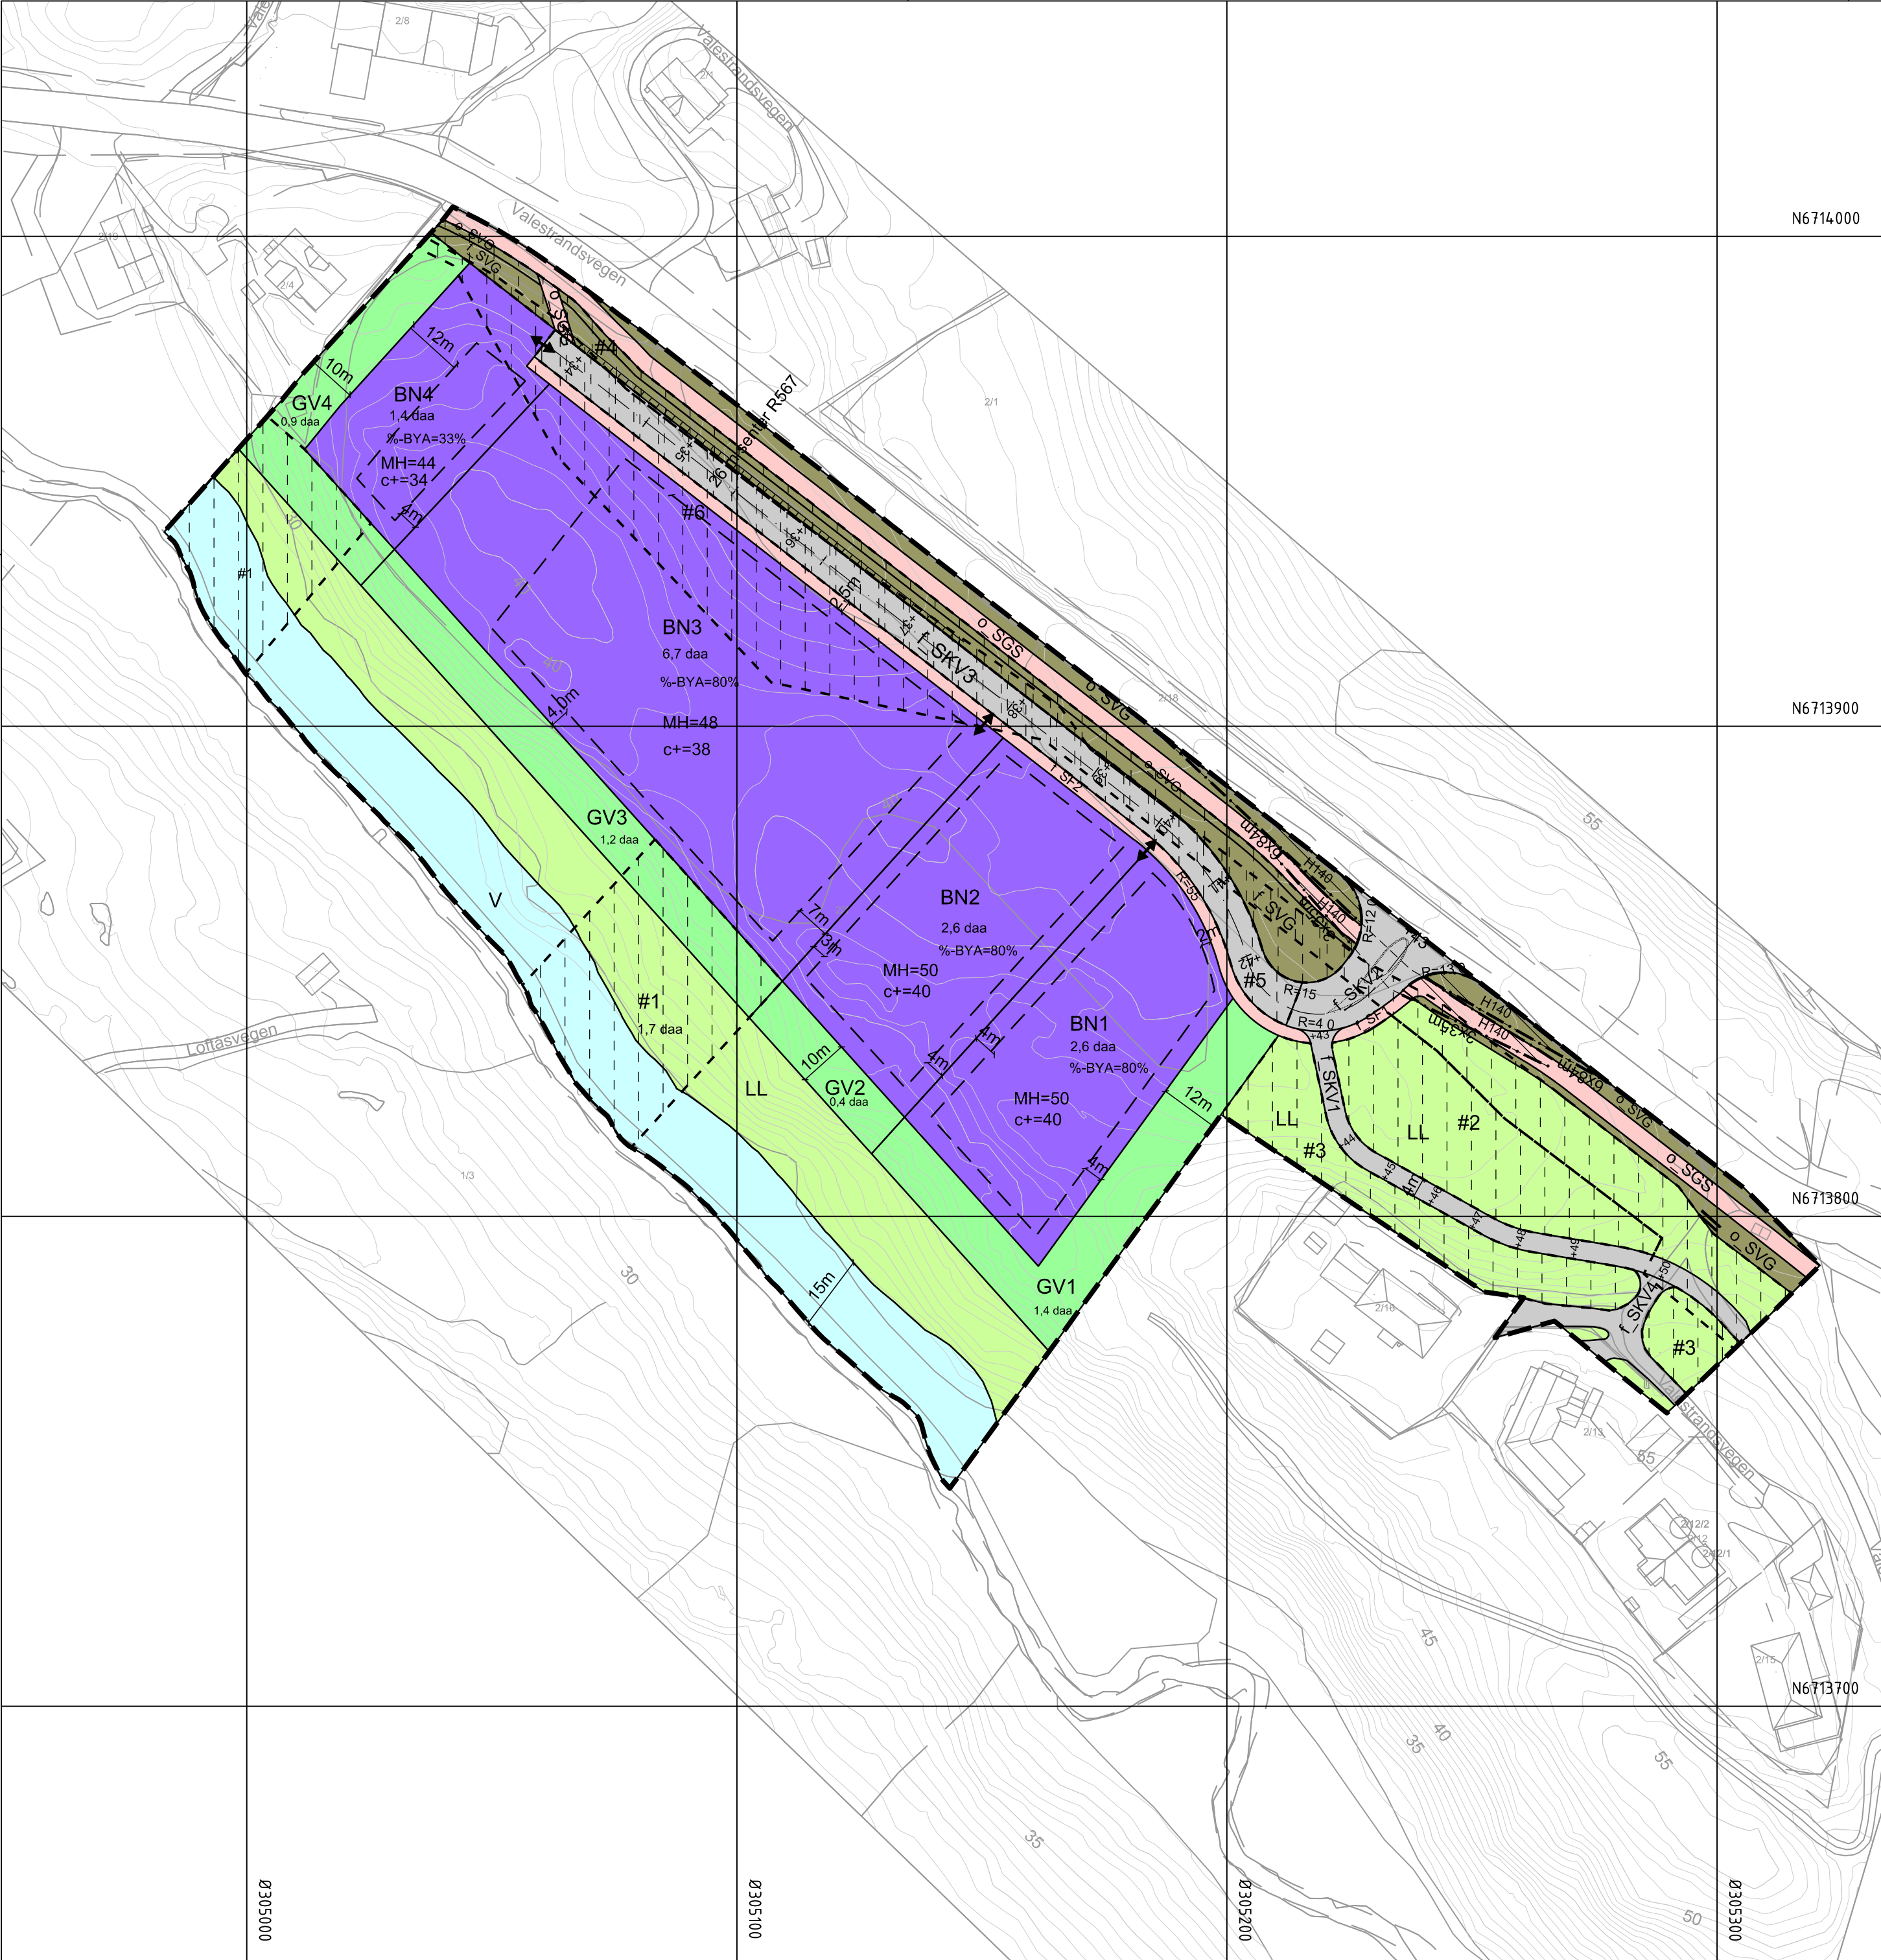

Teiknforklaring

Sosi 4.5.2

Reguleringsplan PBL 2008

§12-5. Nr. 1 - Bygninger og anlegg

BNNærings bygninger (1300)

§12-5. Nr. 2 – Samferdselsanlegg og teknisk infrastruktur

SKVKøyreveg (2011)

SFFortau (2012)

SGSGang-/sykkelveg (2015)

SGGGangveg/gangareal/gågate (2016)

SVGAnnan veggrunn - grøntareal (2019)

§12-5. Nr. 3 – Grøntstruktur

GVVegetasjonsskjerm (3060)

§12-5. Nr. 5 – Landbruks-, natur- og friluftsmål og reindrift

LLLandbruksformål (5110)

§12-5. Nr. 6 – Bruk og vern av sjø og vassdrag, med tilhørende strandsone

VBruk og vern av sjø og vassdrag med tilhørende strandsone (6001)

§12-6 - Omsynssoner

H140Frisikt (140)

§12-7 - Føresegnområder

#Midlertidig bygge- og anleggsområde

Linjesymbol

Planens begrensning

Formålgrense

Grense for sikringssone

Regulert tomtegrense (1203)

Midlertidig bygge- og anleggsgrense

Byggegrense (1211)

Regulert senterlinje (1221)

Friskitlinje (1222)

Regulert støttemur (1228)

Måle og avstandslinje (1259)

c+m,dRegulert kotehøyde (RpPåskrift)

MH k+m,dRegulert mønehøyde (RpPåskrift)

Punktsymboler

Avkjørsel - både inn og utkjøring (1242)

Stenging av avkjørsel (1241)

Kartopplysningar

Kjelde for basiskart: FKB Ambita

Dato for basiskart: 22.04.2021

Koordinatsystem: UTM sone 32 basert på EUREF89/WGS84

Høgdegrunnlag: NN2000

Ekvidistanse 1 m

Kartmålestokk: 1:1000 (A2)

012.52537.550m

N

Mindre reguleringsendring for:

Osterøy

Småland næringsområde

Nasjonal arealplanID: 1253_2014001

SAKSHANDSAMING ETTER PLAN- OG BYGNINGSLOVA

Grannevarsel/høyring	Administrativt vedtak	Plankart datert	Føresegner datert	
xxxxx	xxxxx	11.10.2021	11.10.2021	
		Utarbeidd av	Saksnr	xxxxx
		Multiconsult	Rev. dato	11.11.2021

Det vert stadfesta at plankartet er i samsvar med fullmaktsvedtak

Plansjef