


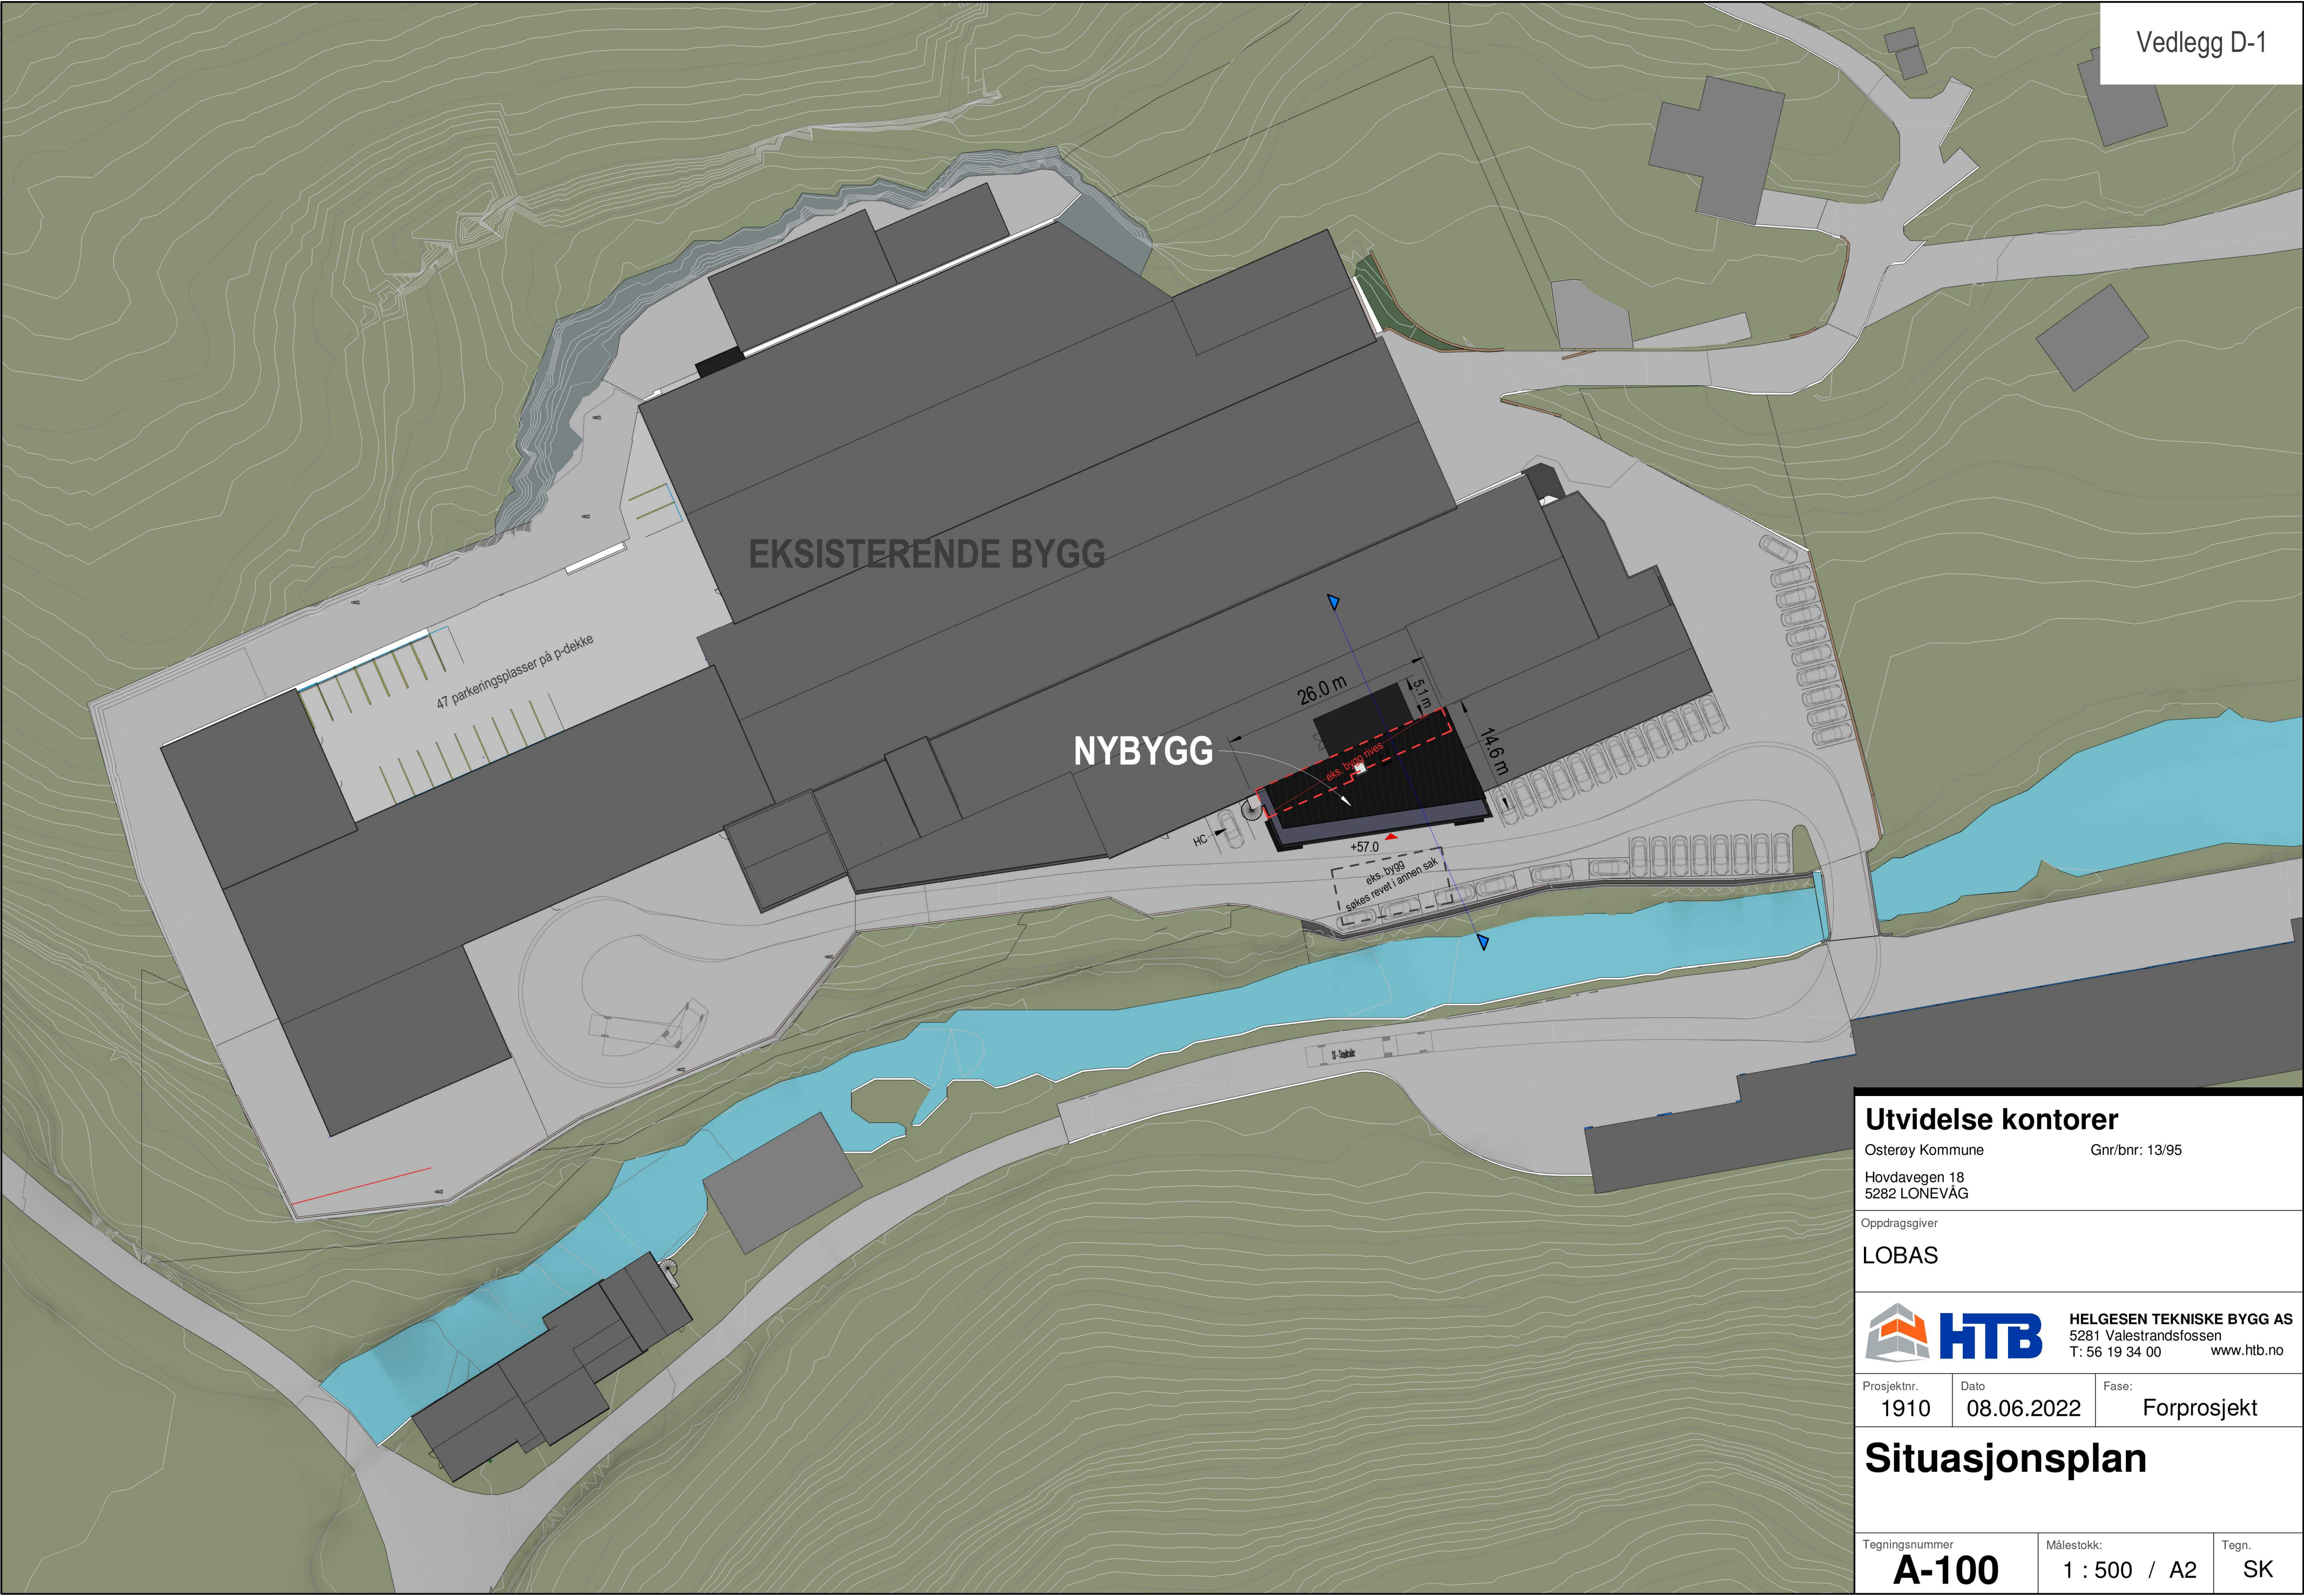

Utvidelse kontorer

Osterøy Kommune
Hovdavegen 18
5282 LONEVÅG

Gnr/bnr: 13/95

Oppdragsgiver
LOBAS



HELGESEN TEKNISKE BYGG AS
5281 Valestrandsfossen
T: 56 19 34 00
www.htb.no

Prosjektnr. 1910	Dato 08.06.2022	Fase: Forprosjekt
---------------------	--------------------	----------------------

Situasjonsplan

Tegningsnummer A-100	Målestokk: 1 : 500 / A2	Tegn. SK
--------------------------------	----------------------------	-------------