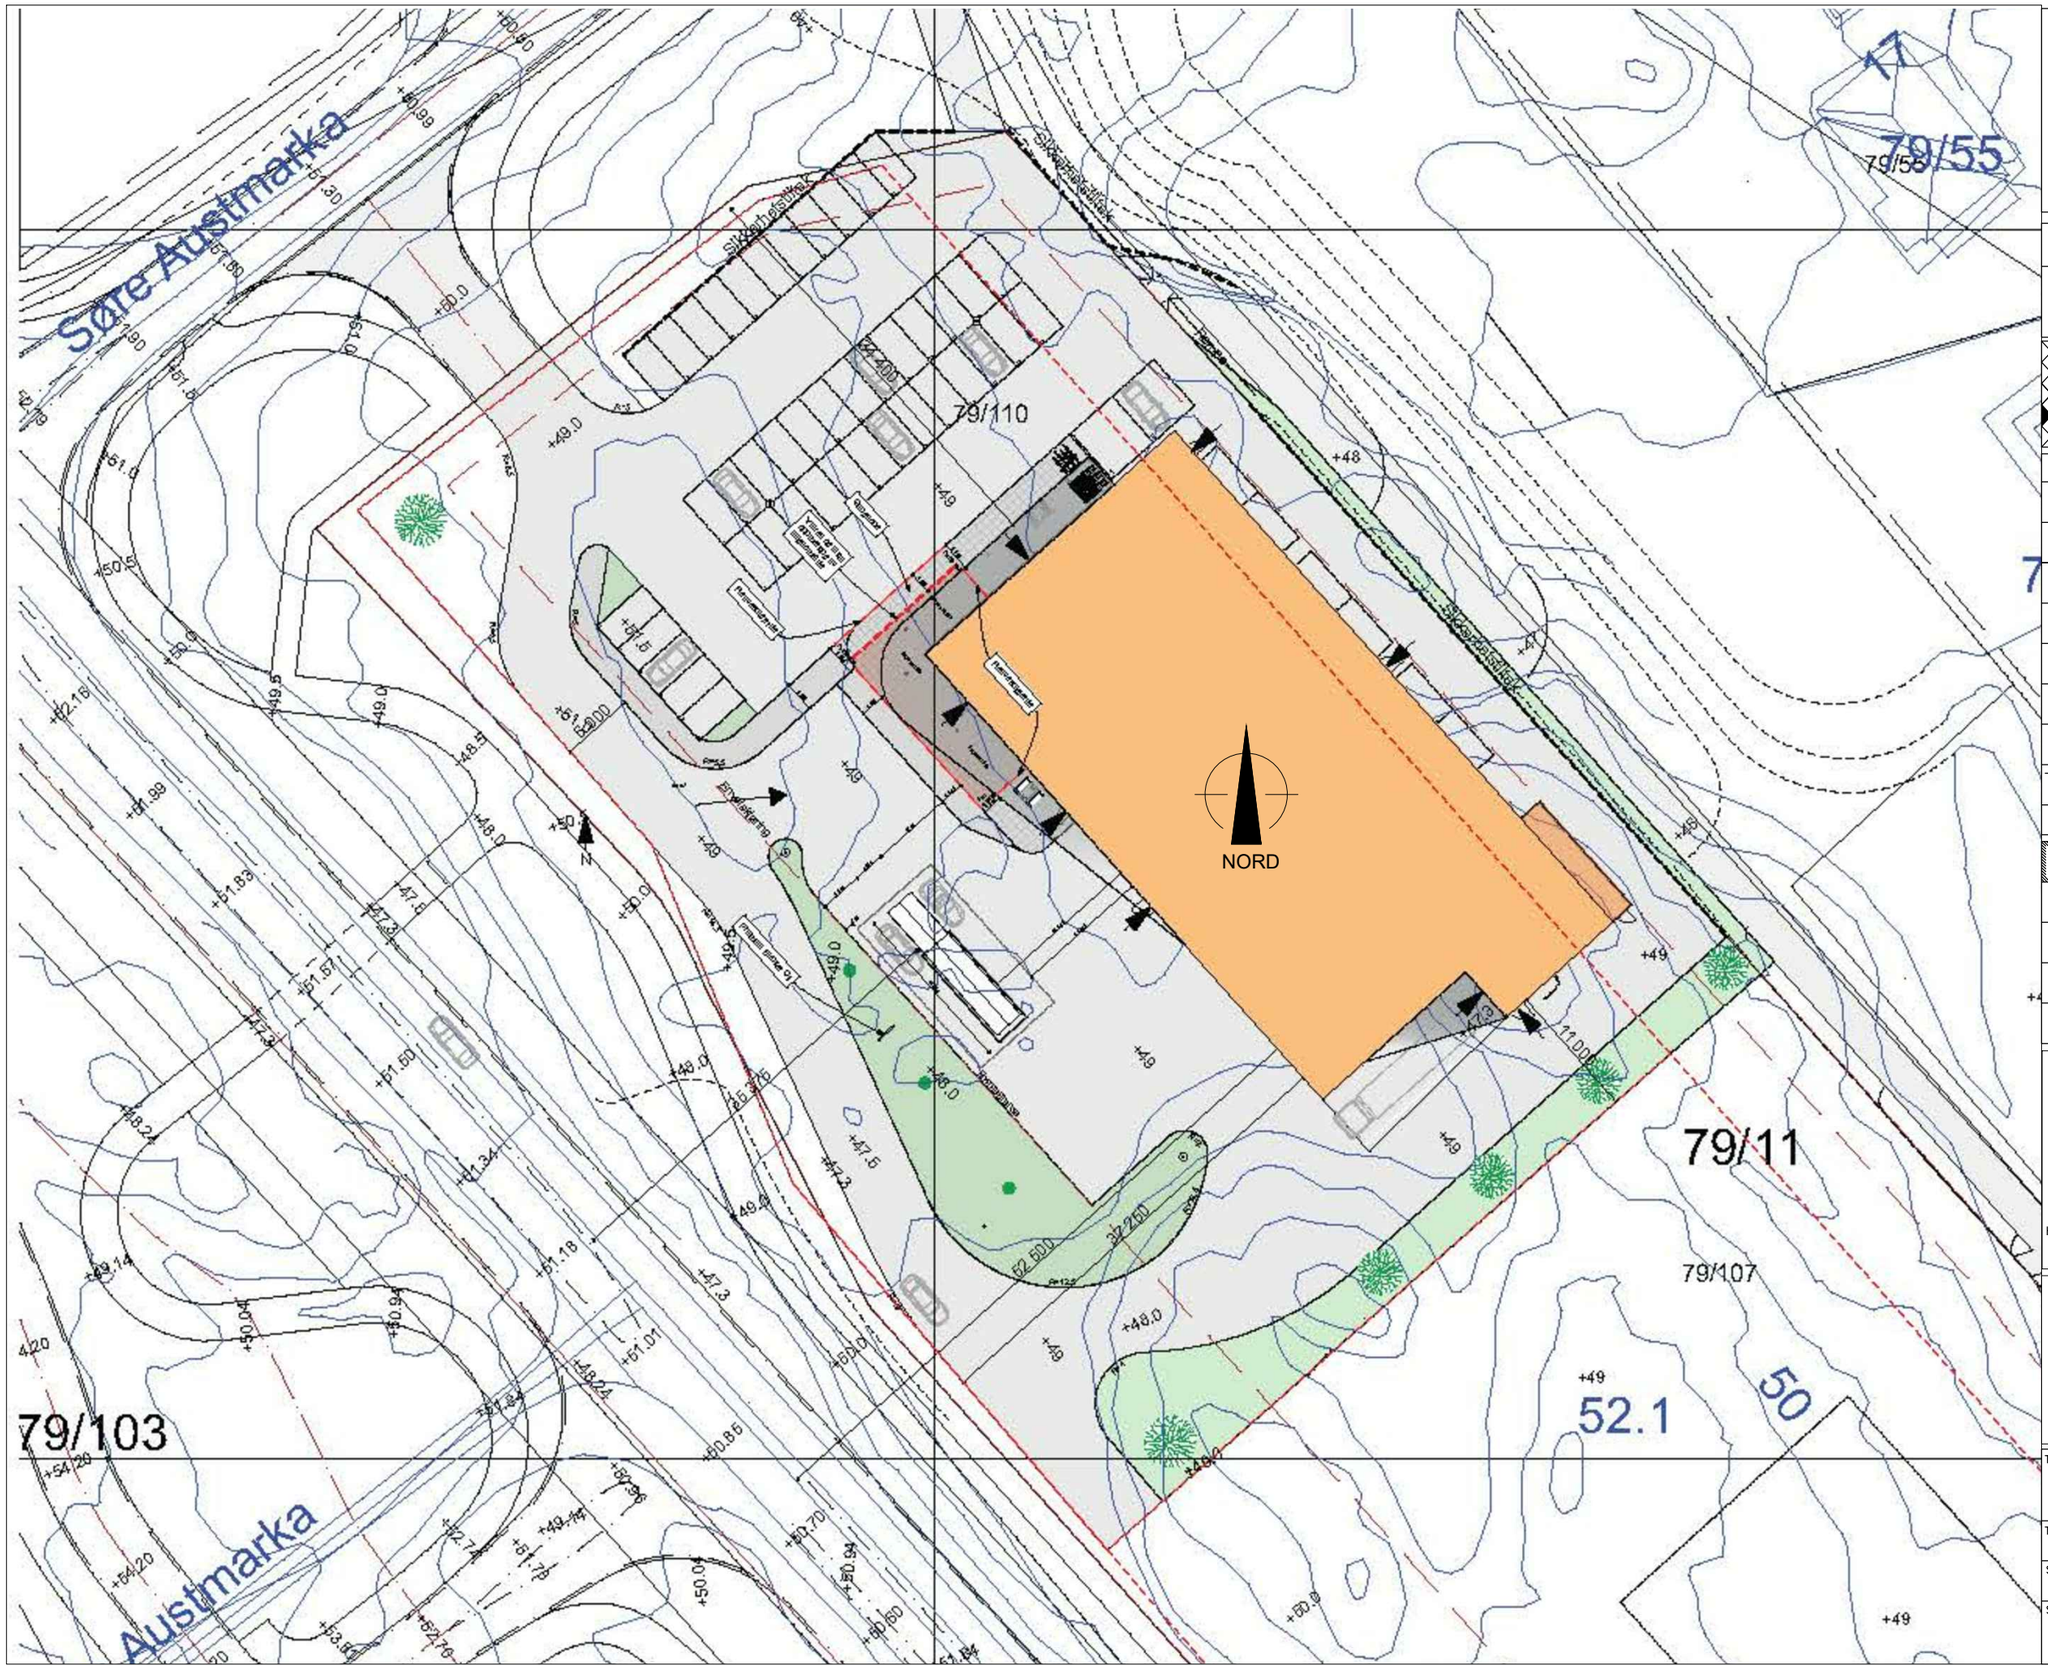
Søre Austmarka
79/110
79/55
79/11
79/107
79/103
Austmarka
NORD
Rørgata
Rørgata
Rørgata