



VEST.

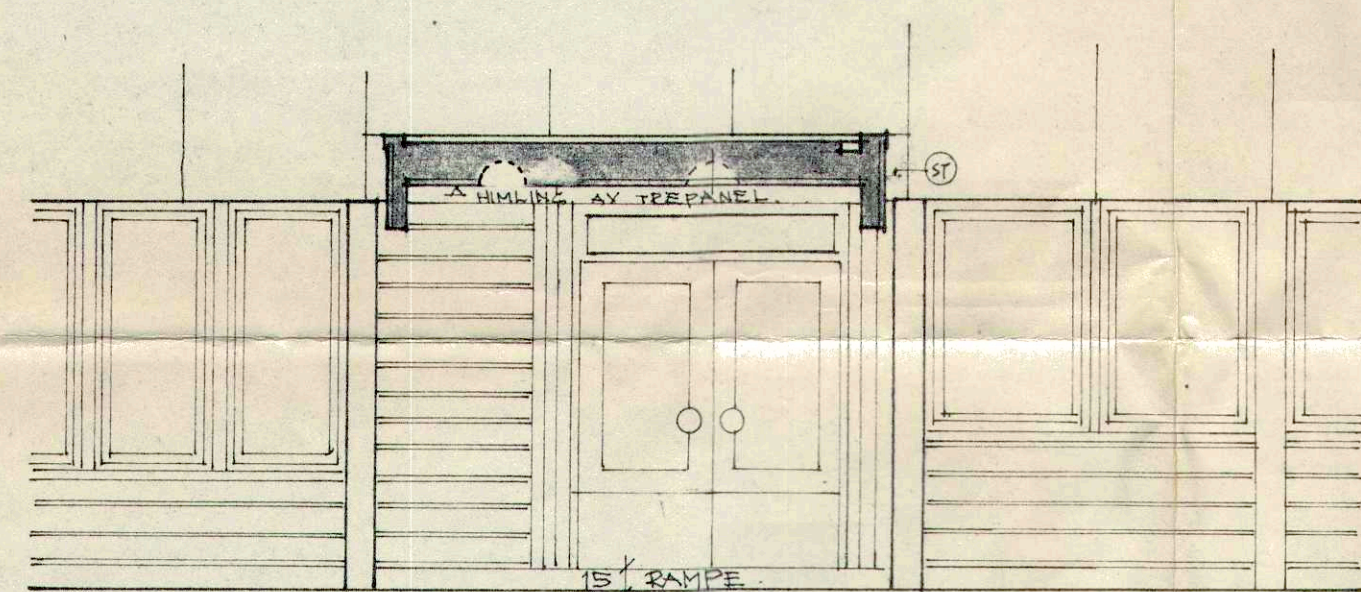

SNITT GJ BALDAKIN.

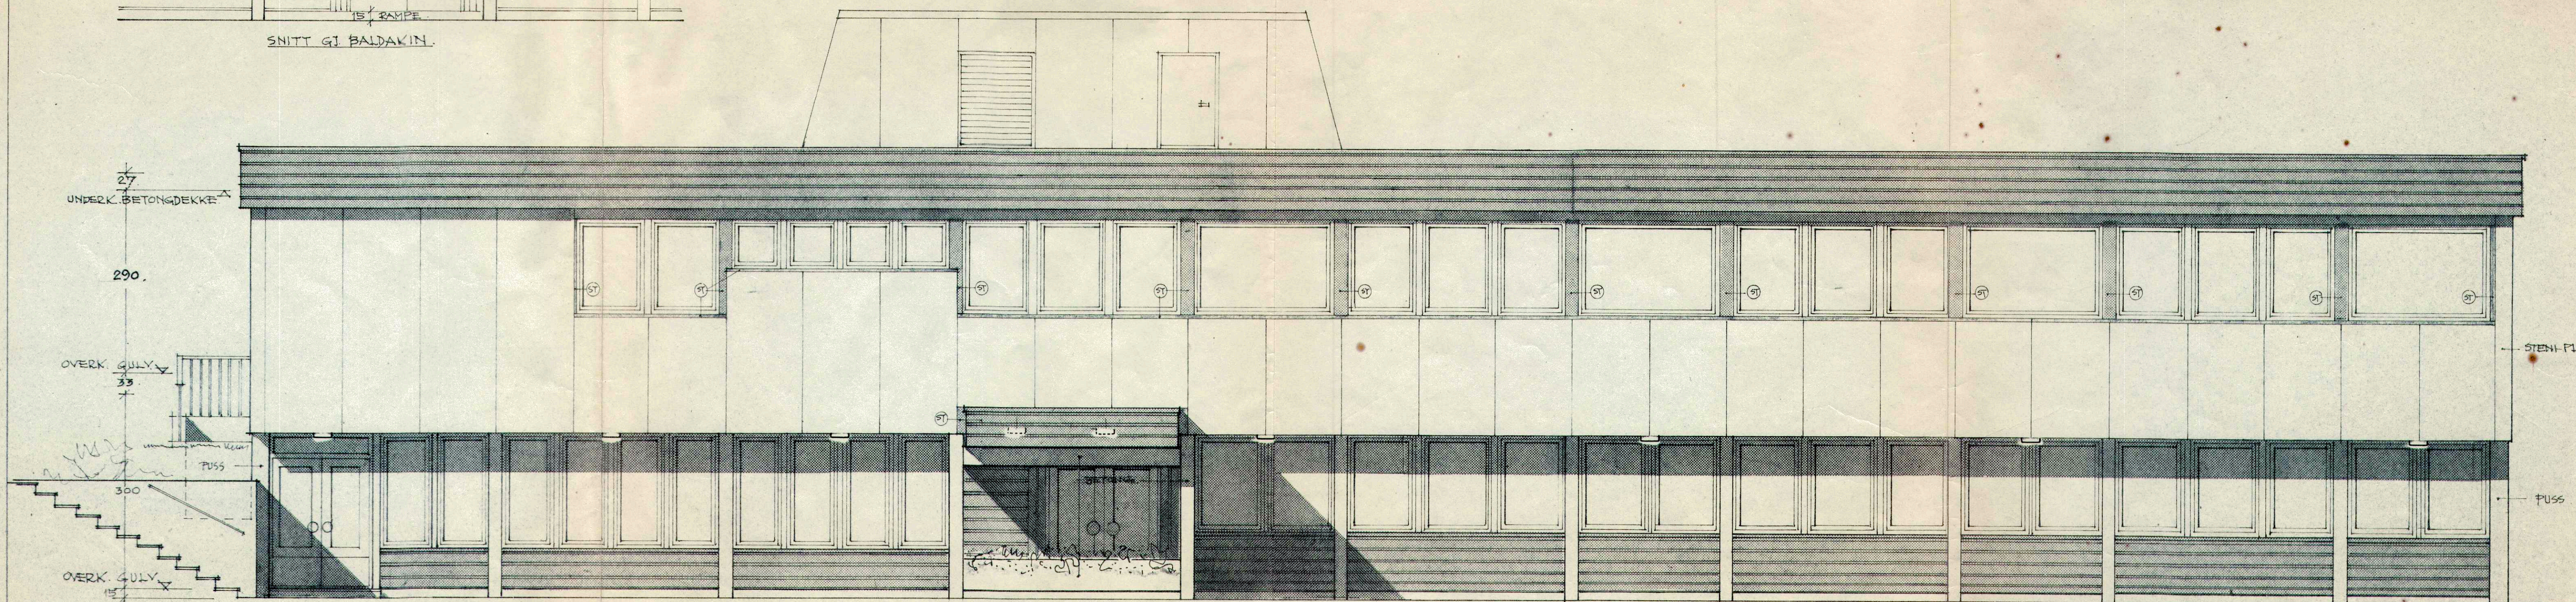

SYD.

ST - STELVETTE-BESLAG

RETTINGER	RETTINGER	GODKJENT	GODKJENT
DATO: SIGN. ANMÆRKN.	DATO: SIGN. ANMÆRKN.	DATO:	DATO:
27.6 7/74	CWK		
28			
29			
30			
31			

DENNE TEGNING ER  
BESKYTTET VED NORSK LOV  
OM EIENDOMSRETTEN TIL  
ÅNDSVERKER OG MÅ  
IKKE KOPIERES ELLER  
UBERETTIGET BENYTTES

KOPIERT - DATO:	KOPIERT - DATO:
27-MAR 1974	-1 JUL. 1974
-2 APR 1974	
18 APR 1974	

TORGEIR ALVSAKER & E. VAARDAL-LUNDE  
ARKITEKTER M.N.A.L.  
Medarb.: Tor-Sigurd Carlsen - Arne Bjørkaas  
BERGEN - TLF. 31 337

M: 1:50  
TEGNET AV: CWK  
ORDRE: 7245

DATO: 27.3.74  
KONF. AV:  
TEGNEAREAL (0,50 m<sup>2</sup>)

TEGN. NR.:  
**32149**

MANGER HELSEHUS.  
FASADE MOT SYD  
FASADE MOT VEST  
SNITT BALDAKIN.