



Snitt A
1 : 100

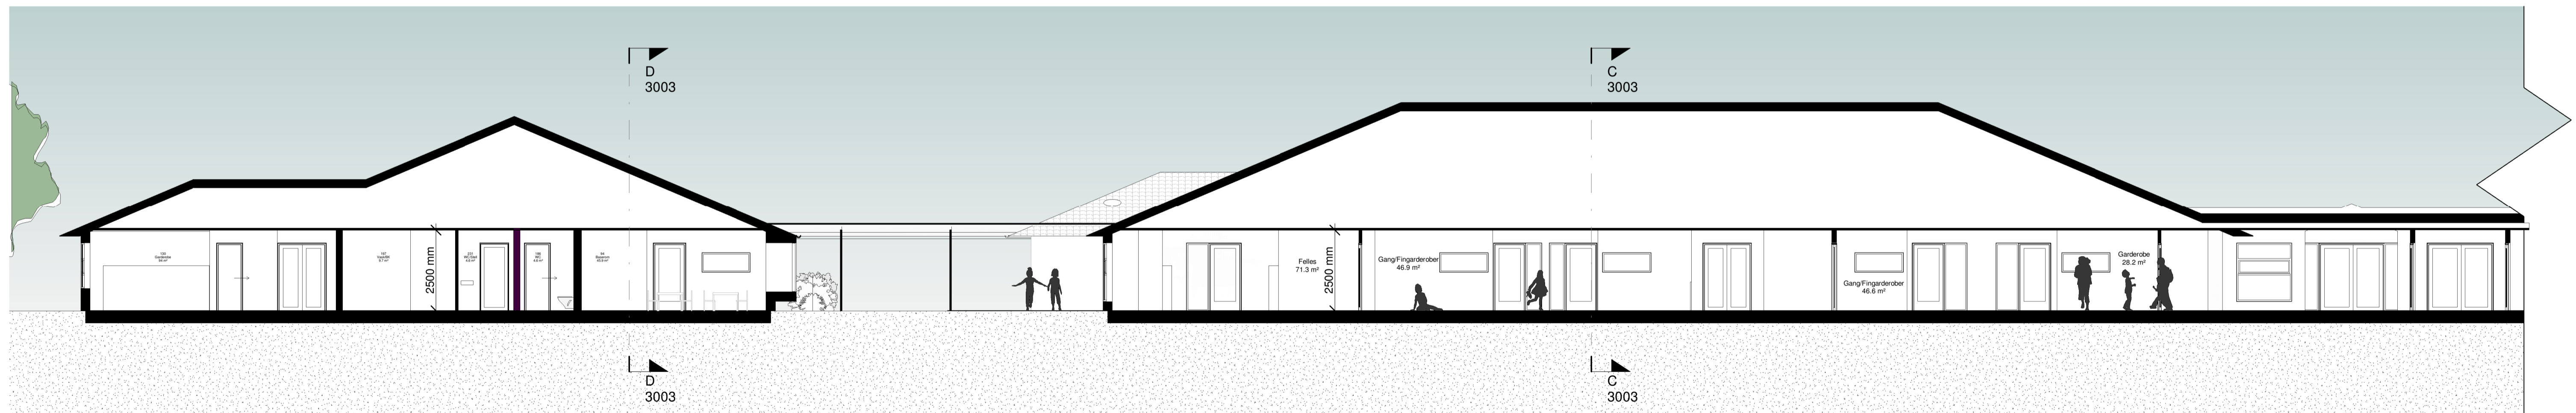

Snitt B
1 : 100

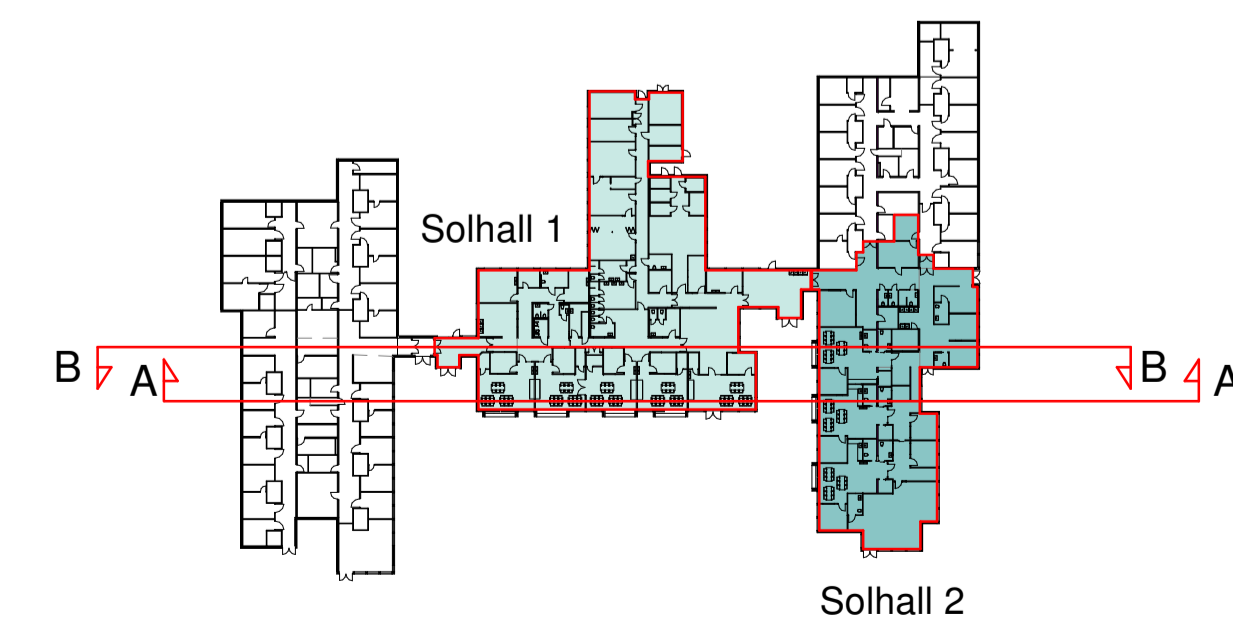

SØKNADSTEGNING

Nr	Beskrivelse	Dato	Av
	Revisjoner		
Raskøy Kommune Solhall Barnehage			
SNITT			
As indicated	A1		
Lp			
M	2337	3002	
16.03.2018			
ARKITEKTER MNAL			
Forum Arkitektur AS Damagårdveien 16 5058 Bergen			
Tlf: 55 45 59 00 E-post: info@forumarkitektur.no			

