


Fasade ØST
1 : 100

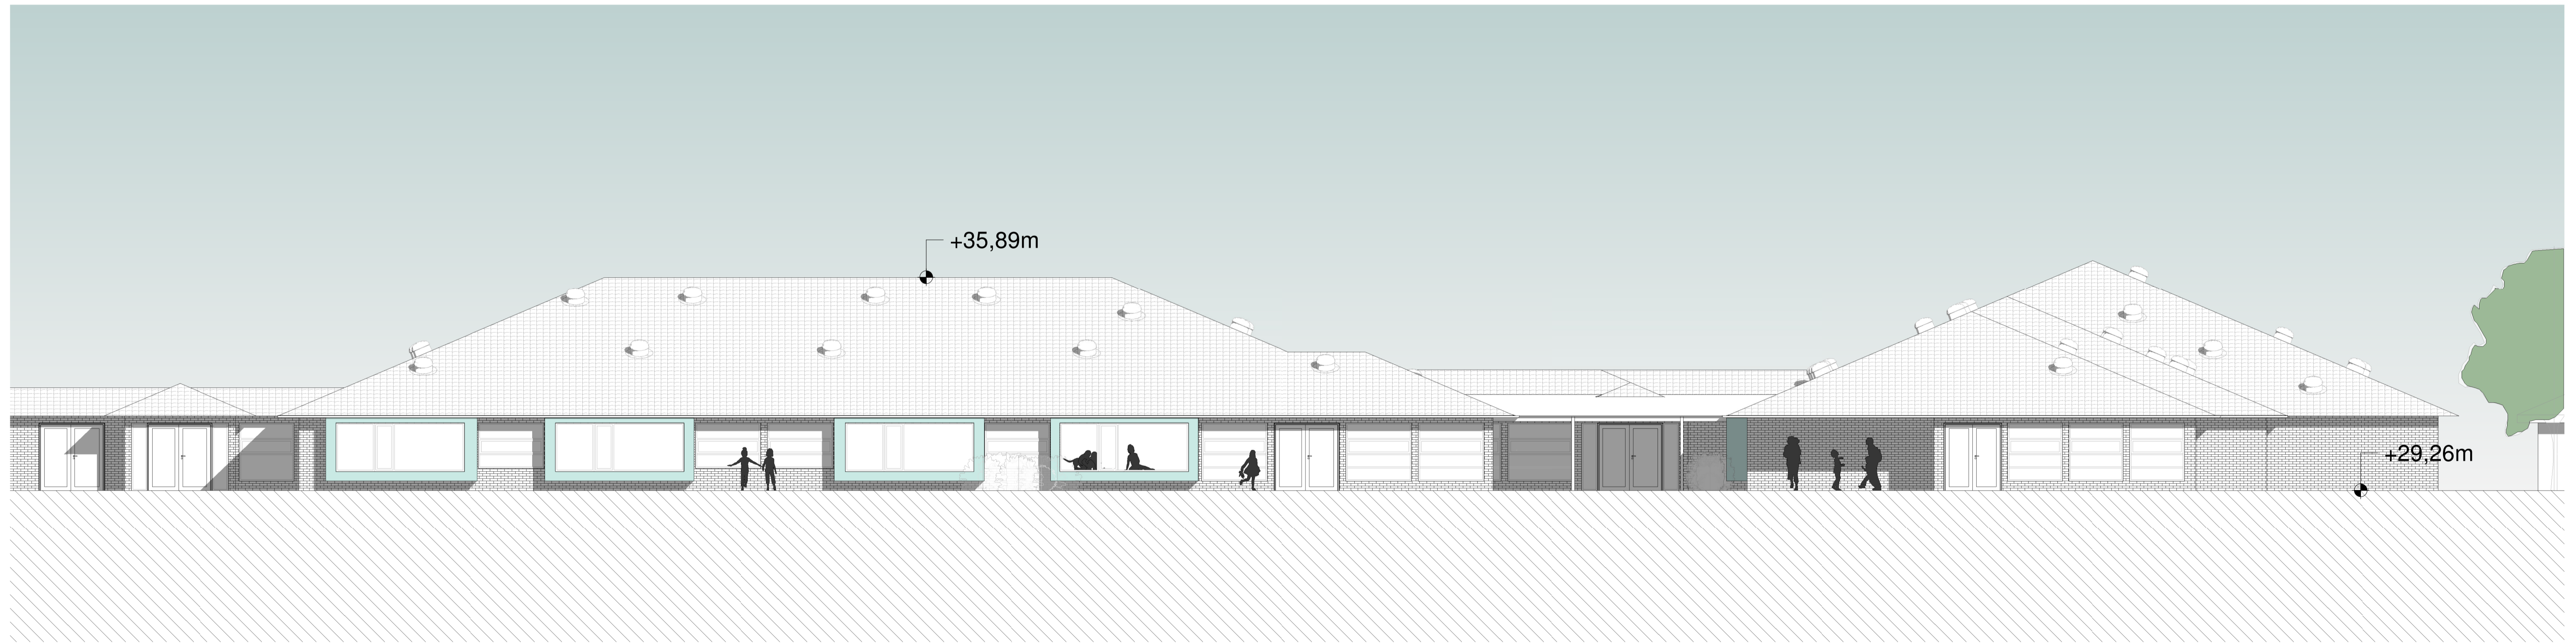

Fasade SØR
1 : 100

SØKNADSTEGNING

Nr	Beskrivelse	Dato	Av
Revisjoner			
Raskøy Kommune Søhall Barnehage			
Fasader, Ny			
1	1 : 100	AT	
2			
3			
4	16.03.2018	2337	3010
ARKITEKTER MNAL			
Forum Arkitektur AS Damgårdsveien 16 5058 Bergen Tlf: 55 45 55 00 E-post: info@forumarkitektur.no			
			 FORUM ARKITEKTER