


PROFIL NR. 375	4,00	4,25	4,50	4,75	5,00	5,25	5,50	5,75	6,00	6,25	6,50	6,7
HOR. KURV.					R=∞		R=300					
BREIÐDEUTV.												
TVERRFALL												
H.kj.b.k.												
V.kj.b.k.												
PROFIL H.												
TERRANG H.	15,07	14,81	14,78	14,75	14,74	14,73	14,86	15,00	16,60	15,00	16,70	15,00
OVERBYGN.I.												

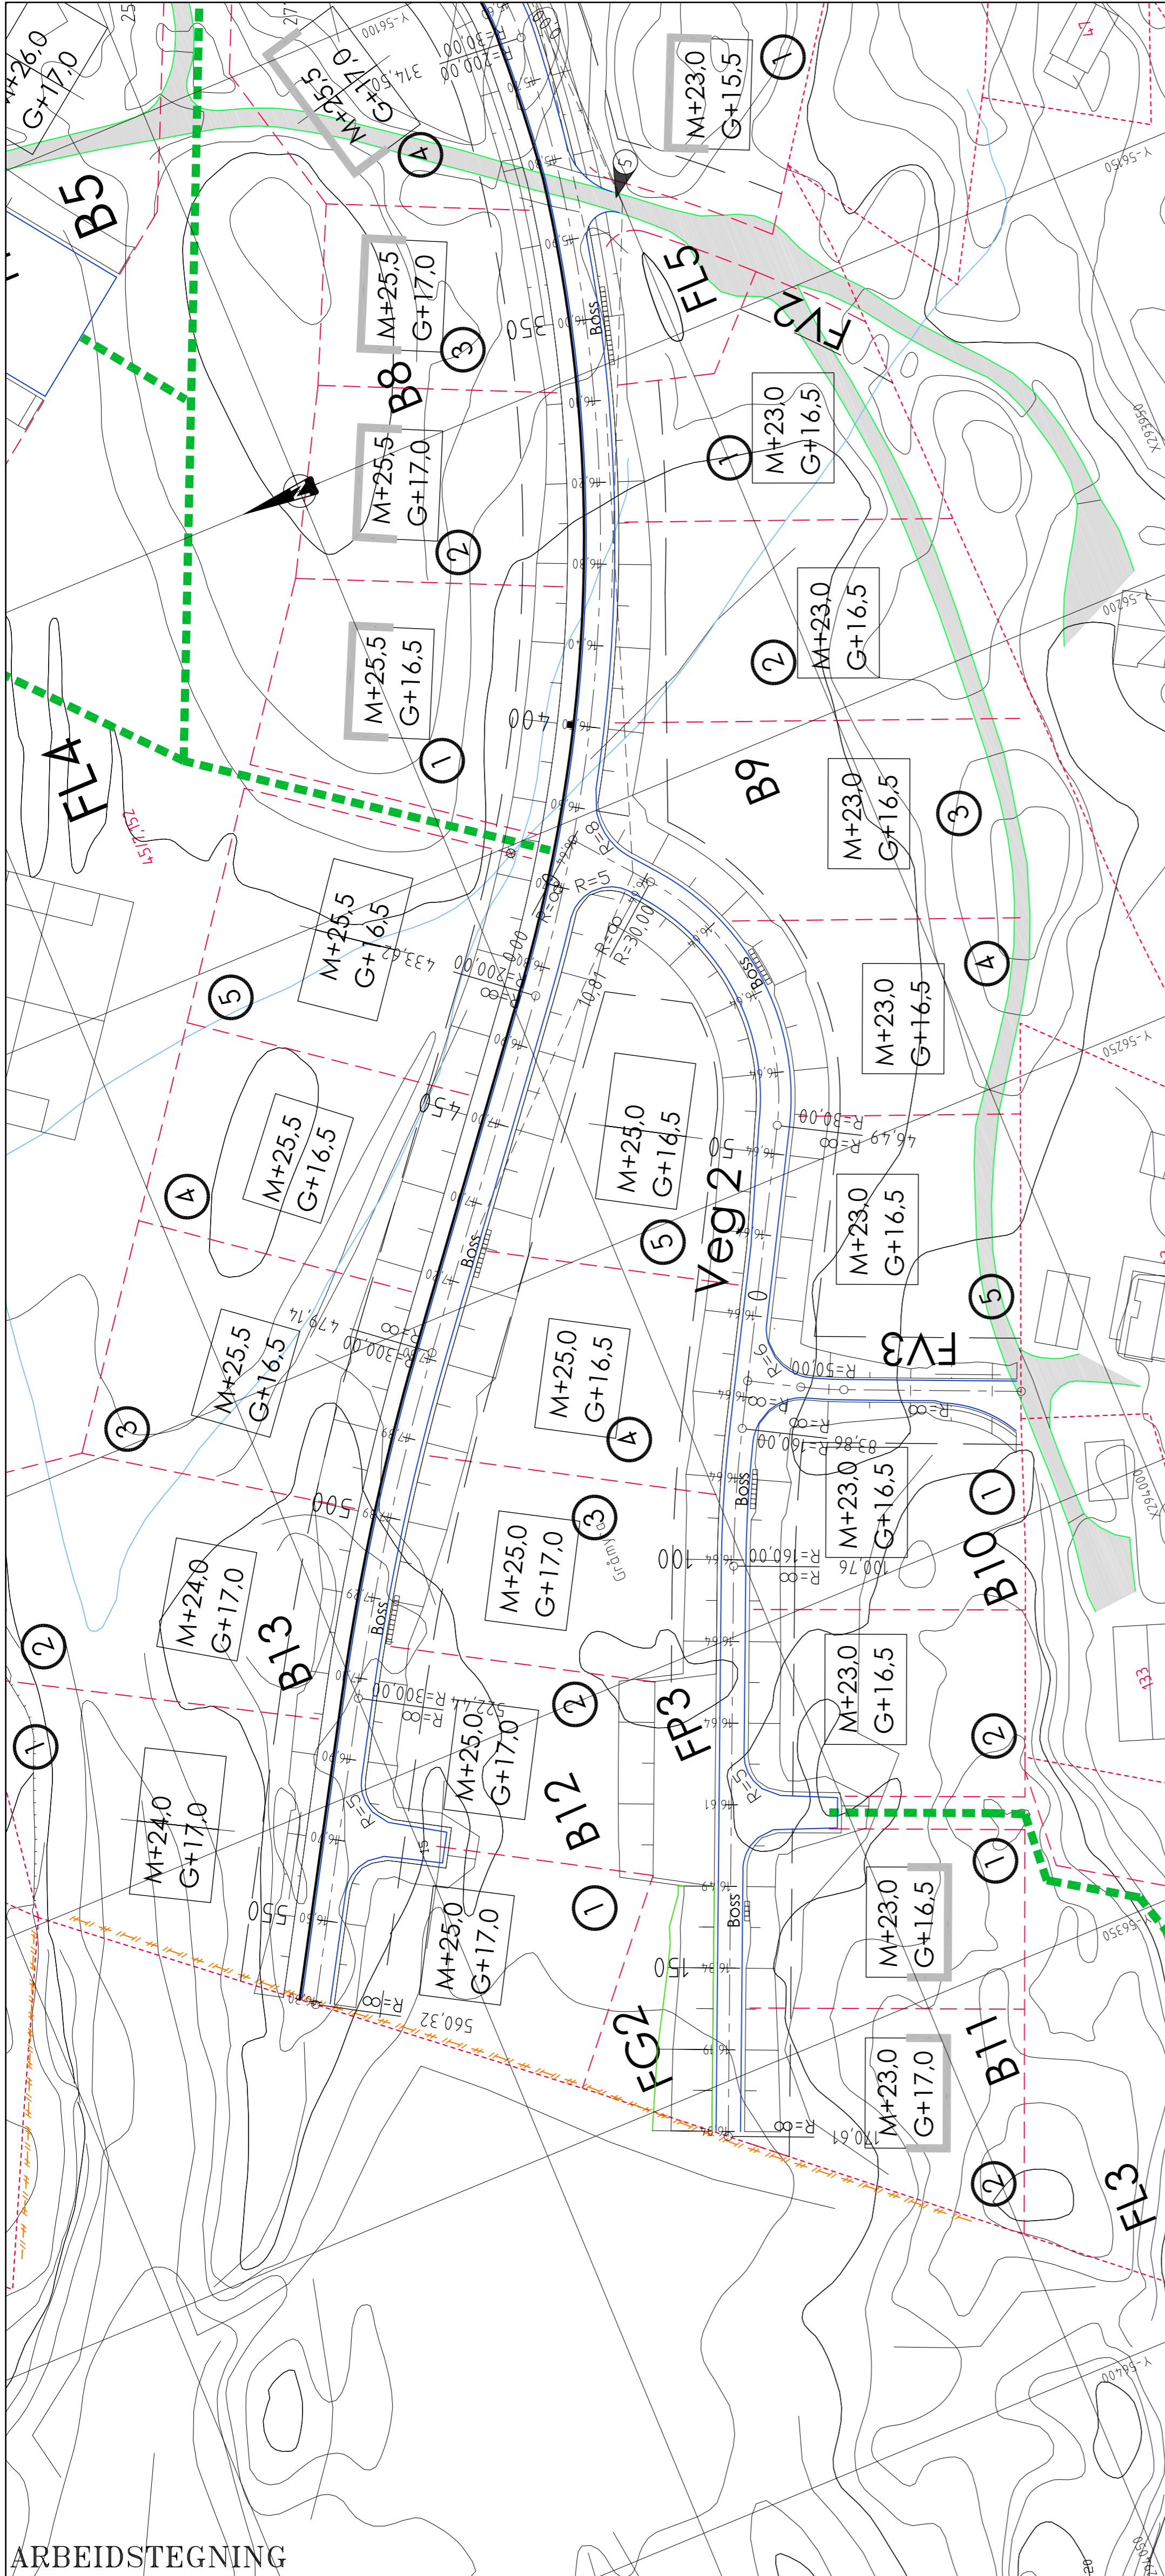

ARBEIDSTEGNING

TEGNFORKLARING

- Vegskjering
- Grønterum
- Sentertre
- Kernekanal
- Skulderkanal
- Veglyning
- Profilnummer
- Fortaukanal
- Vegrøkkverk
- Støttemur
- Sløyiskjerm
- SMI
- Endomsgrense
- Bygegrense
- Vegskil m/kuppelst
- Vegskil m/kjøltesluk
- Eks. endomsgrense
- Eks. gjerde
- Eksisterende vei

Rev.	Date	Sign.	Revisjonen gjelder
Oppdragsnavn <b>RUNE ULVATN</b>			
Prosjekt <b>SELFALLETT</b>			
Plan og lengdeprofil Veg 1 pr. 375-565.			
Sjå: <b>Arne Haugen VA-prosjektering</b>			
Fehrdalsgt. 7B 5000 BERGEN. Tlf: 55 59 82 80			
Tegn.	Kont.	Godt.	
THF	THF		
Dato: 08.12.06			
Skala: 1:500/100			
Prosjekt nr.: <b>2906</b>			
Tegning nr.: <b>303</b>			
Rev.			