
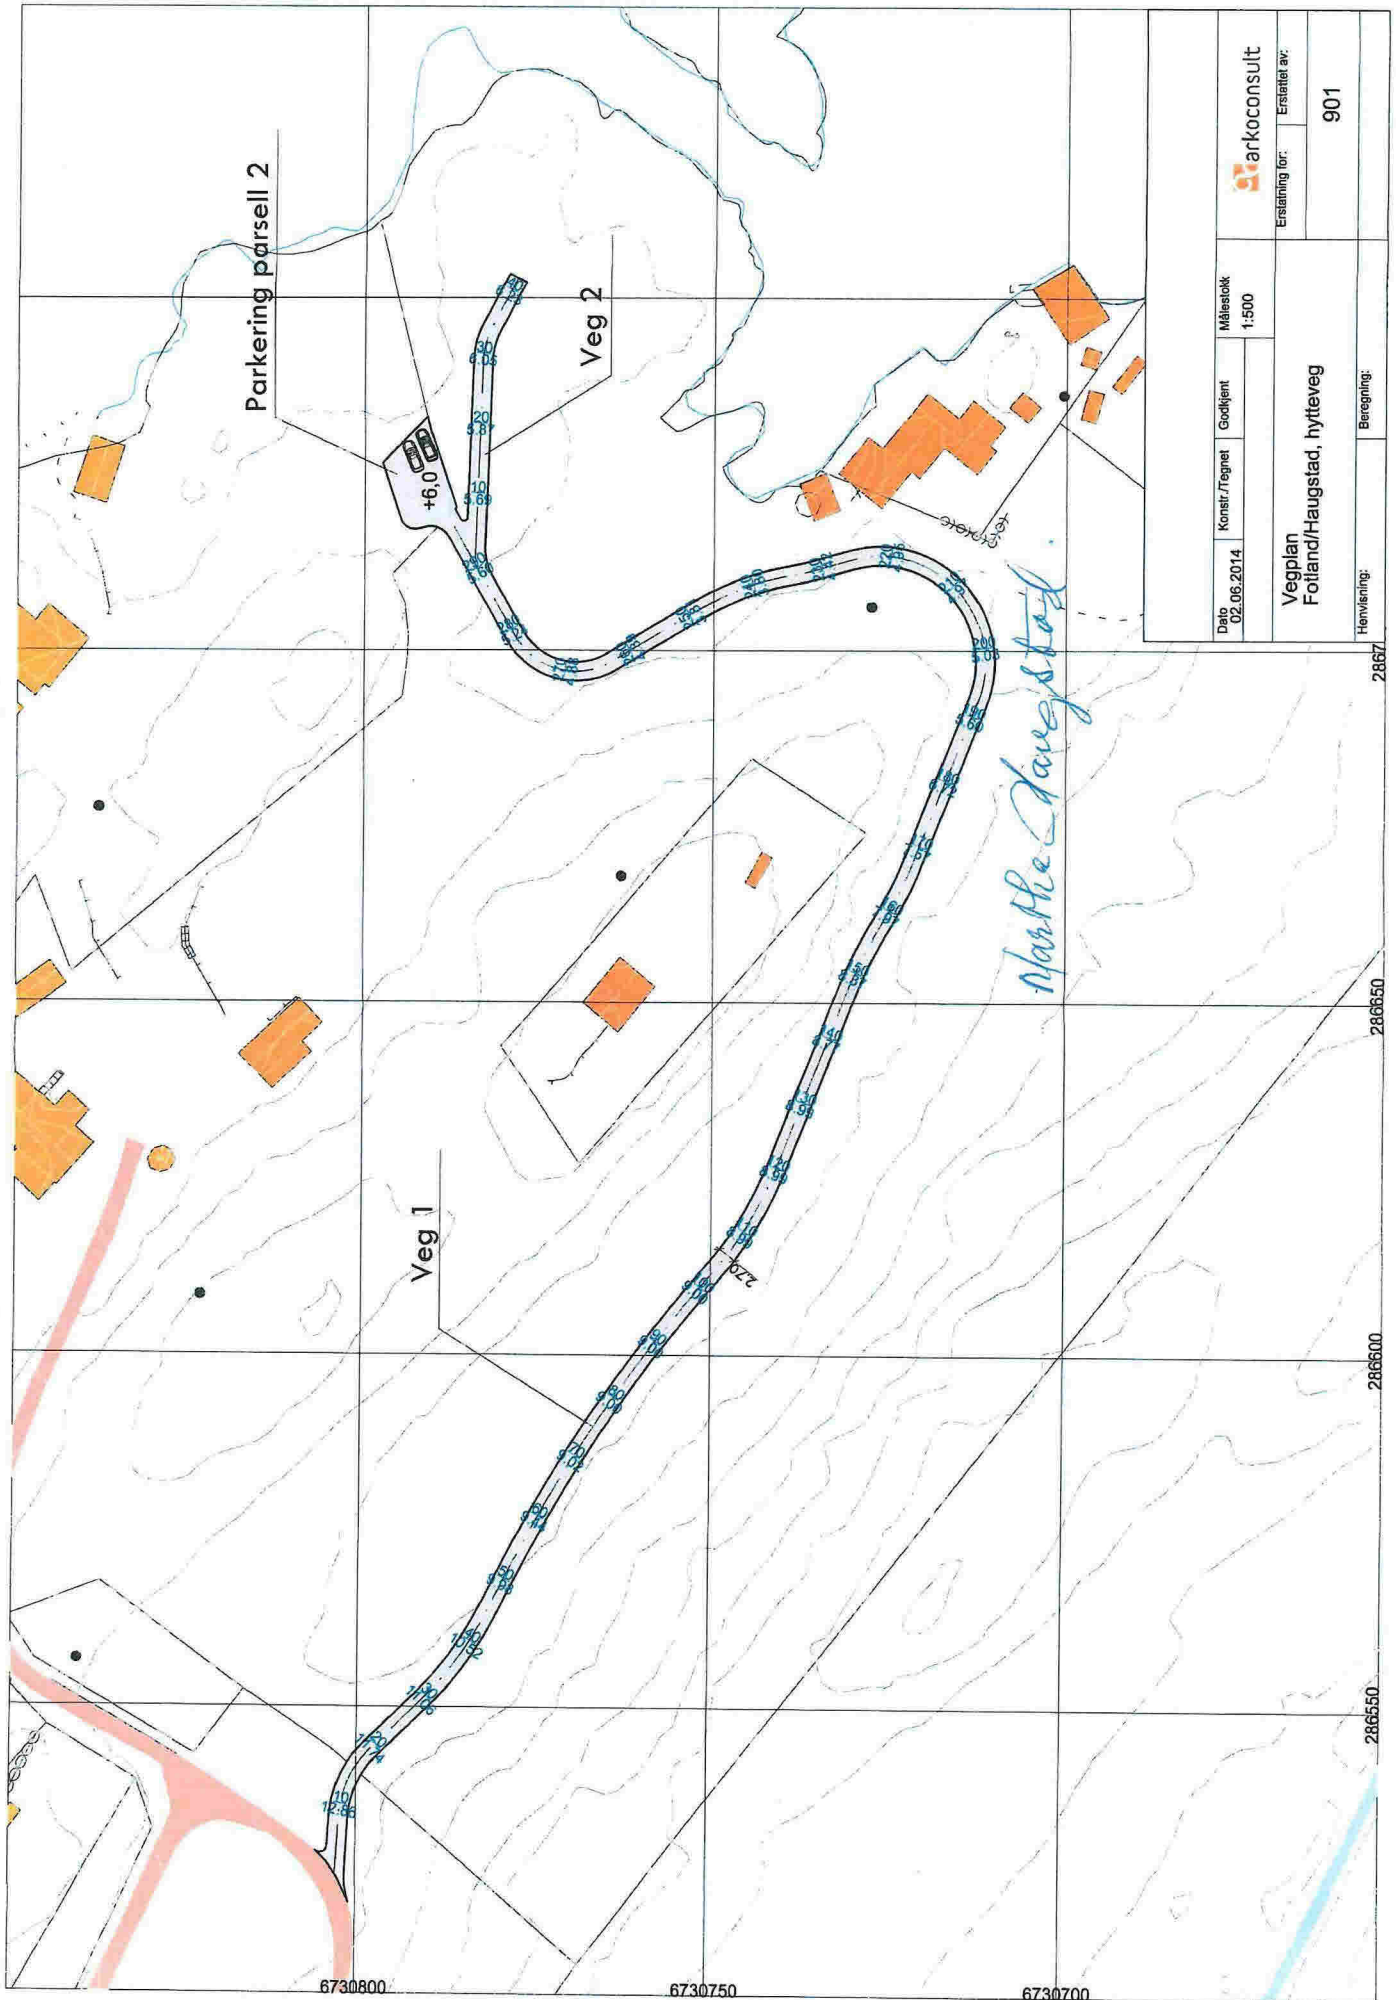


Dato 02.06.2014	Konstr./Tegnet	Godkjent	Målestokk 1:500	
Vegplan Fotland/Haugstad, hytteveg				
Hervisning:		Beregning:		

Olav H. Haugstad

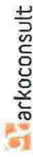

Dato: 02.06.2014	Konstr./Tegnet	Godkjent	Målestokk: 1:500	 Erstatning for: Erstatet av: 901
Vegplan Folland/Haugstad, hytteveg			Bemøting:	

286550 286600 286650 286700