


D-1




D-2

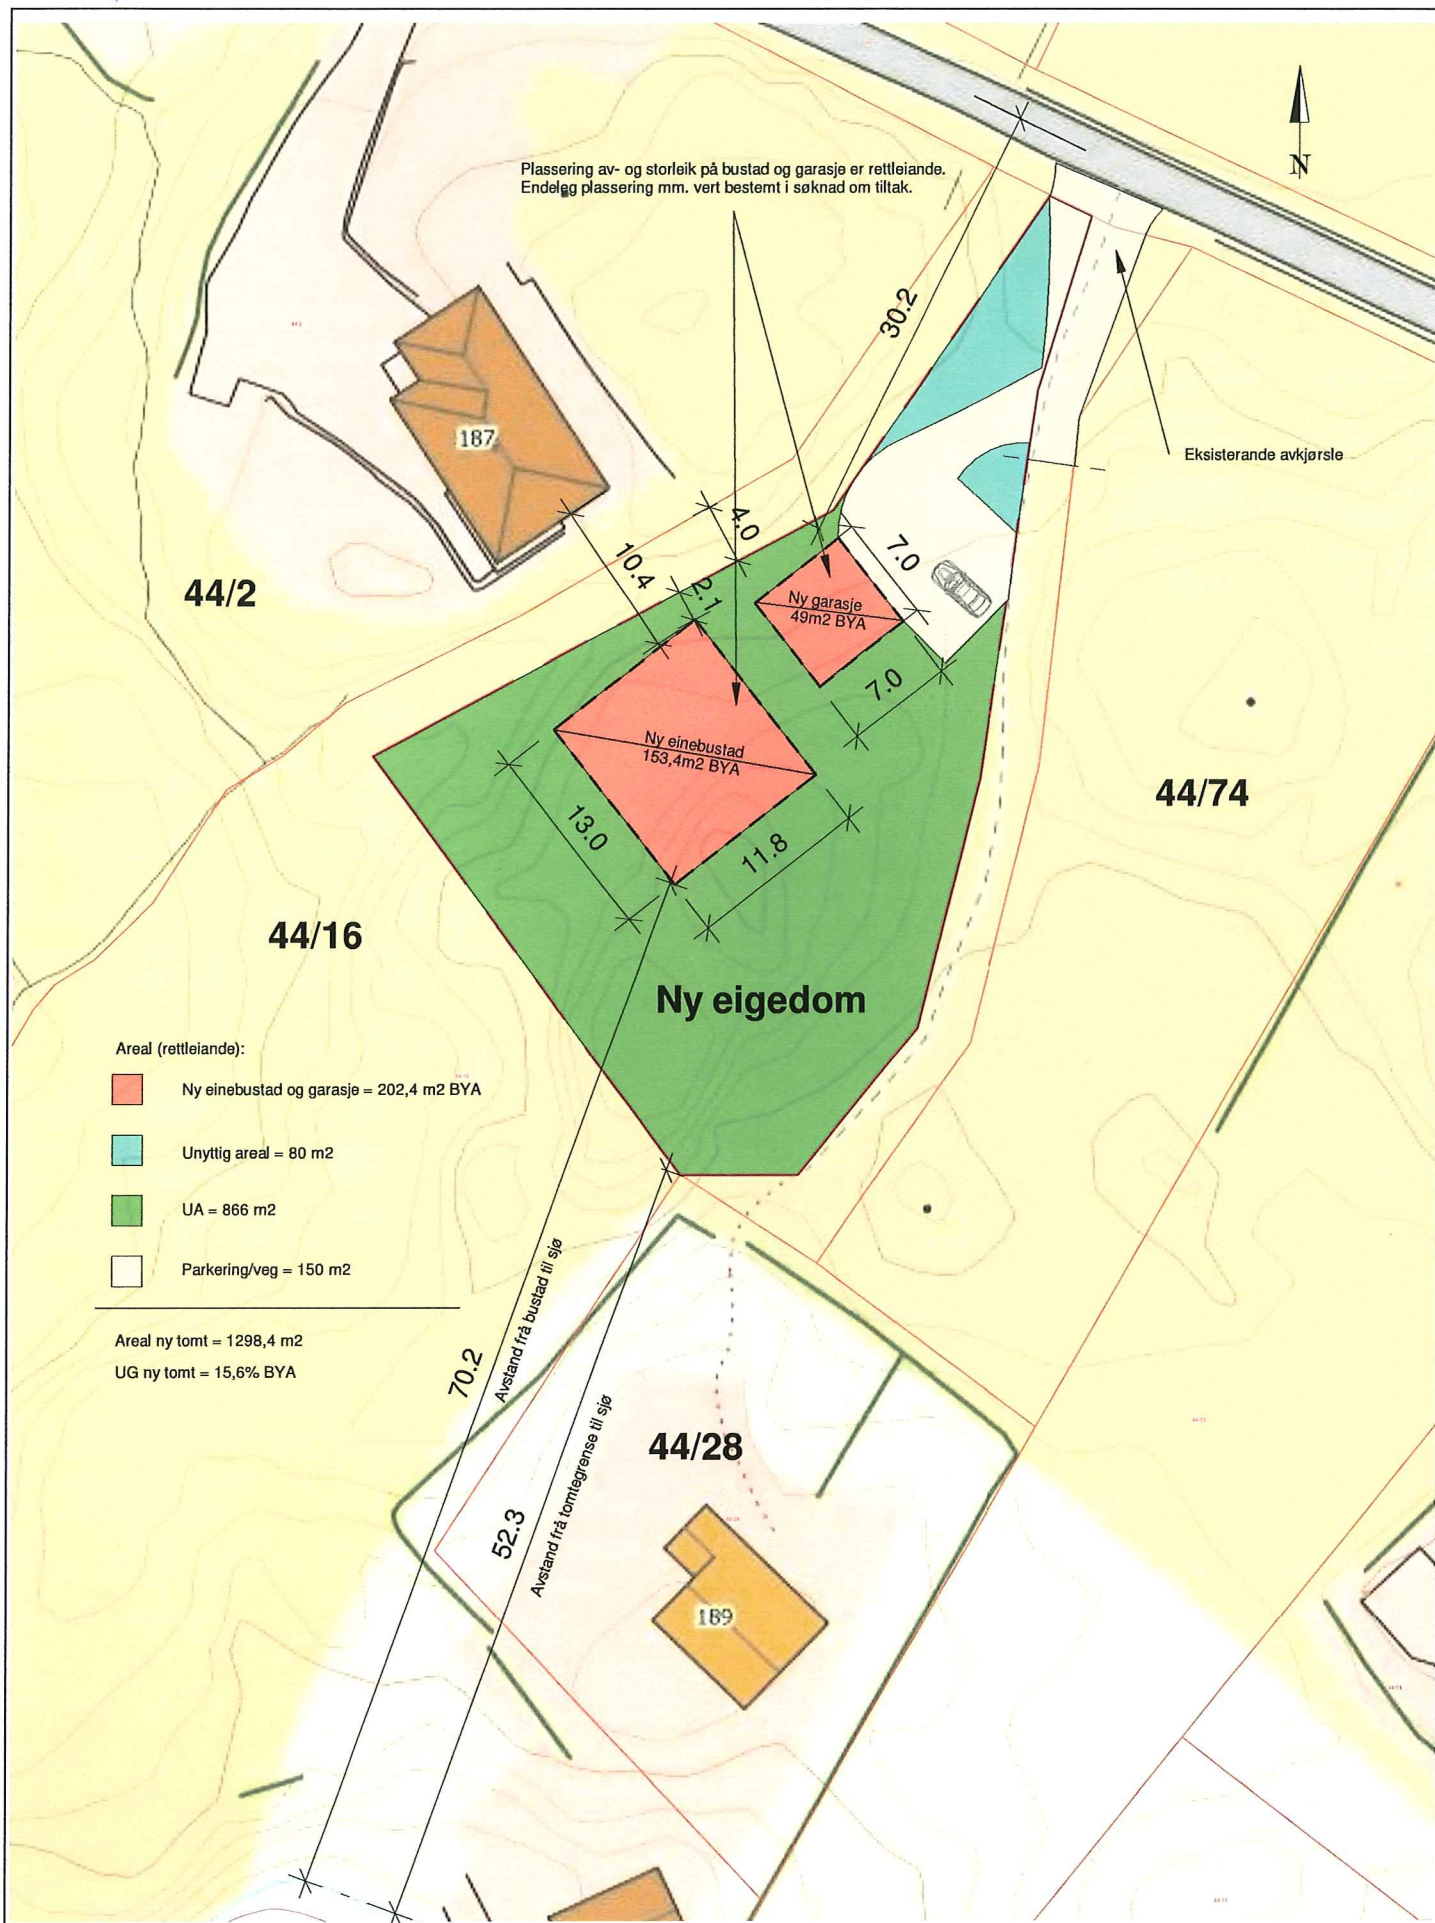

	Tiltakshaver: Venke & Ove Gundersen	Målestokk: 1 : 500	Prosjektnr.: 43
	Tiltak: Deling av ny eidegdom		Dato: 22/01/19
	Angående: Situasjonsplan med flyfoto		Sign.: MT

D-3

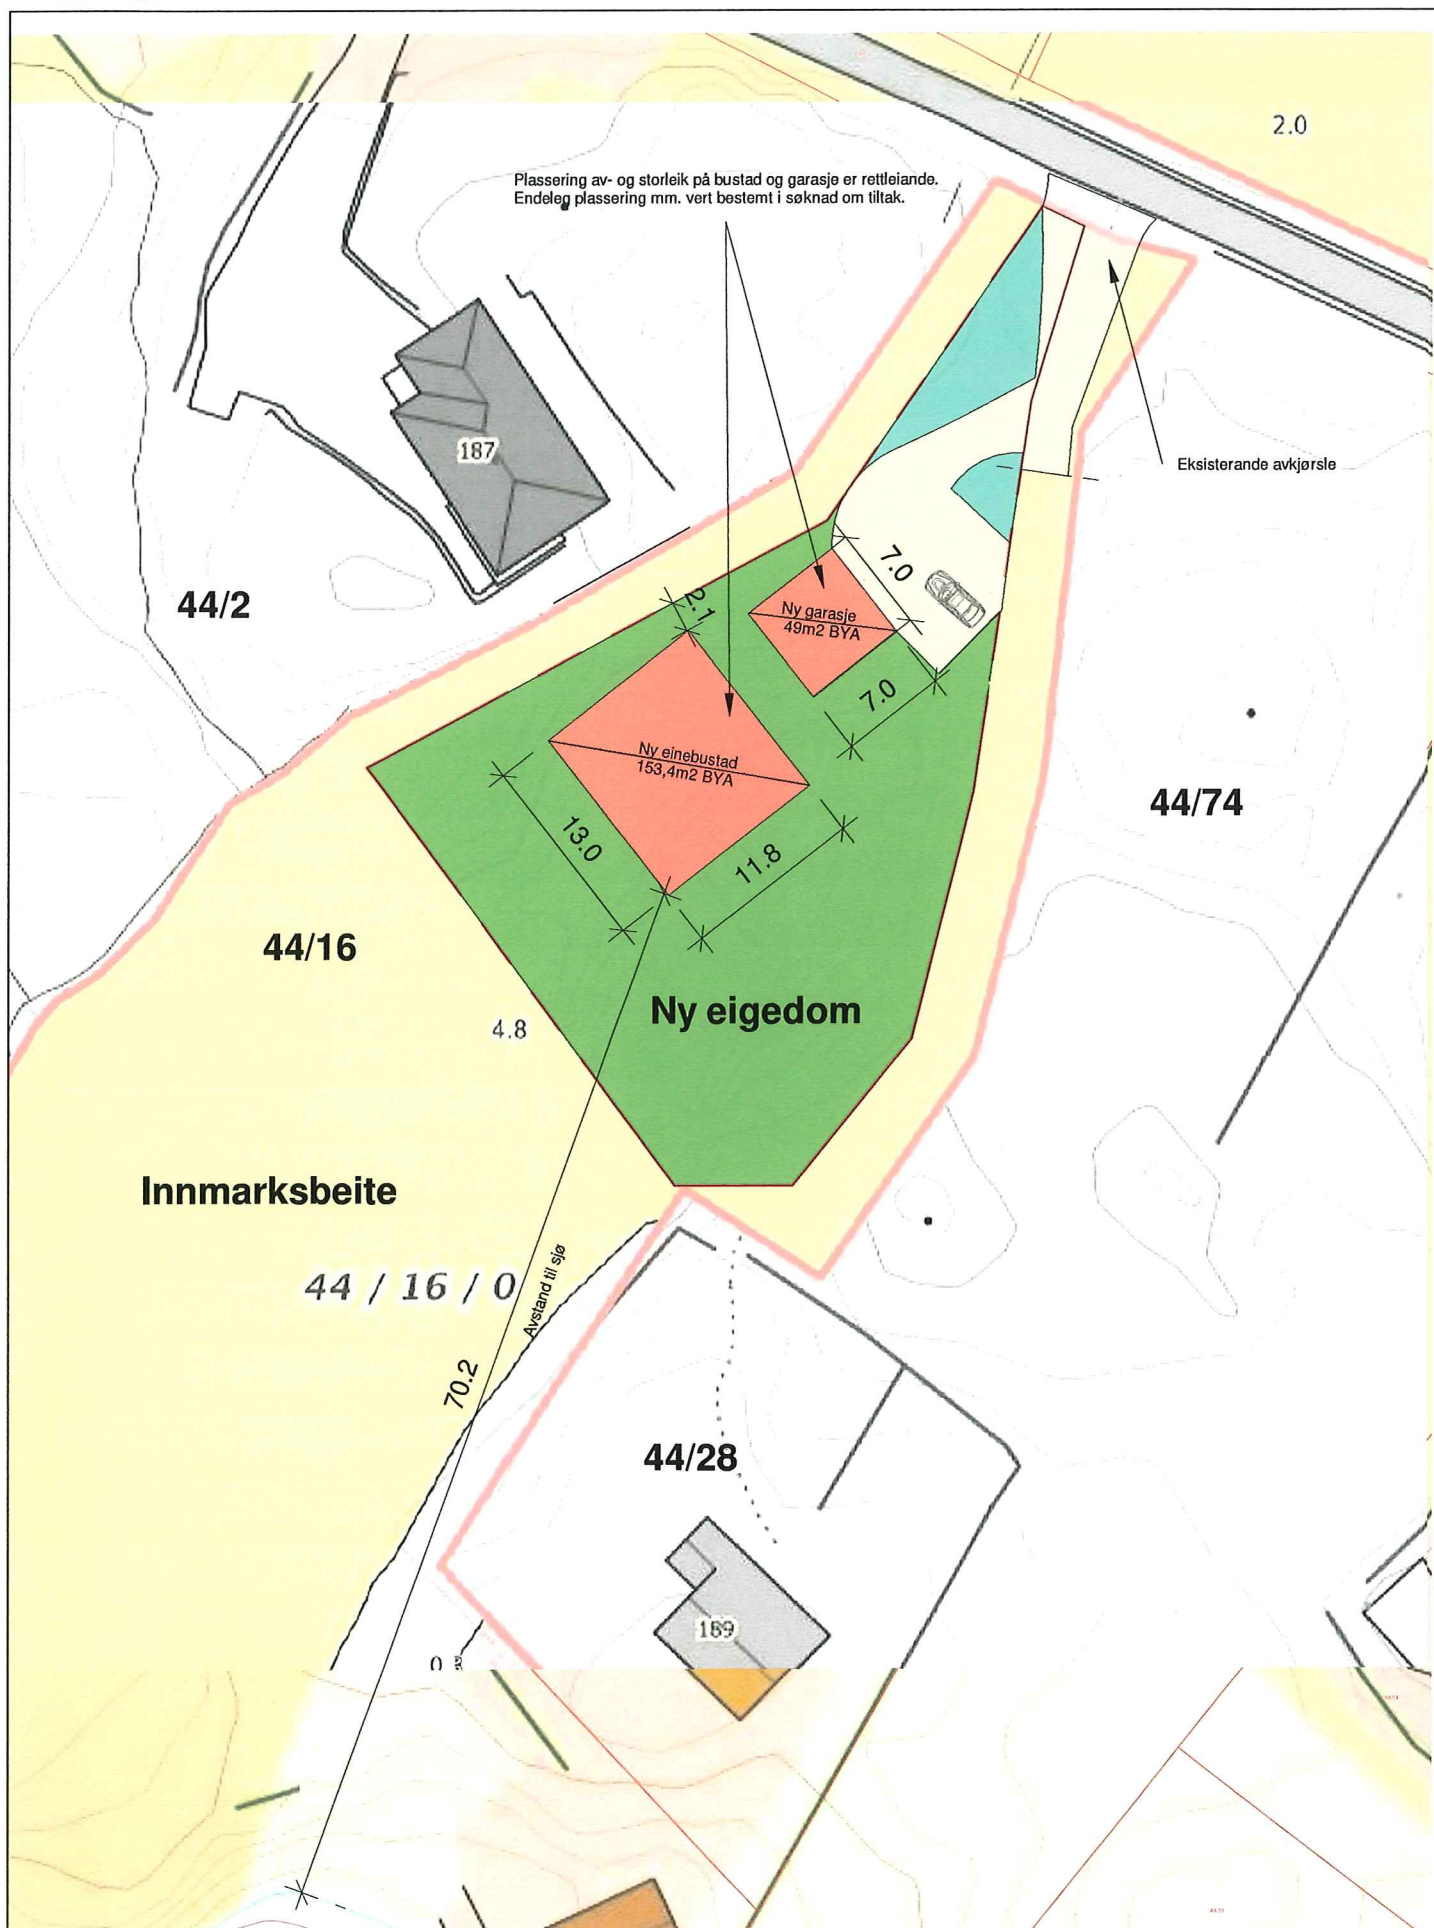

D-4/

