


PROFIL NR.375	400	425	450	475	500	525	550	575	600	625	650	675
HOR.KURV.					R=∞	R=300		R=∞				
BREDDDEUTV.												
TVERRFALL												
H.kj.b.k.					3,0%	3,0%	3,0%	3,0%	3,0%	3,0%		
V.kj.b.k.												
PROFIL H.	14,81	16,30	15,07	14,78	14,75	16,40	14,74	14,73	16,50	14,86	15,00	16,60
TERRENG H.	14,81	16,30	15,07	14,78	14,75	16,40	14,74	14,73	16,50	14,86	15,00	16,60
OVERBYGN.T.												

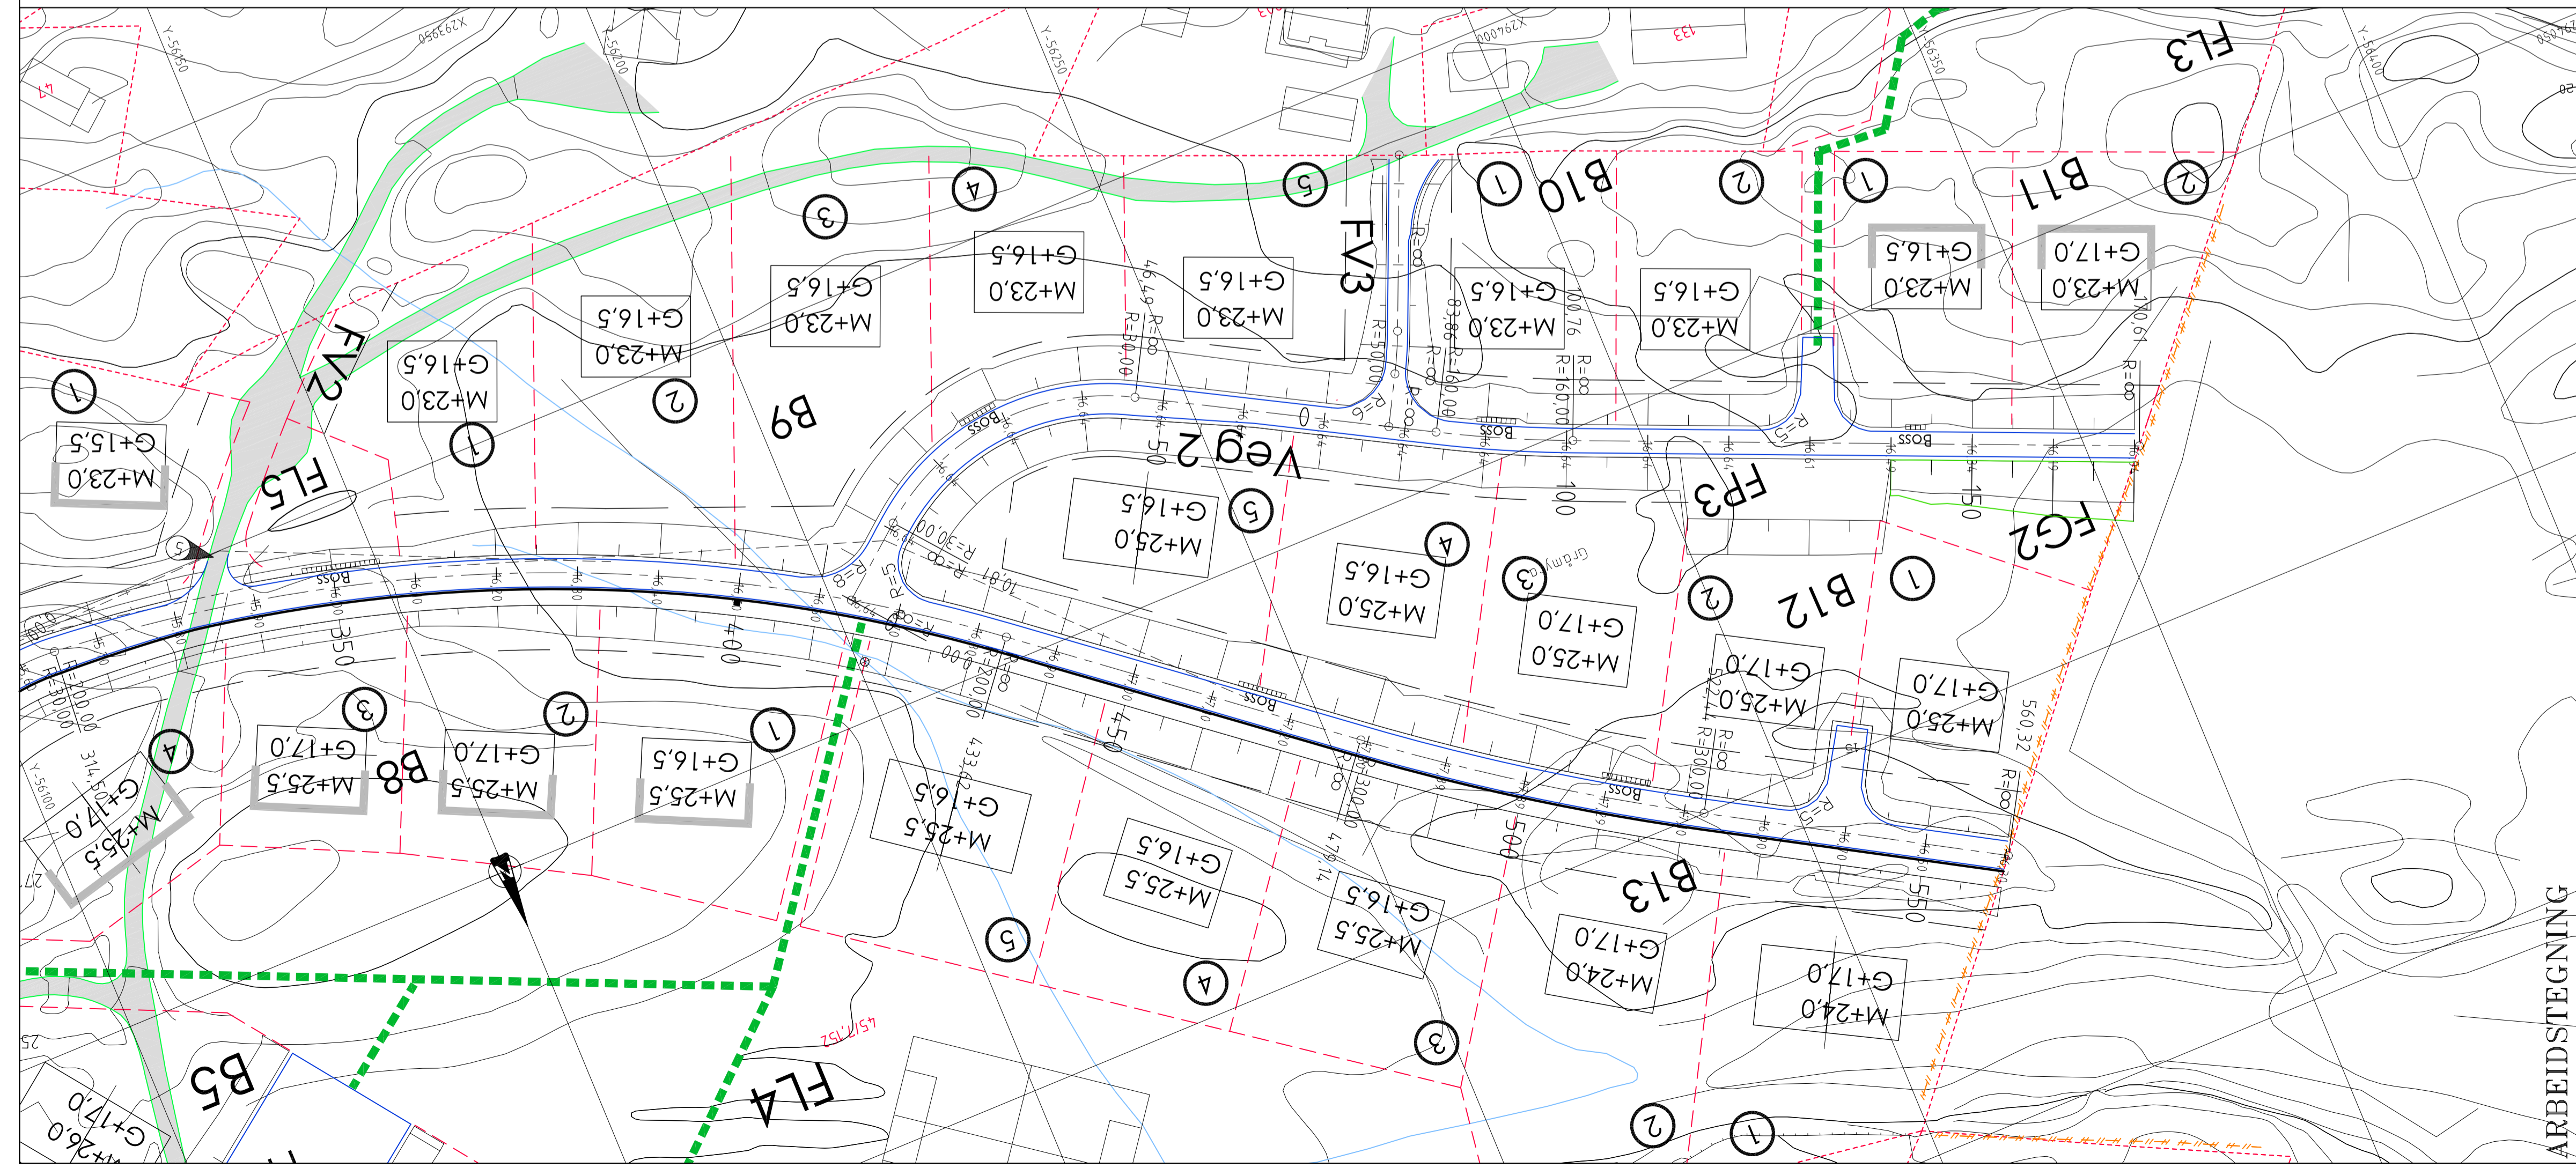

TEGNFORKLARING

- Vegskjæring
- Grøftebunn
- Senterlinje
- Kjørebaneant
- Skulderkant
- Vegfylling
- Profilnummer
- Fortauskant
- Vegrekkverk
- Støttmur
- Støyskjerm
- Sikt
- Eiendomsgrense
- Bygggrense
- Vegsluk m/kuppeltrist
- Vegsluk m/kjeftesluk
- Eks. eiendomsgrenser
- Eks. gjerde
- Eksisterende vei

Rev.	Date	THF	Illustrert regulert veghøyde.
Oppdragsgiver			Revisjonen gjelder
RUNE ULVATN			
Prosjekt			
SELFALLET.			
Plan og lengdeprofil Veg 1 pr. 375-565.			
Tegn.	Kontr.	Godkj.	
THF	THF		
Date:	08.12.06		
Målestokk:	1:500/100		
Prosjektnr.	2906		
Tegningsnr.	503		
Siv.ing. Arne Haugen VVA-prosjektering Fabrikkg. 7B 5059 BERGEN. Tlf: 55 59 82 60			

ARBEIDSTEGNING