
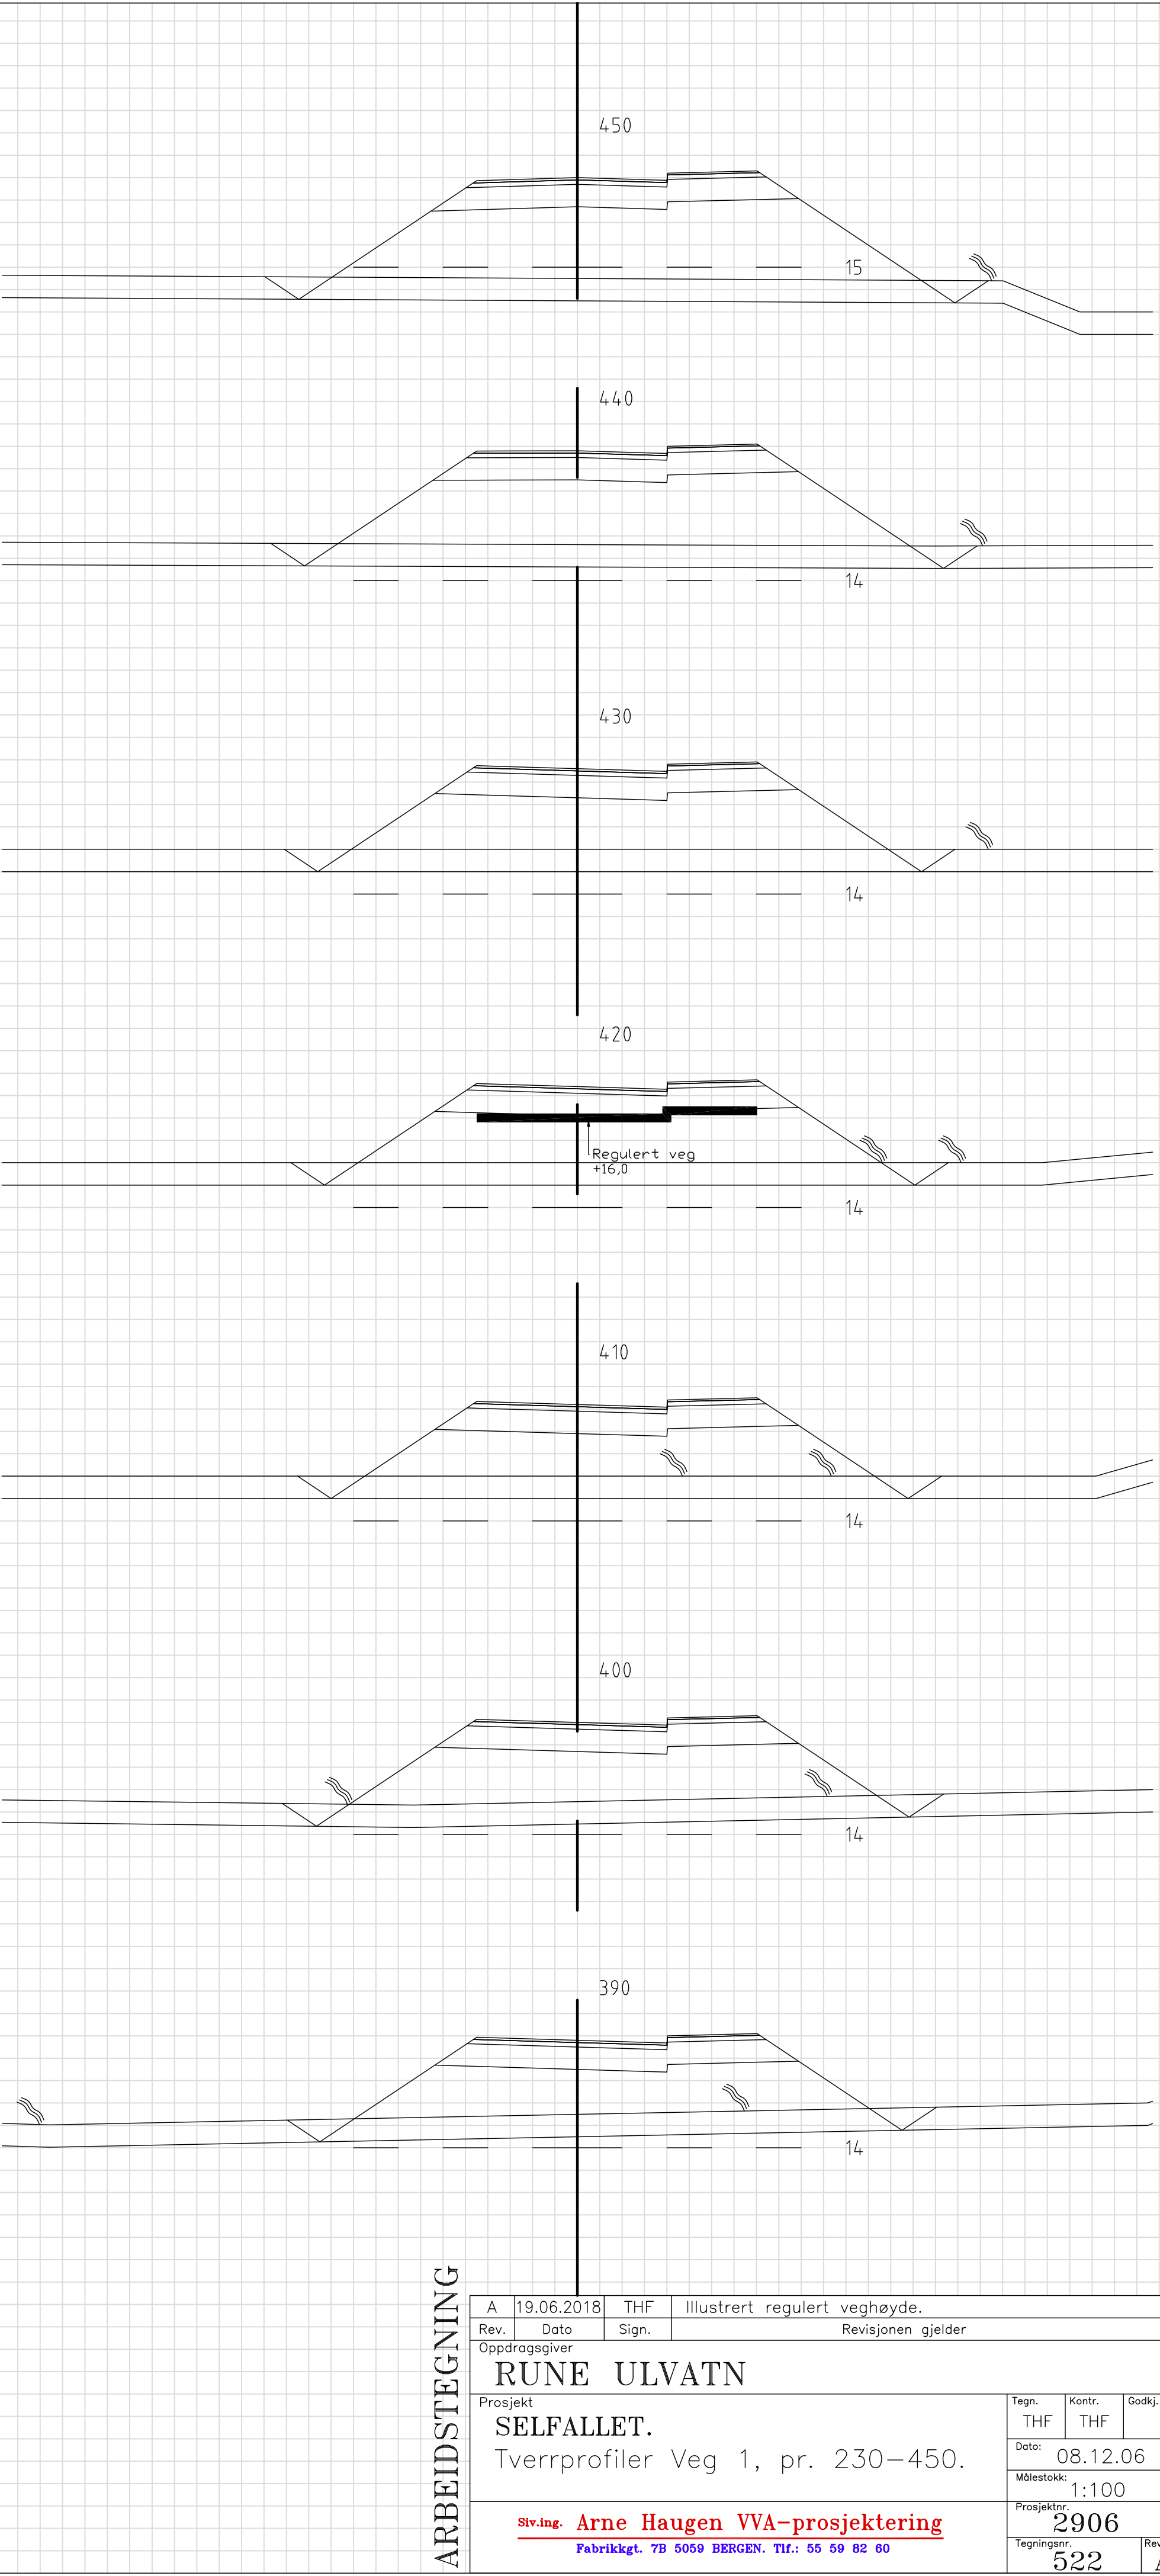
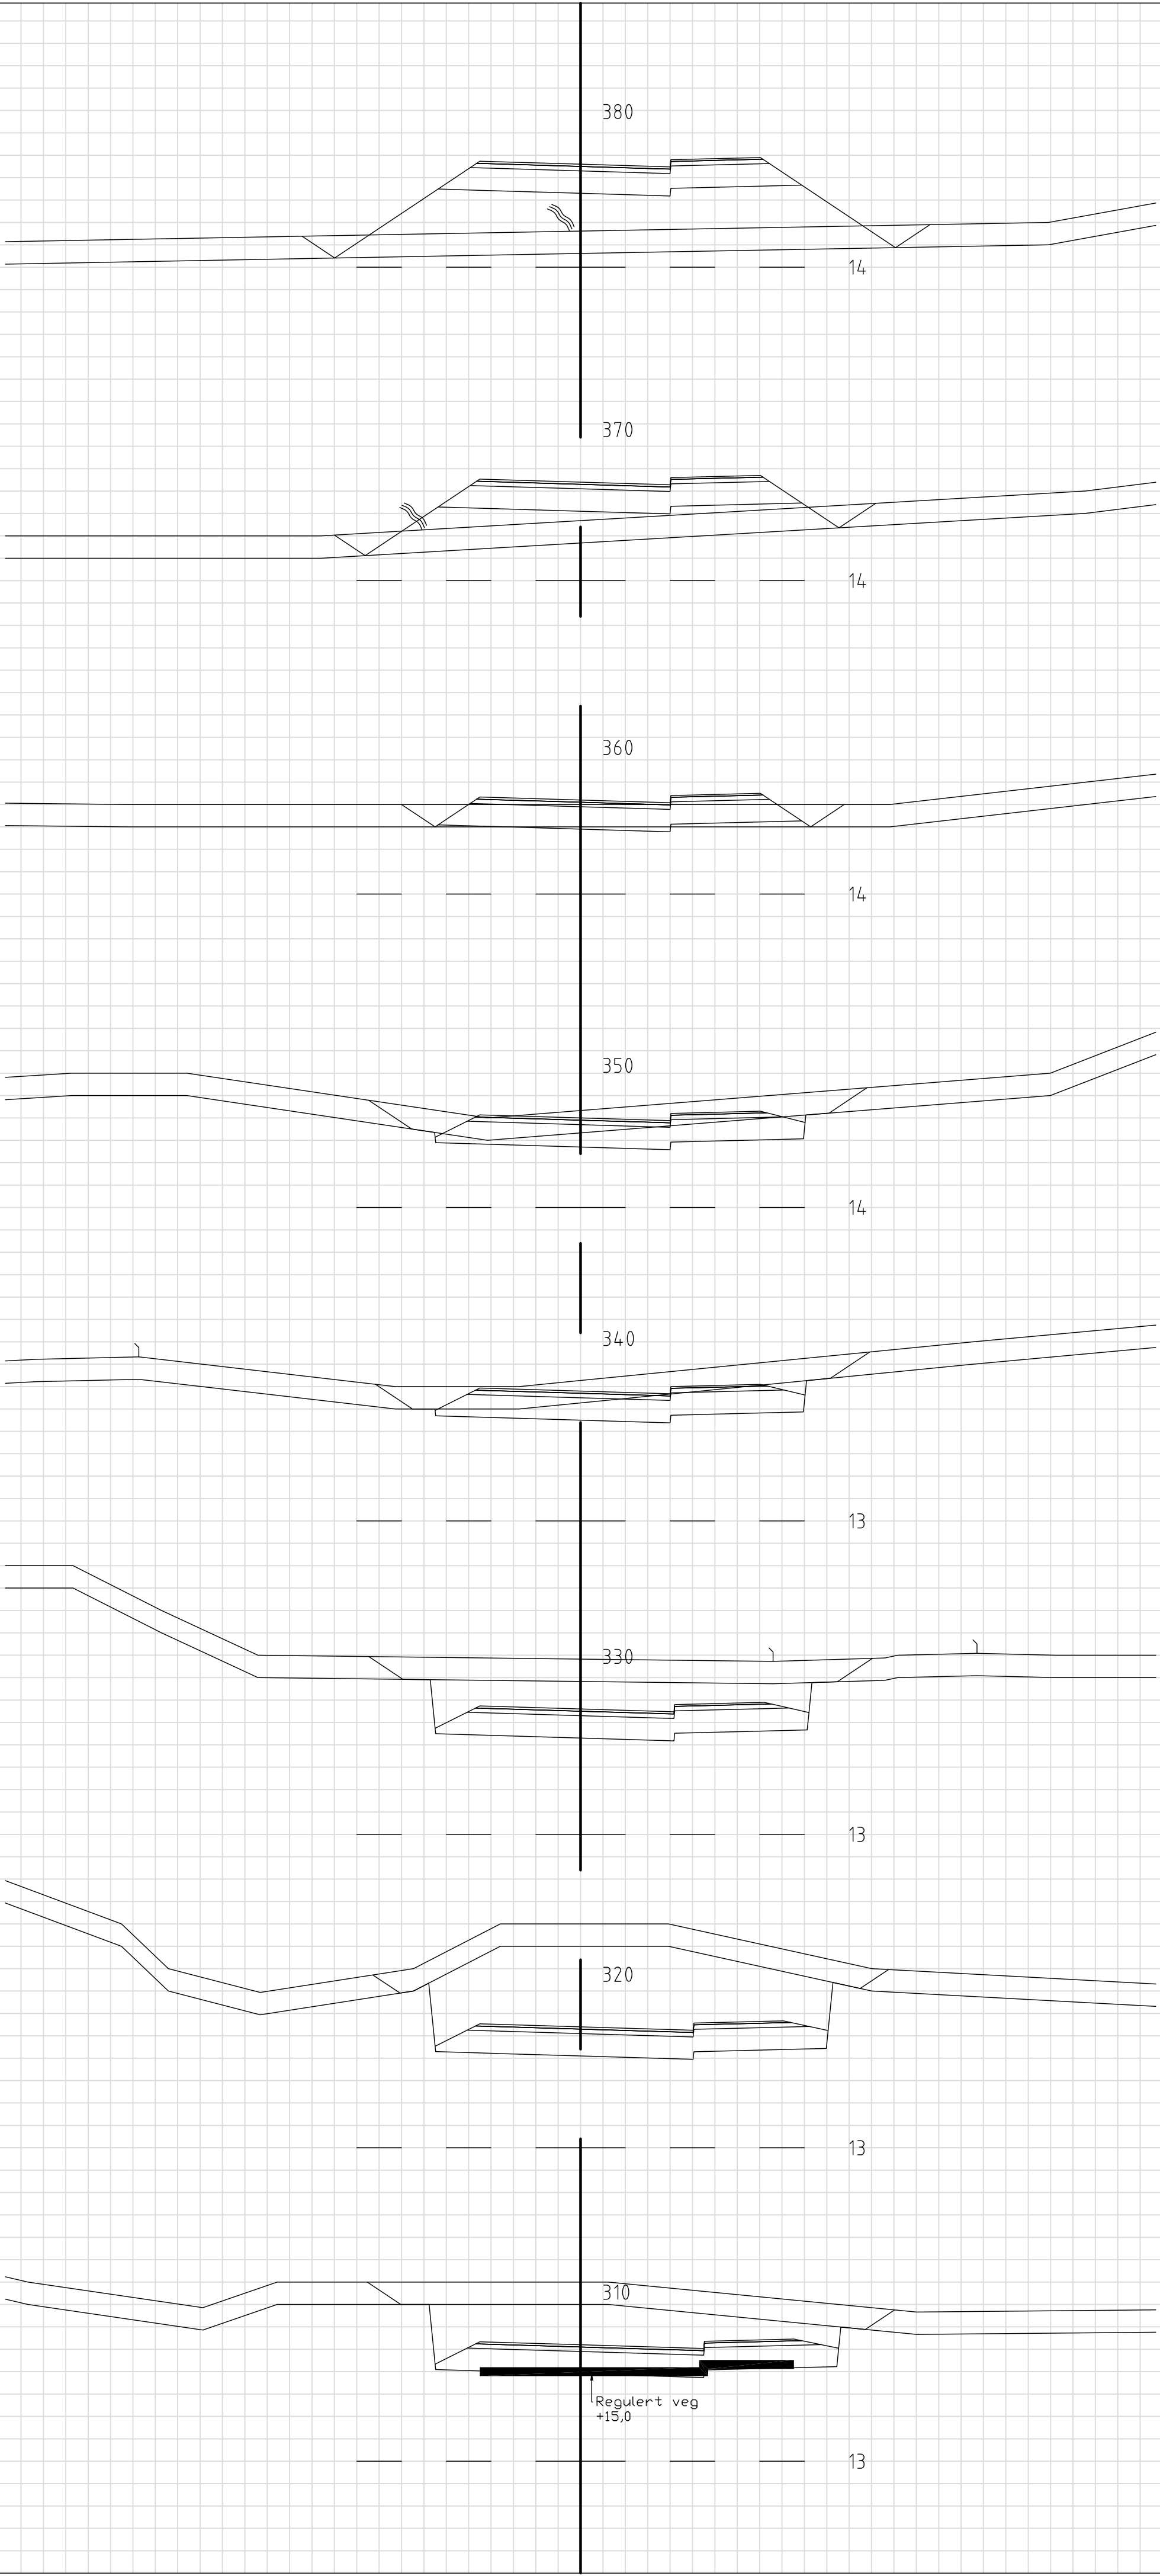


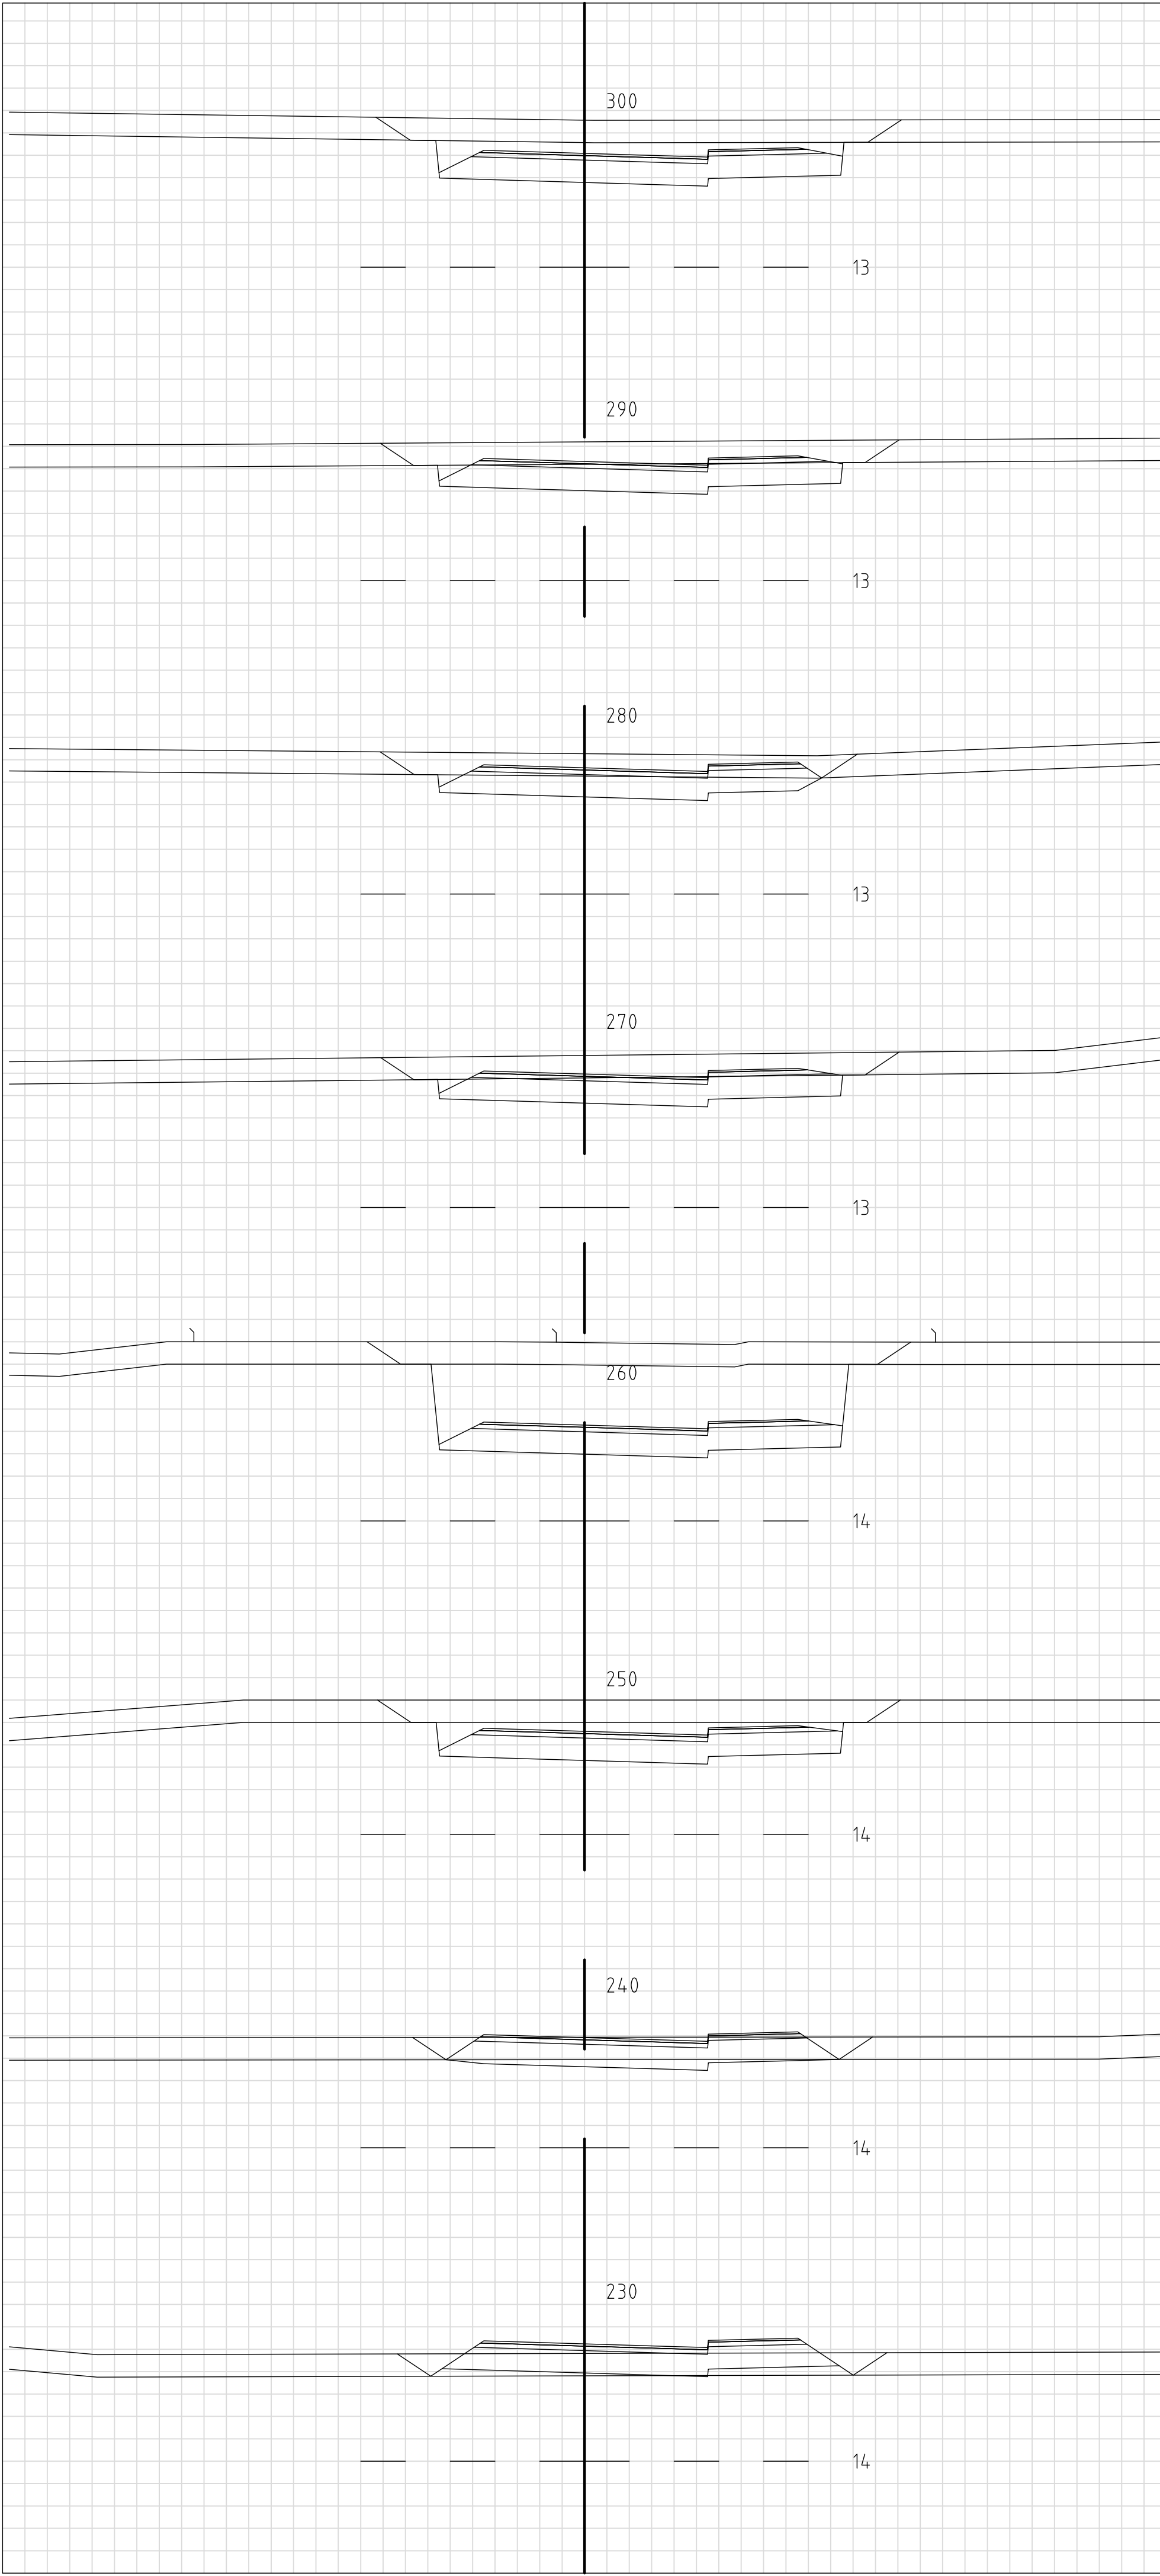

ARBEIDSTEGNING

A	19.06.2018	THF	Illustrert regulert veghøyde.		
Rev.	Date		Sign.	Revisjonen gjelder	
Oppdragsgiver					
RUNE ULVATN					
Prosjekt					
SELFALLET.					
Tverrprofiler Veg 1, pr. 230–450.					
			Tegn. THF	Kontr. THF	Godkj.
			Dato: 08.12.06		
			Målestokk: 1:100		
Siv.ing. Arne Haugen VVA-prosjektering			Prosjektnr. 2906		
Fabrikktg. 7B 5059 BERGEN. Tlf.: 55 59 82 60			Tegningsnr. 522		Rev. A

Siv.ing. Arne Haugen VVA-prosjektering

Fabrikgt. 7B 5059 BERGEN. Tlf.: 55 59 82 60