


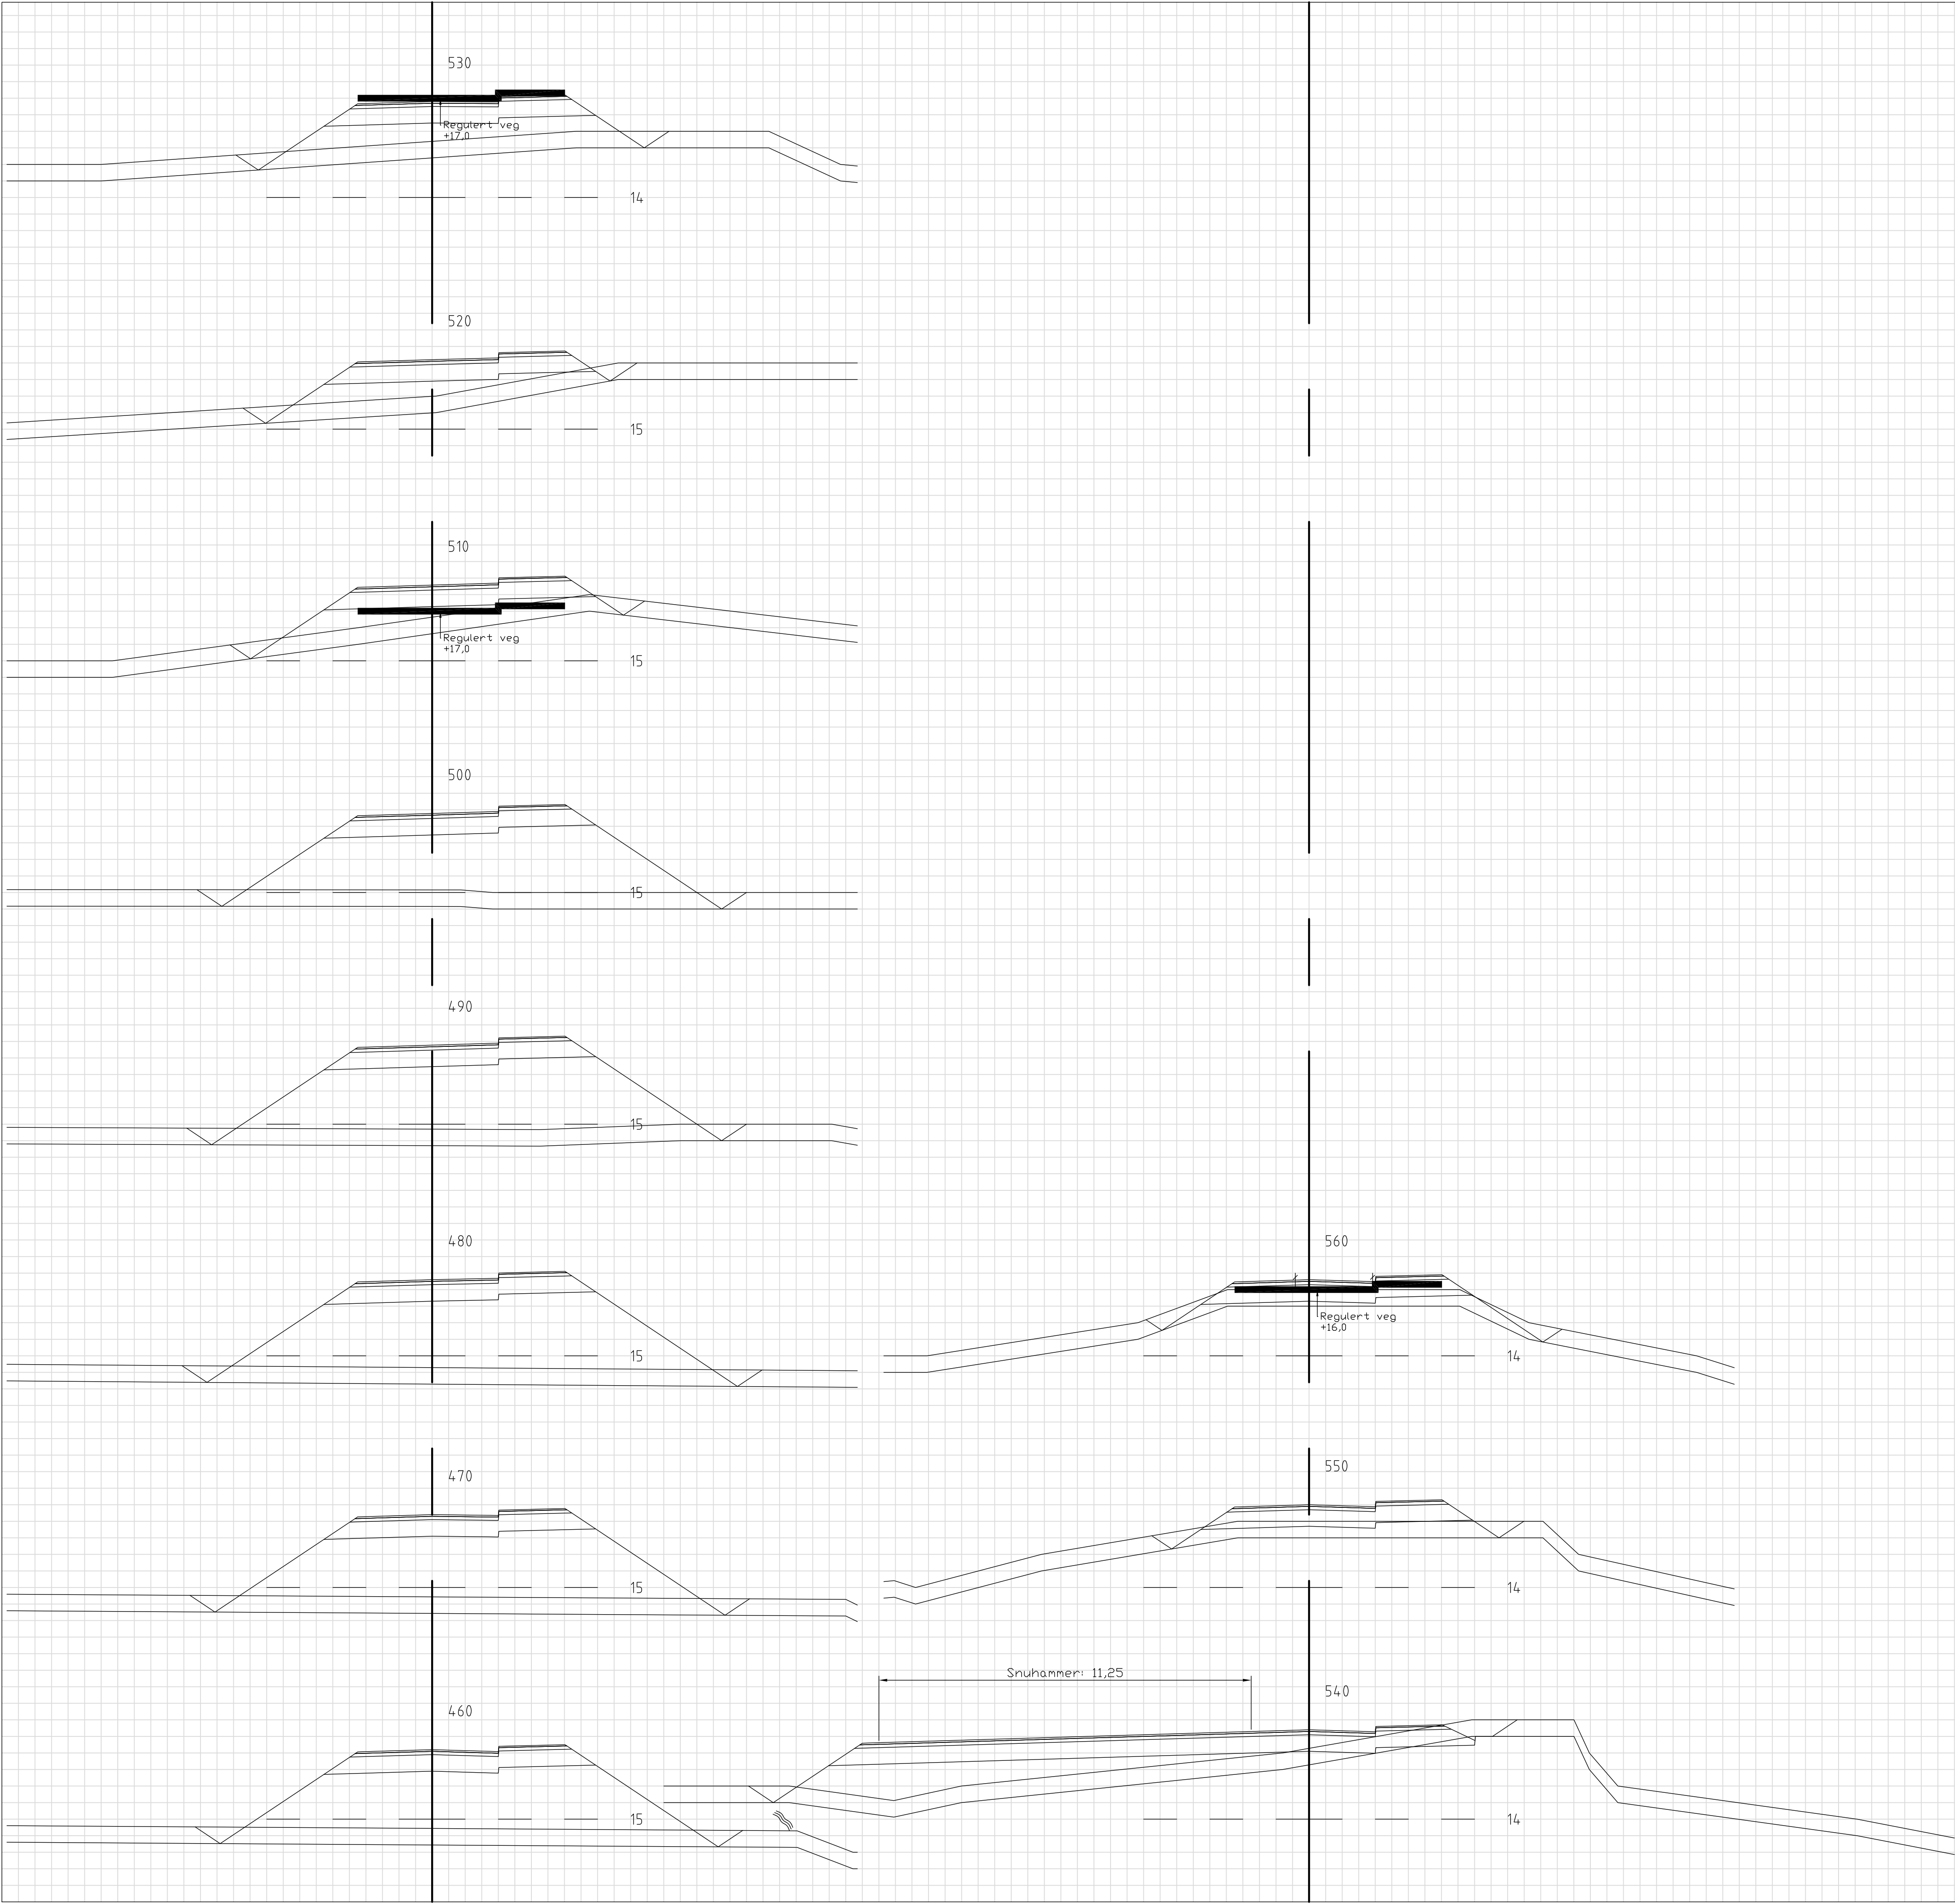

ARBEIDSTEGNING

A		19.06.2018	THF	Illustrert regulert veghøyde.	
Rev.		Dato	Sign.	Revisjonen gjelder	
Oppdragsgiver					
RUNE ULVATN					
Prosjekt					
SELFALLET.					
Tverrprofiler Veg 1, pr. 460–560.					
Målestokk: 1:100					
Prosjektnr. 2906					
Tegningsnr. 523					
Rev. A					

Siv.ing. Arne Haugen VVA-prosjektering
Fabrikgt. 7B 5059 BERGEN. Tlf.: 55 59 82 60