


1



Kommune: 1260 Radøy  
Eiendom: 1260/48/27





Målestokk 1:1000  
Dato: 15.11.2013

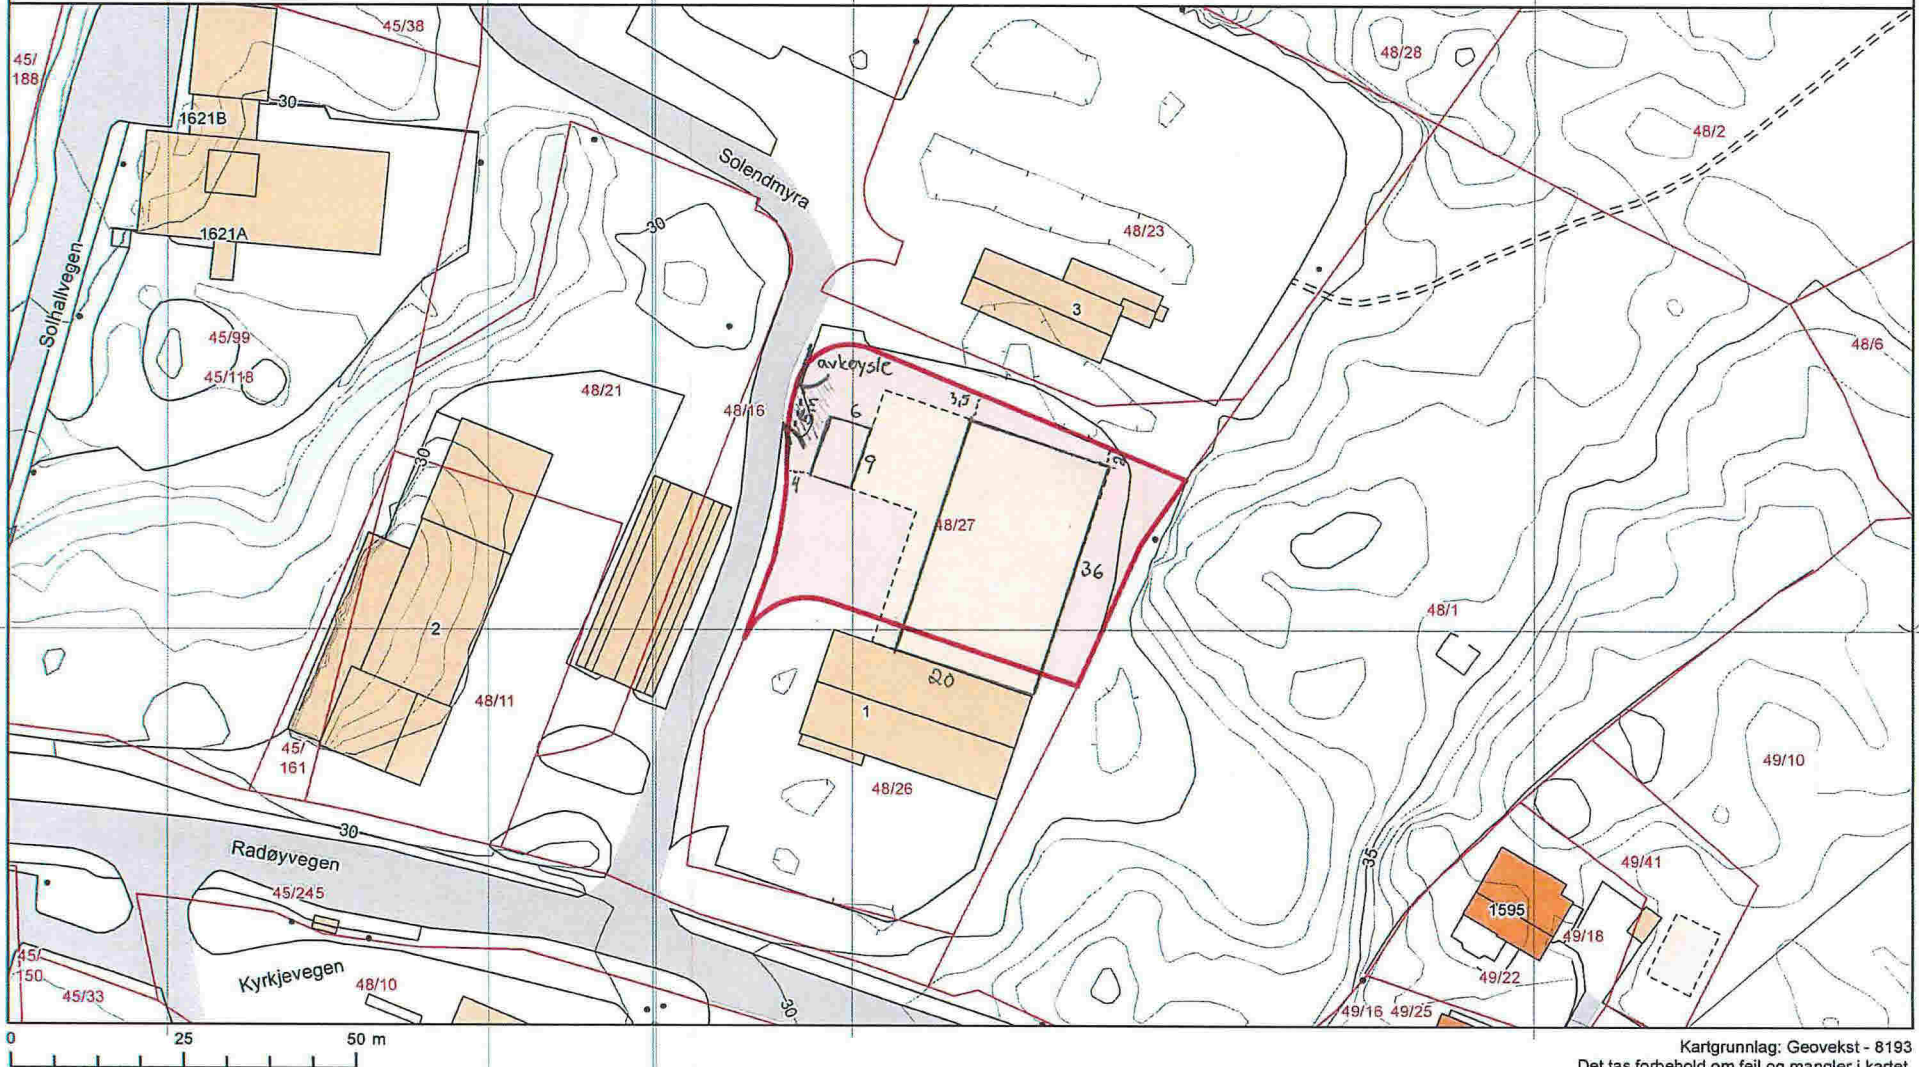

Kartgrunnlag: Geovekst - 8193  
Det tas forbehold om feil og mangler i kartet.  
Kartet kan ikke benyttes i byggesaksbehandling.

2

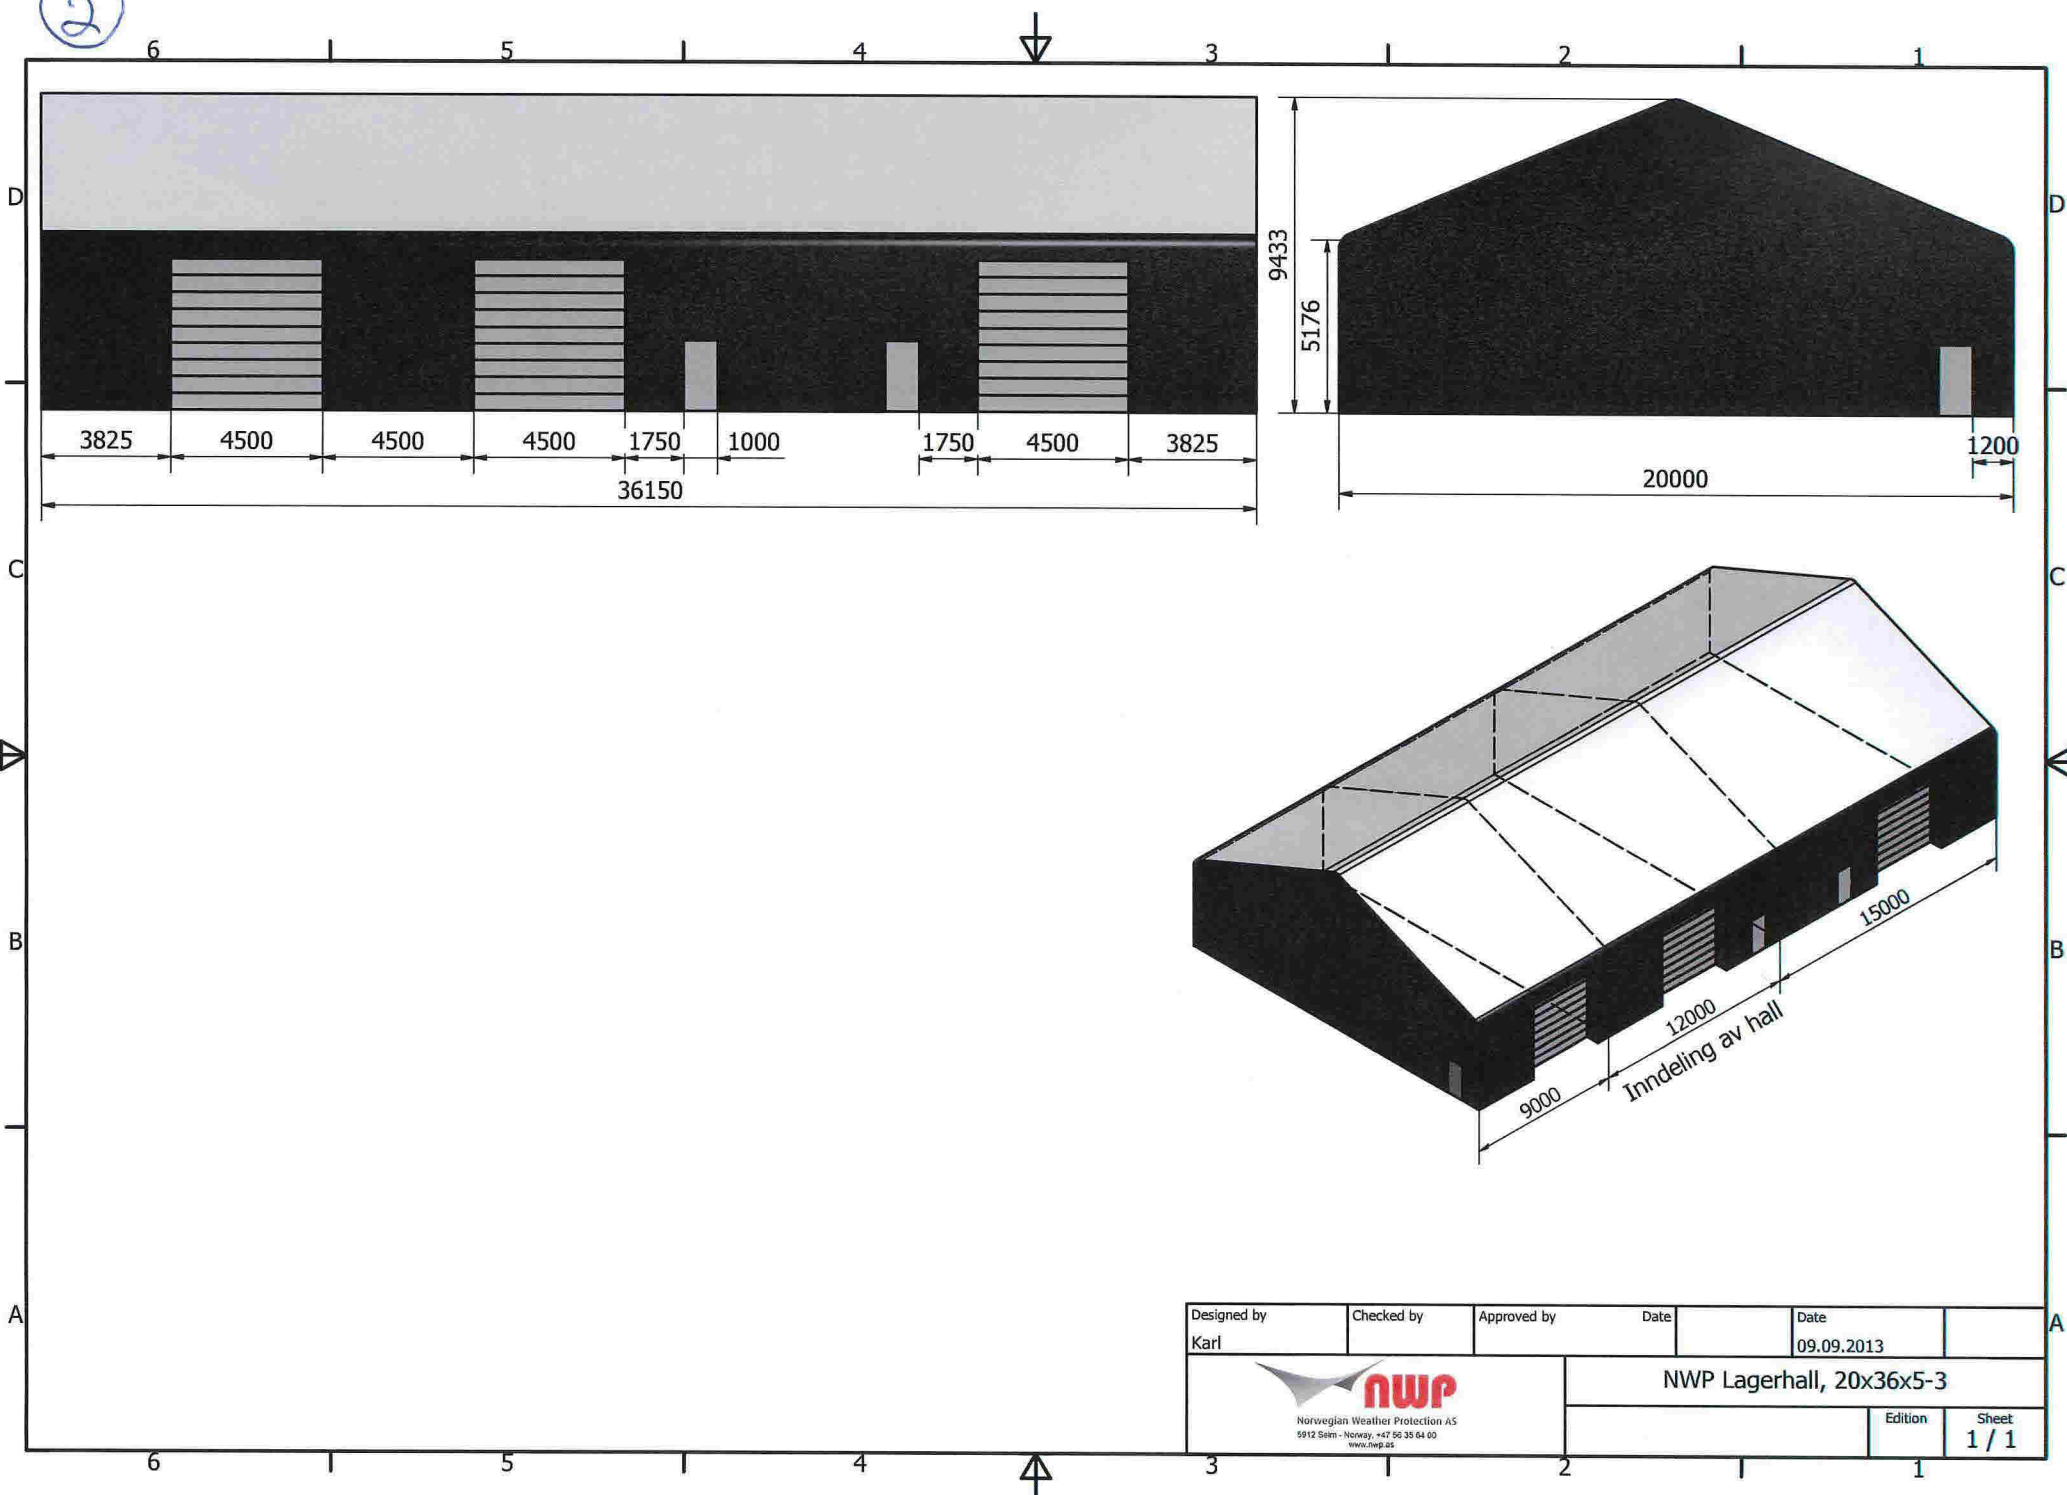

Designed by Karl	Checked by	Approved by	Date	Date	
				09.09.2013	
 Norwegian Weather Protection AS 5912 Selm - Norway, +47 56 35 64 00 www.nwp.no			NWP Lagerhall, 20x36x5-3		
			Edition	Sheet	
				1 / 1	