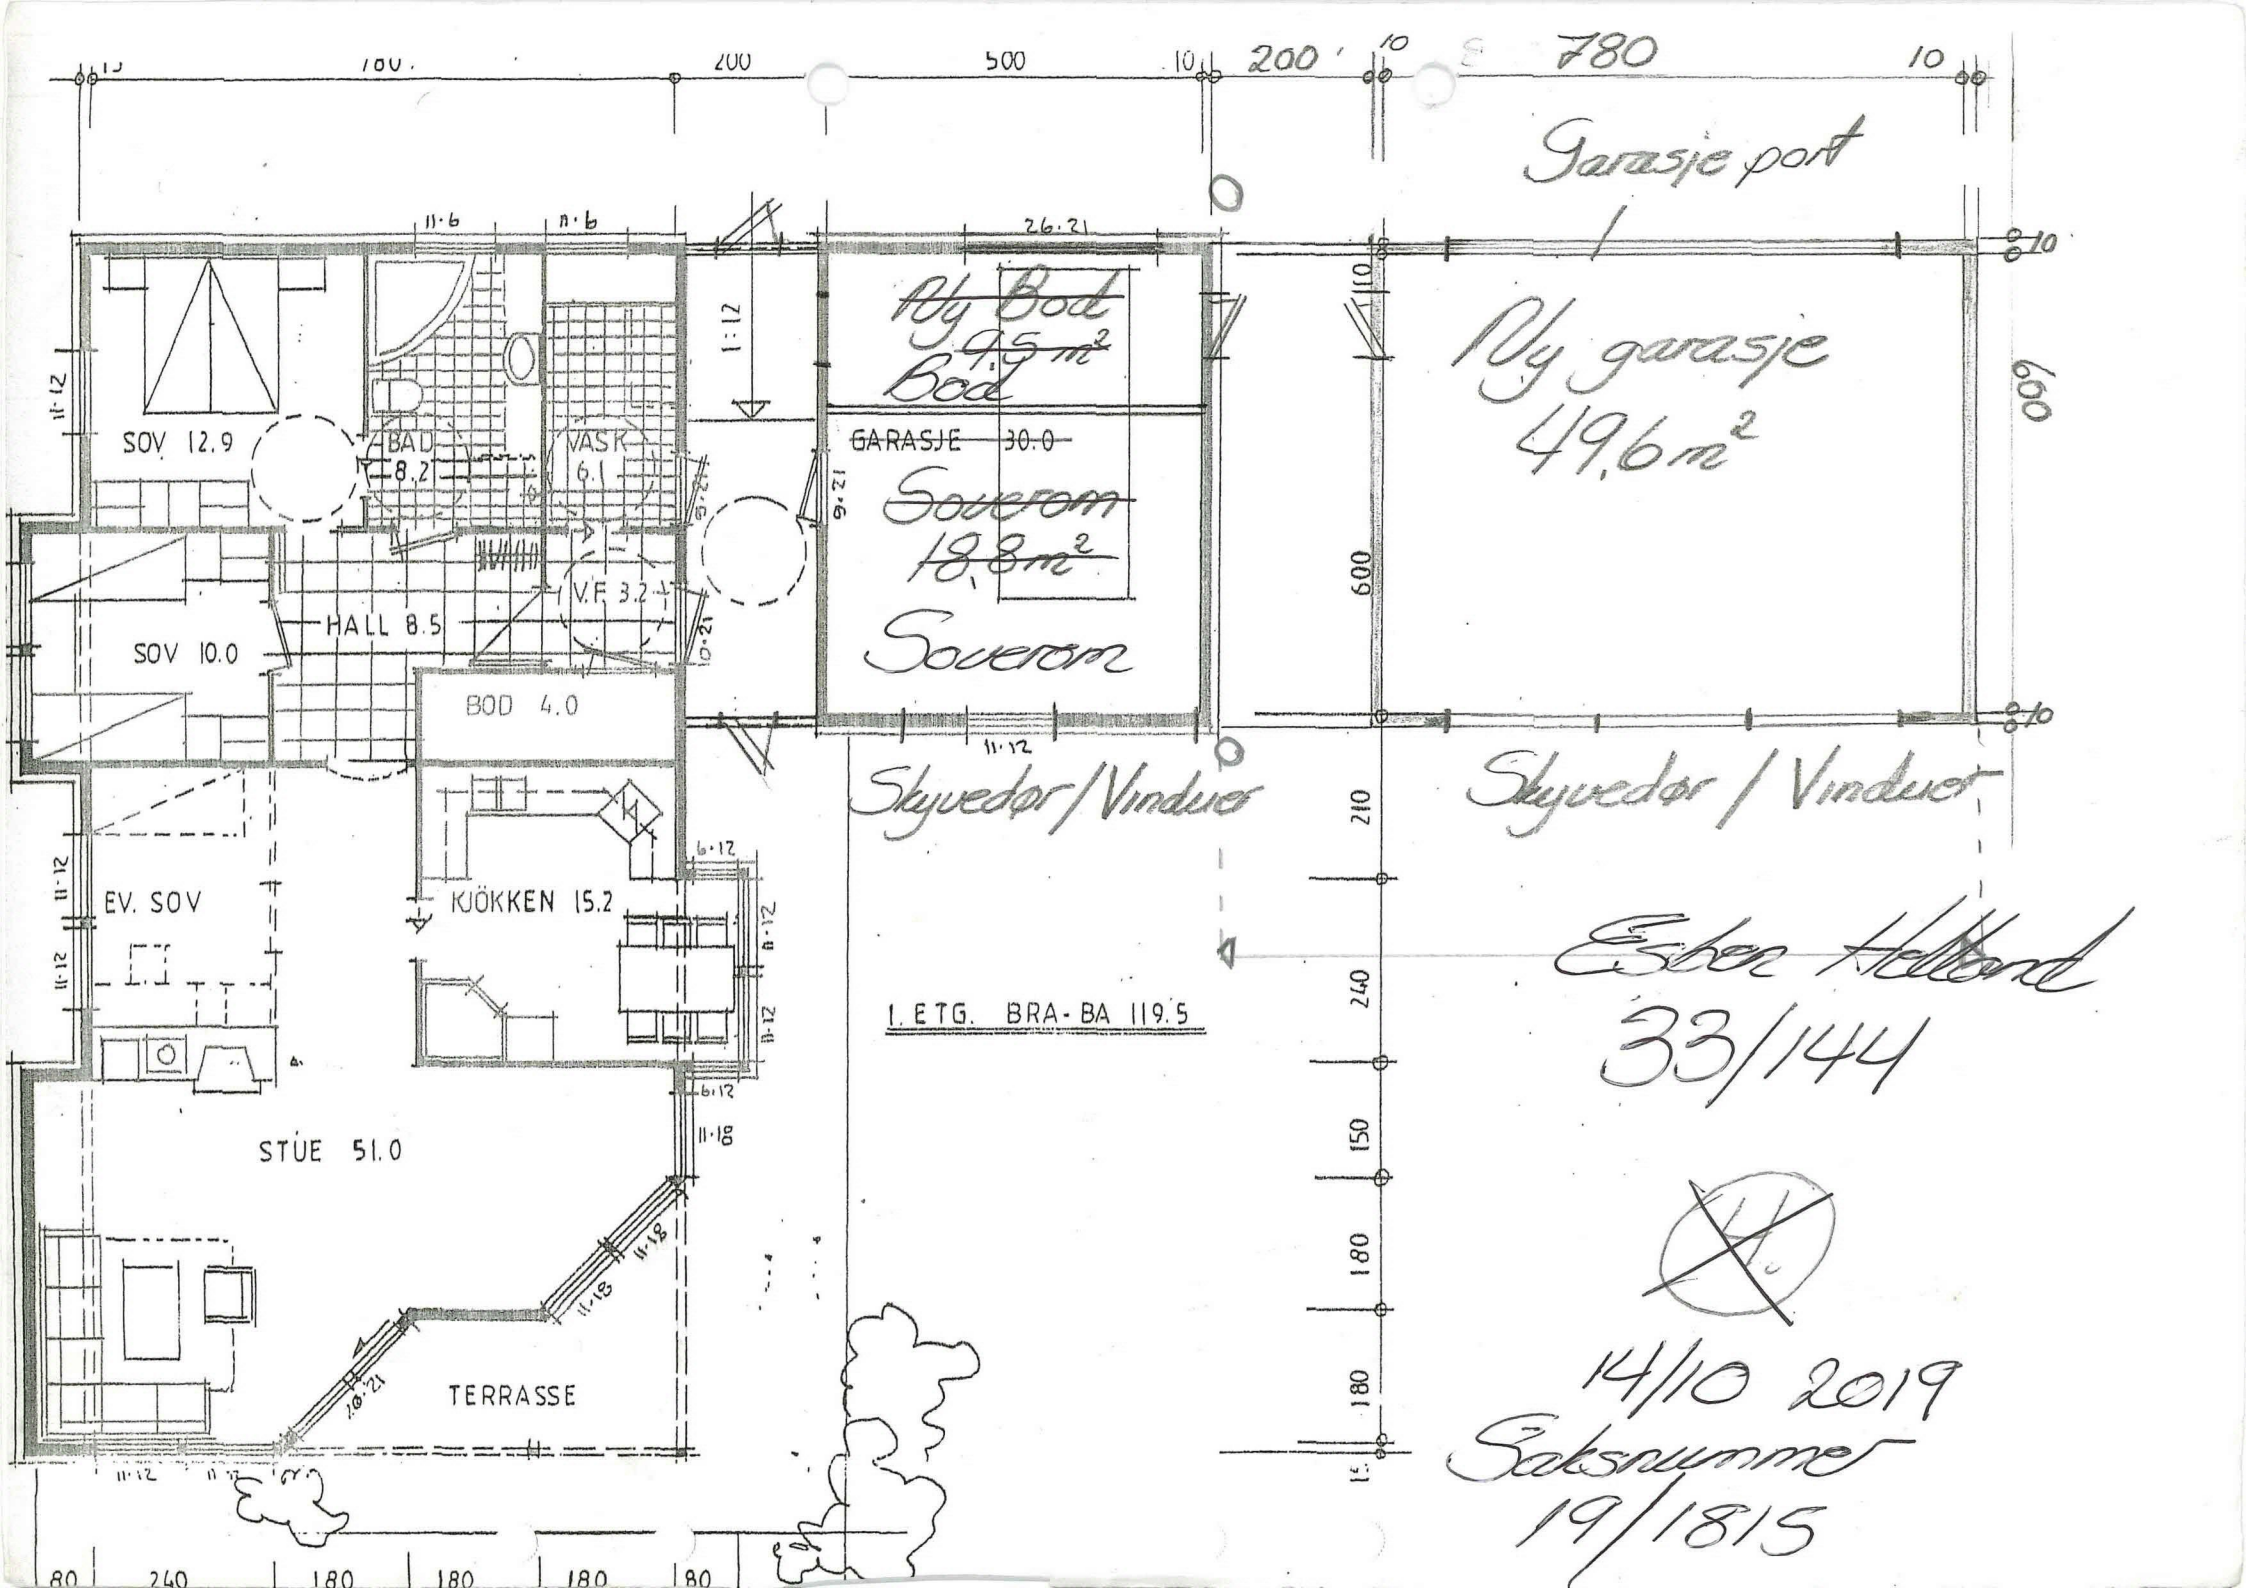
Garasjeport
Ny garasje
49,6 m²
~~Ny Bod~~
~~9,5 m²~~
Bod
~~GARASJE 30.0~~
~~Soverom~~
~~18,8 m²~~
Soverom
SOV 12.9
BAD
8.2
VASK
6.1
HALL 8.5
V.F 3.2
SOV 10.0
BOD 4.0
KJÖKKEN 15.2
EV. SOV
STUE 51.0
TERRASSE
Skyvedør / Vinduer
Skyvedør / Vinduer
1. ETG. BRA-BA 119.5
Esben Helland
33/144
14/10 2019
Saksnummer
19/1815