


Godkjent kartutsnitt for tillatelse til utlegging av seks ledninger i sjø - gnr-bnr 44-80 mfl., Radøy kommune

24.10.2019 Hanne Gunnarskog

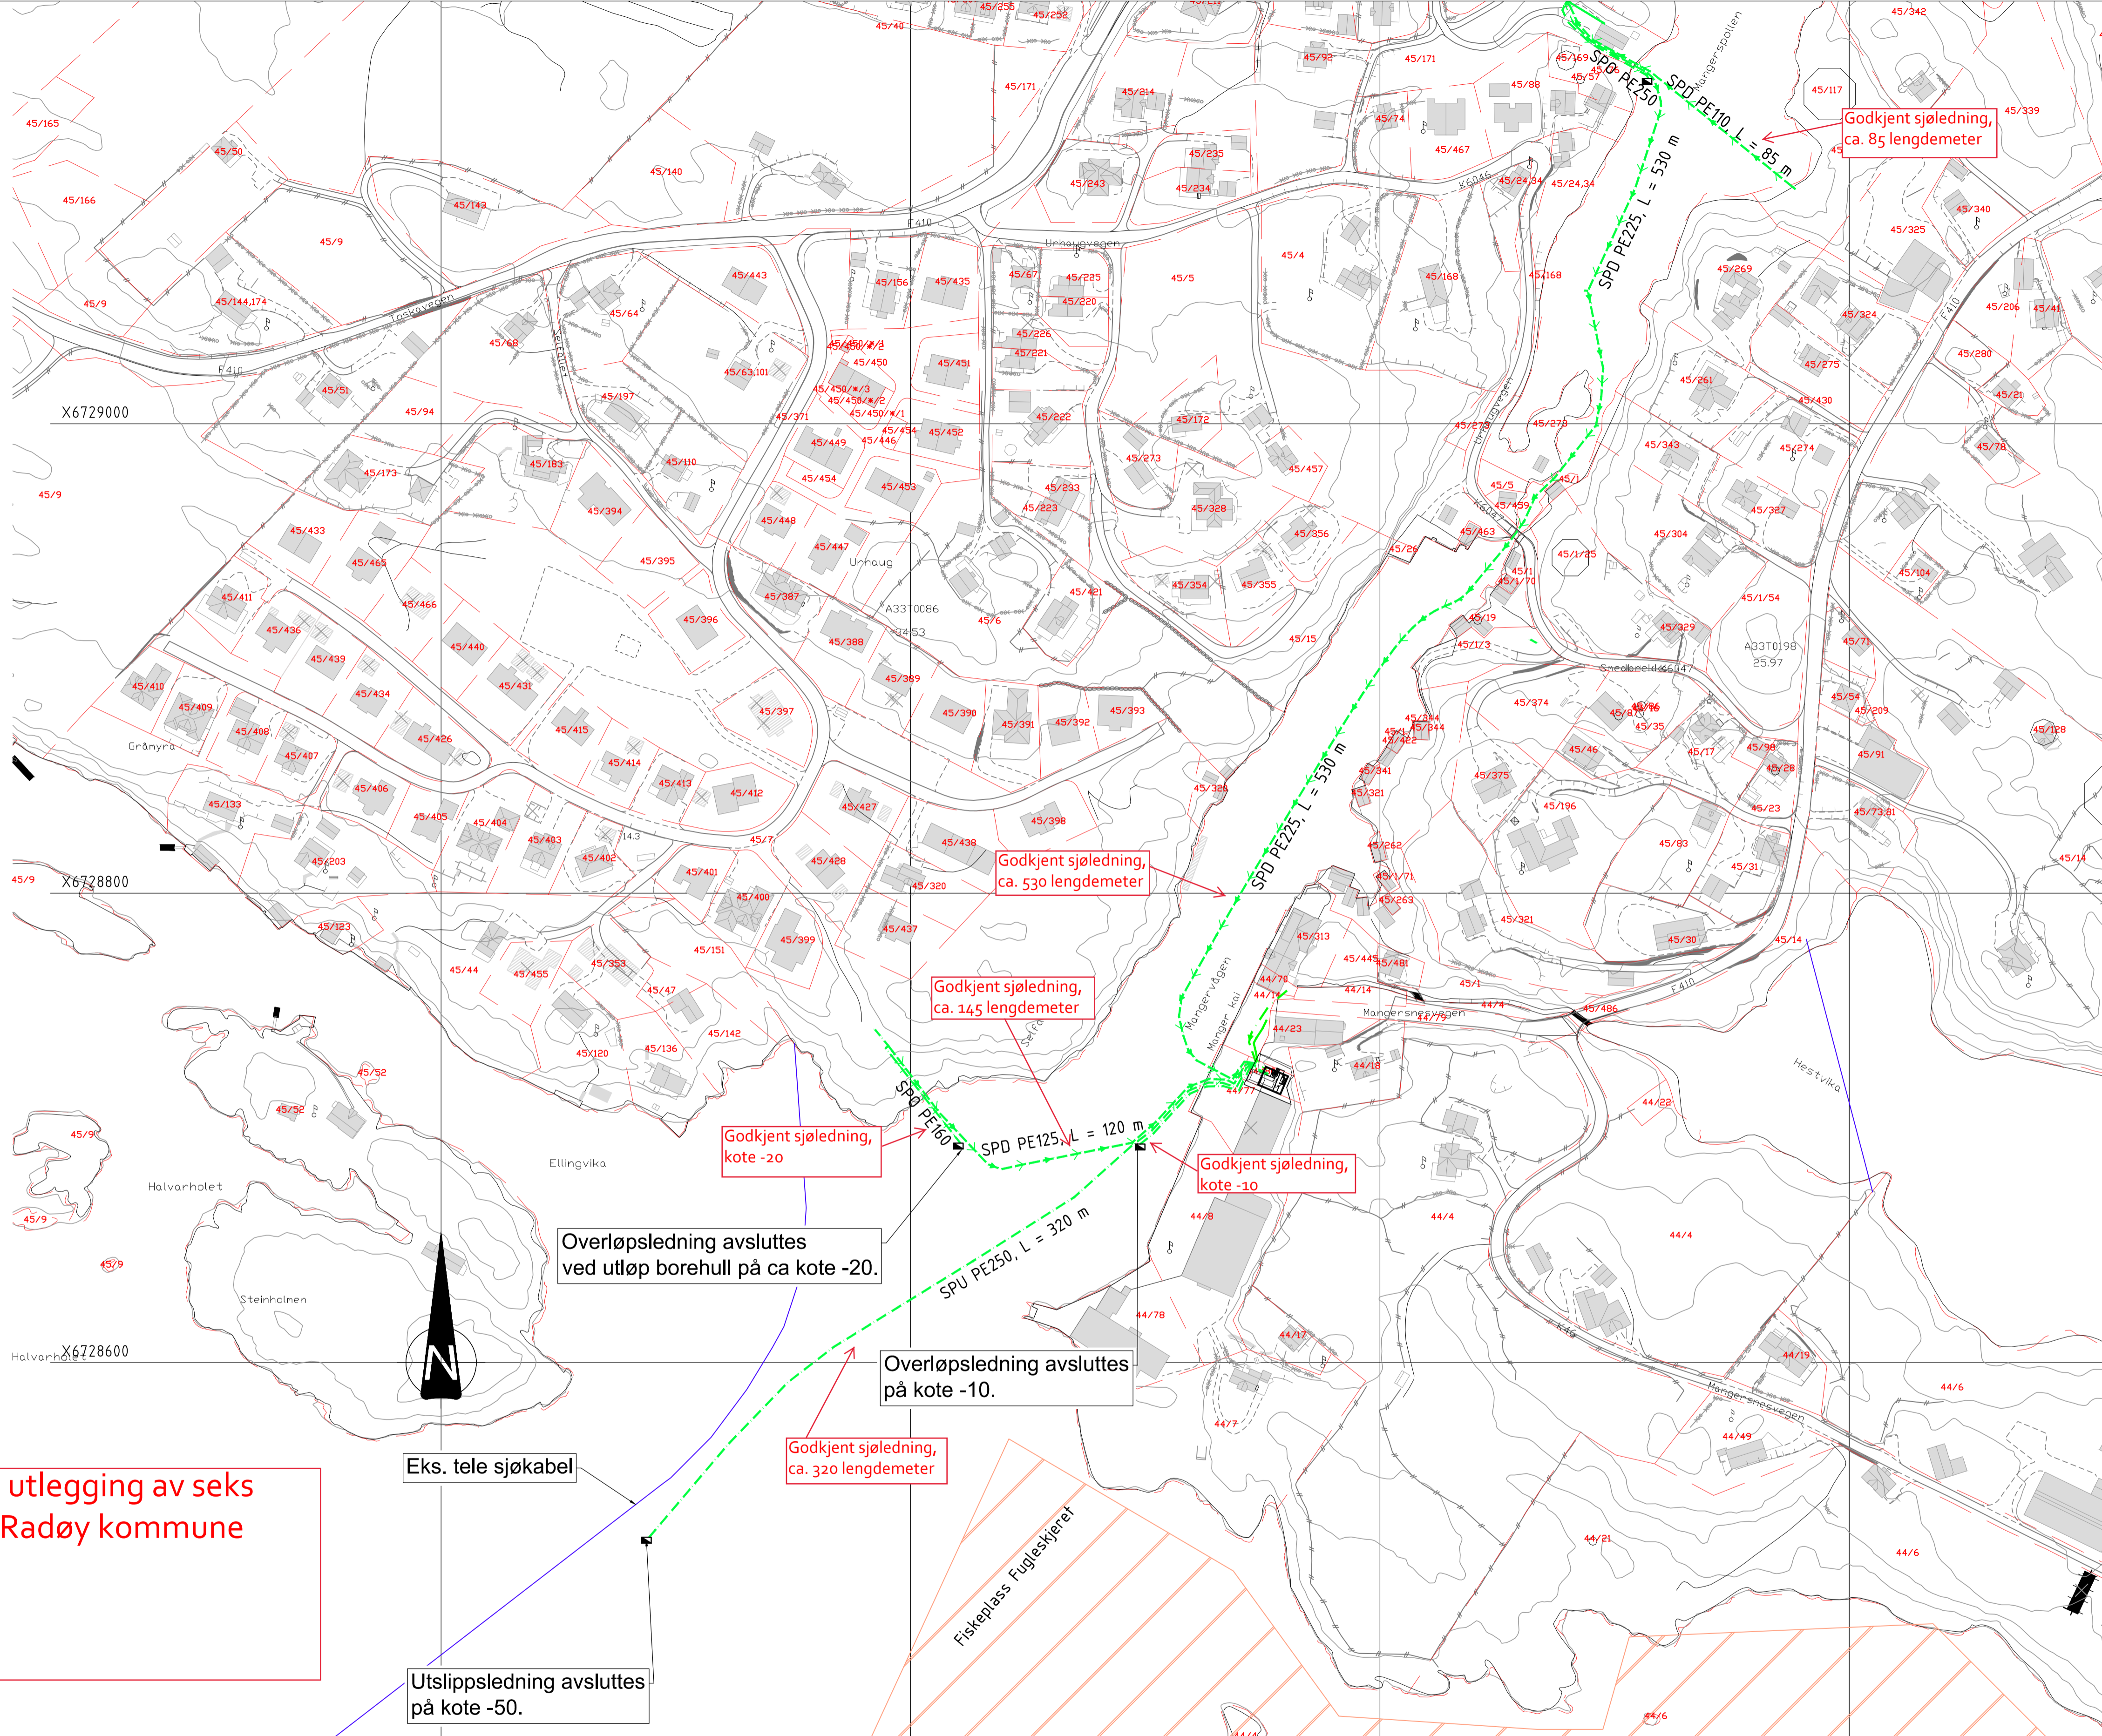

Overløpsledning avsluttes ved utløp borehull på ca kote -20.

Overløpsledning avsluttes på kote -10.

Godkjent sjøledning, ca. 320 lengdemeter

Godkjent sjøledning, kote -20

Godkjent sjøledning, ca. 145 lengdemeter

Godkjent sjøledning, ca. 530 lengdemeter

Godkjent sjøledning, ca. 85 lengdemeter

Merknader

Henvisninger

Vedlegg D2 - Situasjonsplan Reinseanlegg Manger

Tegnforklaring

- Overvannsledning
- Drensledning
- Vannledning
- Spillvannsledning
- Felles avløpsledning
- Pumpe spillvannsledning
- Utgående eksist. ledning

Eksisterende

Prosjektert

- — — — —
- — — — —
- — — — —
- — — — —
- — — — —
- — — — —
- — — — —

- — — — —
- — — — —
- — — — —
- — — — —
- — — — —
- — — — —
- — — — —

- Overvannskum
- Vannkum
- Spillvannskum
- Kum
- Utgående eksist. kum
- Utslippspunkt

Eksisterende

Prosjektert

- 
- 
- 
- 
- ⊗
- 

- 
- 
- 
- 
- ⊗
- 

1	Vedlegg til søknad om tiltak i sjø.	15.10.19	EHK	HaF	HaF
Rev.	Beskrivelse	Dato	Tegn.	Kontr.	Godkj.
			Fag		Format
			RIVA		A1
		Dato			
		18.06.2019			
		Målestokk			
		1:2000			
		Koordinatsystem			
		UTM 32			
		Hayesystem			
		NN2000			
		Godkjent			
		HaF			
		Rev.			
		1			
<b>Multiconsult</b> Status: Søknadsregning Oppdragsnr.: 10205949-01		Konstr./Tegnet: EHK Kontrollert: HaF	Tegning: Vedlegg D1	Rev.: 1	www.multiconsult.no