


Situasjonsplan 4002-14 4-mannsbolig Seim Bygg AS
45/239 Jonsokhøyen - Radøy Kommune

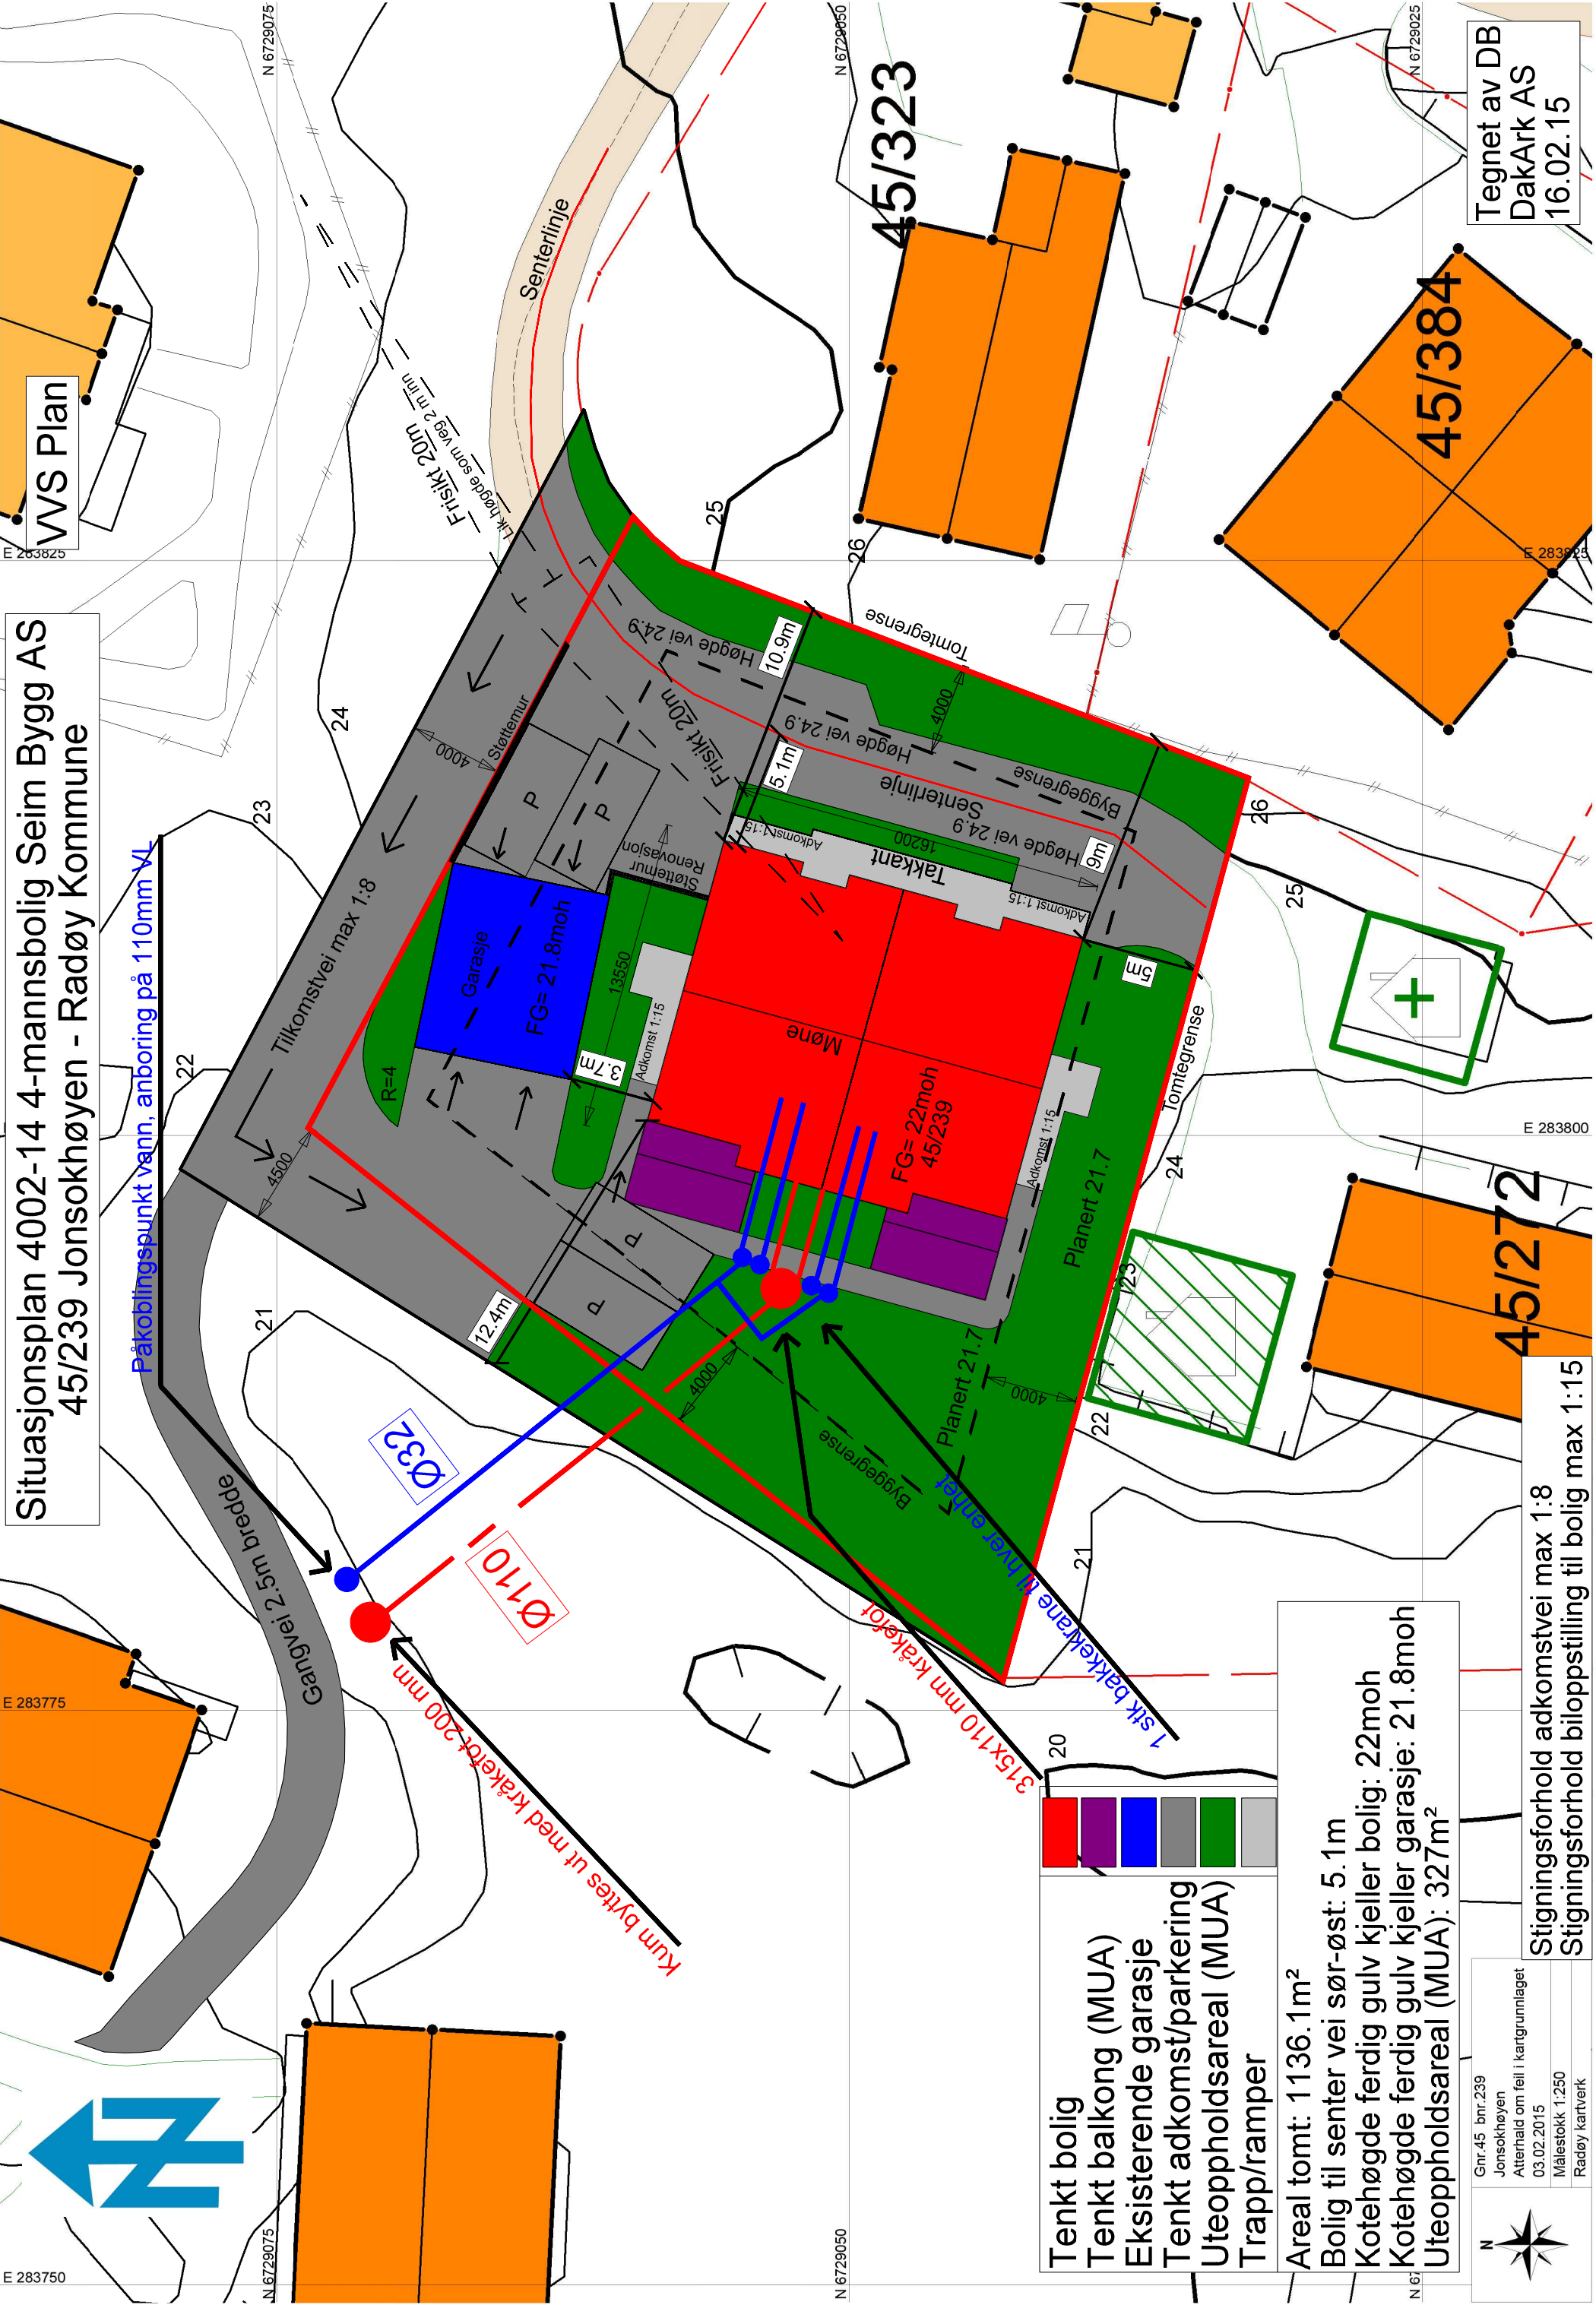

Tegnet av DB
DakArk AS
16.02.15

Påkoblingspunkt vann, anobring på 110mm VL

Ø32

Ø110

Ø32

Ø110

Ø110

Ø110

Ø110

Ø110

Ø110

Ø110

Ø110

- Tenkt bolig
- Tenkt balkong (MUA)
- Eksisterende garasje
- Tenkt adkomst/parkering
- Uteoppholdsareal (MUA)
- Trapp/ramper

Areal tomt: 1136.1m²
 Bolig til senter vei sør-øst: 5.1m
 Kotehøgde ferdig gulv kjeller bolig: 22moh
 Kotehøgde ferdig gulv kjeller garasje: 21.8moh
 Uteoppholdsareal (MUA): 327m²

Stigningsforhold adkomstvei max 1:8
 Stigningsforhold biloppstilling til bolig max 1:15

Gnr.45 bnr.239
 Jonsokhøyen
 Etterhald om feil i kartgrunnlaget
 03.02.2015
 Målestokk 1:250
 Radøy kartverk



Kum byttes ut med kråkerøt 200 mm

3.15x110 mm kråkerøt

1 stk bakkekrane til hver enkle

Påkoblingspunkt vann, anobring på 110mm VL

Ø32

Ø110

Ø32

Ø110

Ø110

Ø110

Ø110

Ø110

Ø110

Ø110

Ø110