


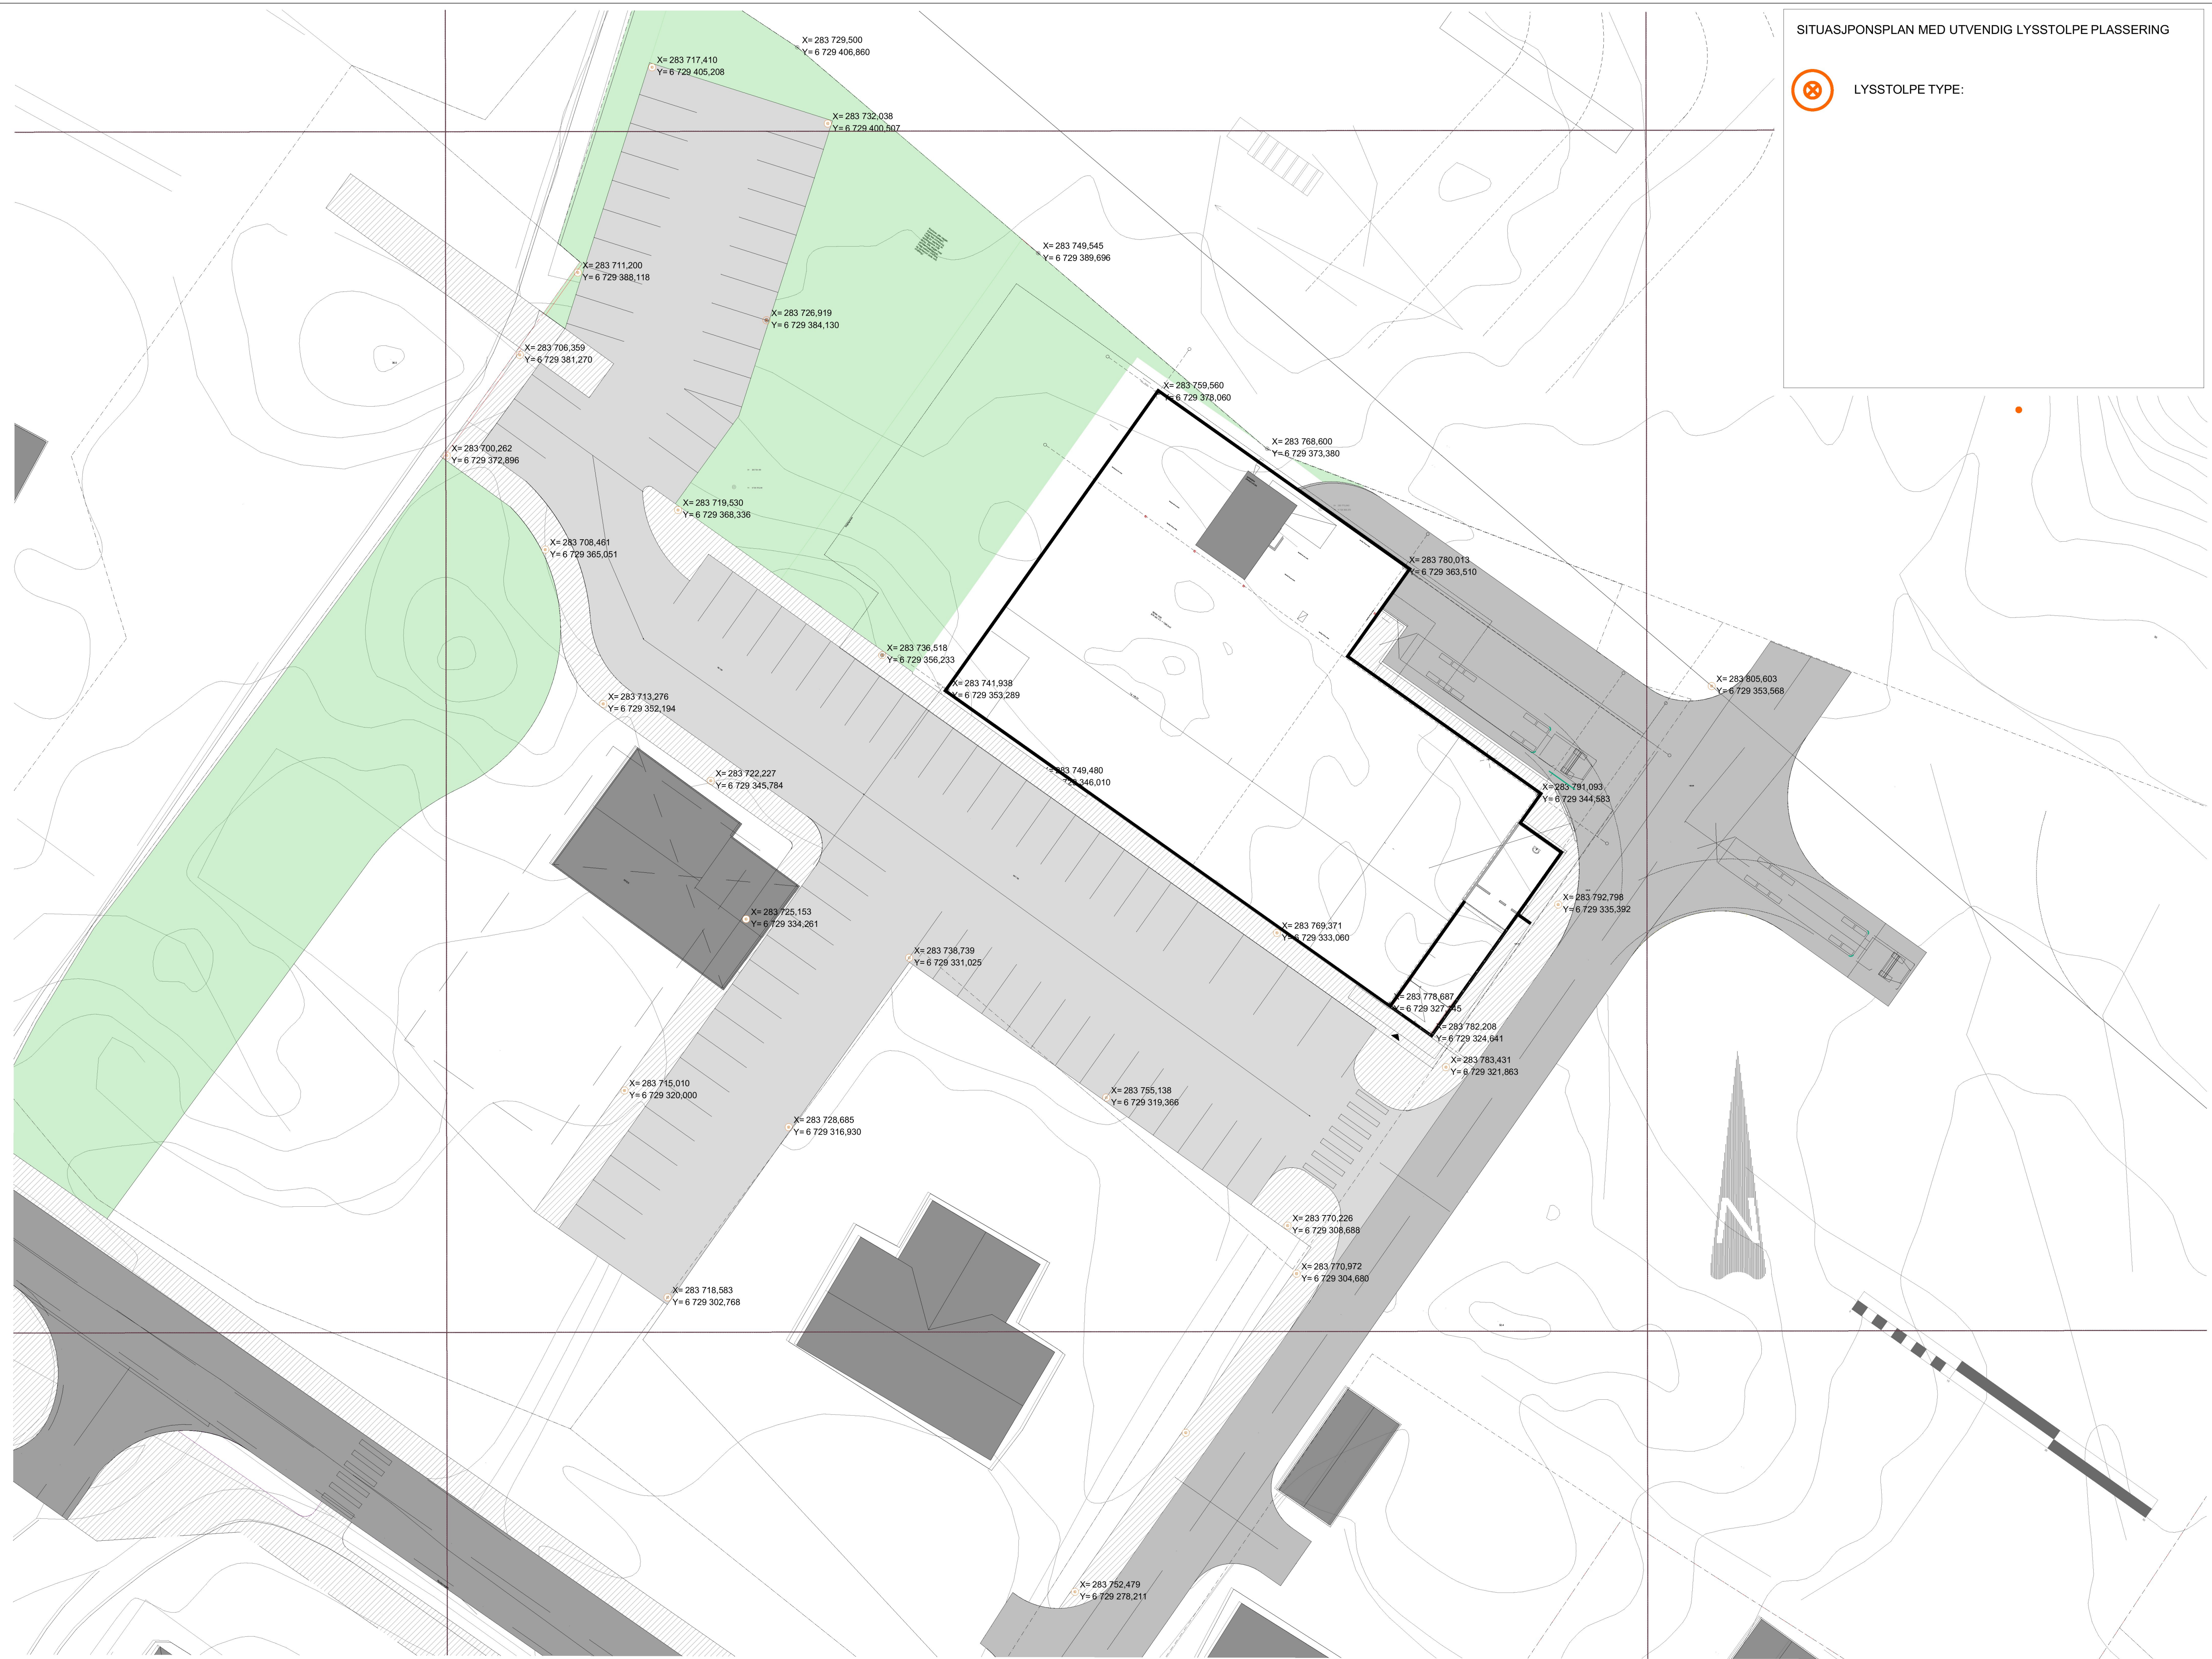

LYSSTOLPE TYPE:



B	22.08.16	Stolper flyttet, stolper koordinat fastset	BOR
A	11.08.16	Arbeidsplan opprettet	BOR
Rev.	Dato	Beskrivelse	sign

Lokaliseringsfigur:

