



Statens vegvesen

...

Behandlende enhet: Region vest
Vegavdeling Hordaland

Saksbehandler/telefon: Remy Rune Furevik / 55516378

Vår referanse: 16/147180-2

Deres referanse:

Vår dato: 29.09.2016

V67 R-16 – Vedtaksbrev trafikkregulerende skilt – Toskavegen i Radøy kommune

Regionvegkontoret har i dag med hjemmel i forskrift om offentlige trafikkskilt av 7. oktober 2005 § 28, vedtatt at det på ovennevnte sted skal settes opp følgende offentlige trafikkskilt.

Skilt 372 «Parkering forbudt»

Skiltkombinasjon, plassering og antall skilt er vist på vedlagt skiltplan datert 08.09.2016, produsert av Statens vegvesen

Hordaland politidistrikt og Radøy kommune ingen merknader til planen.

Vedtaksbrevet trer i kraft fra den dato når skiltene er satt opp og avdekket.

Plan og Forvaltning

Med hilsen

Sindre Lillebø
Seksjonsleder

Furevik Remy

Dokumentet er godkjent elektronisk og har derfor ingen håndskrevne signaturer.

Vedlegg: 1

Kopi

Hordaland politidistrikt, Postboks 285 Sentrum, 5804 BERGEN


Radøy kommune, Radøyvegen 1690, 5936 MANGER

Postadresse
Statens vegvesen
Region vest
Askedalen 4
6863 LEIKANGER

Telefon: 02030
firmapost-vest@vegvesen.no
Org.nr: 971032081

Kontoradresse
Nygårdsgaten 112
5008 BERGEN

Fakturaadresse
Statens vegvesen
Landsdekkende regnskap
9815 Vadsø

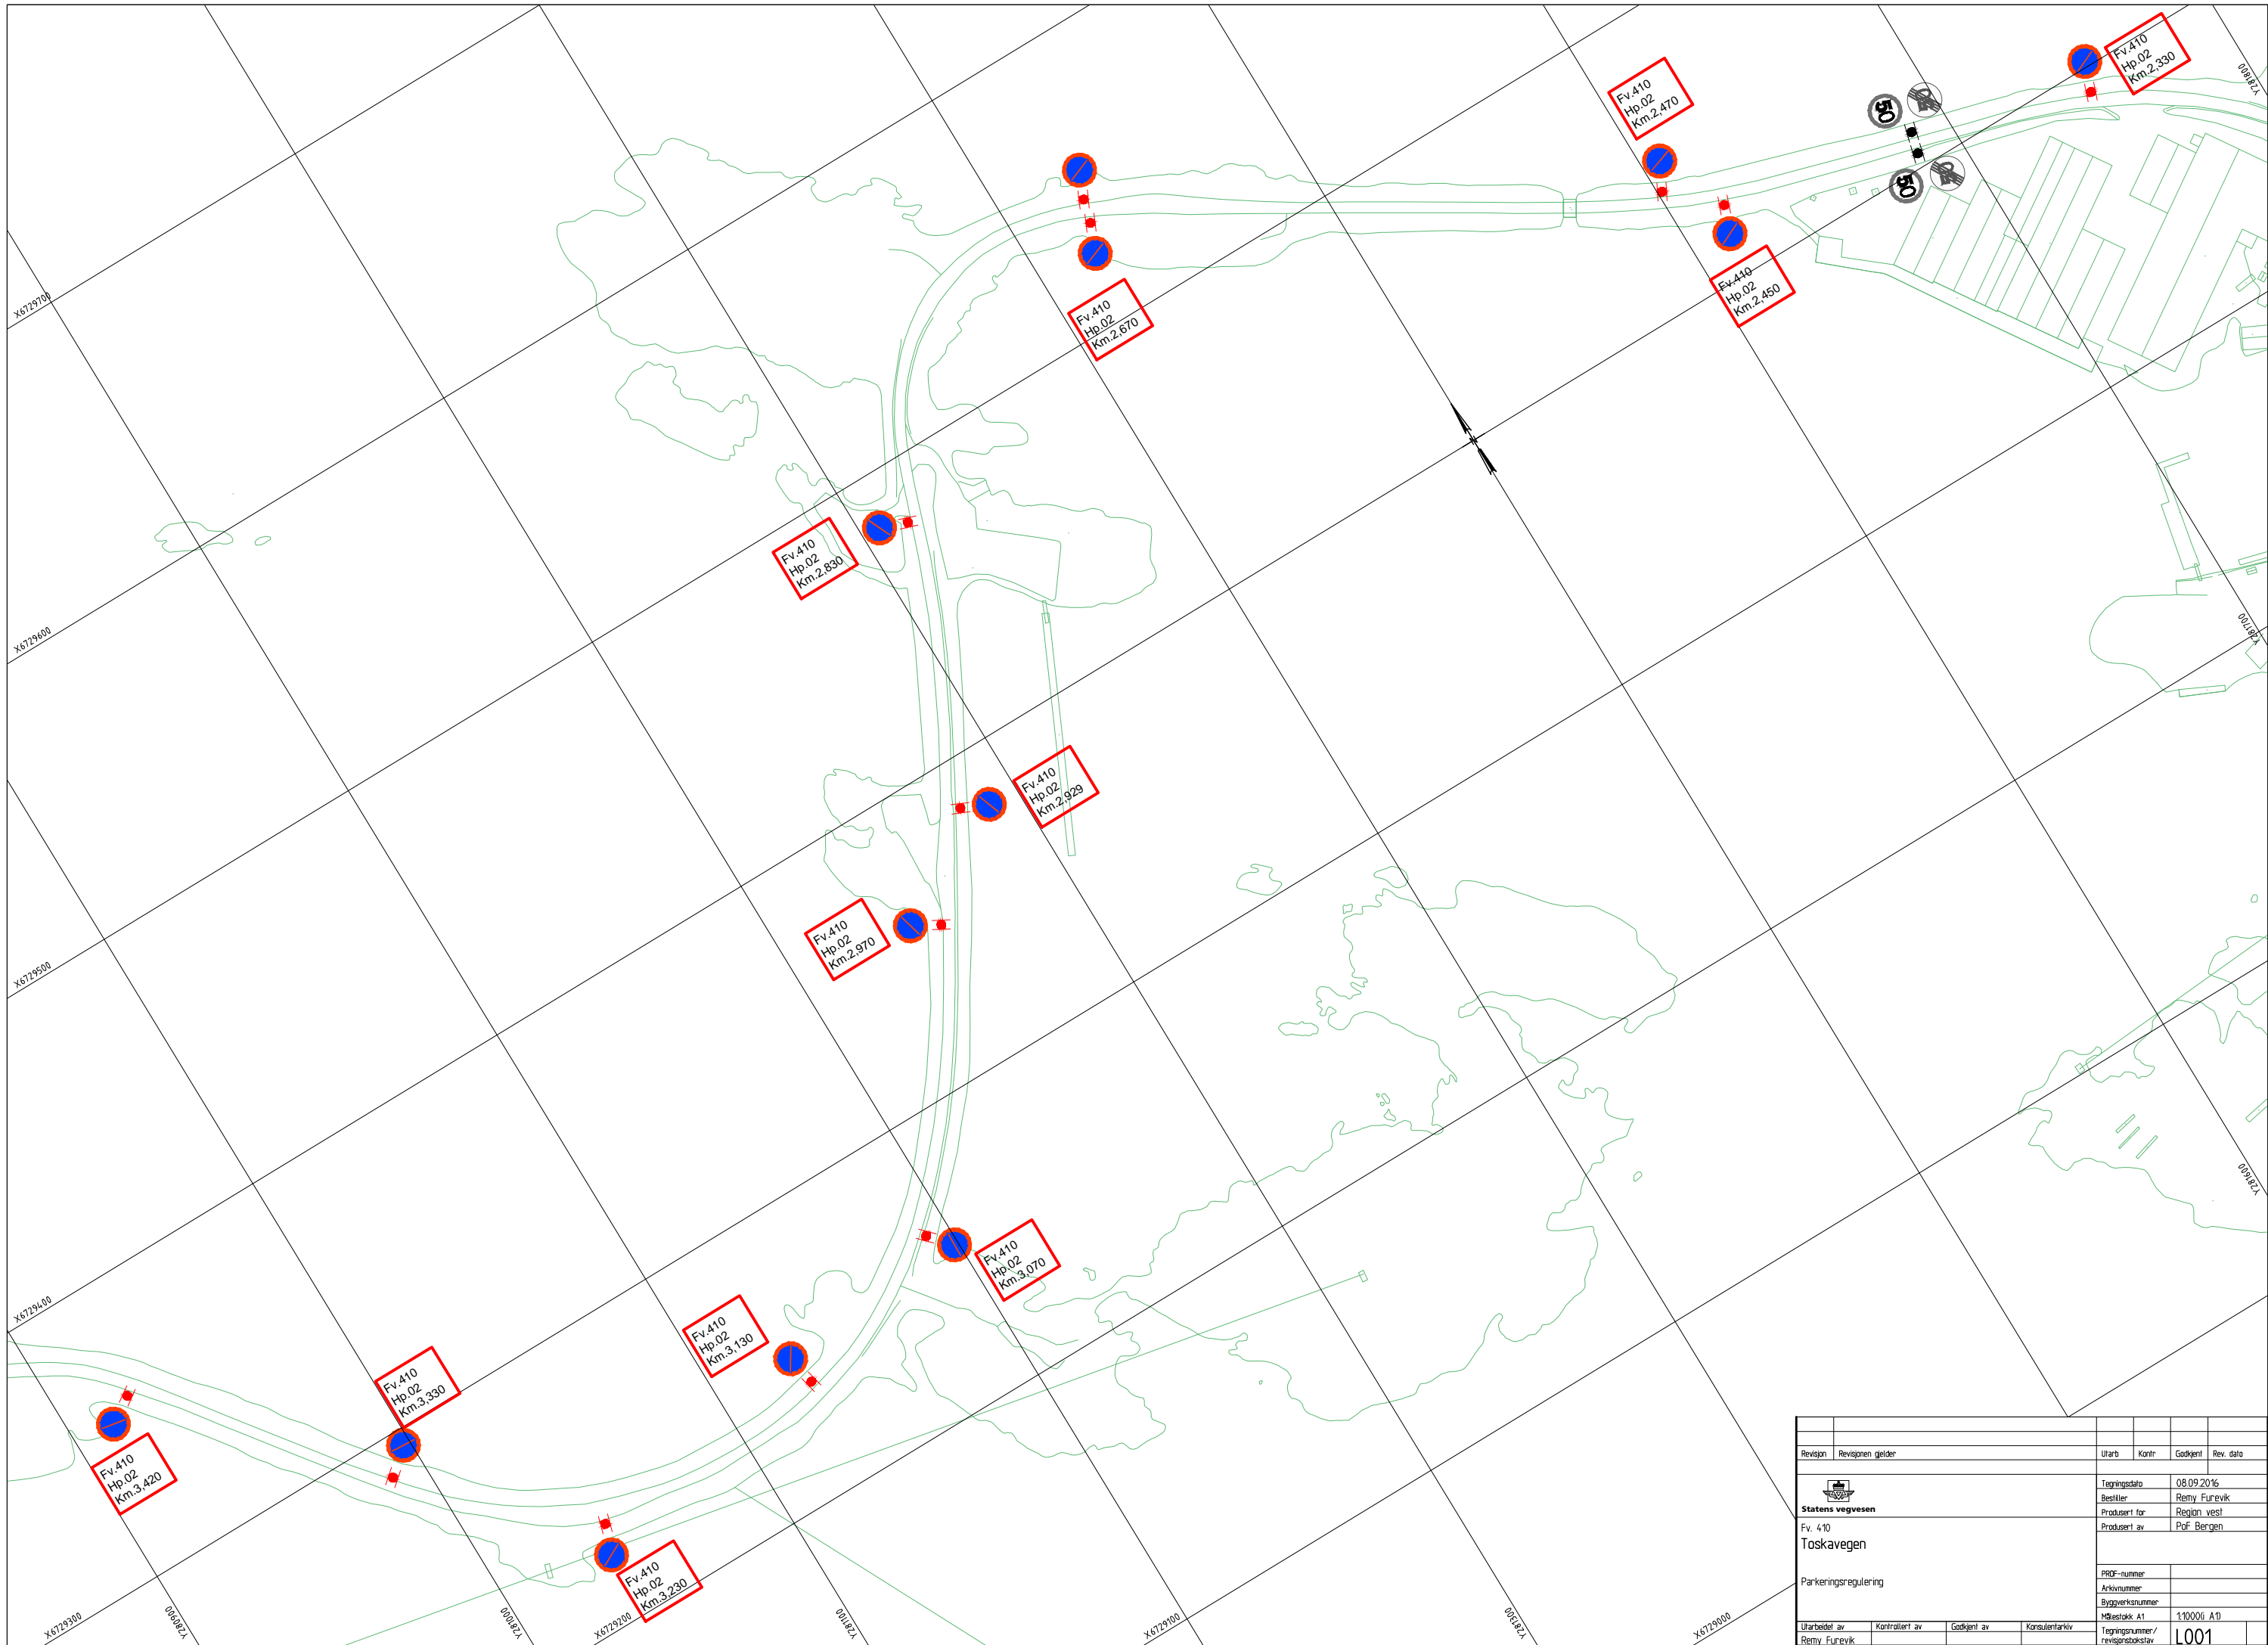

Fv. 410
Hp.02
Km.3.420

Fv. 410
Hp.02
Km.3.330

Fv. 410
Hp.02
Km.3.130

Fv. 410
Hp.02
Km.2.970

Fv. 410
Hp.02
Km.2.920

Fv. 410
Hp.02
Km.3.070

Fv. 410
Hp.02
Km.2.830

Fv. 410
Hp.02
Km.2.670

Fv. 410
Hp.02
Km.2.470

Fv. 440
Hp.02
Km.2.450

Fv. 410
Hp.02
Km.2.330

Revisjon	Revisjonen gjelder	Utlarb	Kontr	Godkjent	Rev. dato
 Statens vegvesen		Tegningsdato		08.09.2016	
Fv. 410		Bestiller		Remy Furevik	
Toskavegen		Produsert for		Region vest	
Parkeringsregulering		Produsert av		PoF Bergen	
		PROF-nummer			
		Arkivnummer			
		Byggeværksnummer			
		Målestokk A1		1:10000 A1	
Utarbeidet av	Kontrollert av	Godkjent av	Konsulentarkiv	Tegningsnummer/ revisjonsbokstav	
Remy Furevik				L001	