


PROFIL NR	300	325	350	375	400	425	450	475	485
Grunneier									
Markslag									
Grunnforhold									
TERRENG H / TOPP VEGDEKKE	37,79	38,03	38,00	38,78	38,37	39,10	39,12	39,10	39,20
Hor vinkelpunktavstand i m		70,8				111,4			17,5
Vannledning	Kumavstand i m		70,7			111,3			16,2
	Fall i ‰		19,3			8,5			39,4
	Kote utv. topp	36,13		37,10		37,95			38,58
Type og dim			160PE 100 SDR 11						

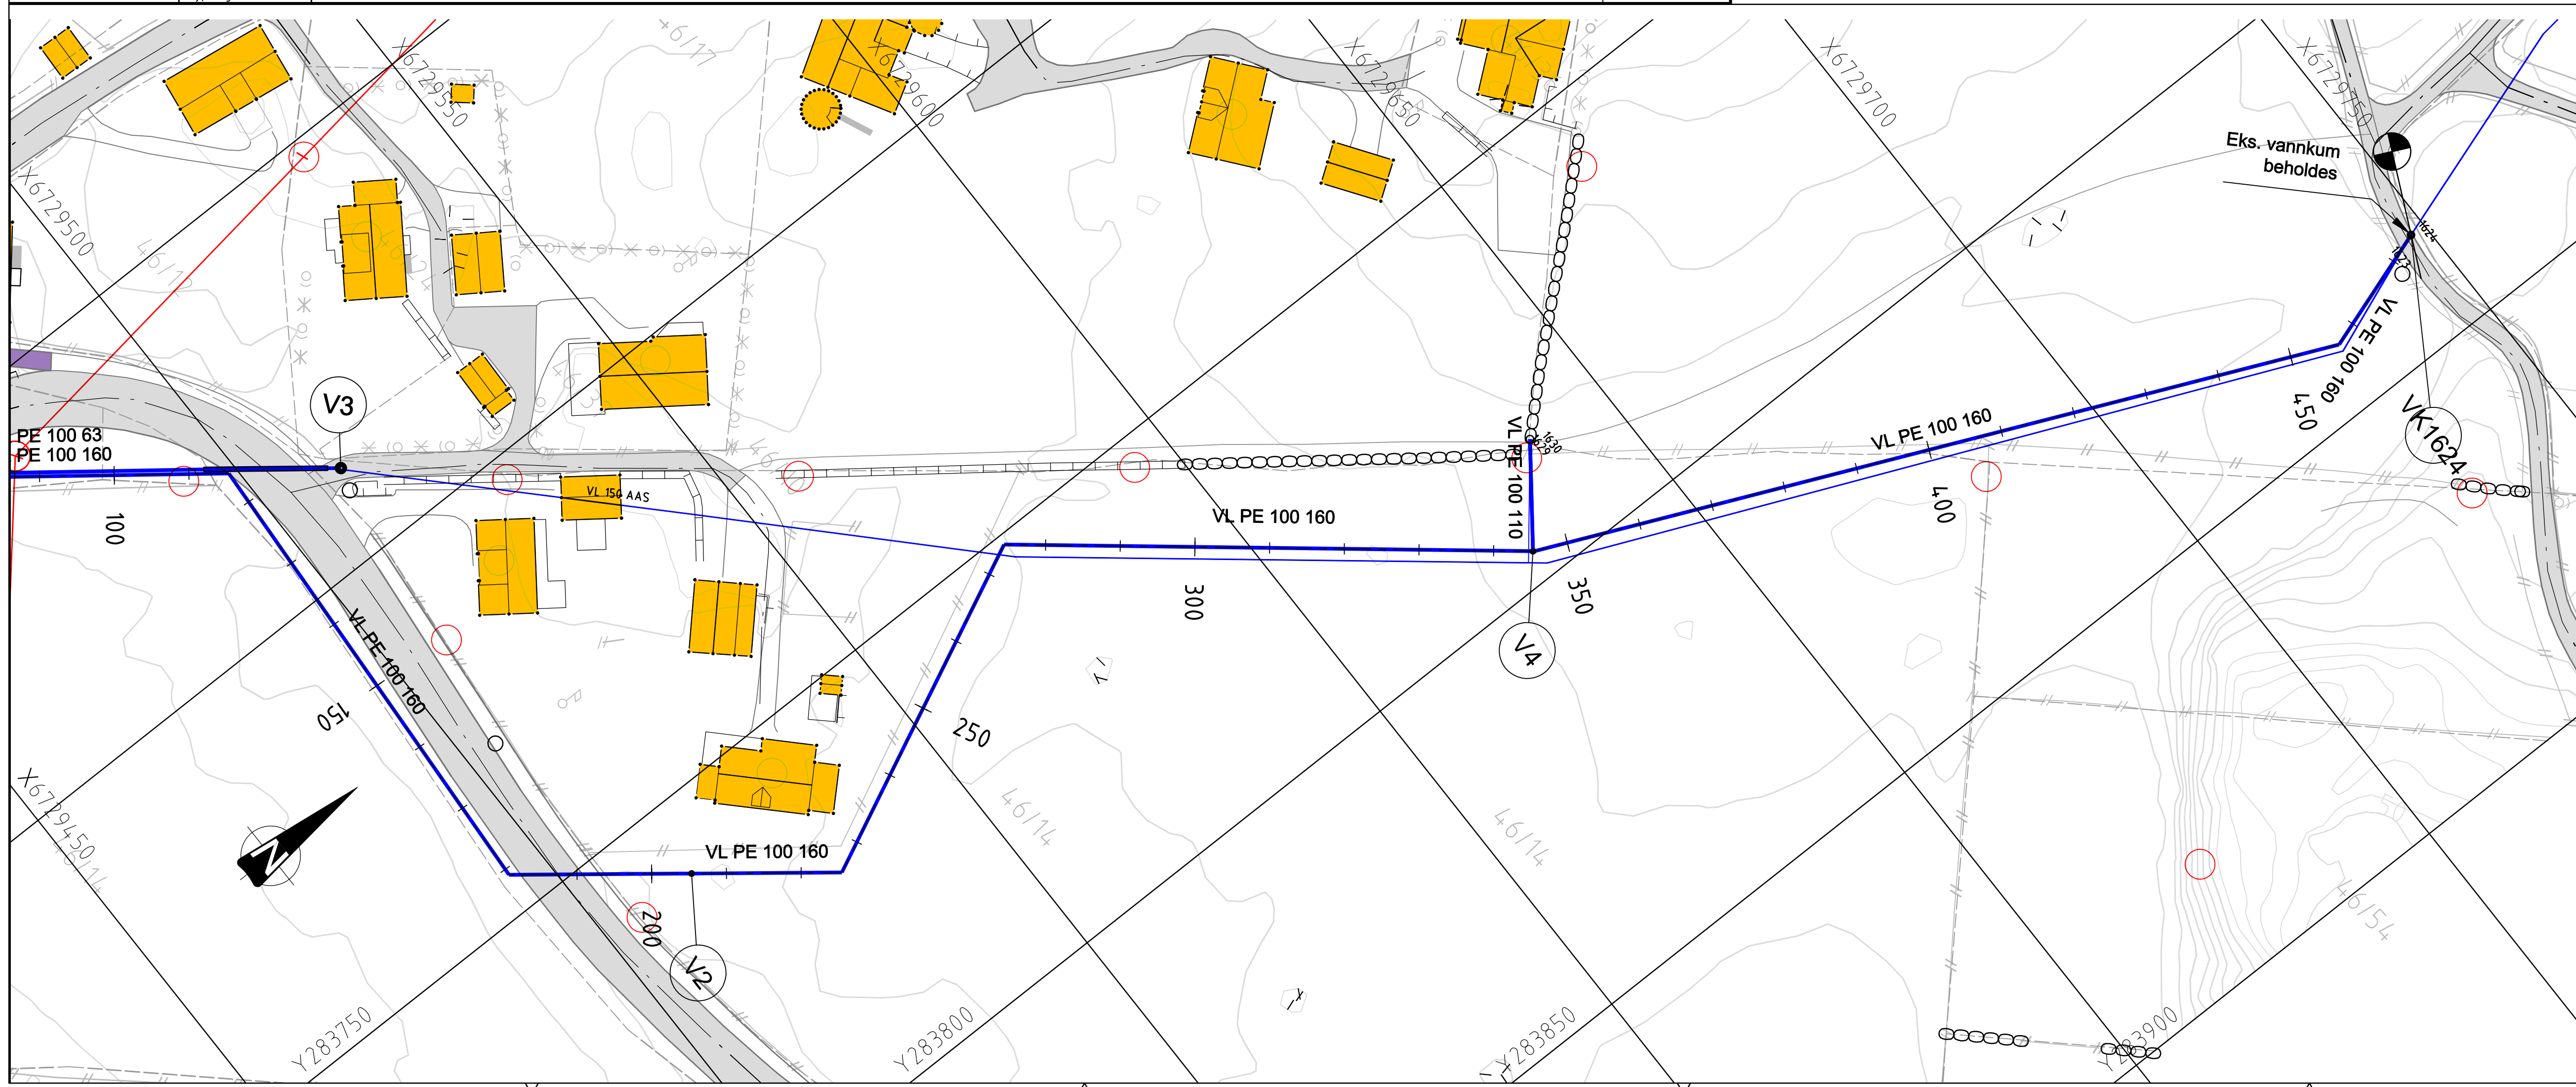

Tegningsnummer:	H C - 002	Revisjon:	B-02
TEGNFORKLARING			
	VL prosjektert (vann)		SP prosjektert (spillvann)
	OV prosjektert (overvann)		PS prosjektert pumpestpillv
	VL eksisterende		SP eksisterende
	OV eksisterende		PS eksisterende
	Ledn. ute av drift		Åpen grøft
	VA-kum		Entreprisegrense

B-02	Ny kum V4, VK1624 beholdes	04.11.16	MS	TM
B-01	Arbeidstegning	19.10.16	JM	TM
Rev.	Tekst:	Rev.dato:	Tegn:	Korrig:

ARBEIDSTEGNING

Prosjekt:
Vannledning Manger sentrum
Radøy kommune

VA-tegning
Fornyng vannledning
Plan og profil 300-475

Oppdragsleder: TM	Koordinatssystem: Euref89	Målestokk: 1:500/1:100
Oppmønstret: 608038-01	Høydeplan: NN1954	Akselnummer: A1

Tegn. nr:
H C 002

Fig. Type. Eteg. Løst.

Rev. **B-02**