






REV. DESCRIPTION	DATE/SIGN	OBS! * TEGNINGEN KAN PRINTES I FEIL SKALA * IKKE TA MÅL DIREKTE PÅ TEGNING * BRUK BARE OPPGITTE MÅL		I HENHOLD TIL LOVVERK ER DENNE TEGNINGEN ARKOCONSULT AS SIN EIENDOM. DENNE TEGNINGEN KAN IKKE BLI BRUKT, OFFENTLIGGJORT ELLER GIS VIDERE TIL TREDJEPART UTEN VÅRT SKRITLIGE SAMTYKKE. OVERTREDELSE AV DETTE KAN SØKSMÅL.	
		RADØY KOMMUNE TURLØYPE, MANGER		REVISION/DATE:	
		LØYPETRASE		PROJECT NO.: 2015104	
		 ARKOCONSULT AS, Postboks 103, 5291 Valest.f. Tel.: 56390003 - Fax.: 56191130 - Mob.: 93241511 Mail: post@arkoconsult.no - Org.nr.: 997089782 MVA		DRAWING NO.: 58315104A01	
		SCALE: 1:500	FORMAT: A1	DRAWN: PKT	DATE: 22.09.15
		CHECKED:		DATE:	

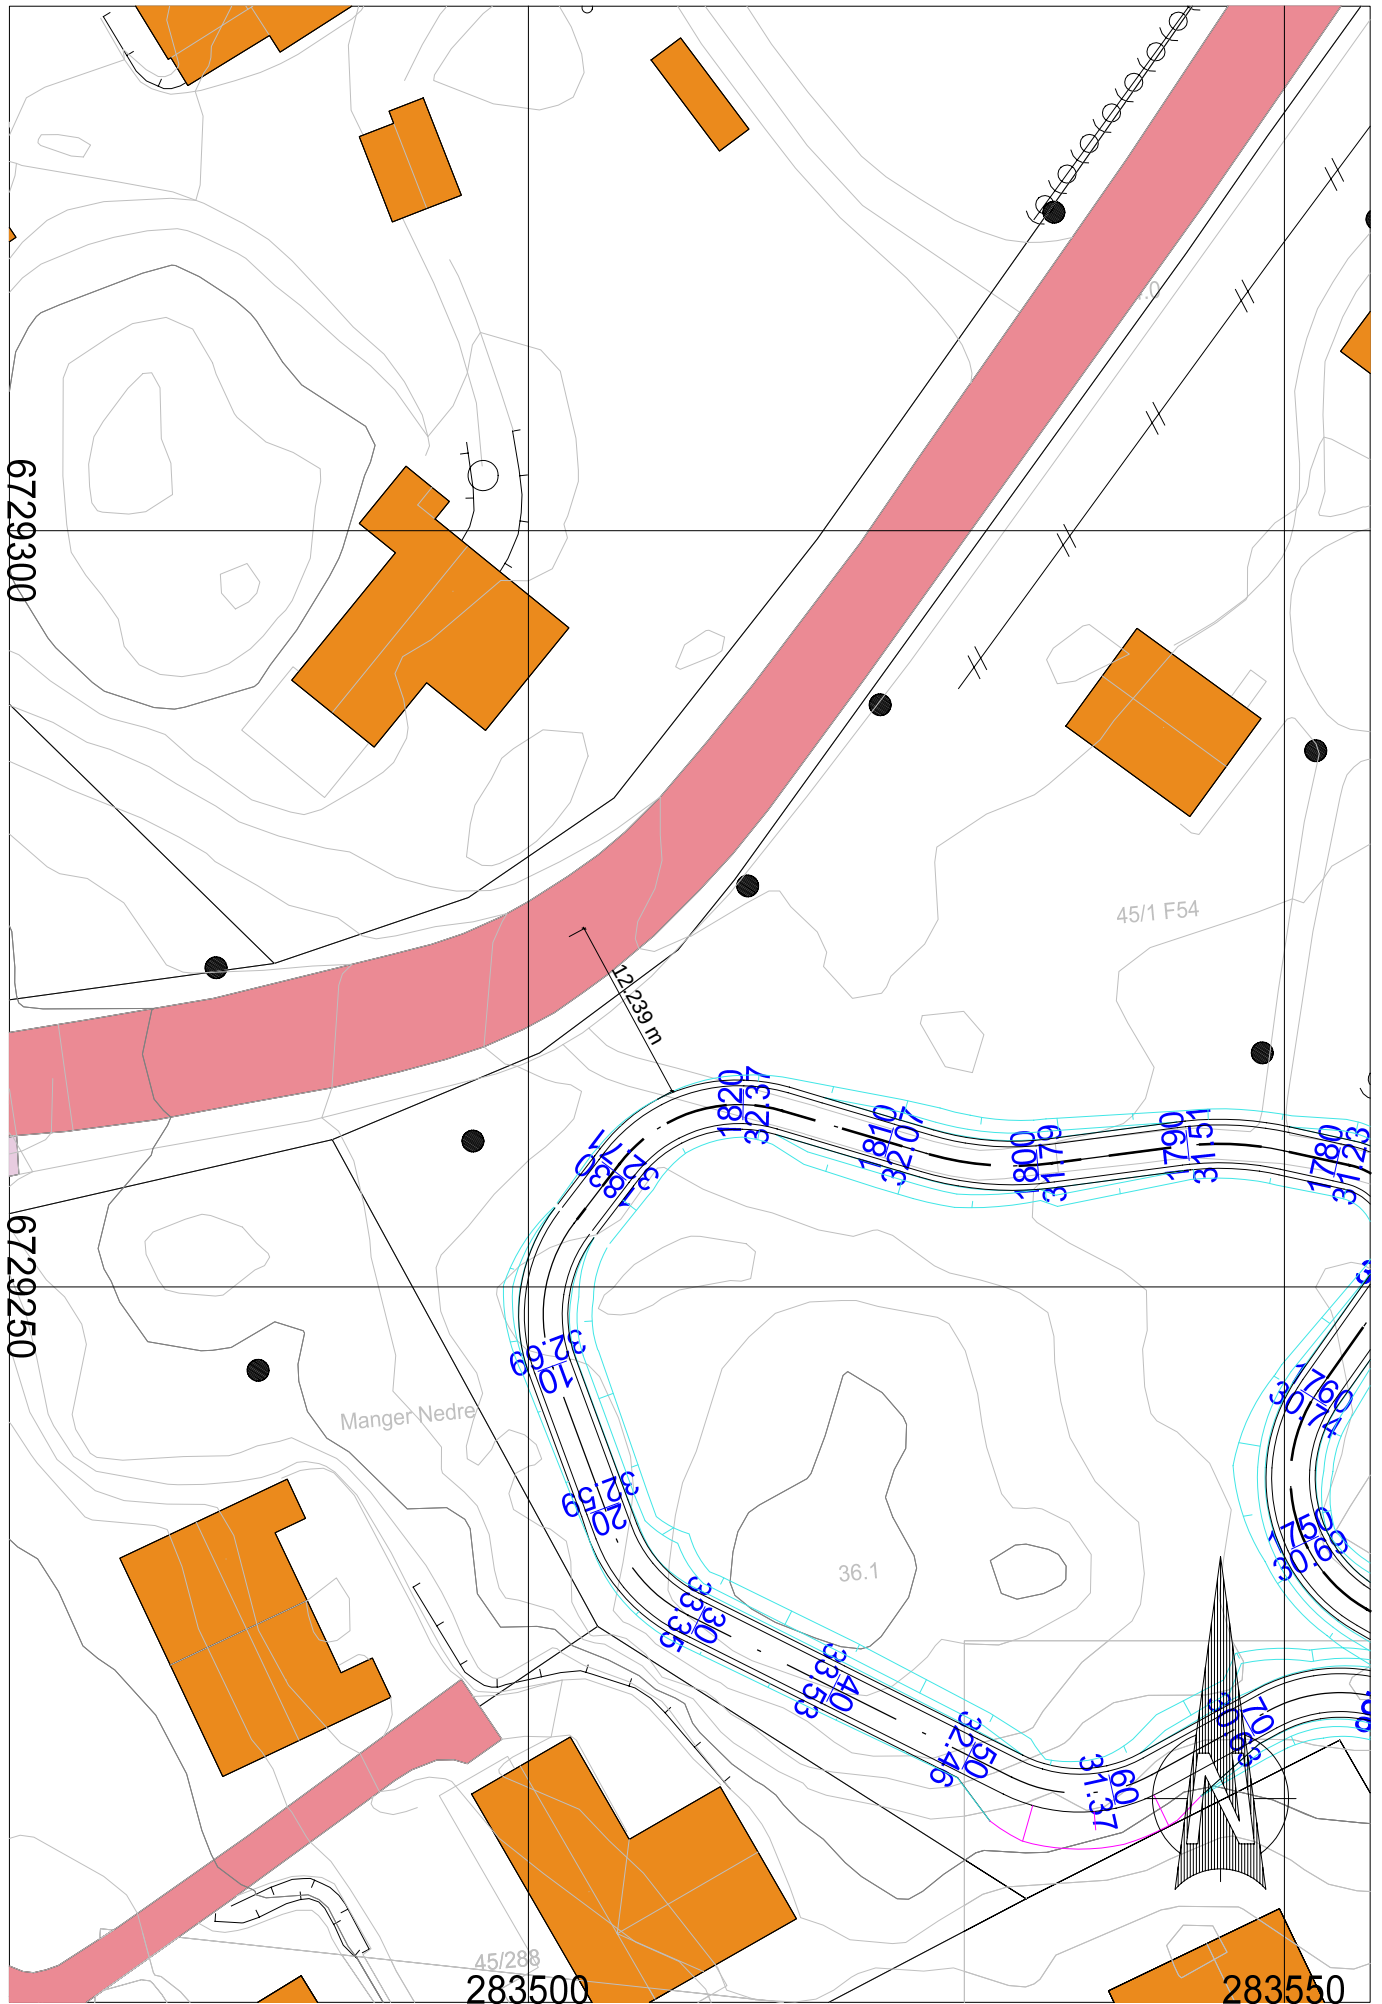

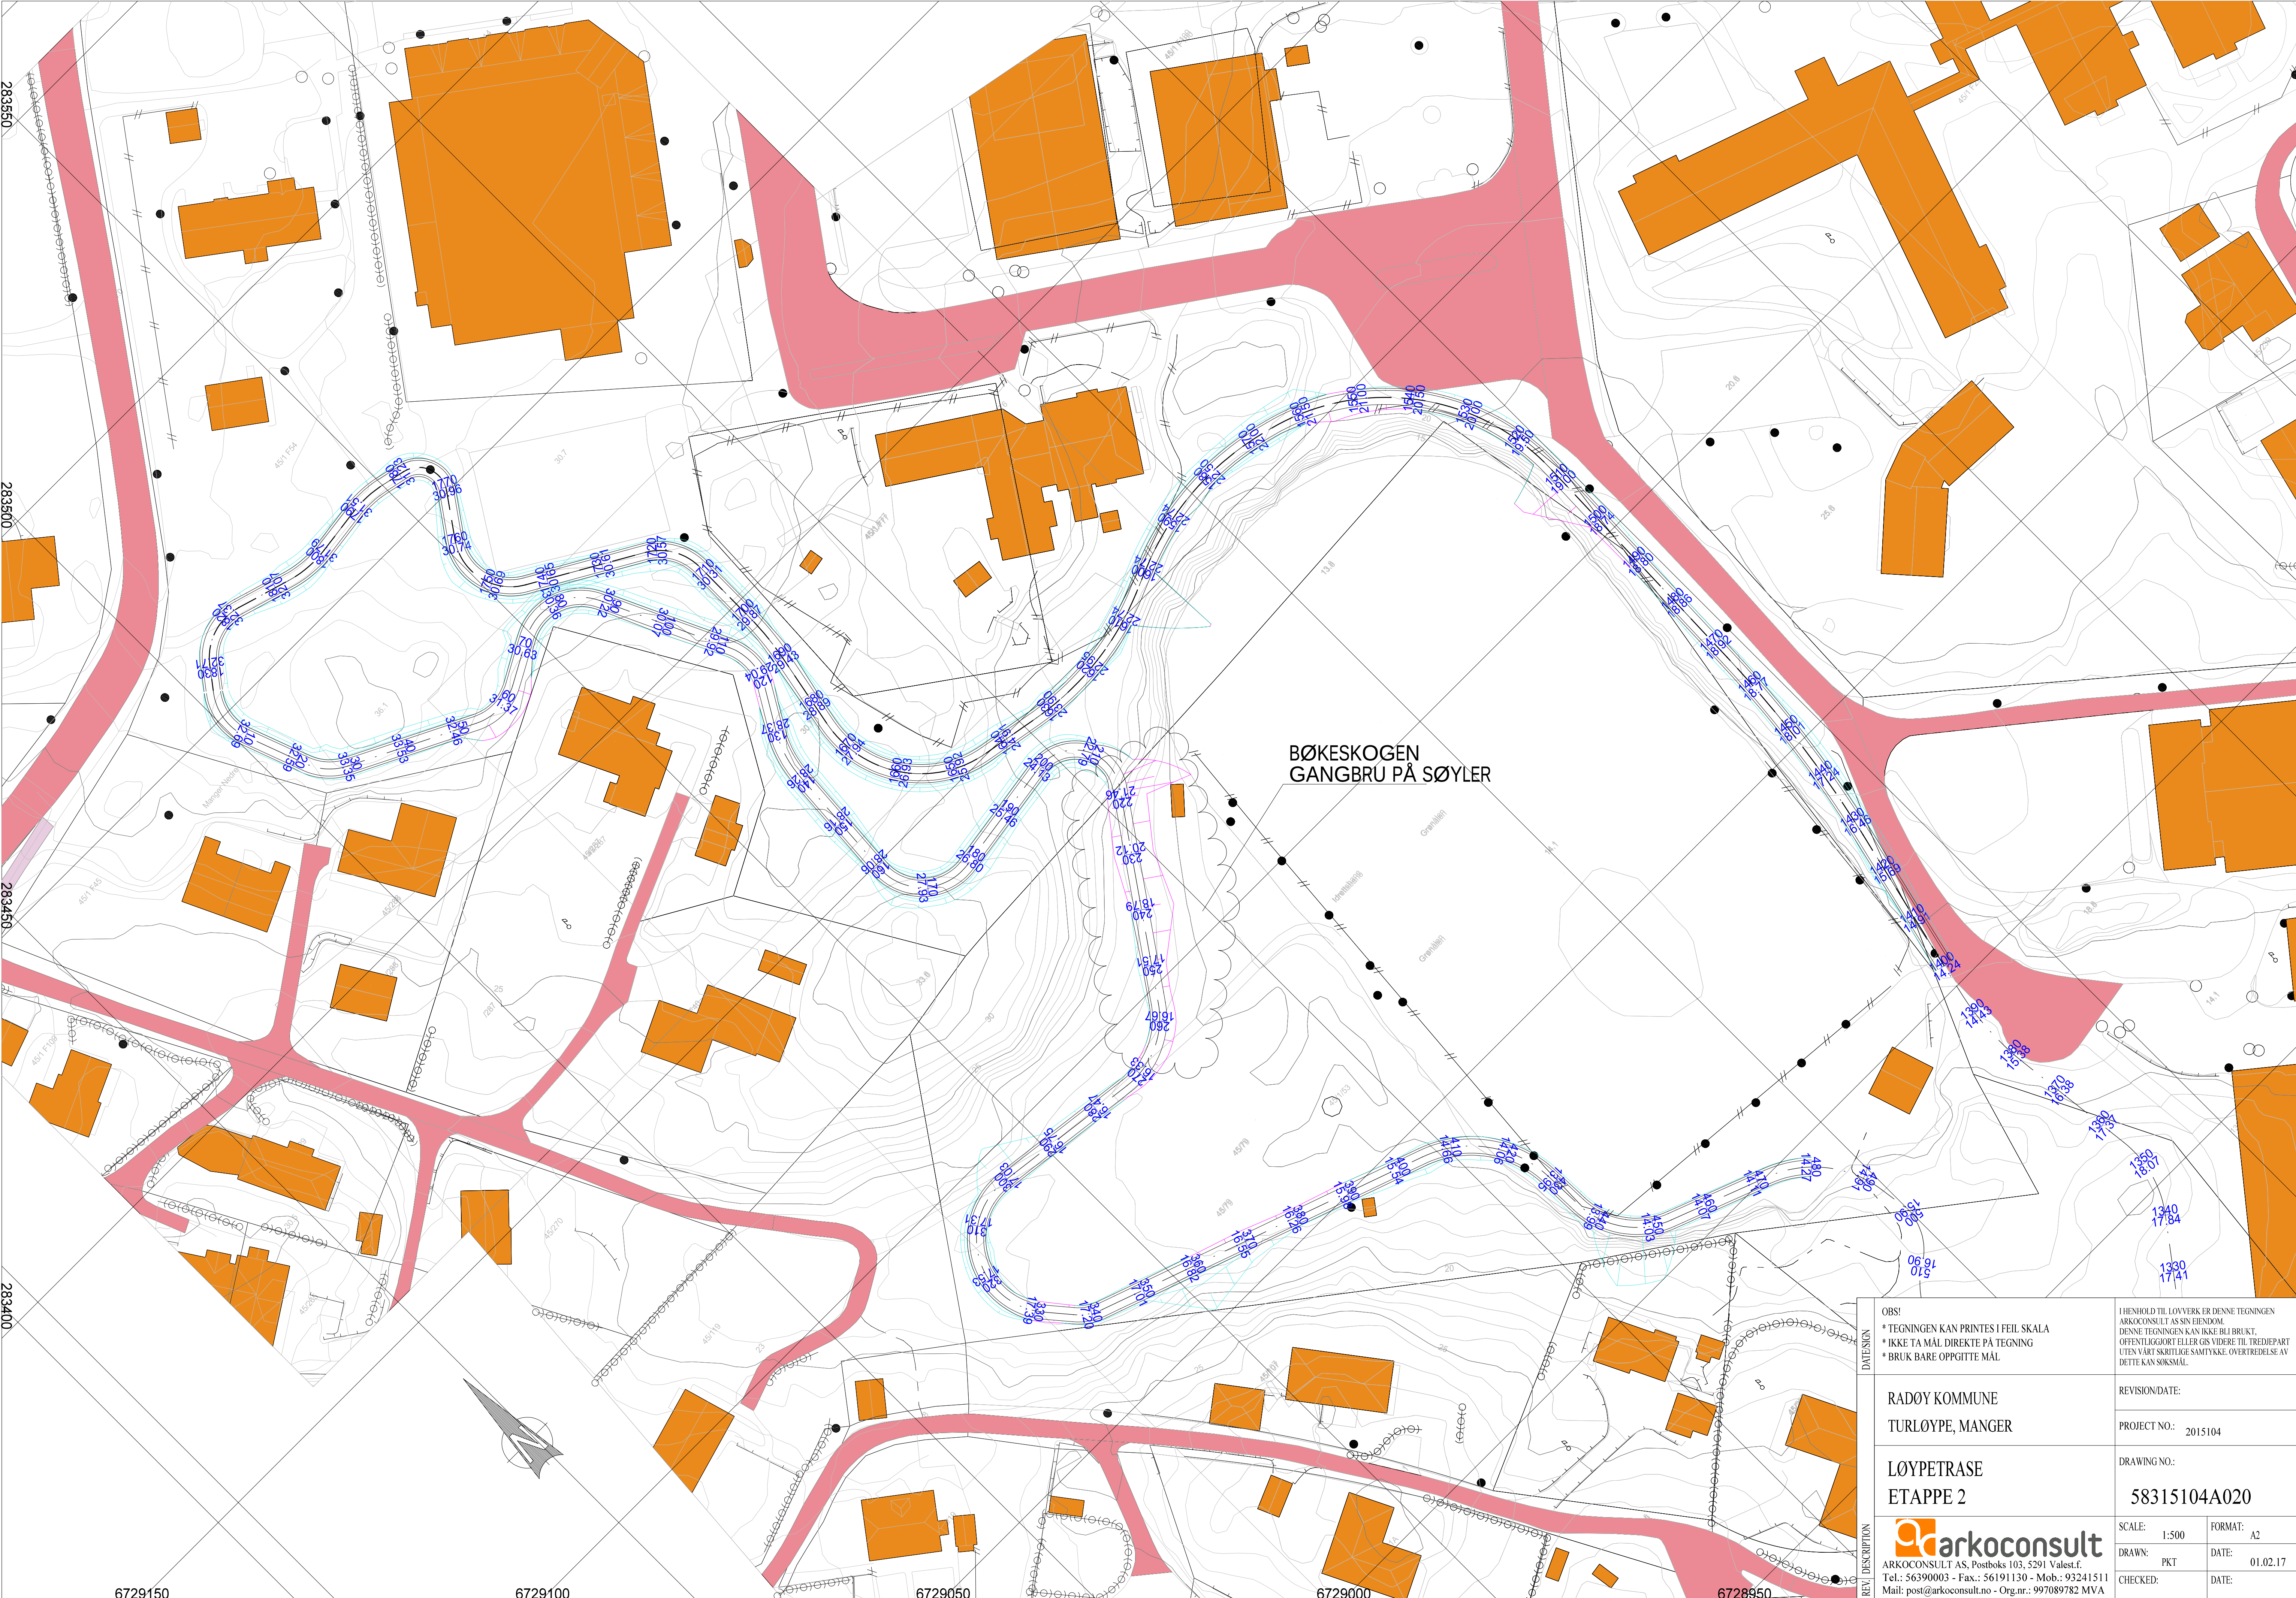

DATSN	OBS! * TEGNINGEN KAN PRINTES I FEIL SKALA * IKKE TA MÅL DIREKTE PÅ TEGNING * BRUK BARE OPPGITTE MÅL	I HENSHOLD TIL LOVVERK ER DENNE TEGNINGEN ARKOCONSULT AS SIN EIGENDOM. DENNE TEGNINGEN KAN IKKE BLI BRUKT, OFFENTLIGGJORT ELLER GIS VIDERE TIL TREDEPART UTEN VÅRT SKRITLIGE SAMTYKKE. OVERTREDELSE AV DETTE KAN SØKSMÅL.			
	RADØY KOMMUNE TURLØYPE, MANGER	REVISION/DATE:			
		PROJECT NO.: 2015104			
	LØYPETRASE ETAPPE 2	DRAWING NO.: 58315104A020			
REV. / DESCRIPTION	 ARKOCONSULT AS, Postboks 103, 5291 Væstef. Tel.: 56390003 - Fax.: 56191130 - Mob.: 93241511 Mail: post@arkoconsult.no - Org.nr.: 997089782 MVA	SCALE:	1:500	FORMAT:	A2
		DRAWN:	PKT	DATE:	01.02.17
		CHECKED:		DATE:	

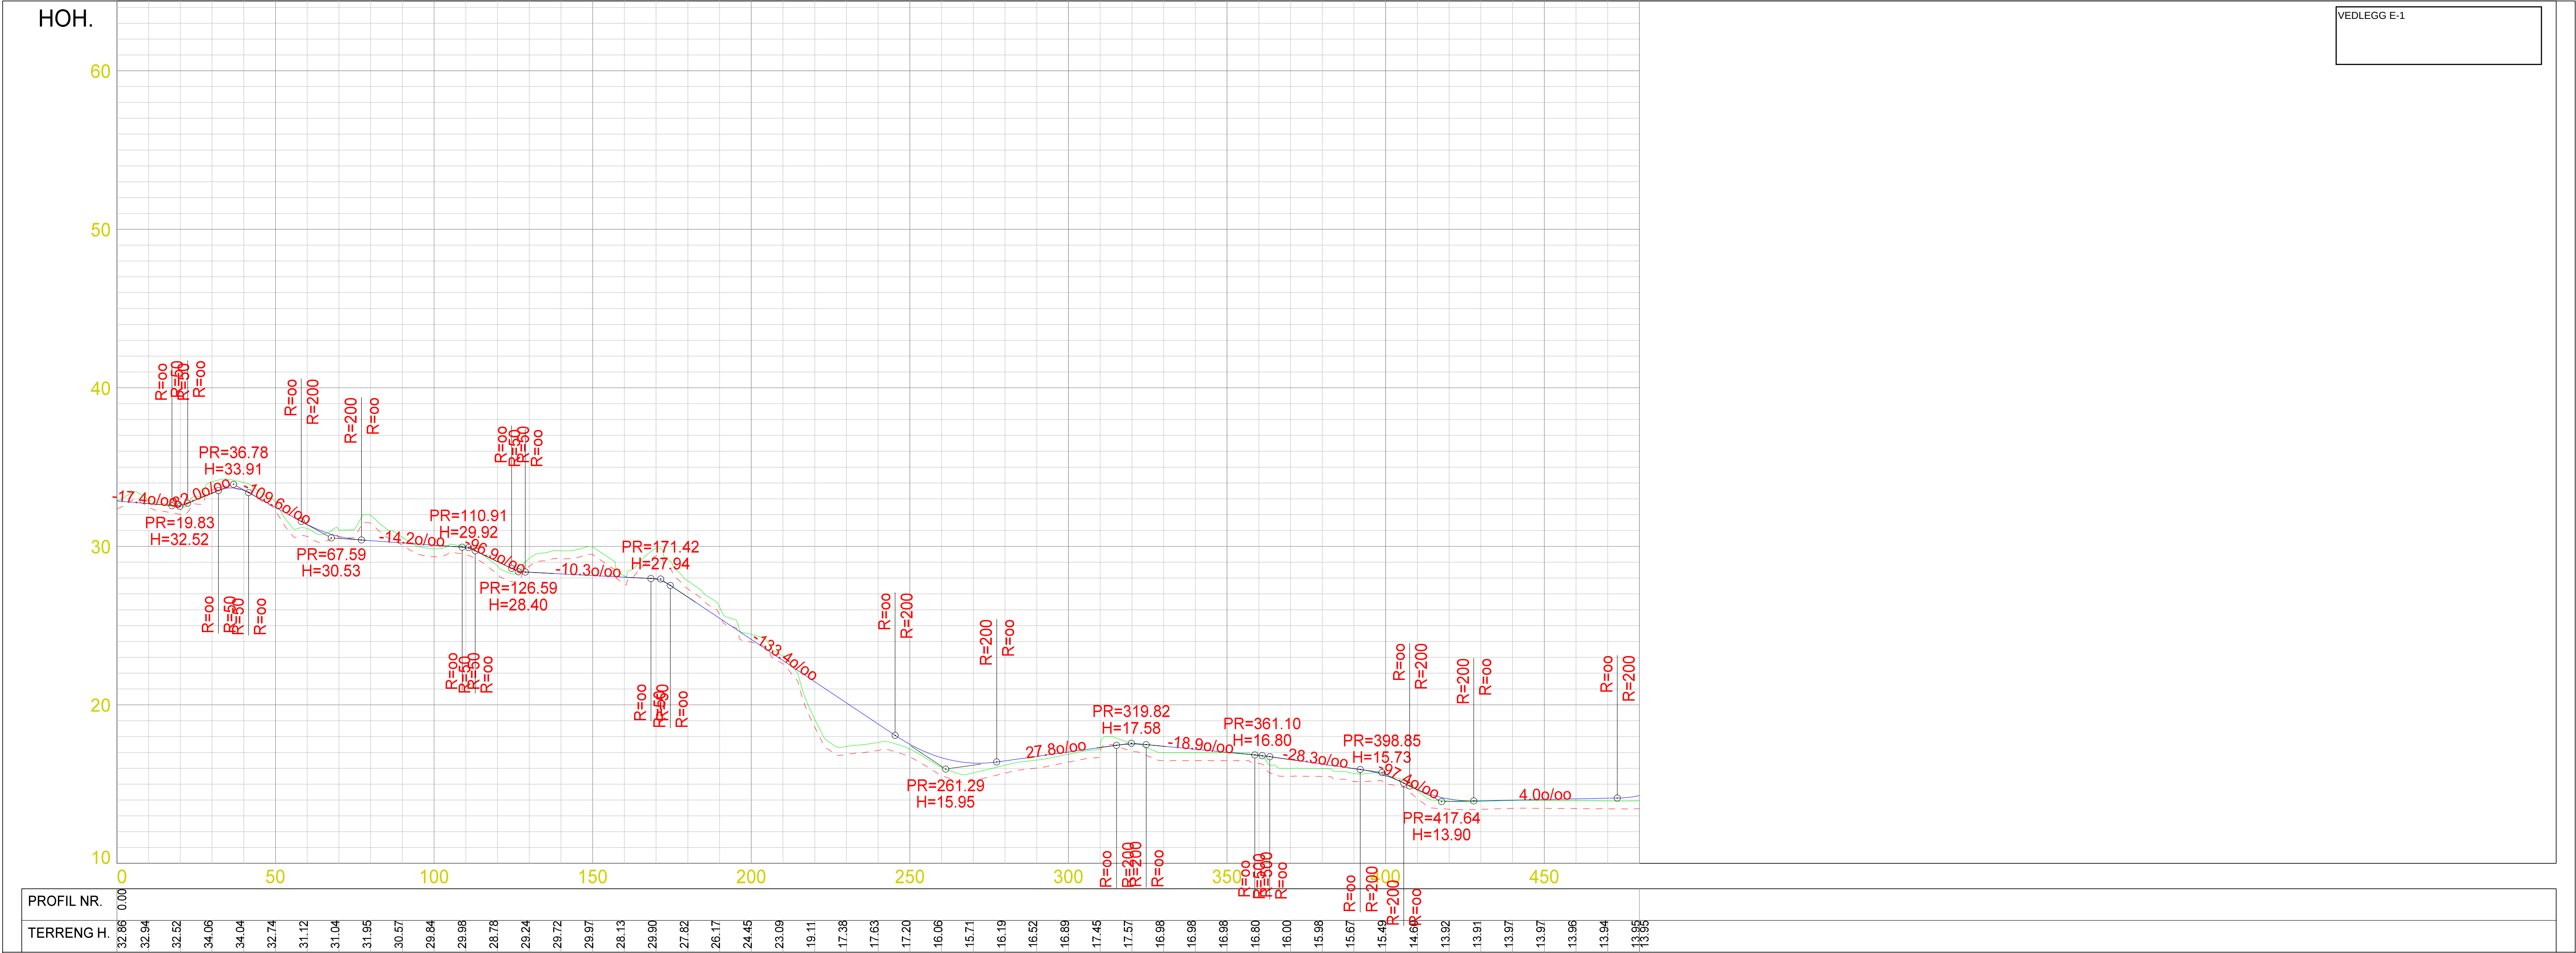

VEDLEGG E-1

DATE/DESIGN	OBS! * TEGNINGEN KAN PRINTES I FEIL SKALA * IKKE TA MÅL DIREKTE PÅ TEGNING * BRUK BARE OPPGITTE MÅL	I HENHOLD TIL LOVVERK ER DENNE TEGNINGEN ARKOCONSULT AS SIN EIENDOM. DENNE TEGNINGEN KAN IKKE BLI BRUKT, OFFENTLIGGJORT ELLER GIS VIDERE TIL TREDJEPART UTEN VÅRT SKRITLIGE SAMTYKKE. OVERTREDELSE AV DETTE KAN SØKSMÅL.			
	RADØY KOMMUNE TURLØYPE, MANGER	REVISION/DATE: PROJECT NO.: 2015104			
REV. DESCRIPTION	LENGDEPROFIL ETAPPE 2 PEL 0-480	DRAWING NO.: 58315104A21			
	 arkoconsult ARKOCONSULT AS, Postboks 103, 5291 Valest.f. Tel.: 56390003 - Fax.: 56191130 - Mob.: 93241511 Mail: post@arkoconsult.no - Org.nr.: 997089782 MVA	SCALE: 1:1000/200	FORMAT: A1		
		DRAWN: PKT	DATE: 06.02.17		
		CHECKED:	DATE:		