


- ### TEGNFORKLARING
- Vegskjering
 - Grøftebunn
 - Senterlinje
 - Kjørebaneant
 - Skulderant
 - Vegfylling
 - Profilnummer
 - Fortauskant
 - Friskt
 - Vegsluk m/ristlukk
 - Vegsluk m/kuppelrist
 - Vegsluk m/kjefestluk
 - Entreprisegrense
 - Eks. eiendomsgrenser
 - Eksisterende vei

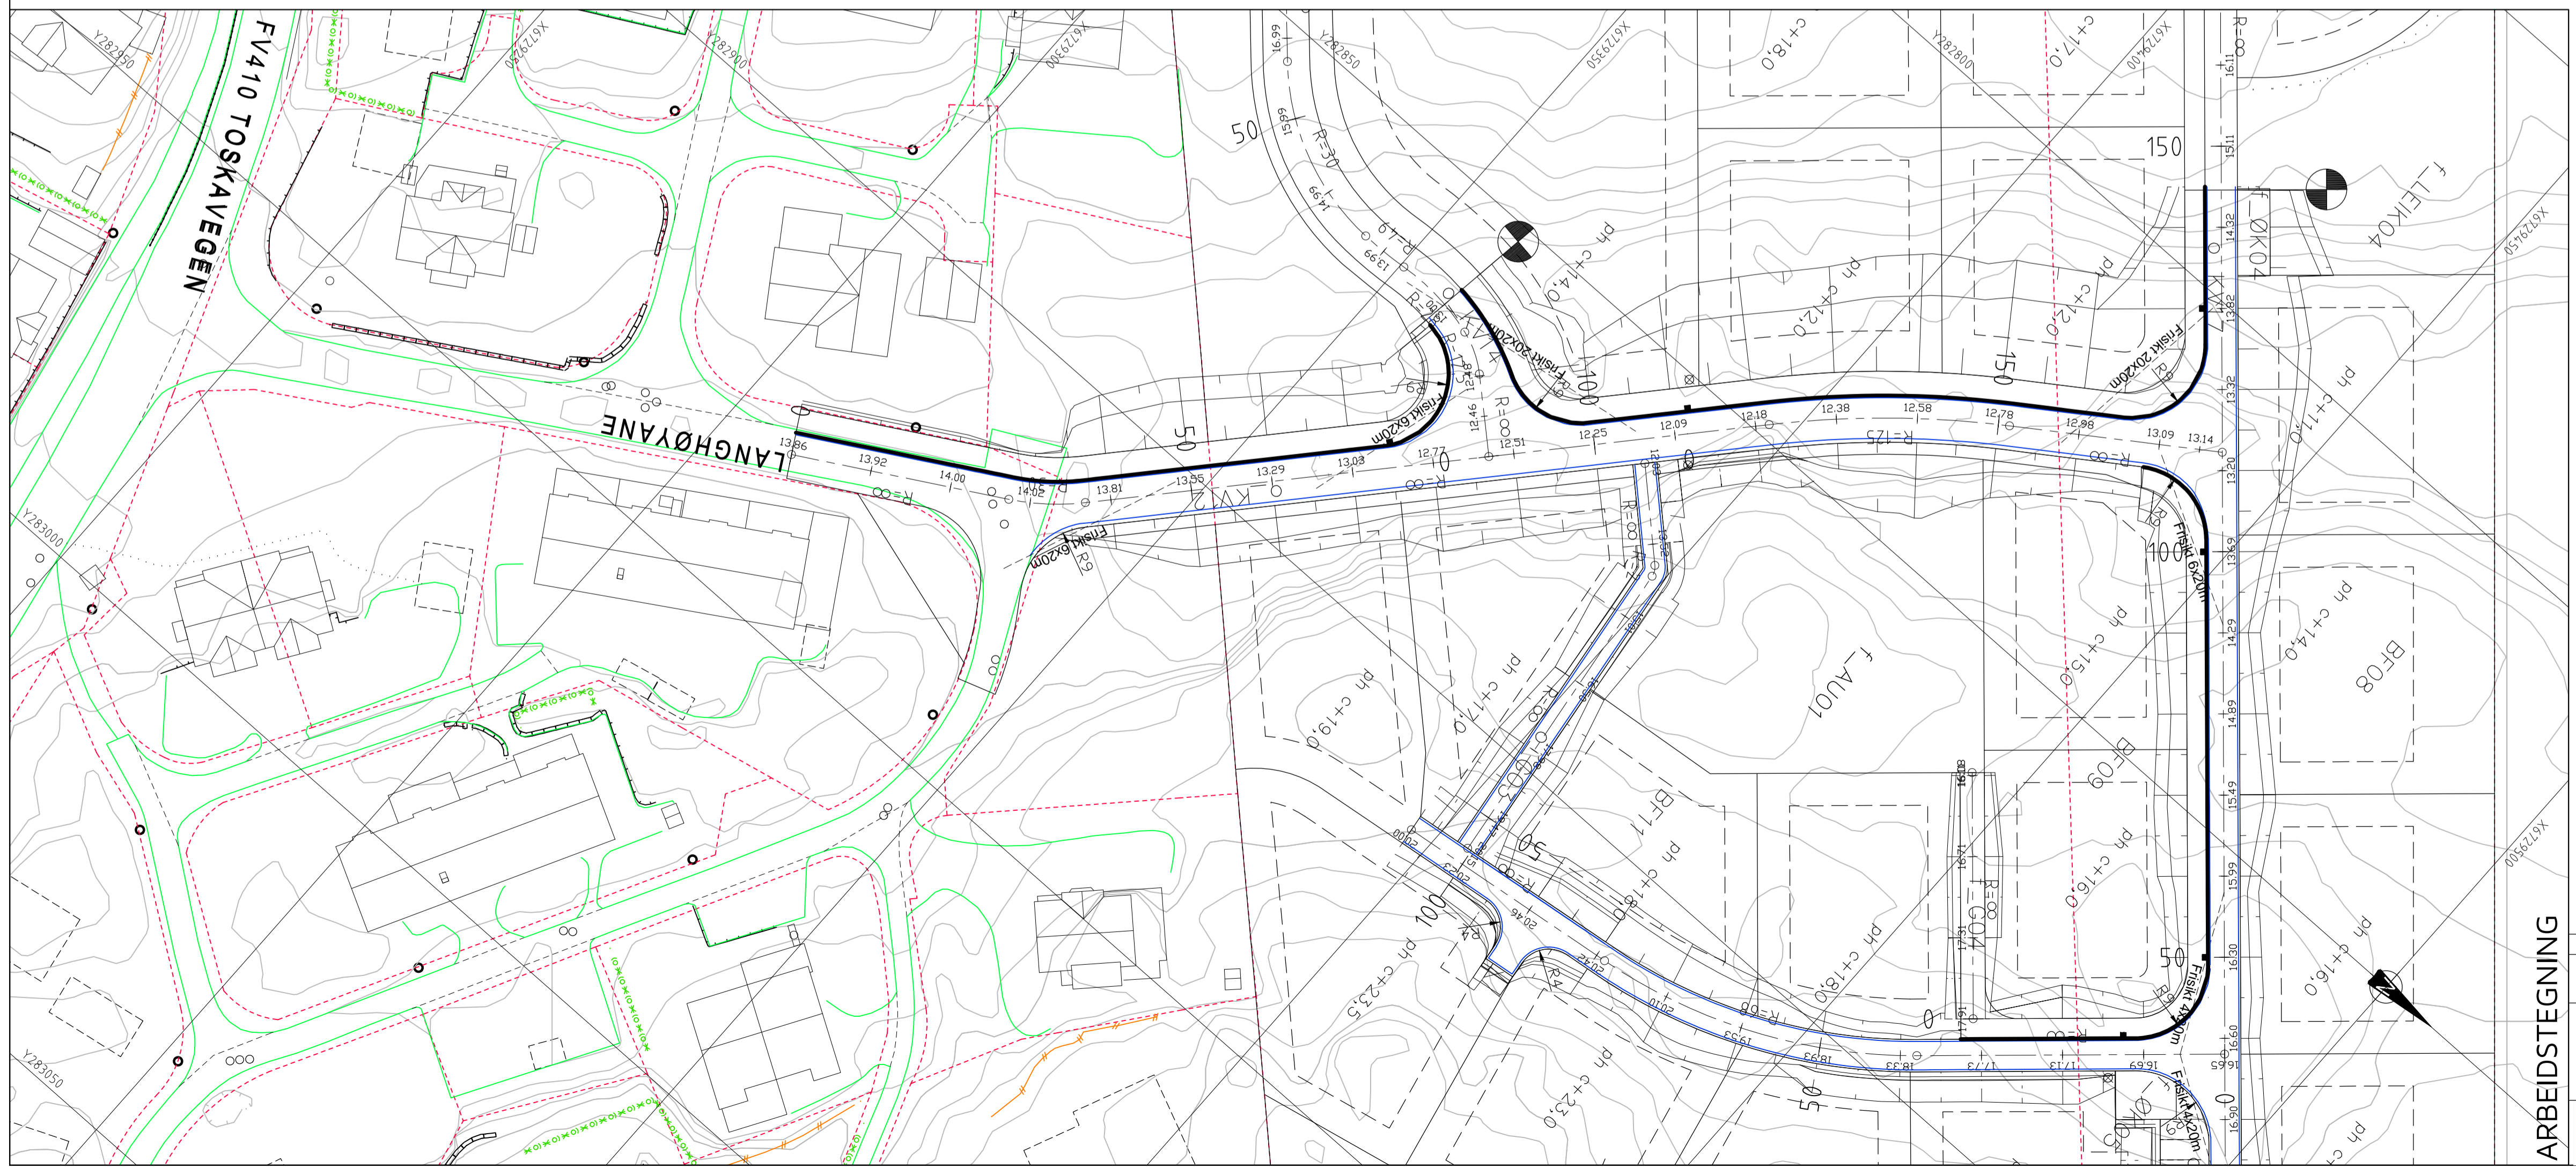

ARBEIDSTEGNING

Rev. Dato Sign. Revisjonen gjelder

Oppdragsgiver: **Mønger 1 AS**

Prosjekt: **Langhøyane, Mønger 1. byggetrinn.**

Plan og lengdeprofil veg KV12 og KV14.

| | | |
|-------------|-----------|-------|
| Tegn. | Kontr. | Godk. |
| ANH | ANH | |
| Dato: | 18.11.15 | |
| Målestokk: | 1:500/100 | |
| Prosjekt: | 6315 | |
| Tegningsnr. | C1 | |

haugen WVA
 Fabrikkgaten 7B
 5059 Bergen
 Tlf. 55 59 82 60
 e-post: post@haugenvva.no