


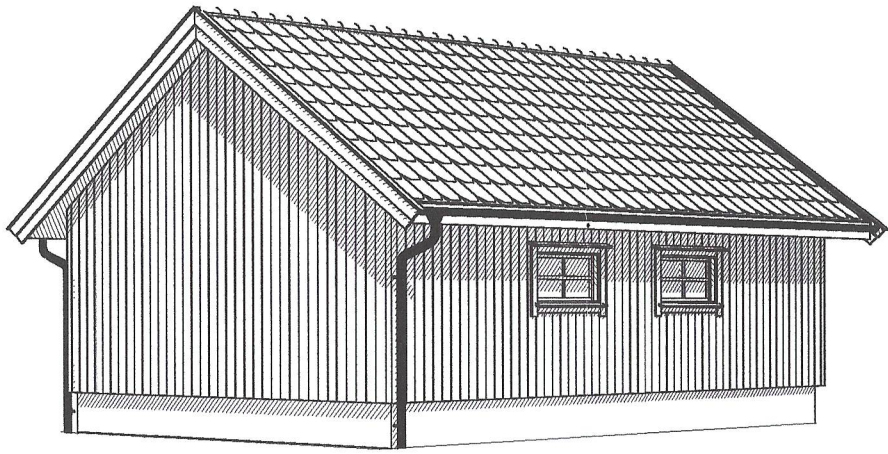
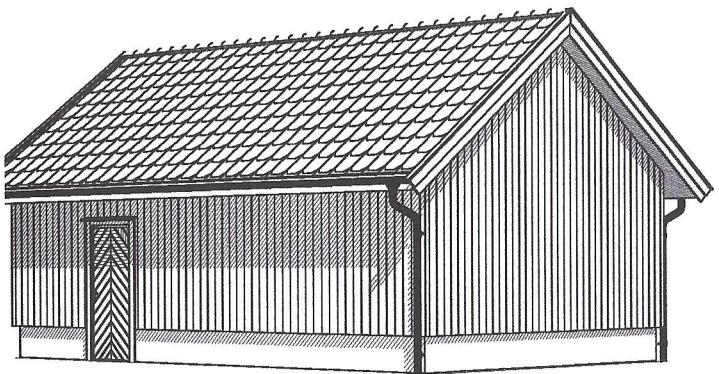
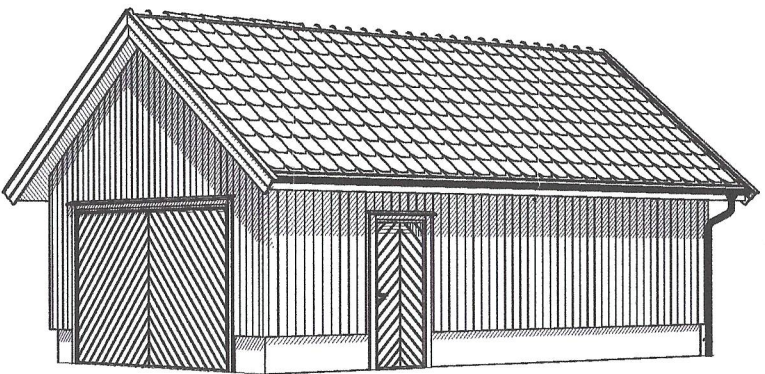
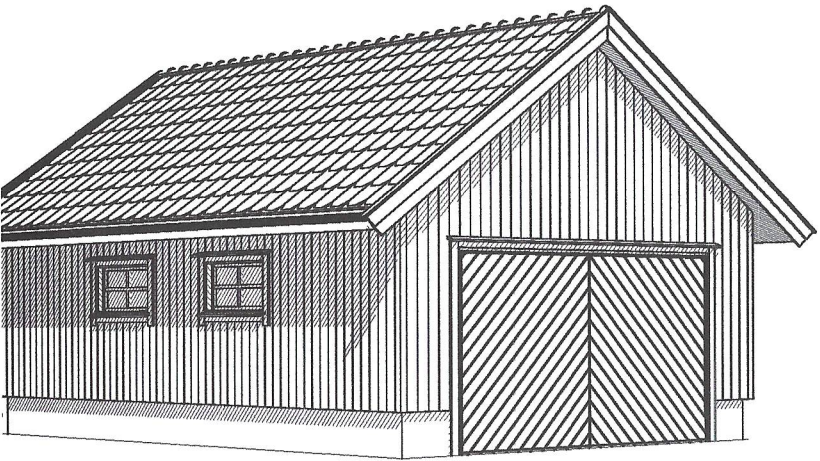
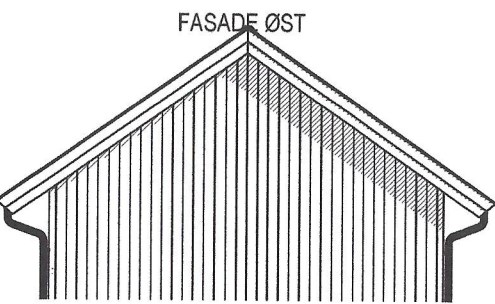
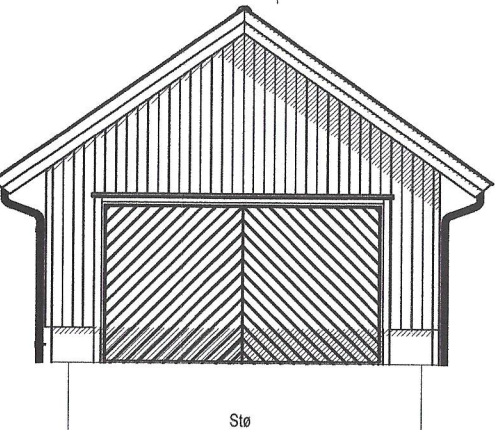
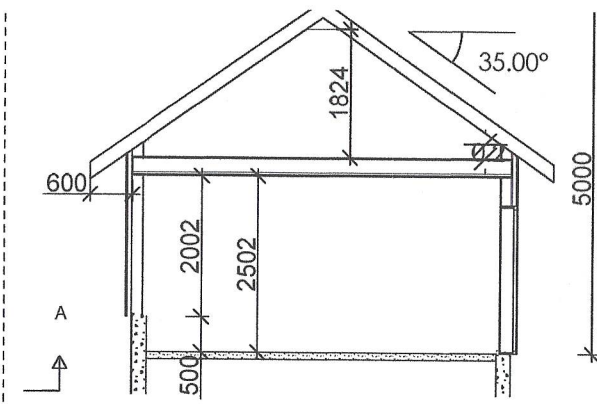
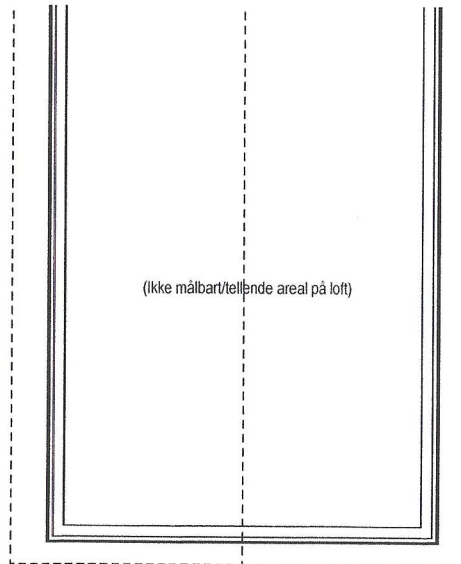
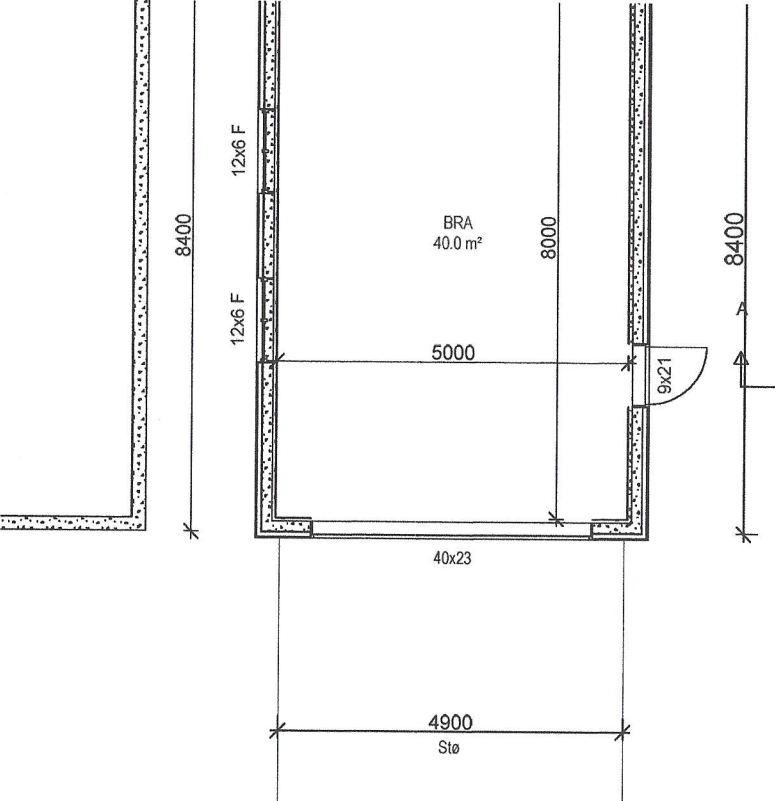


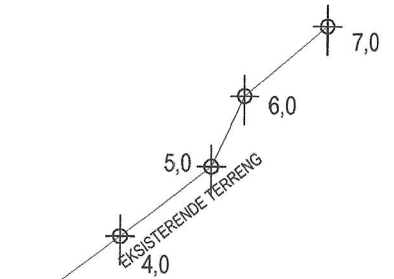

SUM .	40.0
BYA :	47.9

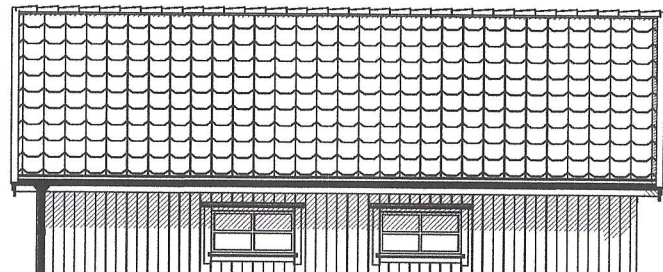

Med forbehold om feil i kartgrunnlag.
 Alle høyder, mål og avstander må kontrolleres på byggeplass og opp mot vedtak.
 Høyde og evt konflikt med tekniske anlegg må kontrolleres.
 Bygningsdeler som er nærmere til tomtengrense enn 4 meter eller nærmere andre bygninger enn 8 meter må utføres med nødvendig brannmotstand der det blir krav om dette.
 Eventuelle utvendige støttemurer må sikres iht forskrifter.
 Eventuelle trær i eller i nærheten av tomtengrense må undersøkes ved utgraving om må fjernes pga sikkerhet.

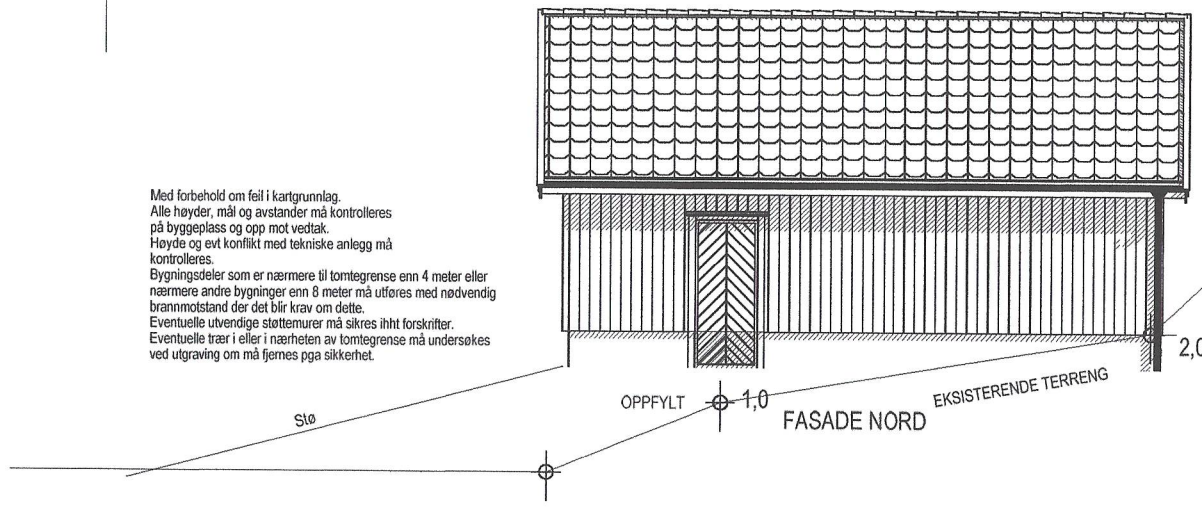

Dato

100000

Skal ikke slippes i sid
Blikkrans i stedet

STÅL
KRAV

Omsøkt naust

64/32, 35, 57


64/111

Eksisterende bygning

Eksisterende bygning

Eksisterende bygning


Med forbehold om feil i kartgrunnlag.
Alle høyder, mål og avstander må kontrolleres
på byggeplass og opp mot vedtak.
Høyde og evt konflikt med tekniske anlegg må
kontrolleres.
Bygningsdeler som er nærmere til tomtegrense enn 4 meter eller
nærmere andre bygninger enn 8 meter må utføres med nødvendig
brannmotstand der det blir krav om dette.
Eventuelle utvendige støttemurer må sikres iht forskrifter.
Eventuelle trær i eller i nærheten av tomtegrense må undersøkes
ved utgraving om må fjernes pga sikkerhet.

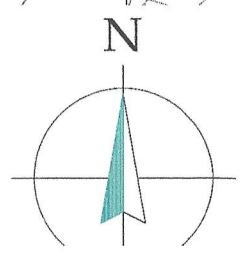

Dato

REVISJON

haugstad, radøy

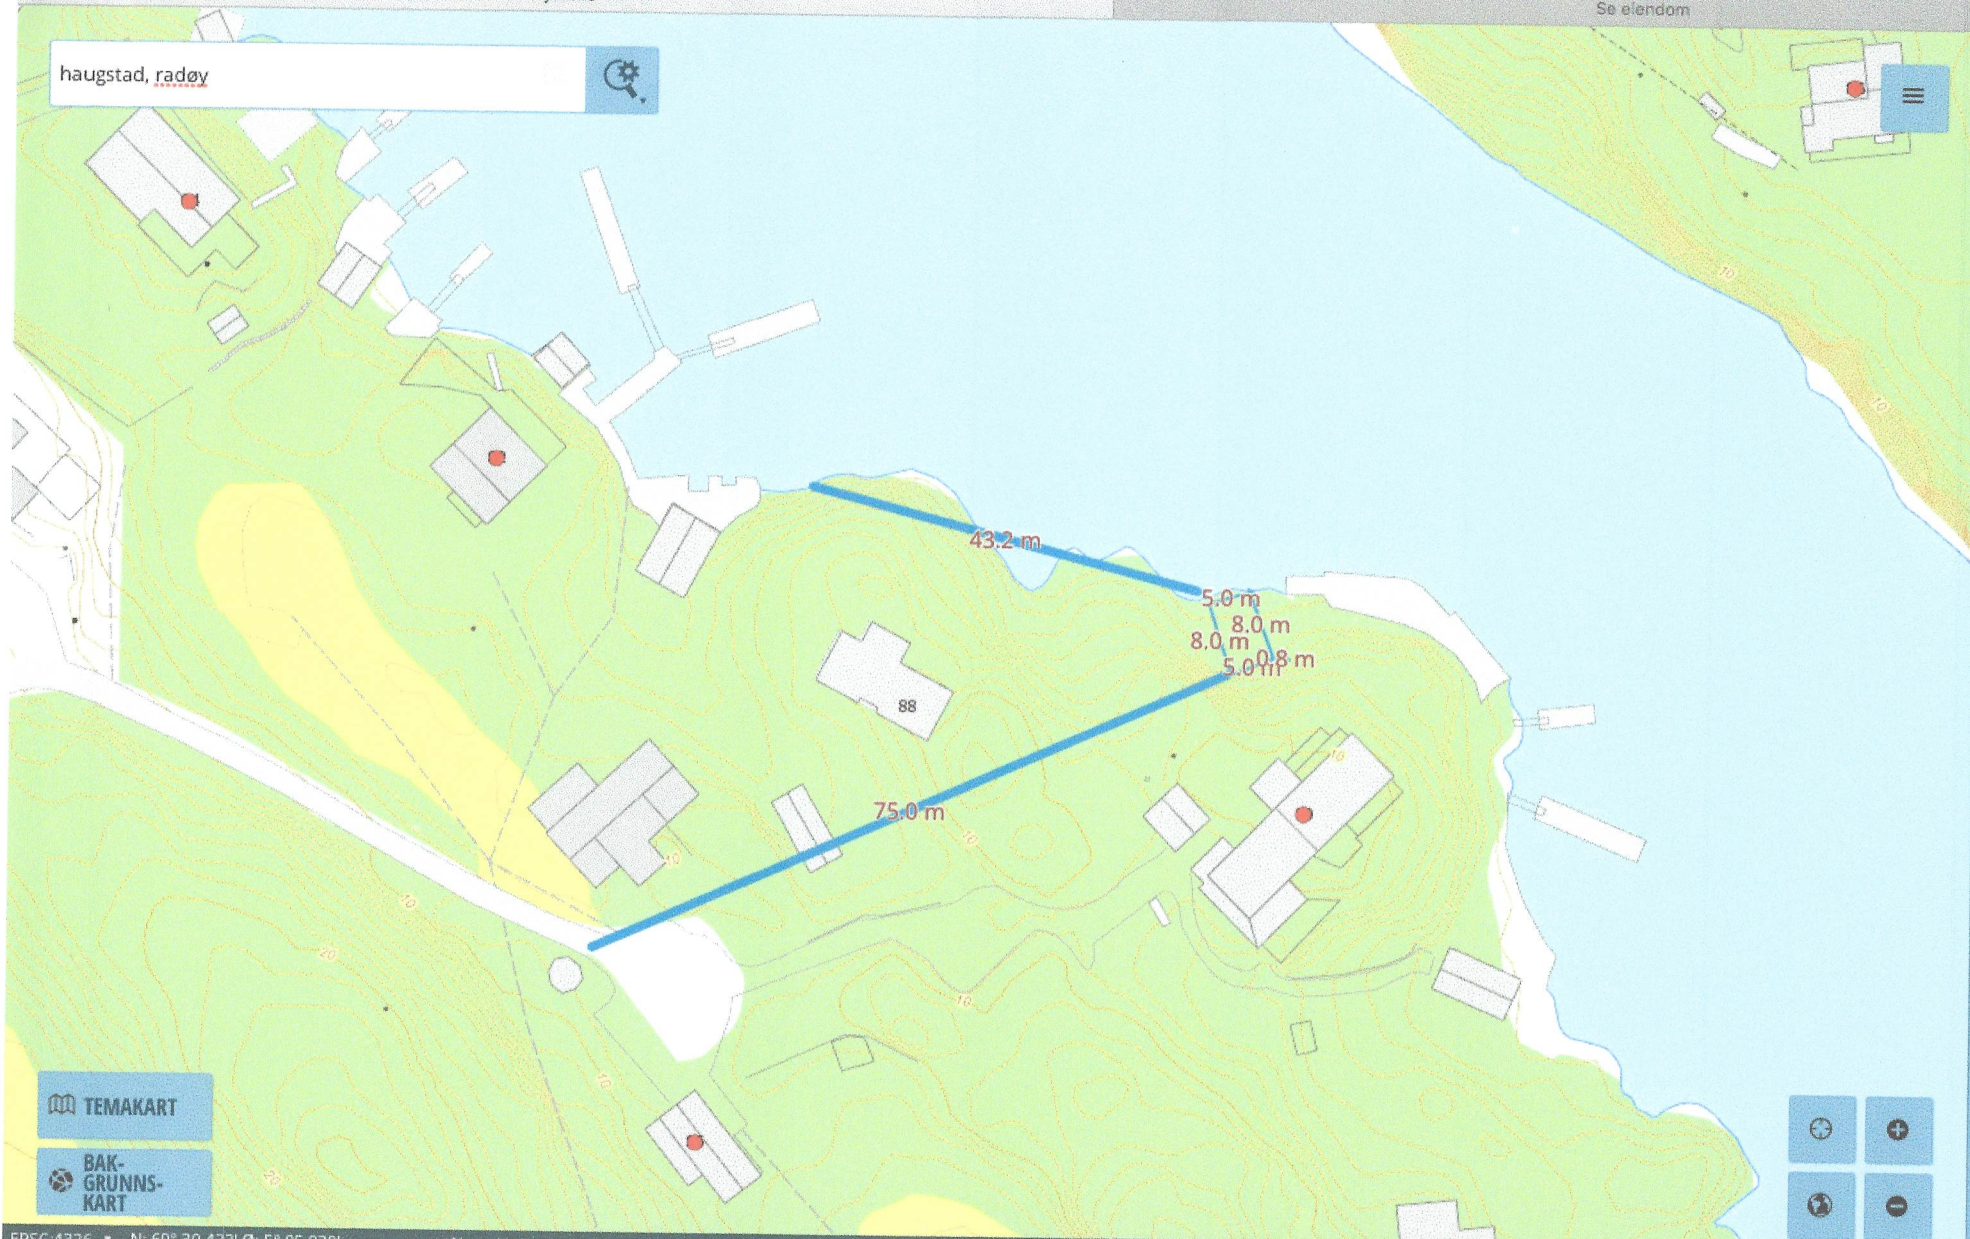

TEMAKART

BAK-GRUNNS-KART

- HJELP
- LOGG INN
- TEMALAG
- DEL
- TEGN-FORKLARING
- MINE DATA
- ARBEIDSROM
- TEGN OG MÅL
- MATRIKSEL
- VEIBESKRIVELSE
- OMRÅDE-ANALYSE
- TEMA FILTRERING
- NEDLASTING



EPSG:4326 N: 60° 39.433' Ø: 5° 05.838'

Målestokk 1 : 625

Kartverket, Geovekst og Kommuner - Geodata AS

Viser ca gulv på naust i terreng





