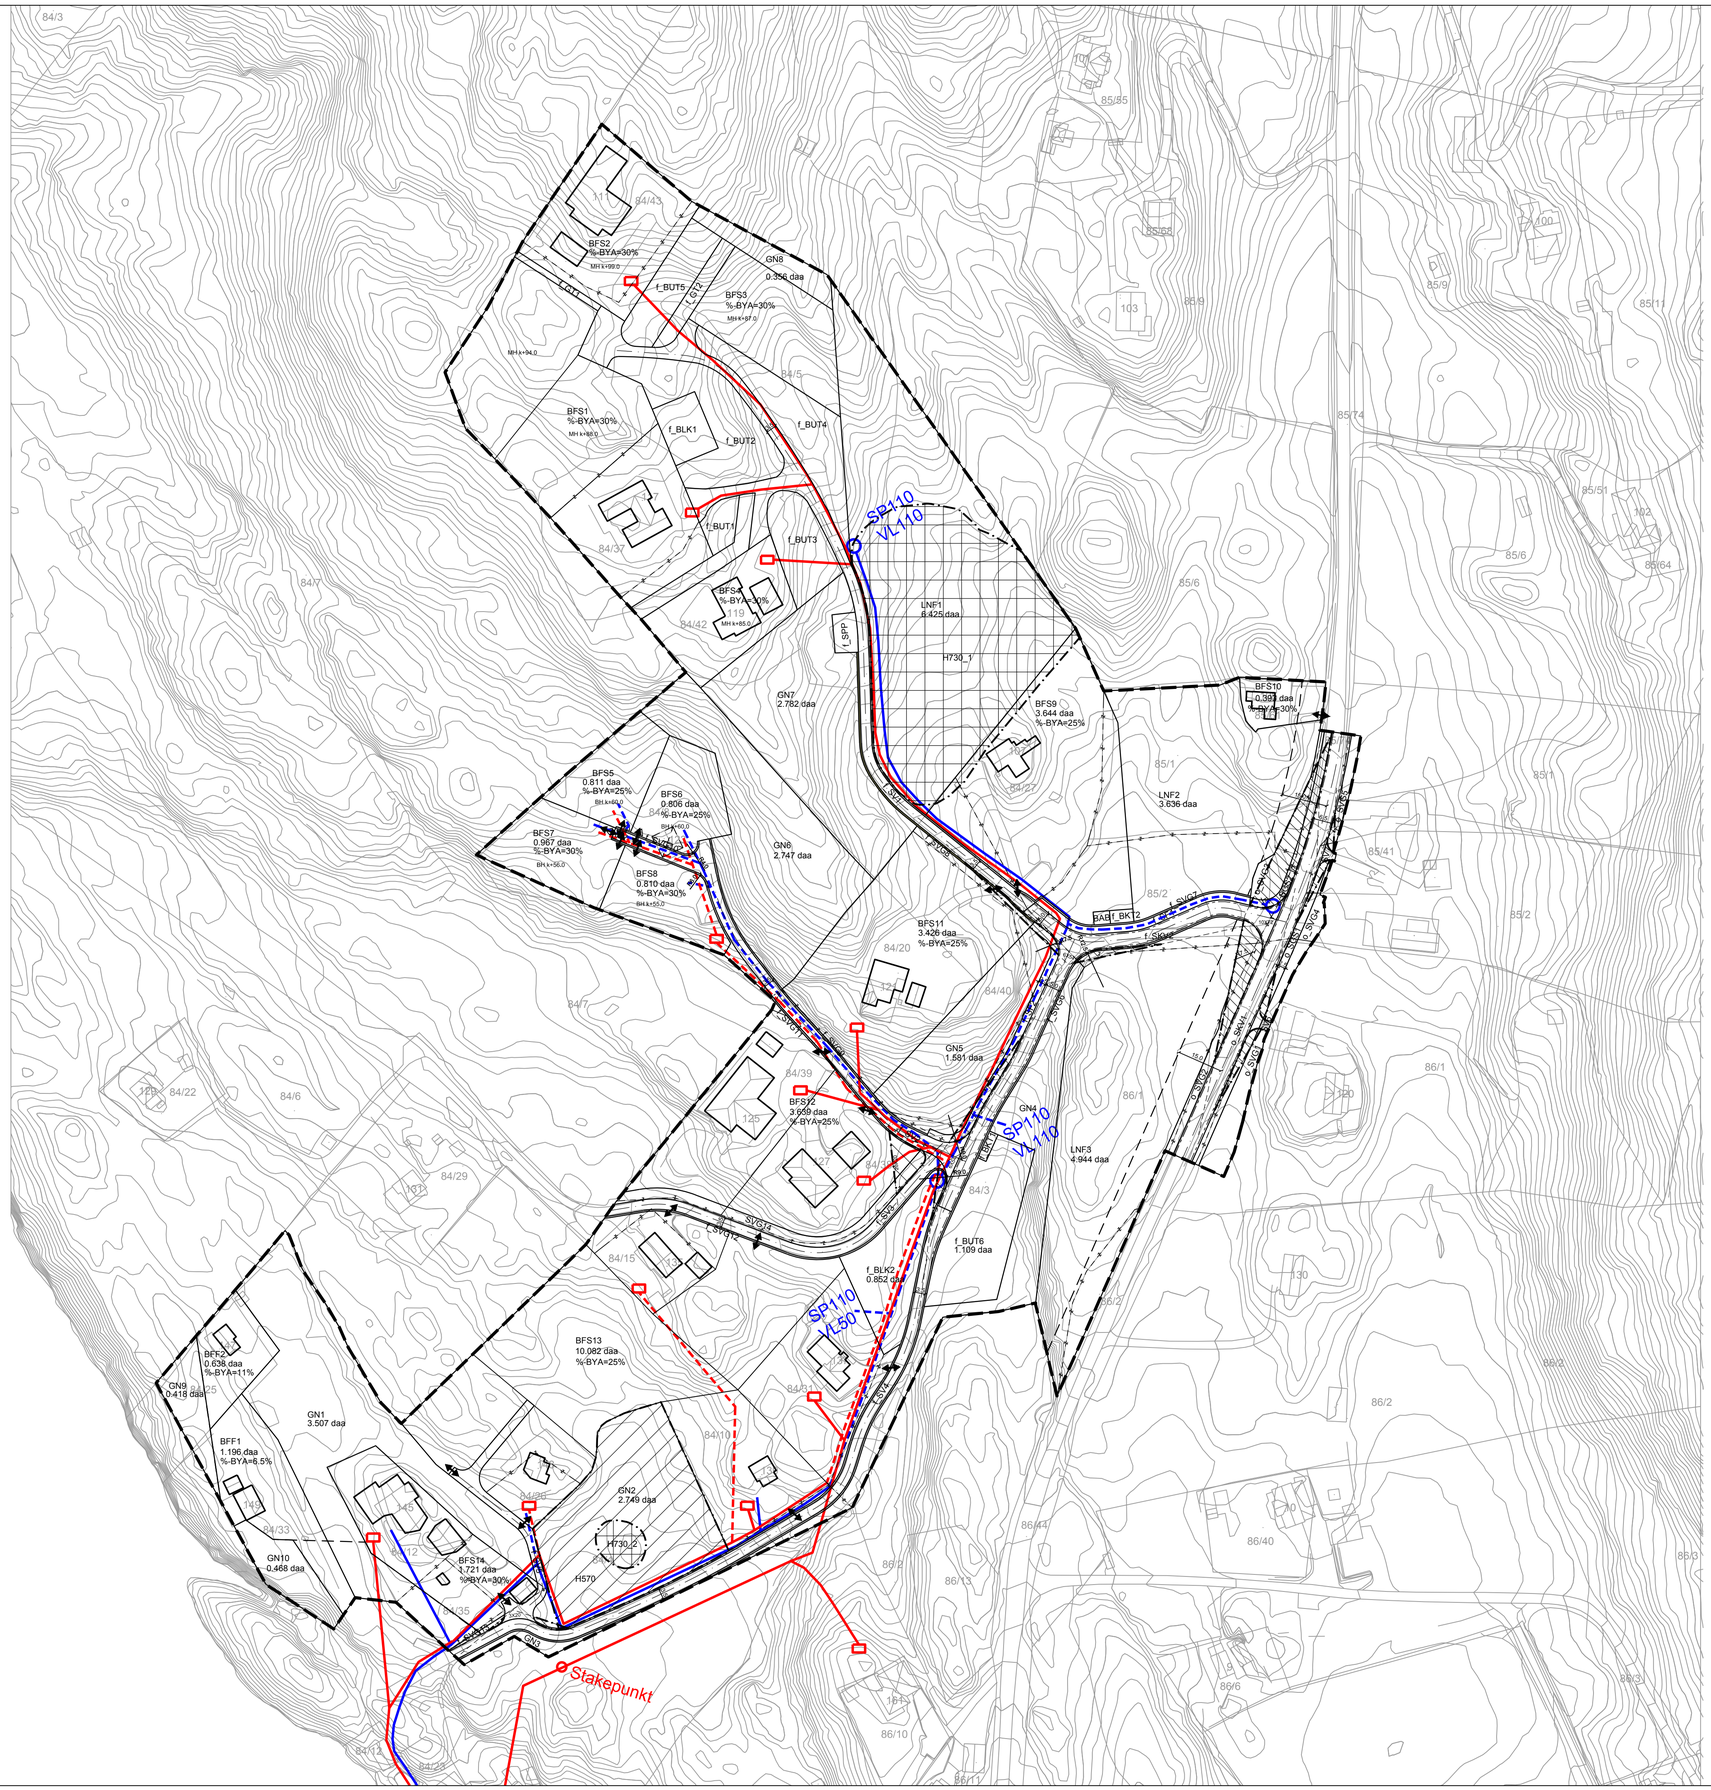

TEIKNFORKLARING

- Avlaupsleidning eksisterande
- Avlaupsleidning ny
- Slamavskiller
- Vannkummer
- Ny vassleidning

Illustrasjon for VA-plan:				**1 av 1**
RADØY KOMMUNE. Gnr.84, bnr.4 m.fl. OMRÅDEPLAN BUSTADOMRÅDE HAUKELAND SØNDRE. Nasjonal arealplan-ID 1260_2016000600				
Kartmålestokk: 1:1000 ved arkformat A1 Ekvidistanse : 1m 0 25m 50m	Forslagsstillar: Makani v/Frida Namtvedt	Utarbeidd av: VØ Stendal VVS AS	Radøy kommunes sitt saksnummer	16/6379
			Siste revisjonsdato plankart	28.03.2018