


PROFIL NR.	0	25	50	75	100	125	150	175	200	225	250	275	300	325	350	375
HOR. KURV.	R=0	R=30	R=0	R=30	R=0	R=0	R=30	R=0	R=0	R=30	R=0	R=0	R=30	R=0	R=30	R=200
BREIÐDE/UV.				0,75m			0,75m			0,75m		0,75m		0,75m		
TVERRFALL																
H.kj.b.k.	3,0%	3,0%	3,0%	3,0%	3,0%	3,0%	3,0%	3,0%	3,0%	3,0%	3,0%	3,0%	3,0%	3,0%	3,0%	3,0%
V.kj.b.k.																
PROFIL H.	26,56	26,69	26,45	26,81	26,81	27,03	27,03	27,34	29,00	29,00	28,01	29,00	29,00	28,46	29,00	28,57
TERRANG H.	26,56	26,69	26,45	26,81	26,81	27,03	27,03	27,34	29,00	29,00	28,01	29,00	29,00	28,46	29,00	28,57
OVERBENJ.T.																

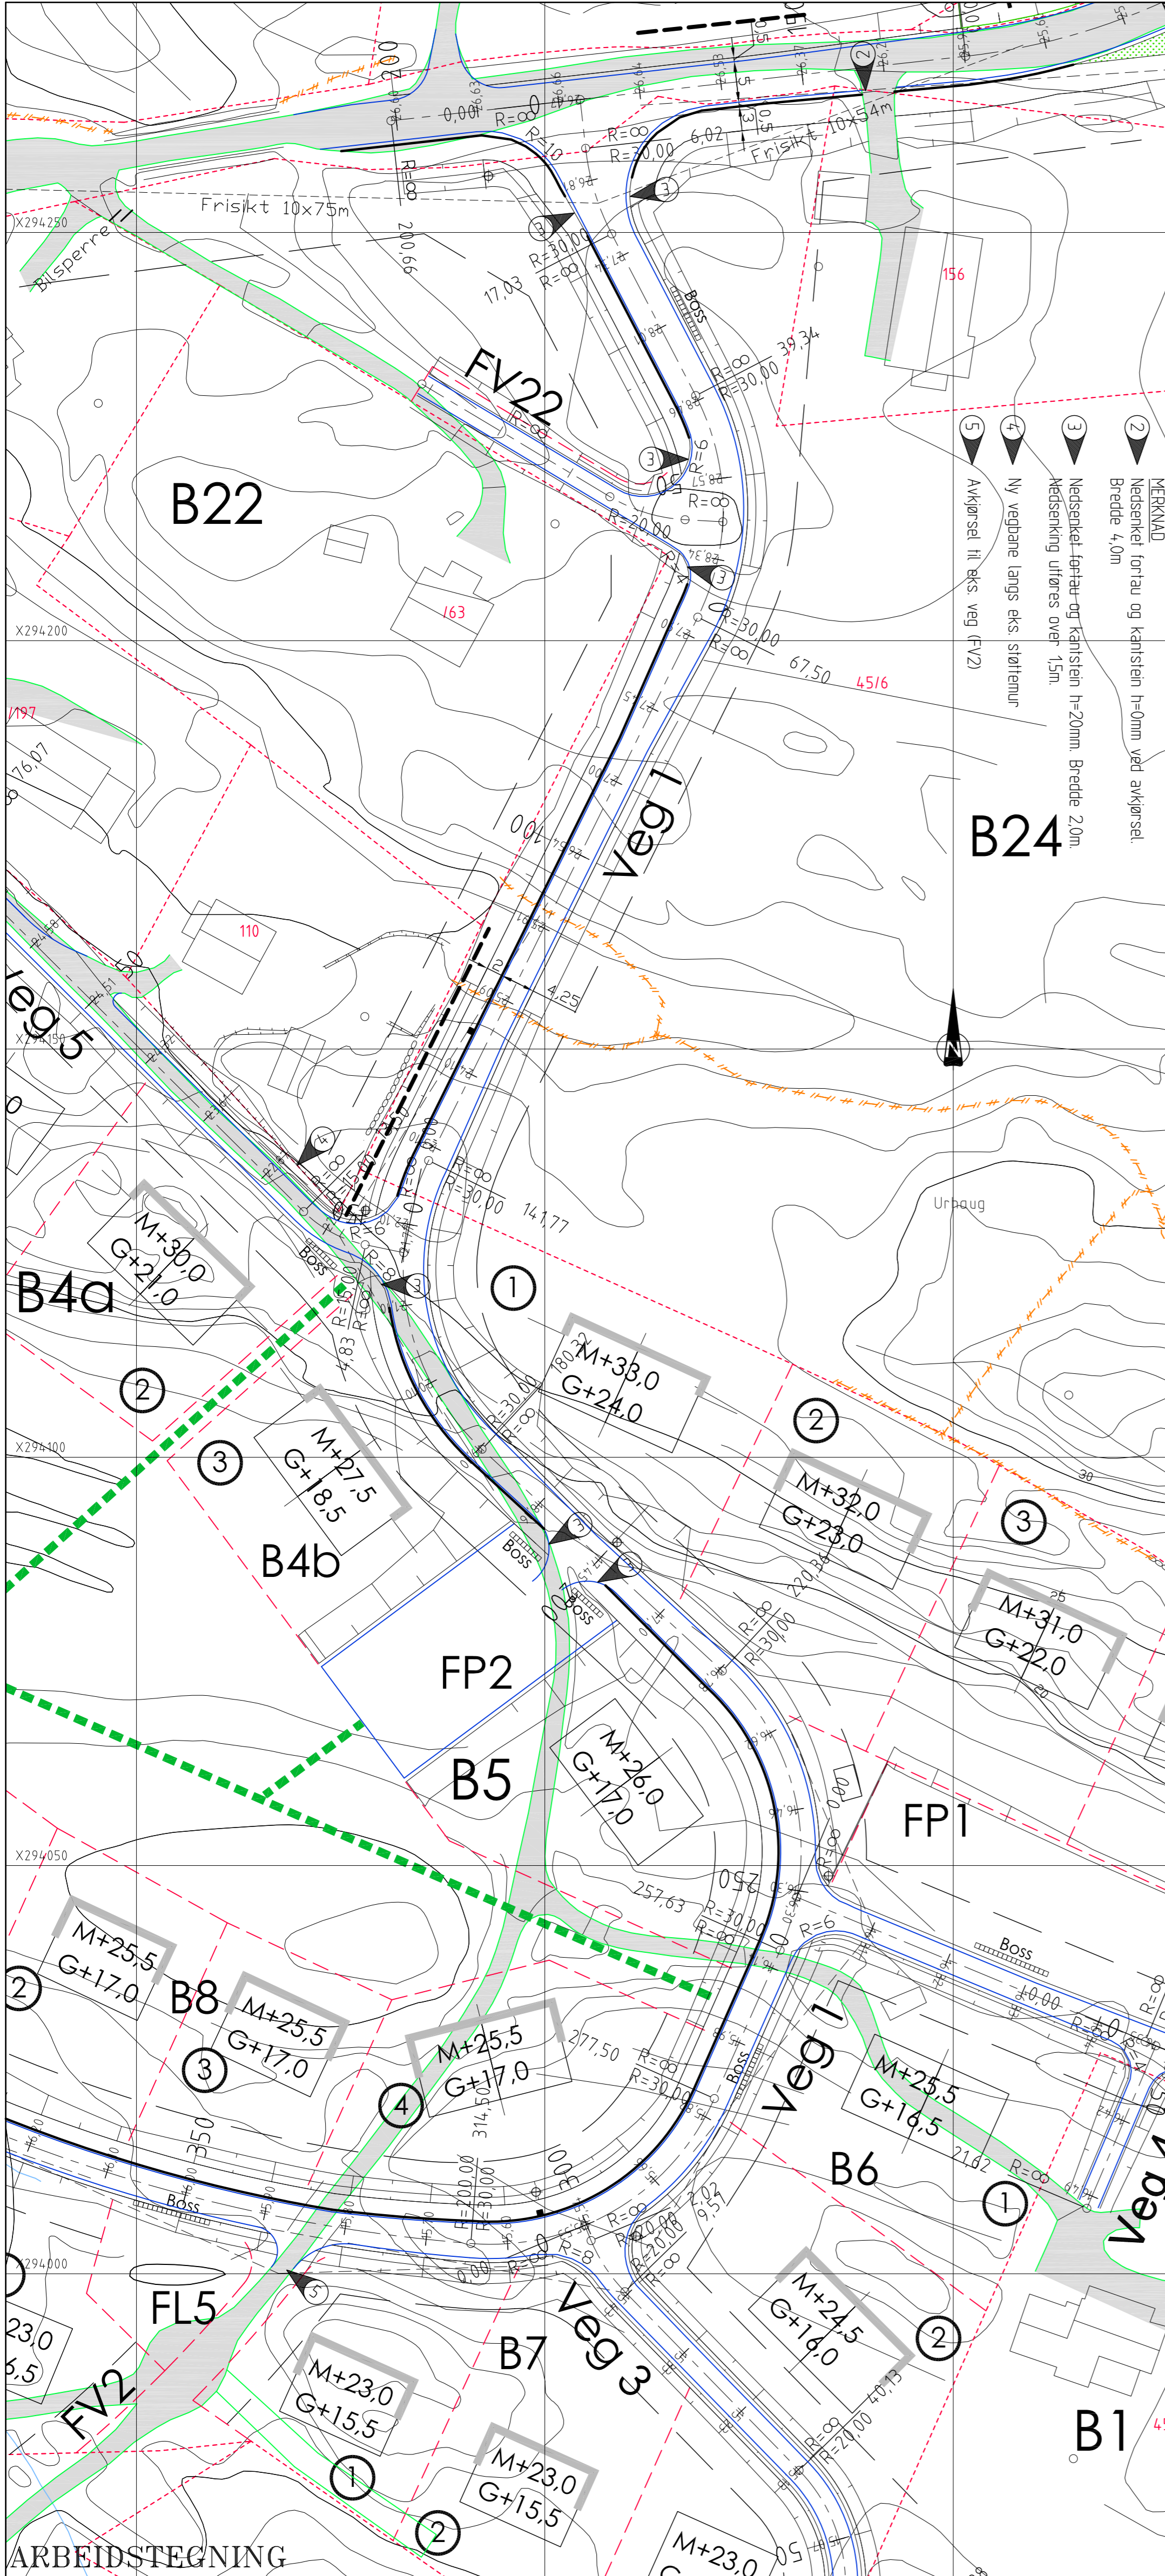

**TEGNFORKLARING**

- Vegskjering
- Grøntum
- Sentralrøpe
- Kernekanal
- Skulderkanal
- Vegfylling
- Profilnummer
- Fortalskanal
- Vegrøkkverk
- Støttemur
- Sløyfskerm
- SMK
- Endringsgrænse
- Byggrænse
- Vegskil m/kuppelst
- Vegskil m/kjellskik
- Eks. endringsgrænse
- Eks. gjerde
- Eksisterende vei

**ARBEIDSTEGNING**

Rev. Date Sign. Revisjonen gjelder

Oppdragsnavn: **RUNE UVATN**

Prosjekt: **SELFALLETT**

Plan og lengdeprofil Veg 1 pr. 0-375.

Side: **Arne Haugen VA-prosjektering**

Fabrikant: 79 5000 BERGEN. Tlf: 55 50 02 00

Tegn. Kode: 302

THF THF

Dato: 08.12.06

Skala: 1:500/100

Prosjekt: 2906

Tegn. Rev.: