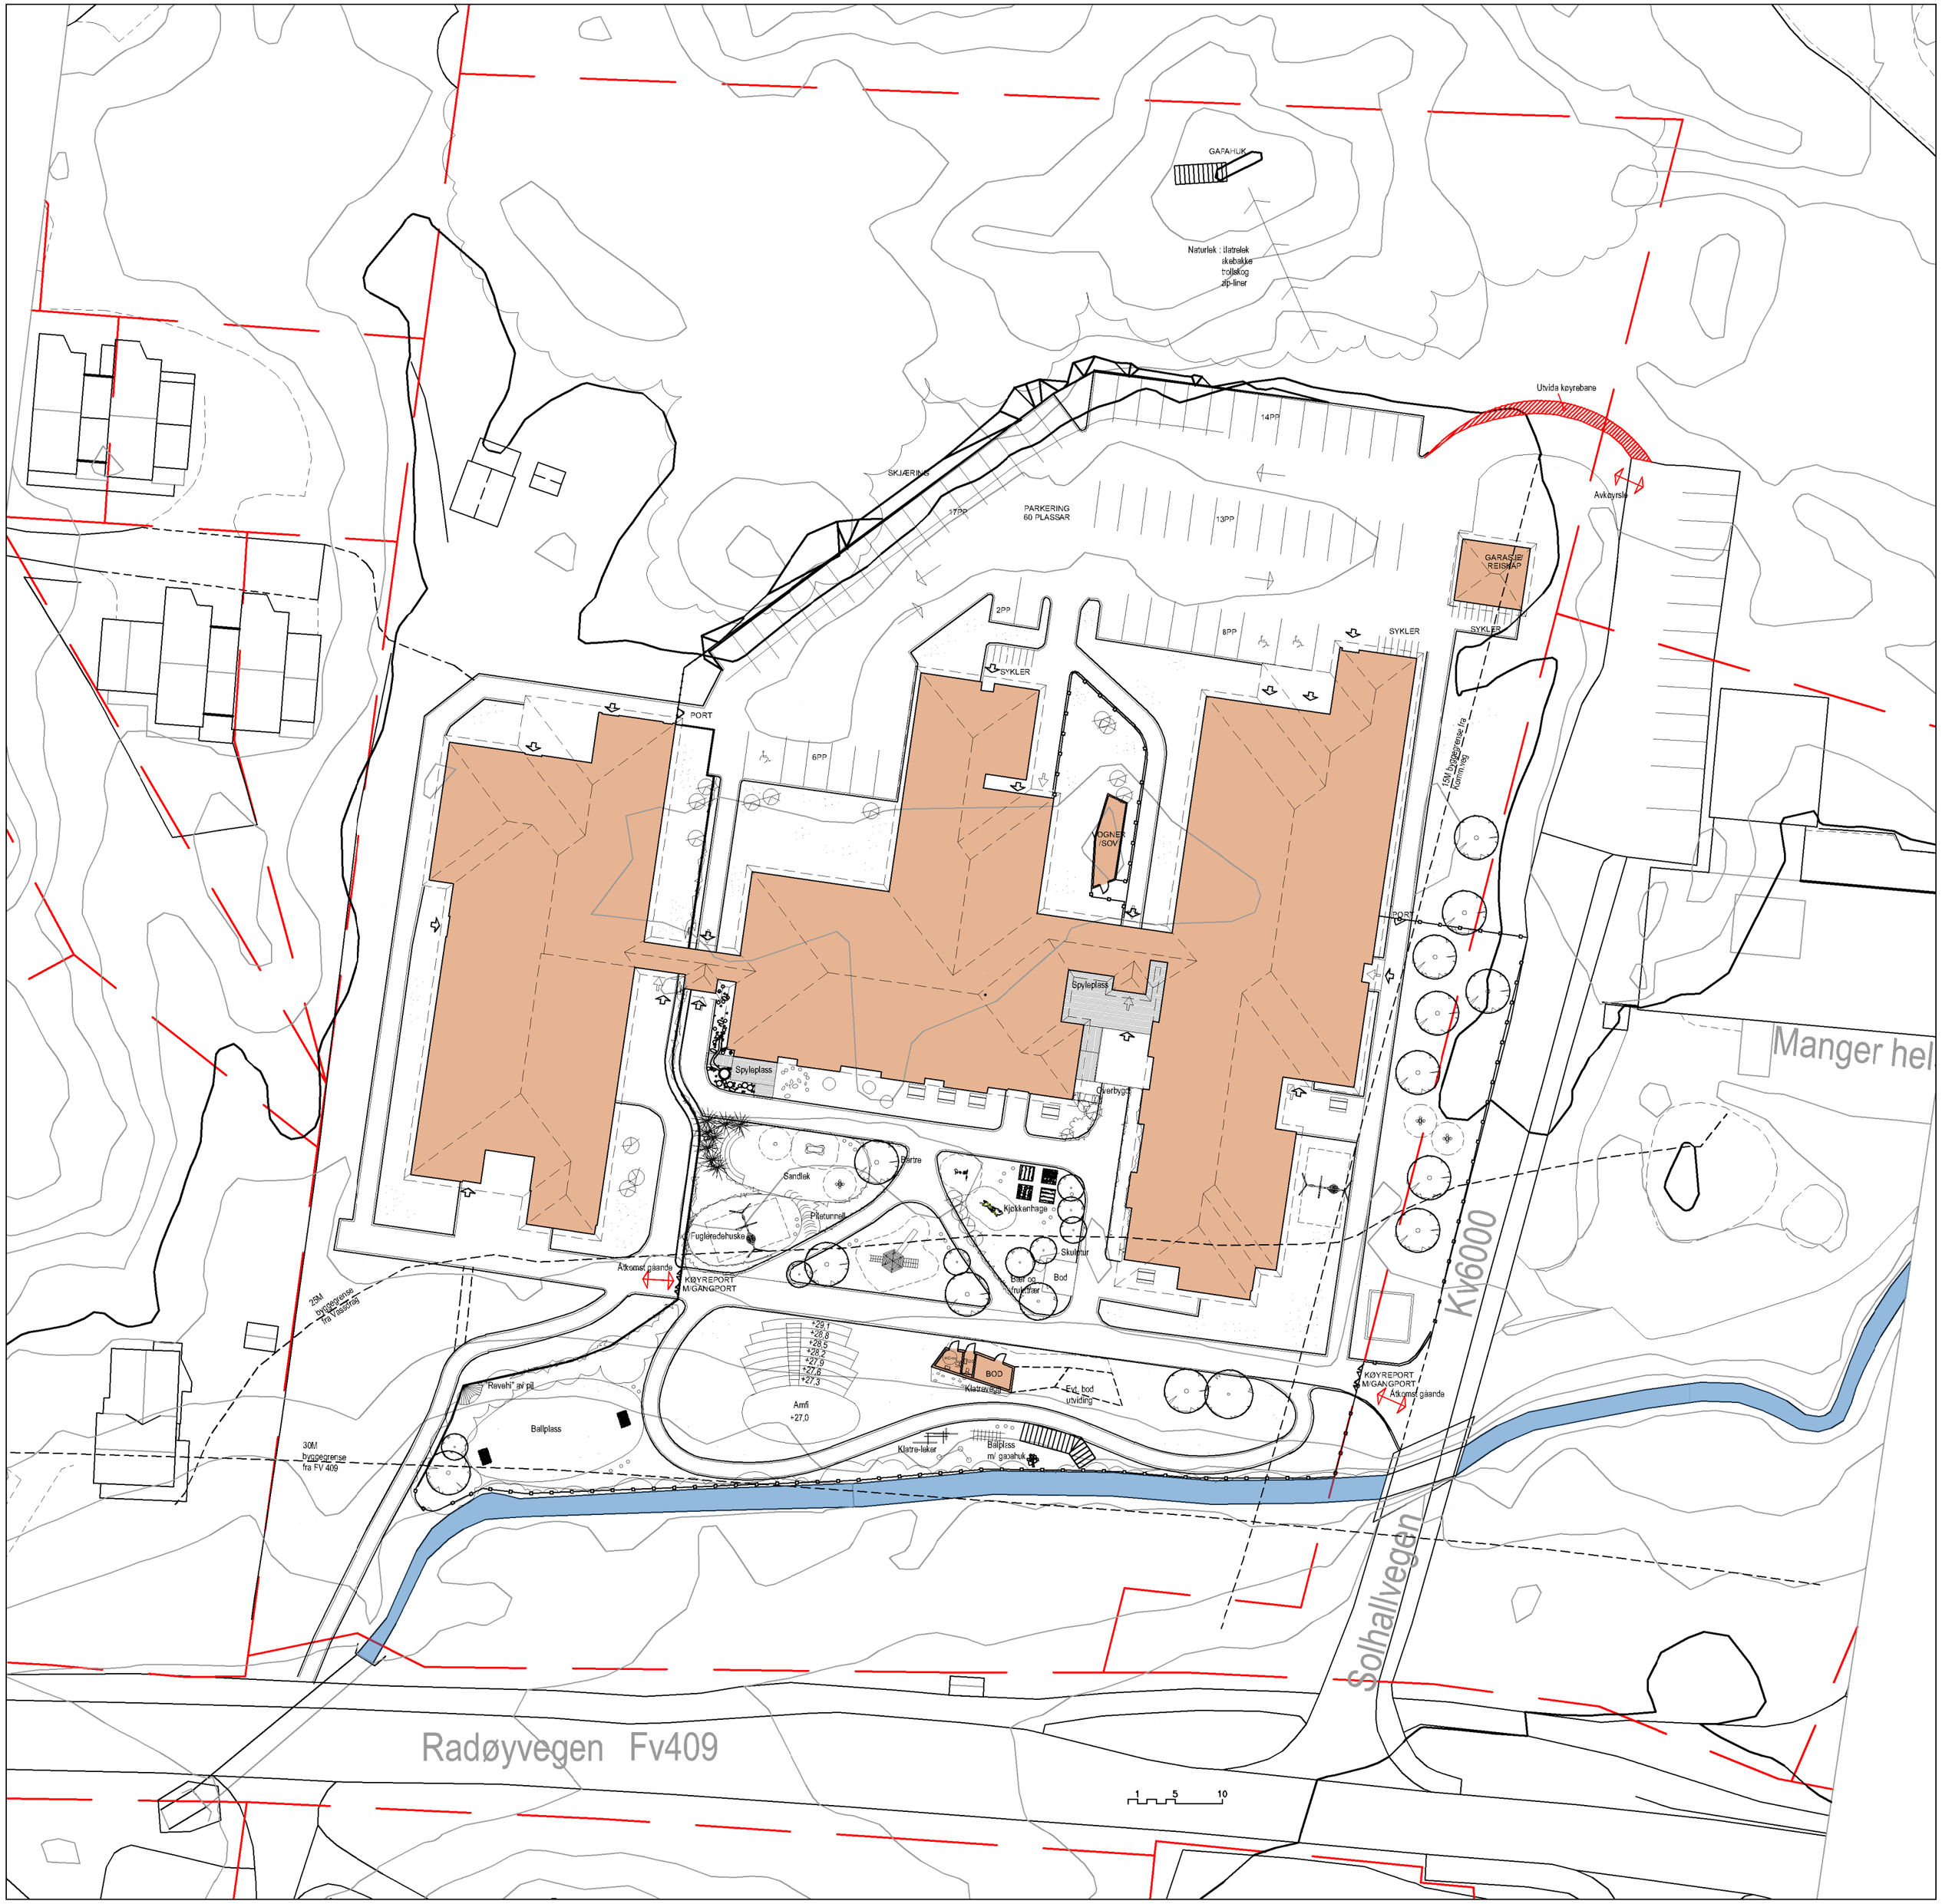

TEGNFORKLARING

- Eks.-/ nye koter
- Tre
- Busker
- Hekk
- Gress
- Asfalt
- Grus
- Formbar sand
- Støtsand
- Trebelegg
- Belegg
- Lekeapparat
- Klatrevegg
- Kjøkkenhage m/ bærbusker
- Piletunnell
- Sitte- og balanse-stubber
- Sittebenk / arbeidsbenk i tre
- Bord og benk
- Vei m/ kantstein
- Elvestein
- Flettverksgjerde
- Støyskjerm m/ klatreplanter
- Mark

REVISJON	ENDRINGEN GJELDER	DATO	NAVN

ILLUSTRASJON

RADØY KOMMUNE

Solhall Barnehage

Situasjonsplan _ NY

MÅLESTOKK	1:500 i A2	PROSJEKT NR	TEGN NR	REVISJON
TEGNET AV	S.de L.	2337	3000	
KONTROLLERT	LG			
DATO	25.06.2018			
FILNAVN	Landskap.dwg			

ARKITEKTER MNAL

Forum Arkitekter AS Damsgårdsveien 16 5058 Bergen
Tlf.: 55 16 59 00 E-post.: info@forumarkitekter.no

FORUM ARKITEKTER

text style: simplex