


HOH.

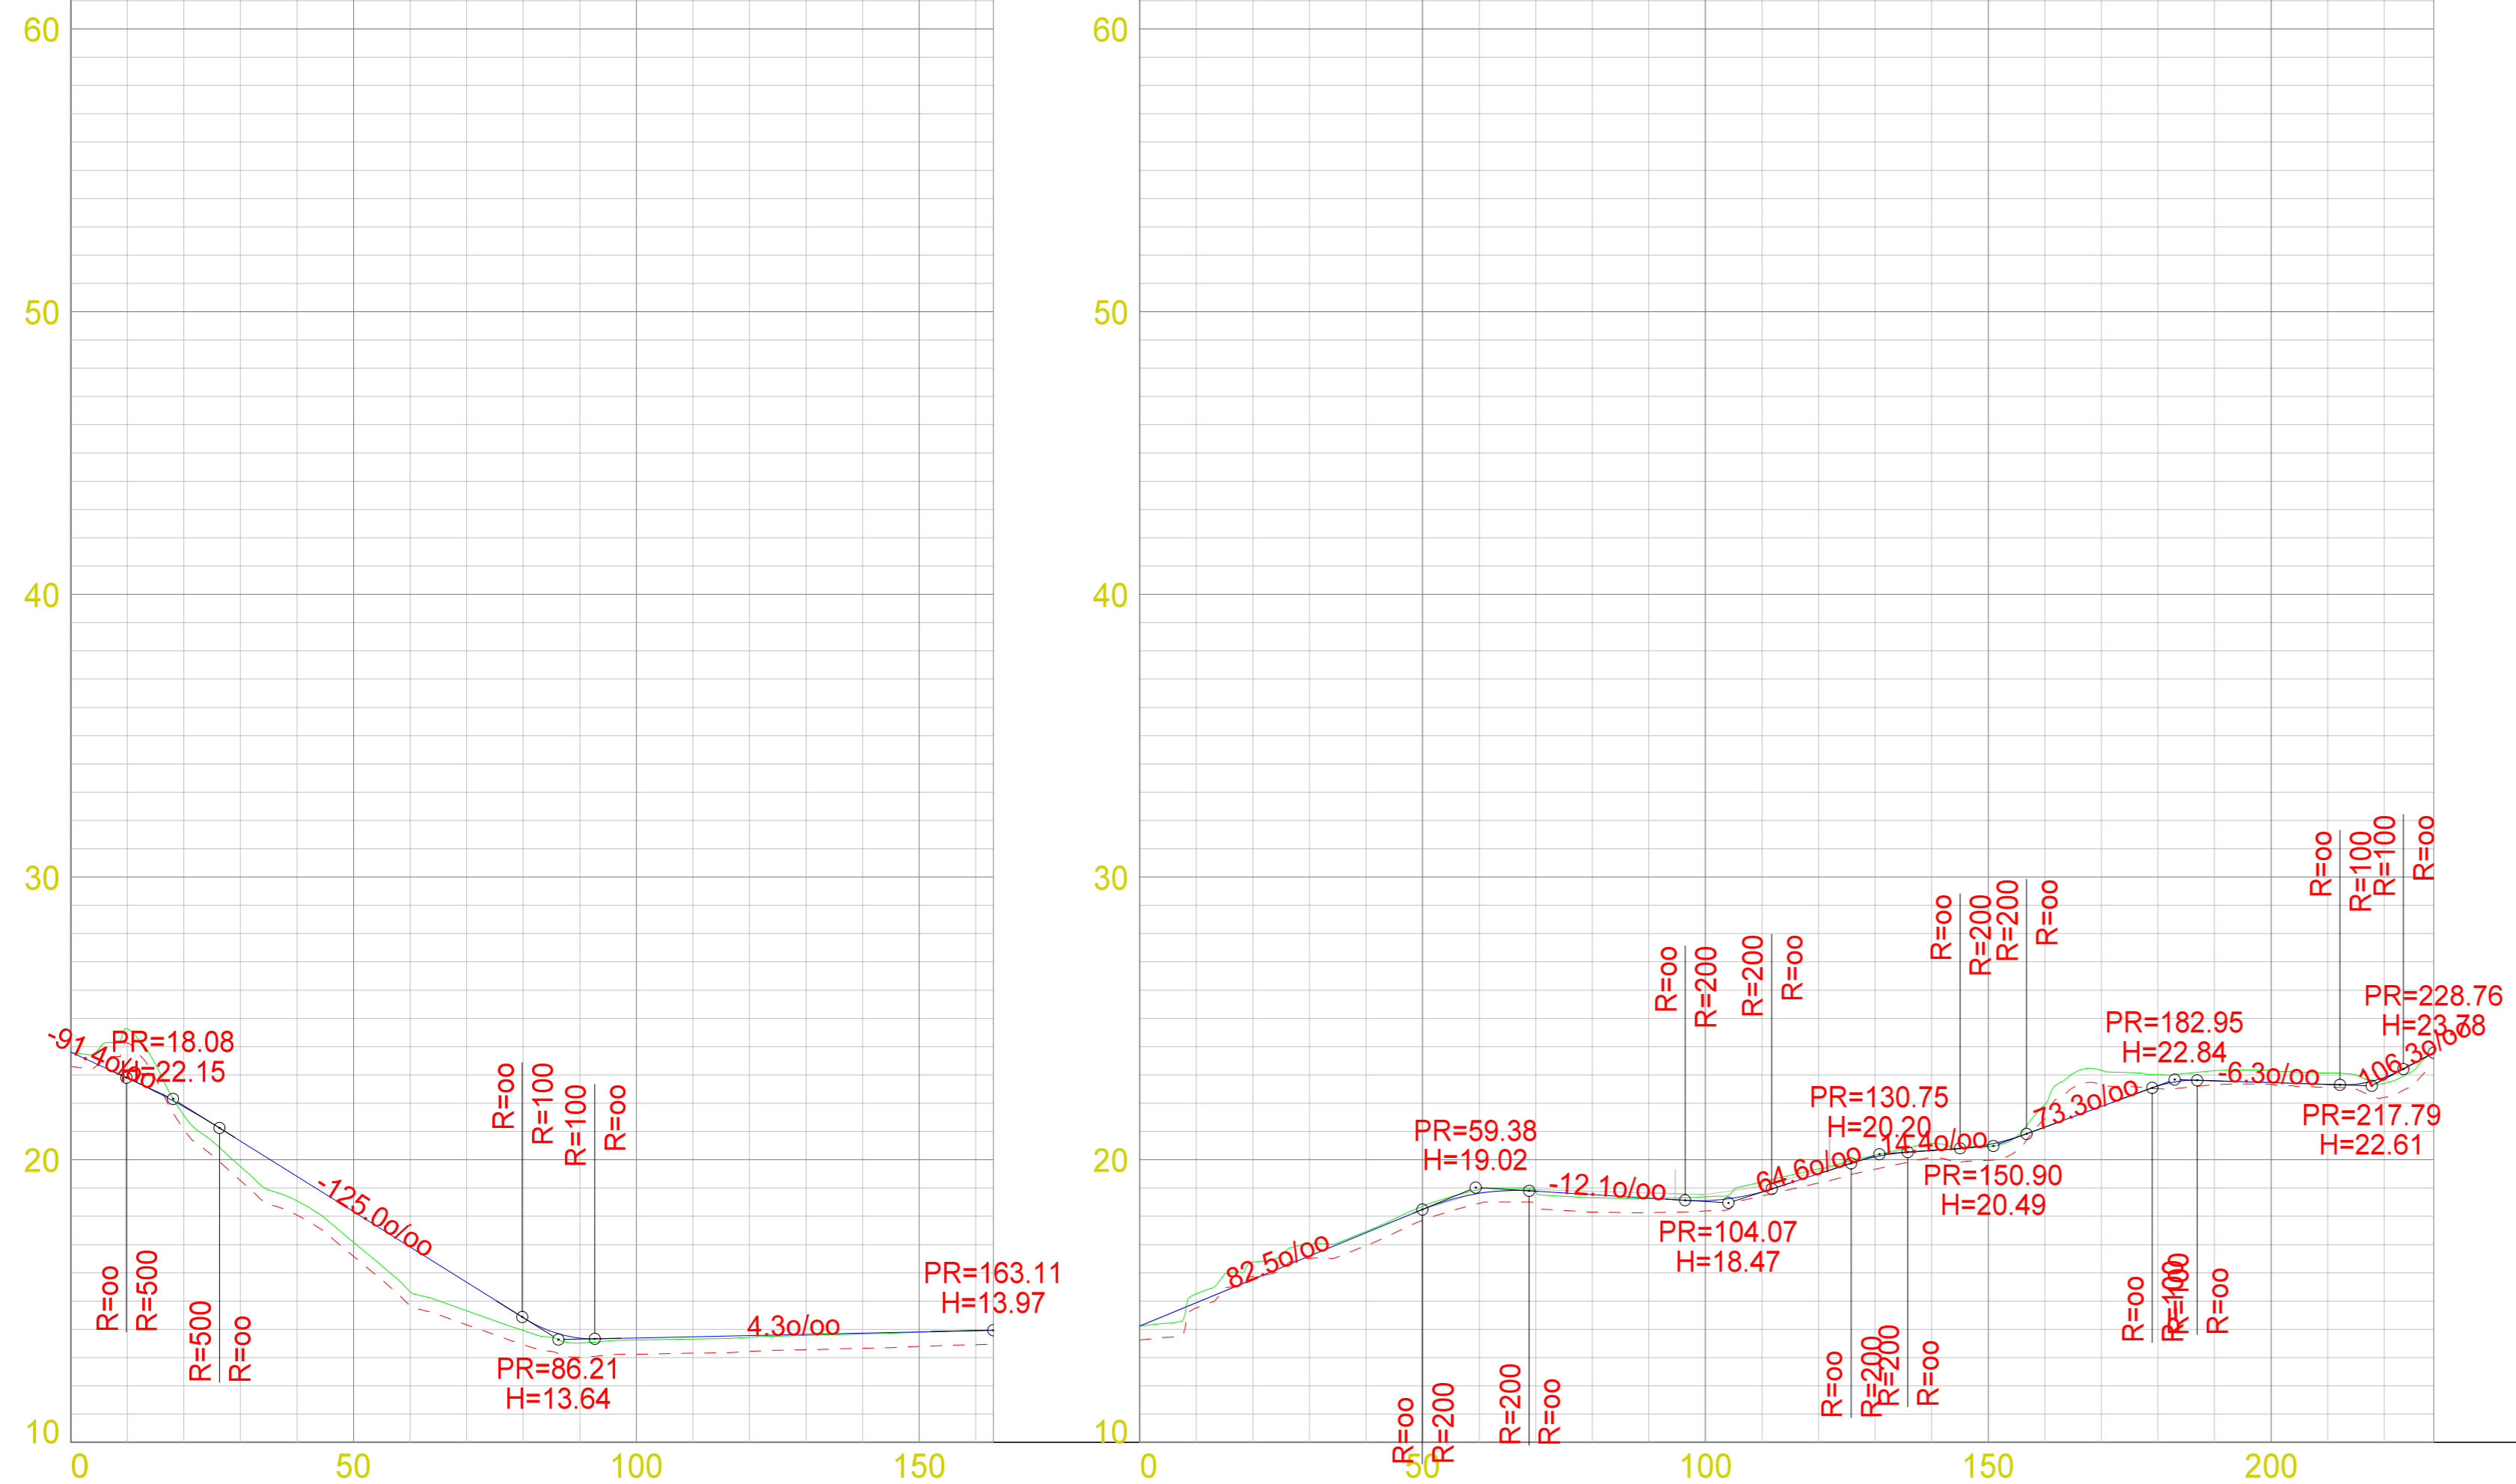

PROFIL NR.	0.00	24.63	21.56	19.76	18.55	17.06	15.33	14.66	13.96	13.51	13.62	13.66	13.72	13.78	13.83	13.89	13.95	13.97	0.00	14.12	15.26	16.38	17.01	17.46	18.36	18.96	18.85	18.65	18.63	18.69	19.22	19.68	20.16	20.57	20.48	21.95	23.17	23.01	23.15	23.16	23.07	22.70	23.78
TERRENG H.	23.80	24.63	21.56	19.76	18.55	17.06	15.33	14.66	13.96	13.51	13.62	13.66	13.72	13.78	13.83	13.89	13.95	13.97	14.12	15.26	16.38	17.01	17.46	18.36	18.96	18.85	18.65	18.63	18.69	19.22	19.68	20.16	20.57	20.48	21.95	23.17	23.01	23.15	23.16	23.07	22.70	23.78	

ETAPPE 2, DEL 2

ETAPPE 2, DEL 3

DATE/REVISION	OBS! * TEGNINGEN KAN PRINTES I FEIL SKALA * IKKE TA MÅL DIREKTE PÅ TEGNING * BRUK BARE OPPGITTE MÅL	I HENSICHT TIL LOUVERK ER DINNE TEGNINGEN ARKOKONSULT AS SIN EGENDOM. DENNE TEGNINGEN KAN IKKE BLI BRUKT, OFFENTLIGGJORT ELLER GIS VIDERE TIL TREDJEPART UTEN VÅRT SKRIFTLIGE SAMTYKKE. ØVERTREDELSE AV BETTE KAN SØKSMÅL.
	RADØY KOMMUNE TURLØYPE, MANGER	REVISION/DATE: PROJECT NO.: 2015104
	LENGDEPROFIL ETAPPE 2 DEL 2	DRAWING NO.: 58315104A22
ARKOCONSULT AS, Postboks 103, 5291 Valesf. Tel.: 56390003 - Fax.: 56191130 - Mob.: 93241511 Mail: post@arkoconsult.no - Org.nr.: 997089782 MVA	SCALE: 1:1000/200 DRAWN: PKT CHECKED:	FORMAT: A1 DATE: 10.10.17 DATE: