

Tegningstittel	Tegningsnr	Rev
PLAN	01	G

MERKNADER:
 HVOR IKKE ANNET ER ANGIT,
 GJELDER FØLGENDE OPPLYSNINGER:

1.MATERIALER:
 BETONGKVALITET: B35
 ARMERINGSKVALITET: B500

2.PROSJEKTERING:
 DET ER FORUTSATT AT GRUNN UNDER FUNDAMENTER
 BESTÅR AV FASTE MORENE MASSER MED EN
 FRIKSJONSVINKEL PÅ 38 GRADER.

3.BESTEMMELSER:
 BESTANDIGHETSKLASSE M60


OVERDEKNING: 60 +/-10 MOT GRUNN
 35 +/-10mm FORØVRIG

UTFØRELSESKONTROLL: NORMAL
 PROSJEKTERINGSKONTROLL: NORMAL

4. FORKLARINGER: OK= OVERKANT
 UK=UNDERKANT
 YL= YTTERLAG
 IL=INNERLAG

5. GENERELT:
 ALLE SYNLIGE SKARPE
 HJØRNER AVFASES 25 mm.

6. HENVISNINGER:
 MÅLTEGNINGER: 06, 07, 08, 09, 10 OG 15
 DETALJTEGNINGER: D01, D02, D10 OG D11

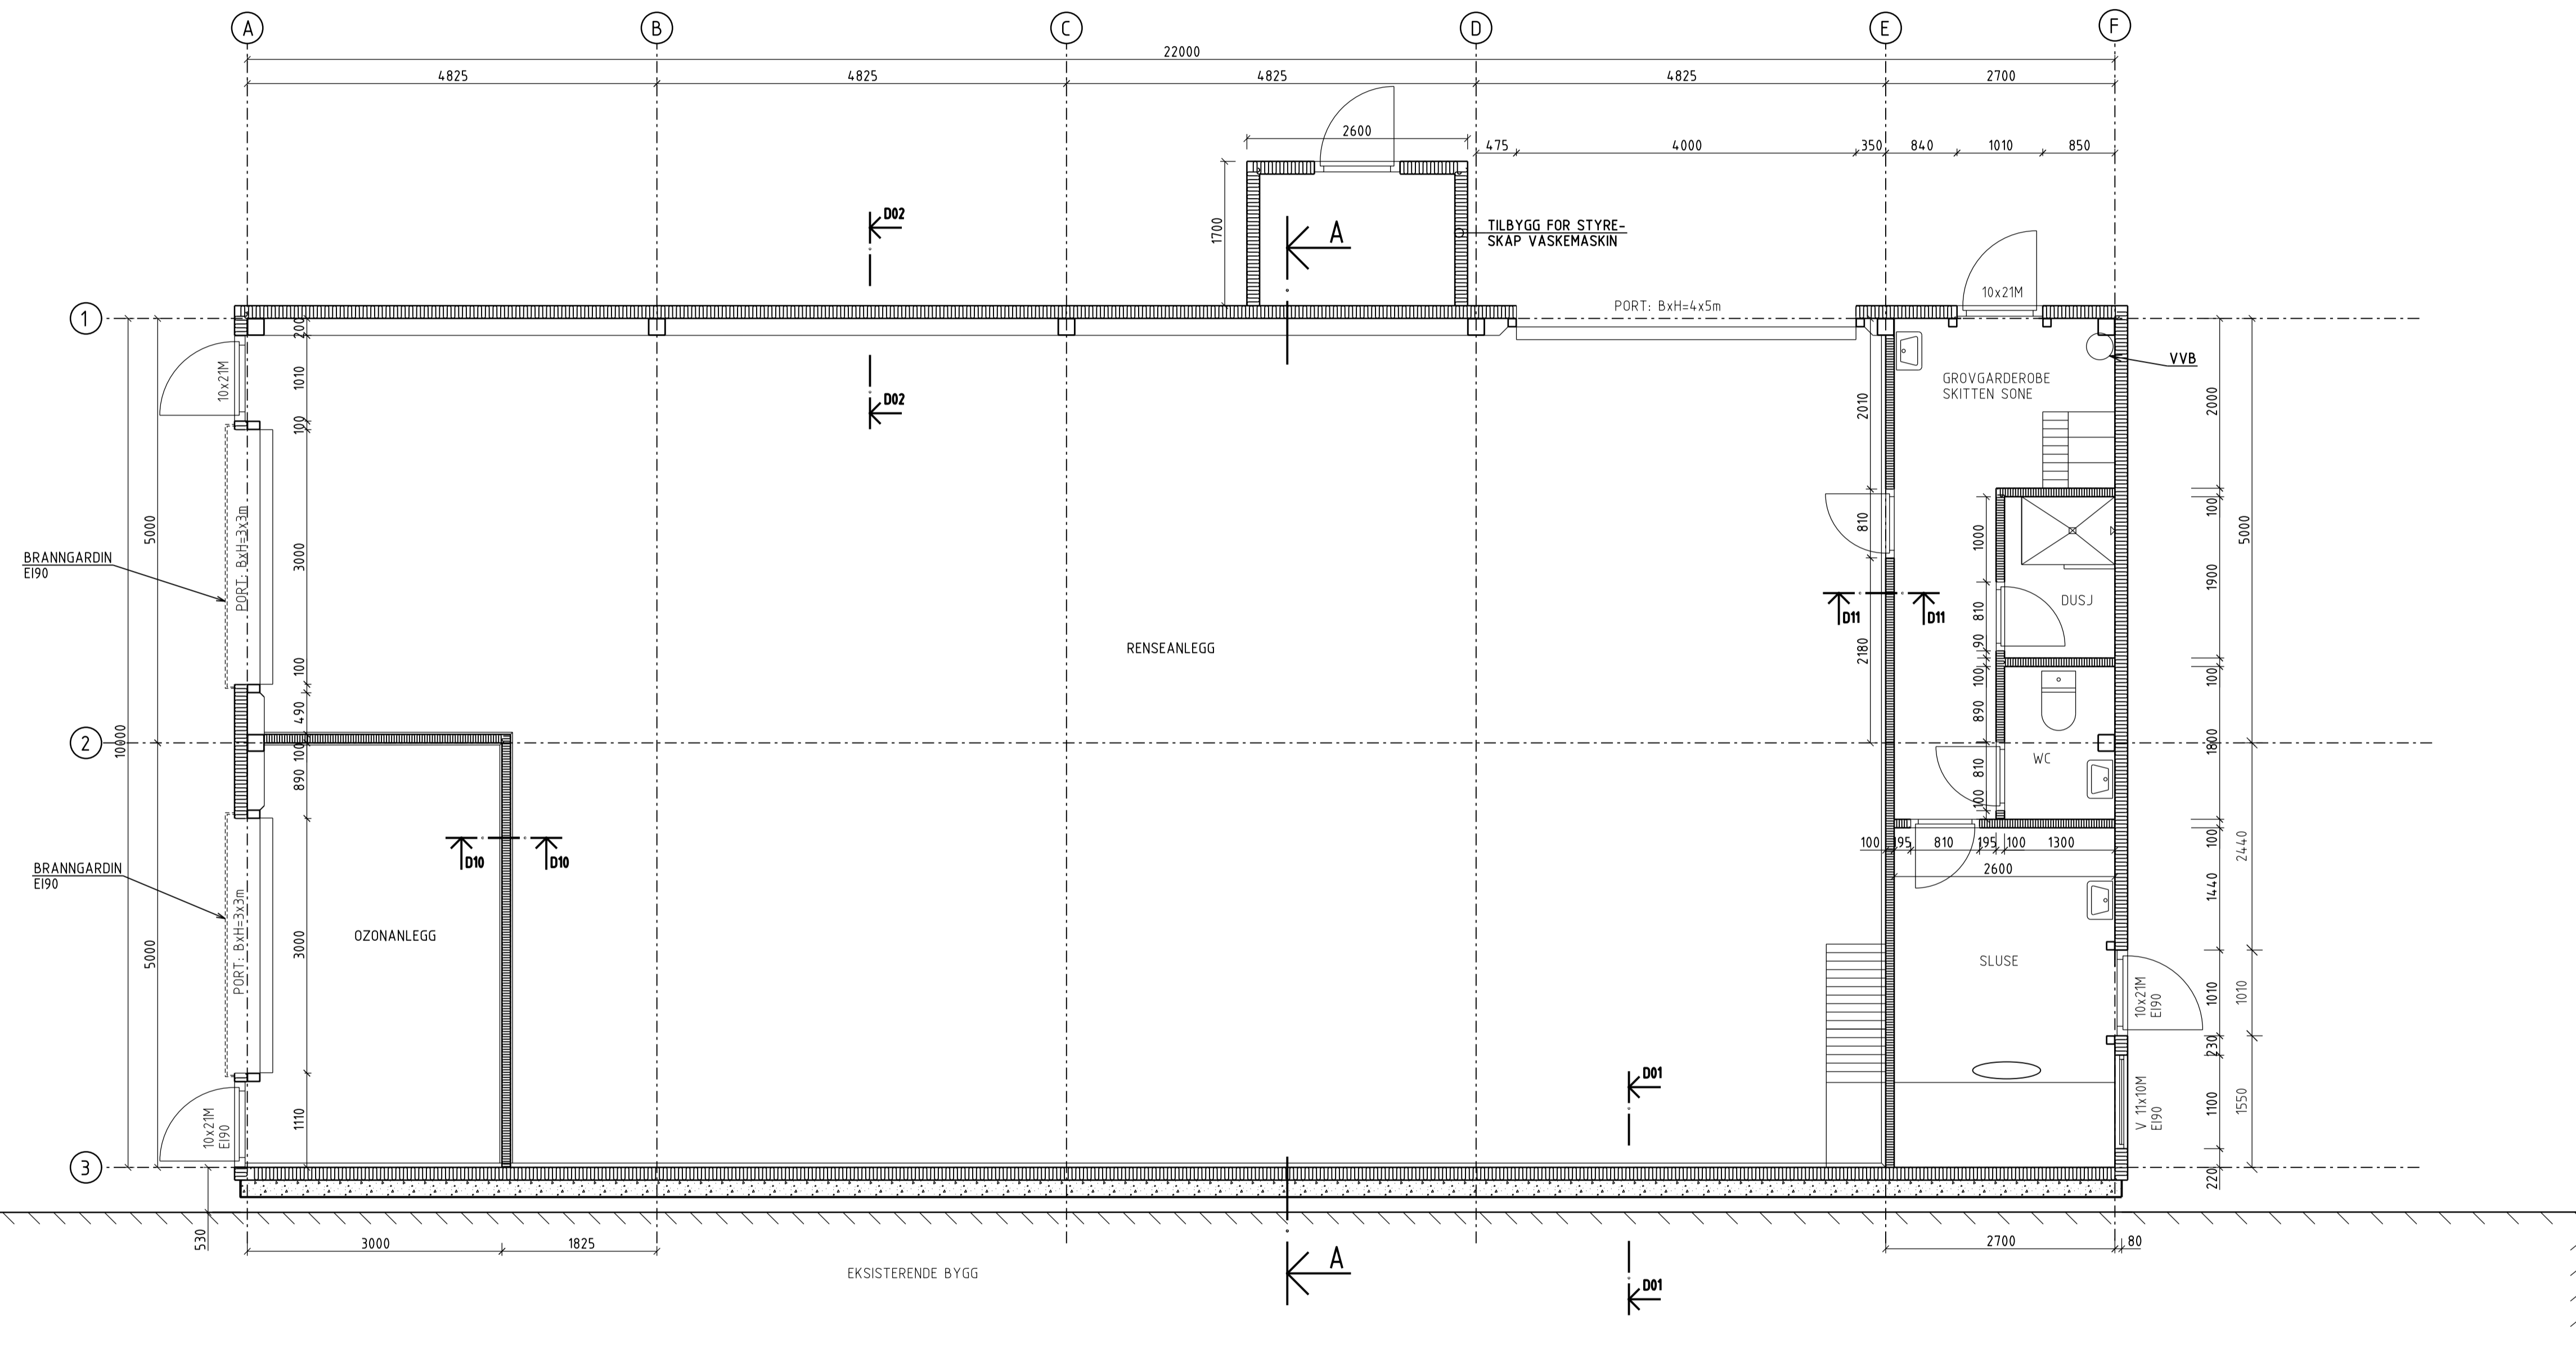

M:\0217\217762\217762-03 ARBEIDSDOMRÅDE\217762-01 RIB\217762-04-TEGNINGER\plan\01-Plan.ssa1 - fmbh - 18.04.16 - 09:25:51 - Referanser: plan_telt.dgn;MERKNADER.dgn

G	MÅLSETTING SLUSE, GROVGARDEROBE, WC OG DUSJ, TILBYGG SKAP	18.04.2016	MMB	LAH	LAH
F	RINGMUR FOR TILBYGG SKAP	11.04.2016	MMB	LAH	LAH
E	OPPKANTER, DETALJER	07.04.2016	MMB	LAH	LAH
D	STÅLSØYLER	27.01.2014	RT	LAH	LAH
C	UTSTYR TEGNET INN	21.12.2015	MMB	LAH	LAH
B	ANBUDESTEGNING	14.10.2015	RT	LAH	LAH
A	RAMMESØKNAD	03.07.2015	MMB	LAH	LAH

Rev	Beskrivelse	Date	Utarb	Kontr	Godkj
EGERSUND NET		Original format	A1	Fag	INDUSTRI
VASKESTASJON FISKENETT		Tegningens filnavn: SE KVALITETSPLAN			
PLAN		Underlagets filnavn: SE KVALITETSPLAN			
-		Målestokk	1:50	Multiconsult www.multiconsult.no	
MULTICONSULT		Dato	03.07.2015	Utarbeidet	MMB
Sandakergt. 4, 4370 Egersund Tlf 51 46 12 60, Faks 51 46 12 61		Oppdragsnr	217762	Tegningsnr	01
		Kontrollert	LAH	Godkjent	LAH
		Rev		G	