


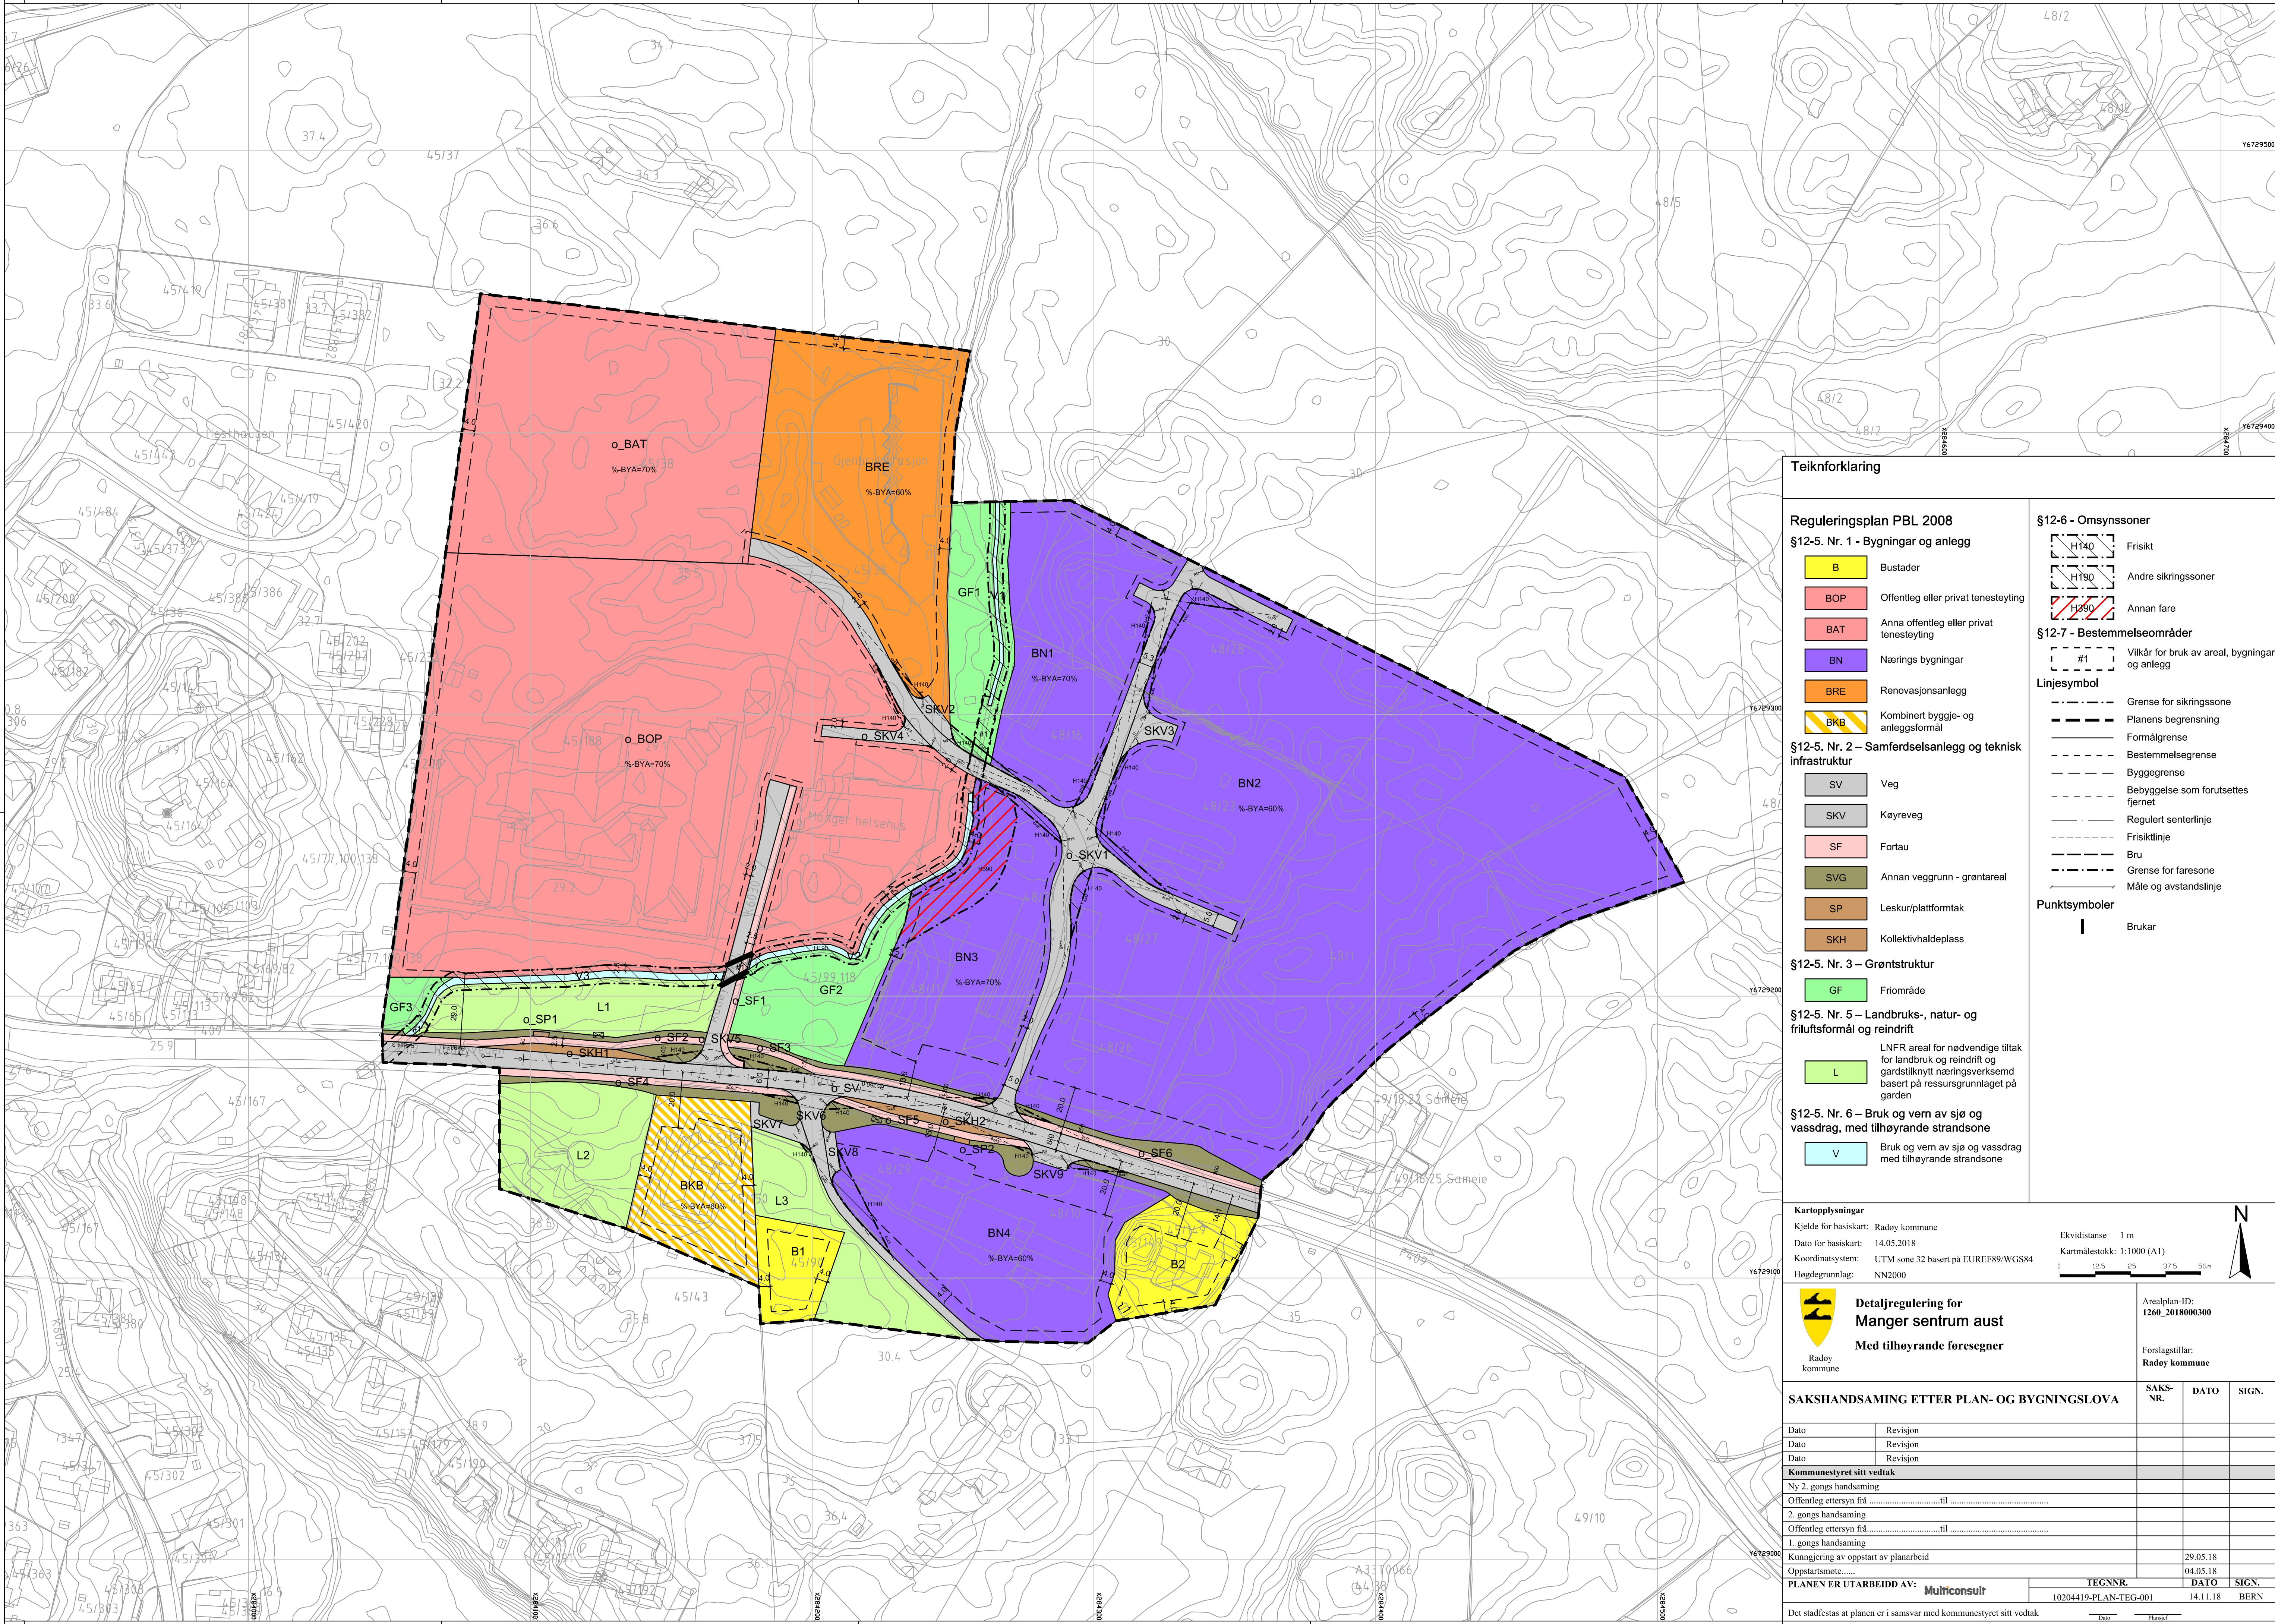

Teiknforklaring

Reguleringsplan PBL 2008

§12-5. Nr. 1 - Bygninger og anlegg

- B Bustader
- BOP Offentleg eller privat tenesteyting
- BAT Anna offentleg eller privat tenesteyting
- BN Nærings bygningar
- BRE Renovasjonsanlegg
- BKB Kombintert byggje- og anleggsformål

§12-5. Nr. 2 – Samferdselsanlegg og teknisk infrastruktur

- SV Veg
- SKV Køyreveg
- SF Fortau
- SVG Annan veggrunn - grøntareal
- SP Leskur/plattformtak
- SKH Kollektivhalde plass

§12-5. Nr. 3 – Grøntstruktur

- GF Friområde

§12-5. Nr. 5 – Landbruks-, natur- og friluftsmål og reindrift

- L LNFR areal for nødvendige tiltak for landbruk og reindrift og gardstilknytt næringsverksemd basert på ressursgrunnlaget på garden

§12-5. Nr. 6 – Bruk og vern av sjø og vassdrag, med tilhørende strandsone

- V Bruk og vern av sjø og vassdrag med tilhørende strandsone

§12-6 - Omsynssoner

- H140 Frisikt
- H190 Andre sikringssoner
- H350 Annan fare

§12-7 - Bestemmelseområder

- #1 Vilkår for bruk av areal, bygningar og anlegg

Linjesymbol

- Grense for sikringszone
- Planens begrensning
- Formålgrense
- Bestemmelsegrense
- Byggegrense
- Bebyggelse som forutsettes fjernet
- Regulert senterlinje
- Frisiktlinje
- Bru
- Grense for faresone
- Måle og avstandslinje

Punktsymboler

- | Brukar

Kartopplysningar

Kjelde for basiskart: Radøy kommune
Dato for basiskart: 14.05.2018
Koordinatsystem: UTM zone 32 basert på EUREF89/WGS84
Høgdegrunnlag: NN2000

Ekvidistanse 1 m

Kartmålestokk: 1:1000 (A1)

0 12.5 25 37.5 50 m



**Detaljregulering for
Manger sentrum aust**
Med tilhørende føresegner

Arealplan-ID:
1260_2018003300

Forslagstillar:
Radøy kommune

SAKSHANDSAMING ETTER PLAN- OG BYGNINGSLOVA

SAKS- NR. DATO SIGN.

Dato	Revisjon		
Dato	Revisjon		
Dato	Revisjon		
Kommunestyret sitt vedtak			
Ny 2. gongs handsaming			
Offentleg ettersyn frå	til		
2. gongs handsaming			
Offentleg ettersyn frå	til		
1. gongs handsaming			
Kunngjering av oppstart av planarbeid			
Oppstartsmøte.....			
PLANEN ER UTARBEID AV: Multiconsult			
TEGNNR.		DATO	SIGN.
10204419-PLAN-TEG-001		14.11.18	BERN
Det stadfestas at planen er i samsvar med kommunestyret sitt vedtak			