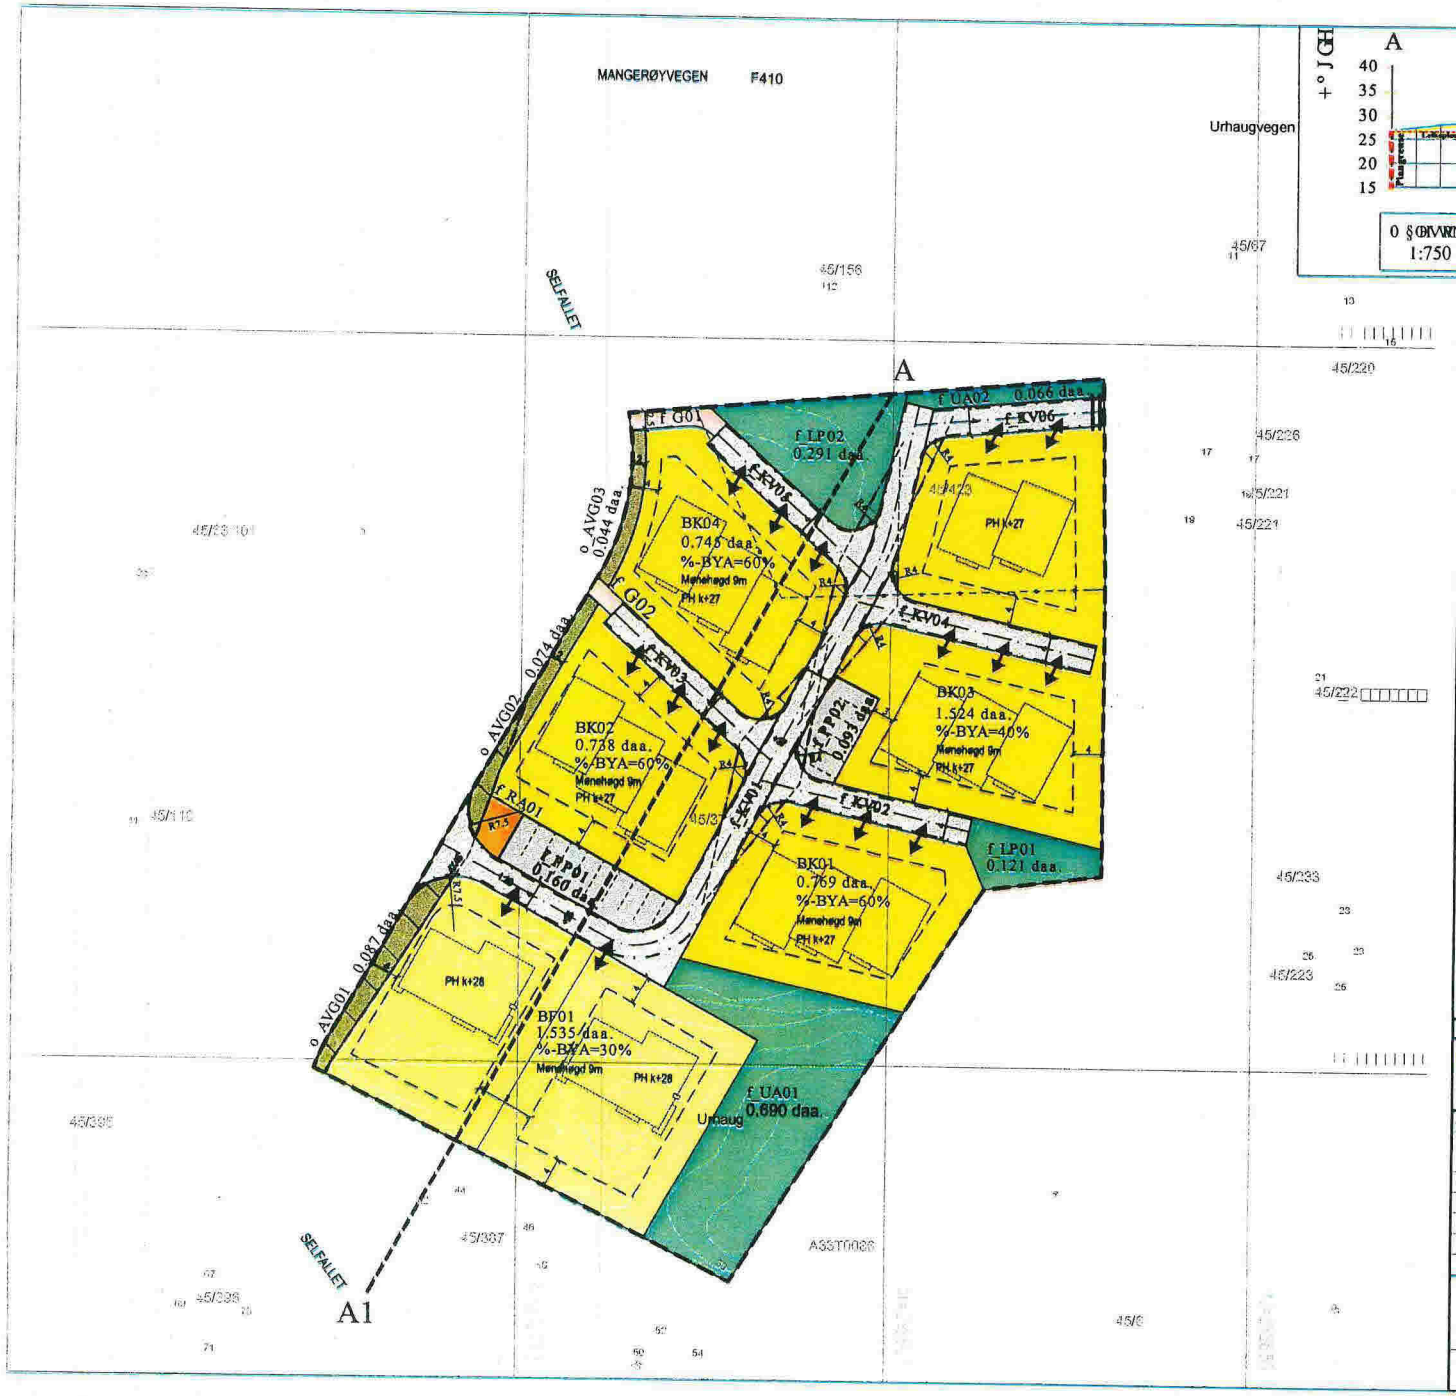

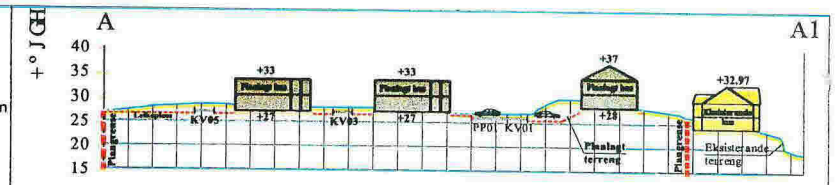

0 §GBIVARNN
1:750

SNITT A-A1

TEIKNFORKLARING

Plankart 1 av 1

SOSI ver. 4.5

5 ($/) 5 (0 c/

BYGNINGAR OG ANLEGG

- BF Bustader-Fritliggjande (1111)
- BK Bustader-konsentrerte (1112)
- RA Renovasjonsanlegg (1550)
- UA Uteopphald (1600)
- LP Leikeplass (1610)

SAMFERDSELSANLEGG OG TEKNISK INFRASTRUKTUR

- KV . j \ UMJ (2011)
- G Gangveg (2016)
- AVG $ QQ DIJ J UQQ IJ Q QUHDD (2019)
- PP Parkeringsplassar (2082)

OMSYNSSONE

6,. 5,1 * 6 7 < * Q $ 5 (6 2 1 (5

Sikringssoner

- Frisiktsone ved veg (140)

JURIDISKE TEKSTAR, LINJE- OG PUNKTSYMBOL

- Plangrense
-) j UP n Q UQ HB
- Sikringsgrense
- Regulert tomtegrense (1203)
- Eigedomsgrense som skal opphevast (1204)
- Byggegrense (1211)
- Regulert senterlinje (1221)
- Frisiktlinje (1222)
- 5 H X UWQWJ \ UHDQ (2222)
- 6 WQ IQ UMMN \ QHX (2241)
- 0 n RU UWWQQMQM (2259)
- 2 HQWW UUDQ UP n O
-) HMMUDQ UP n O
- +27 + j JQ DIJ
- PH k+mm 3 QHUQ VK J GH

ILLUSTRASJON

- Illustrasjonslinje bygg
- Illustrasjonslinje parkeringsfelt
- $ W \ UD

BASISKART

- Eigedomsgrense (4011)

Geodetisk grunnlag: UTM32_Euref'89

* HGHWN QG \ CH DQQIW 1

Uttaksdato basiskart: 04.03.2013

. UW n GIWN NJ 1:500 @ A2

Ekvidistanse : 1m

0 — 25m

Reguleringsplan, detaljregulering for:

RADØY KOMMUNE, Selfallet, gnr. 45, bnr.371, 423 m.fl.
Selfallet nord
Nasjonal arealplanID: 1260_2013000100

6 DWKDQVMP IQ IR O HS QRJ OR J QIQJ VRYD

Saksgang	Dato	Plankart datert	) j UMH Q HDDIW
Kunngjering oppstart	21.03.13	—	—
Offentleg ettersyn, vedtak	QQIP P fin	QQIP P fin	QQIP P fin
Offentleg ettersyn, fra - til	QQIP P fin	QQIP P fin	QQIP P fin
2.gangs handsamling, vedtak	QQIP P fin QQIP P fin	QQIP P fin	QQIP P fin
5 DQ \ IMRP P XQHVWUHIHHOMN	QQIP P fin	QQIP P fin	QQIP P fin
Kunngjering vedtatt reguleringsplan	QQIP P fin	QQIP P fin	QQIP P fin

Utarbeidd av:

Ard Ekspedisjon
Dowkhagenlen 3
5017 Bergen

Forslagsstiller:
Rr Ulvatn Eiendom AS

5 DQ \ IMRP P XQH saksnummer: xxxxx/xxxx

Siste revisjonsdato plankart: 08.05.2014

Det vert stadfesta at plankartet er i samsvar med kommunestyret sitt vedtak:

Sekretærskuder