

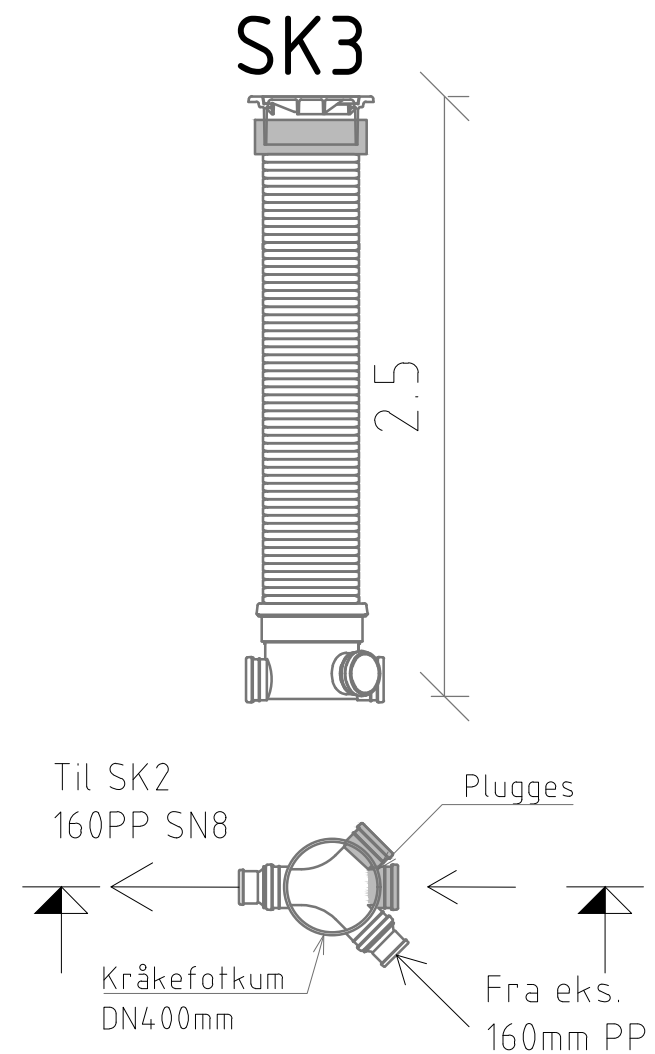
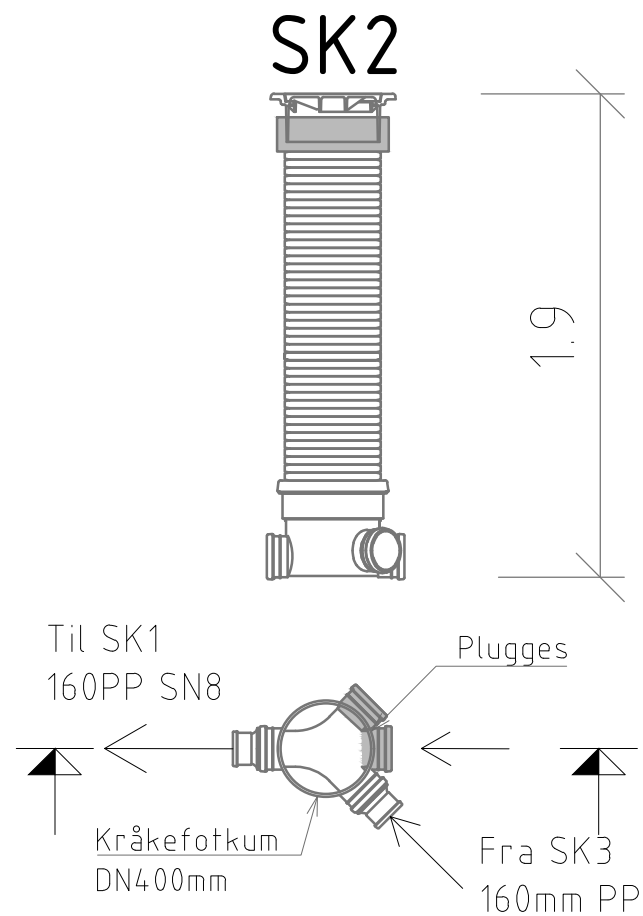


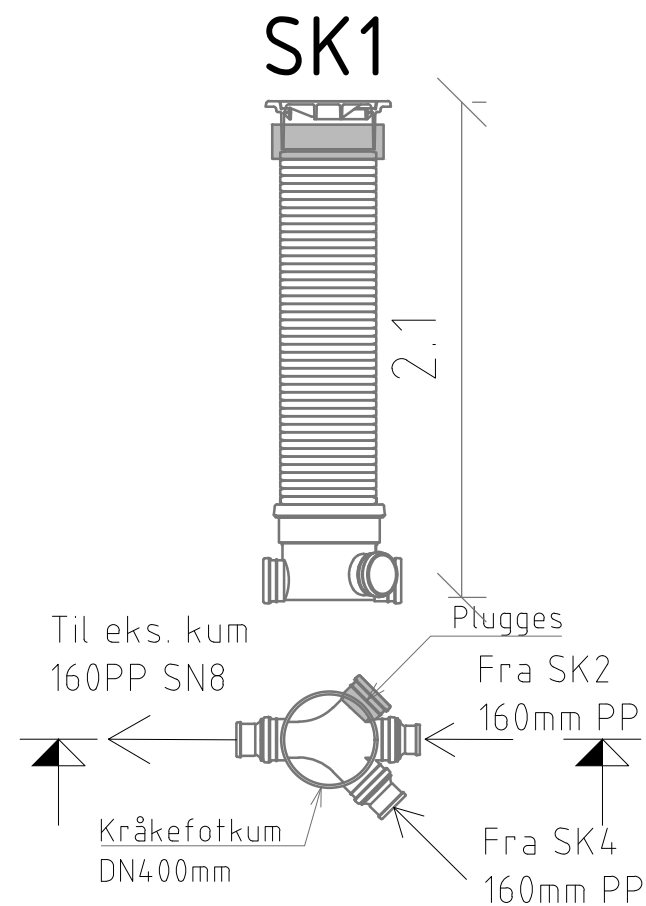


KUM	MTRL	H	DIM	FALL
SK1	PP	2.1	400	30 ‰
SK2	PP	1.9	400	30 ‰
SK3	PP	2.5	400	30 ‰

Byggmester Hitland AS	Format	A3
Radøy kommune, Gnr 24/ Bnr 211	Målestokk	1:500
	Dato	20.05.2019
VA-anlegg Bø Barnehage	Tegnet av	KAØ
	Fagkontroll	ABj
Oversikts tegning	Godkjent av	
Tegningsstatus	Byggesøknad	SAK NR.
 BYGGADMINISTRASJON Harald Bjørndal a.s. PROSJEKTADMINISTRASJON-REGULERING-KOMMUNALTEKNISK PLANLEGGING 5640 EIKELANDSOSEN TLF 56581130 E-post: post@byggadmin.no	TEGN.NR.	H2
	REV. NR	

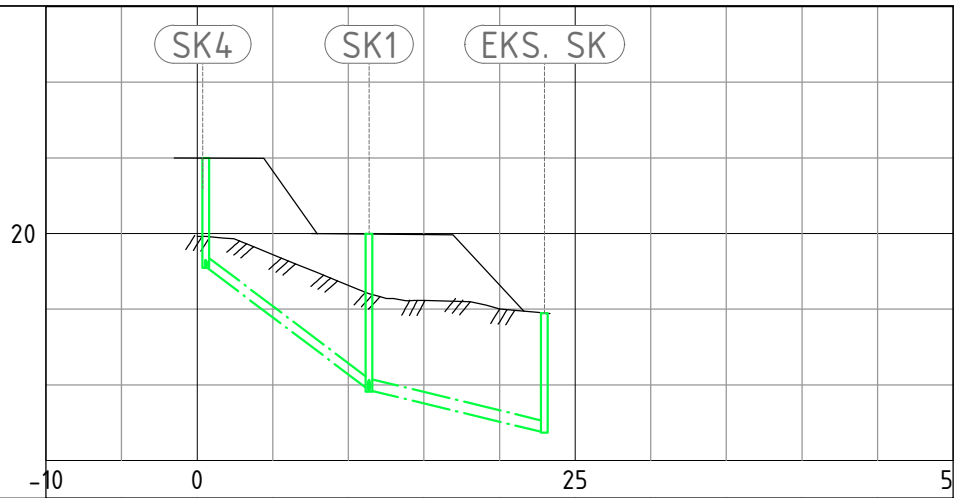

Terreng H.		19.96	19.72	19.32	19.11	19.00						
Kumavstand			10.8		11.6							
Fall i ‰			151%		49%							
Kote innv. bunn			19.56	17.93	17.93	17.37						
Rør dim. og type			PP 160		PVC 160							

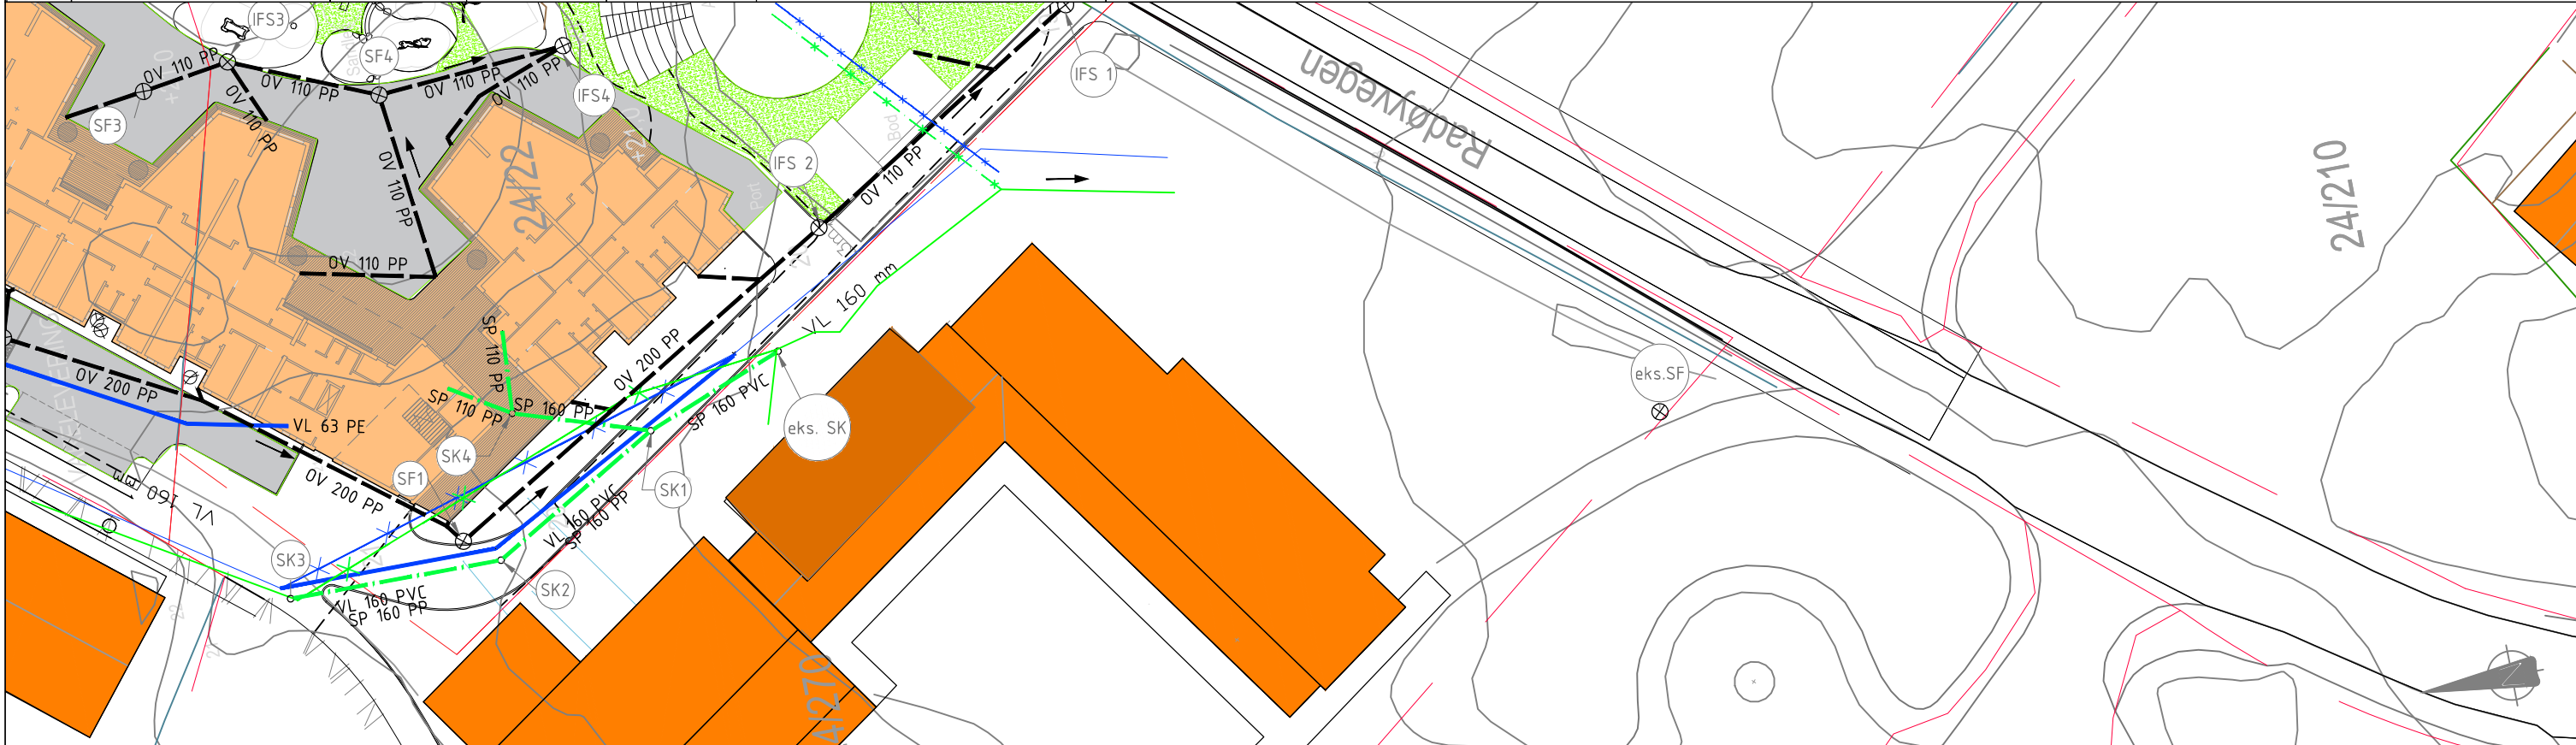

Tegnforklaring:

Overvann

Spillvann

Vann

Kum

Sandfangskum

Fallretning

Prosjektert

Eksisterende

Utgår

— × —



A horizontal blue line with two 'x' marks. The first 'x' is at the left end, and the second 'x' is to its right.

○


0

☐ ☒

○

⊗

Byggmester Hitland AS		Format	A3
Radøy kommune, Gnr 24/ Bnr 211		Målestokk	1:500
		Dato	20.05.2017
VA-anlegg Bø Barnehage		Tegnet av	KAØ
		Fagkontroll	ABj
Plan og profil SK4-eks.SK		Godkjent av	
Tegningsstatus	Byggesøknad	SAK NR.	
 BYGGADMINISTRASJON Harald Bjørndal a.s		TEGN.NR.	H3
		REV. NR	
PROSJEKTADMINISTRASJON–REGULERING–KOMMUNALTEKNIKK PLANLEGGING 5640 EIKELANDSOSEN TLF 56581130 E-post: post@byggadmin.no			

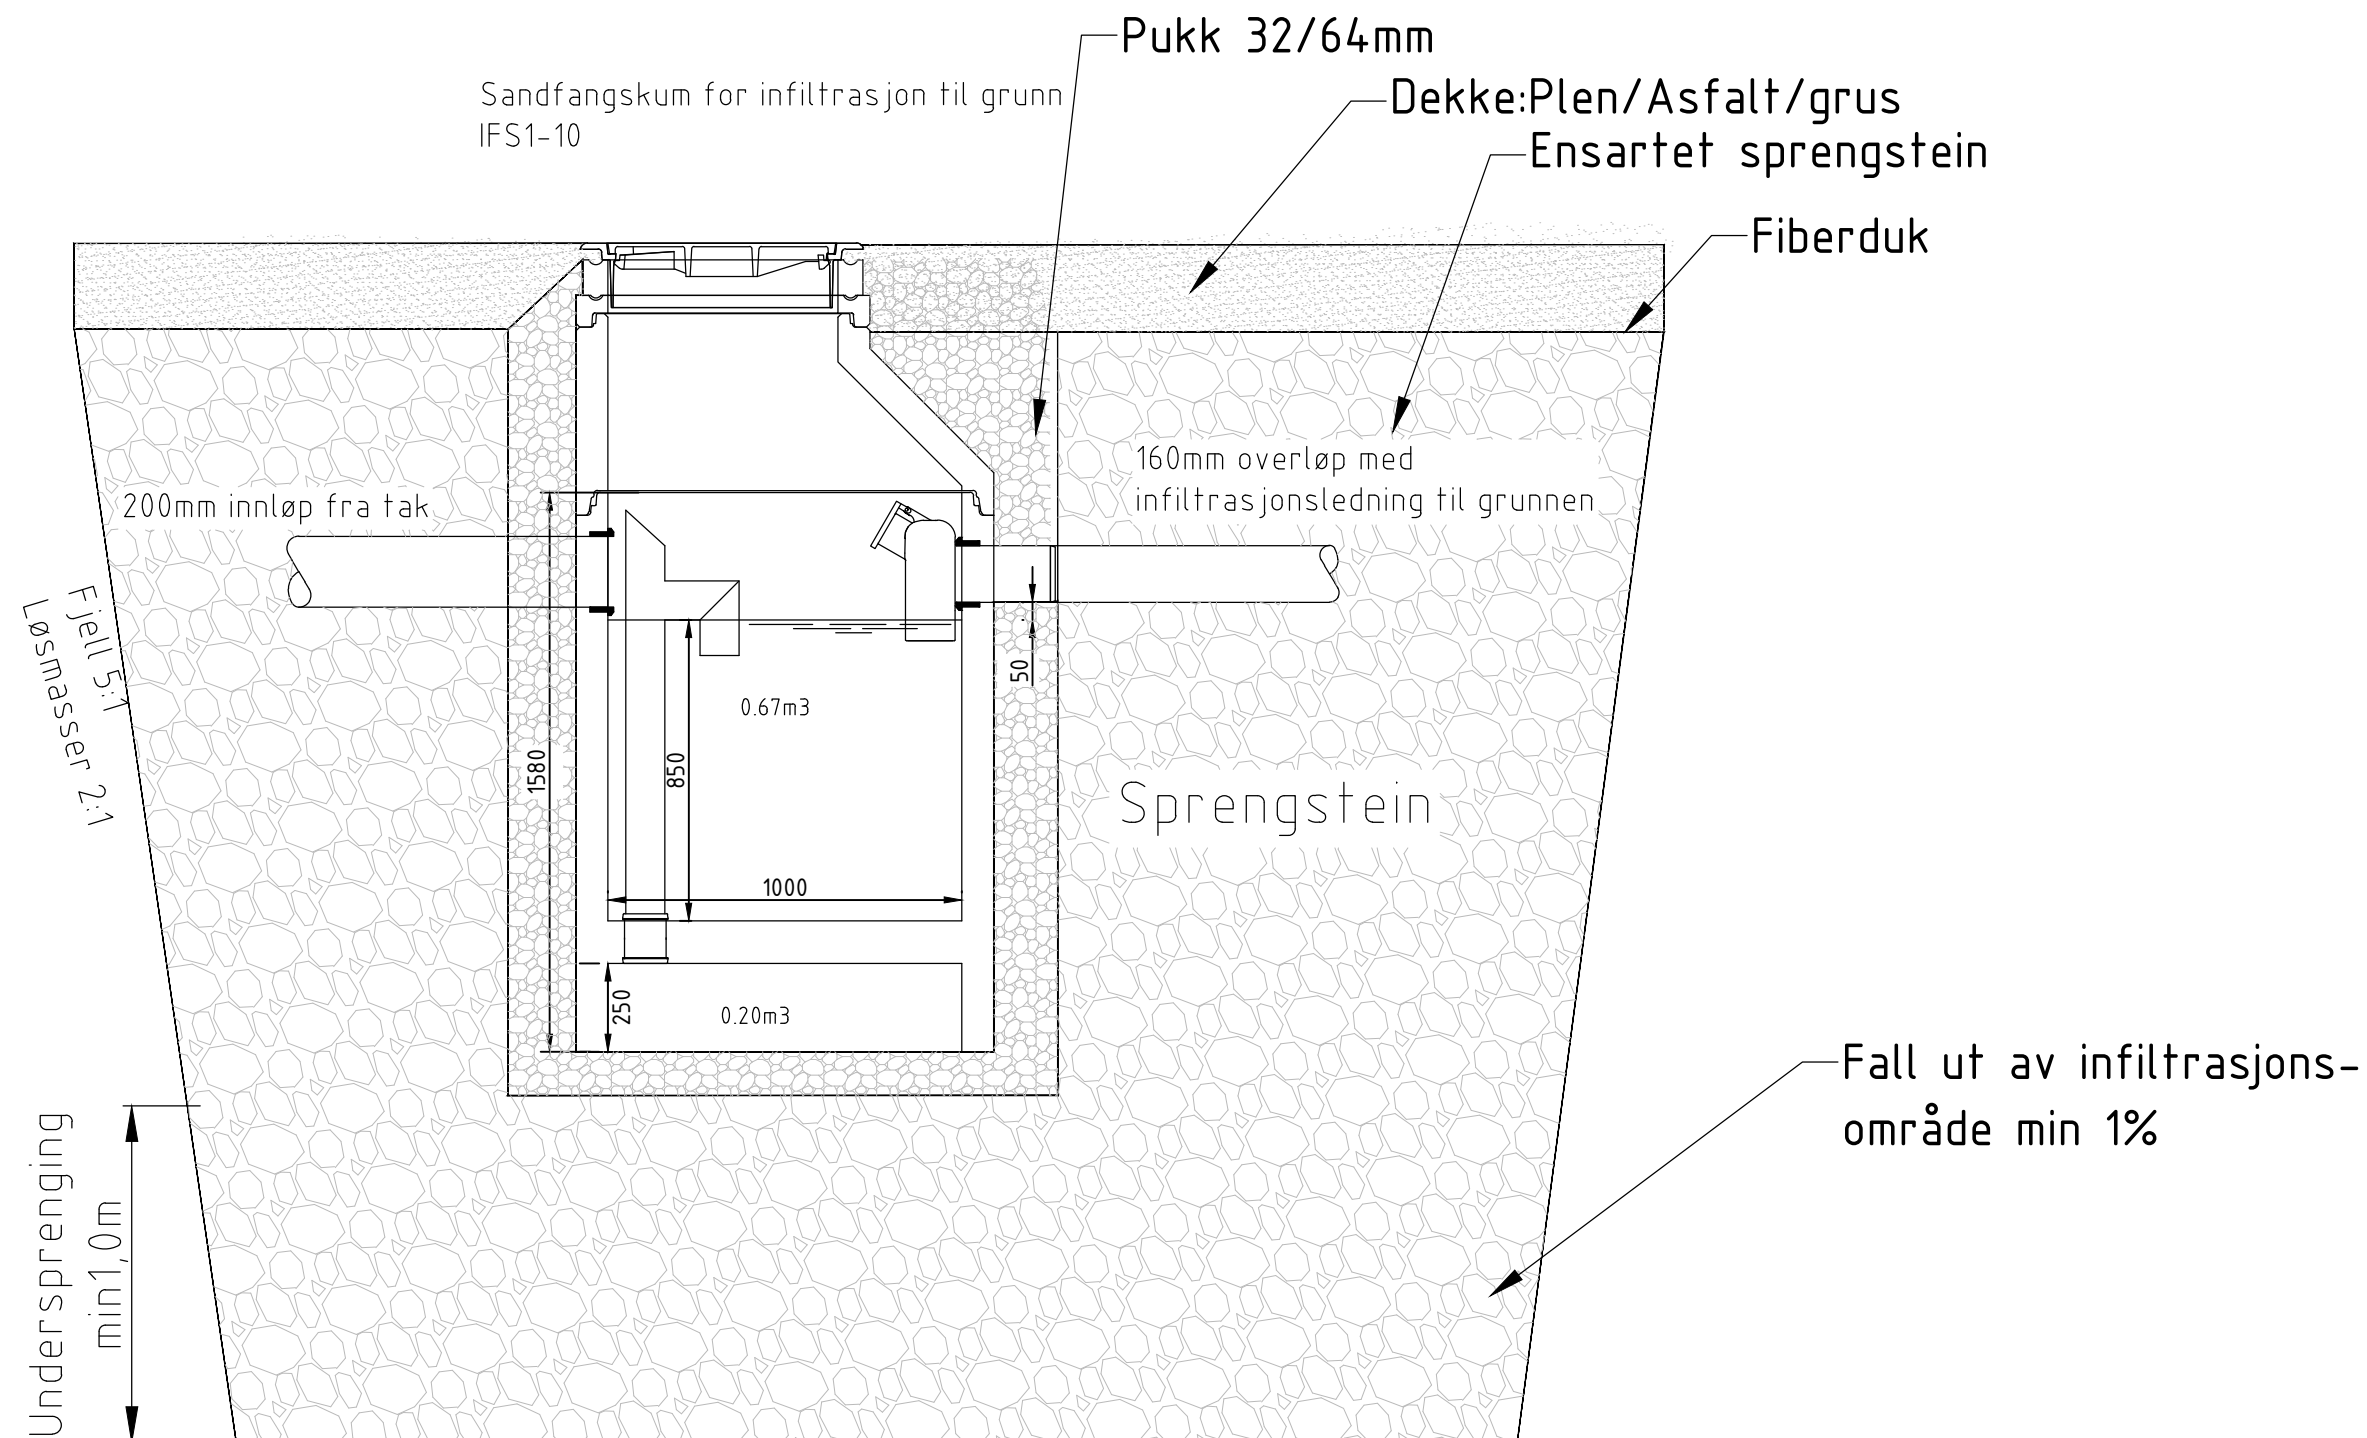

IFS-kum vist her som innfiltrasjon til godt drenerende masser via overløp som sikrer at drenerende masser ikke går tett. Sandfangskum må tømmes når det fylles opp med sand.

Byggmester Hitland	Format	A3
	Målestokk	
	Dato	24.04.2019
Illustrasjon	Tegnet av	KAØ
	Fagkontroll	Abj
IFS-kum	Godkjent av	
Tegningsstatus	SAK NR.	
 BYGGADMINISTRASJON Harald Bjørndal a.s. PROSJEKTADMINISTRASJON-REGULERING-KOMMUNALTEKNISK PLANLEGGING 5640 EIKELANDSOSEN TLF 56581130 E-post: post@byggadmin.no	TEGN.NR.	
	REV. NR	