

**For matrikkelenhet:**

Kommune: 1260 - RADØY
Gårdsnummer: 46
Bruksnummer: 49

Utskriftsdato/klokkeslett: 12.08.2019 kl. 10:09
Produsert av: Kjartan Medaas
Attestert av: Radøy kommune

Orientering om matrikkelbrev

Matrikkelbrevet er hjemlet i «Lov om eigedomsregistrering» (matrikkelova) av 17. juni 2005. Etter definisjonen i matrikkelovens § 3 d) er matrikkelbrevet en attestert utskrift av matrikkelen som viser alle registrerte opplysninger om en matrikkelenhet ved oppgitt dato.

Om fullstendighet og nøyaktighet i matrikkelbrevet

Matrikkelen ble etablert ved konvertering av data fra tidligere registre. Det kan variere hvor gode disse dataene er med hensyn på fullstendighet og nøyaktighet. I enkelte tilfeller kan grensepunkt og grenselinjer mangle helt eller delvis eller være feil registrert. Det kan også være feil og mangler ved registrert bygnings- og adresseinformasjon. Fullstendighet og stedfestingsnøyaktighet er generelt bedre innenfor enn utenfor tettbygd strøk. Vær oppmerksom på at for mange matrikkelenheter og bygg hefter usikkerhet ved arealet som oppgis.

For utfyllende informasjon: www.kartverket.no/matrikkelbrev

Matrikkelenhet

Matrikkelenhetstype: Grunneiendom
Bruksnavn: MANGER ØVRE
Etableringsdato: 10.05.1996
Skyld: 0
Er tinglyst: Ja
Har festegrunner: Nei
Er seksjonert: Nei

Arealrapport

| Tekst | Areal (m2) | Kommentar |
|---------------------------|------------|-----------|
| Beregna areal for 46 / 49 | 1 732,2 | |

Eierforhold

Tinglyste eierforhold


| Rolle | Status | Føds.d./org.nr | Navn | Bruksenhet | Adresse | Andel |
|---------------|--------|----------------|---------------|------------|--------------------------------|-------|
| Hjemmelshaver | | 954748634 | RADØY KOMMUNE | | Radøyvegen 1690 5936 MANGER | 1 / 1 |

Forretninger

| Forretningstype | Årsak til feilretting | Tinglysingsstatus | Tinglysingsstatusdato | Forretningsdato | Matrikkelføringsdato | Signatur |
|--------------------------------------|-----------------------|-------------------|-----------------------|-----------------|----------------------|--------------|
| Oppmålingsforretning/arealoverføring | | Tinglyst | 07.08.2019 | 31.07.2019 | 31.07.2019 | 1260mek |
| | | | | Rolle | Matrikkelenhet | Arealendring |
| | | | | Avgiver | 1260 - 45/322 | -172,4 |
| | | | | Mottaker | 1260 - 46/49 | 172,4 |
| Annen forretningstype | | | | 31.07.2019 | 31.07.2019 | 1260mek |
| Kart- og delingsforretning | | | | 10.05.1996 | | MH |
| | | | | Rolle | Matrikkelenhet | Arealendring |
| | | | | Avgiver | 1260 - 46/14 | -1 559,4 |
| | | | | Mottaker | 1260 - 46/49 | 1 559,4 |


Oversiktskart for 46 / 49

Målestokk 1:1 000
EUREF89 UTM Sone 32

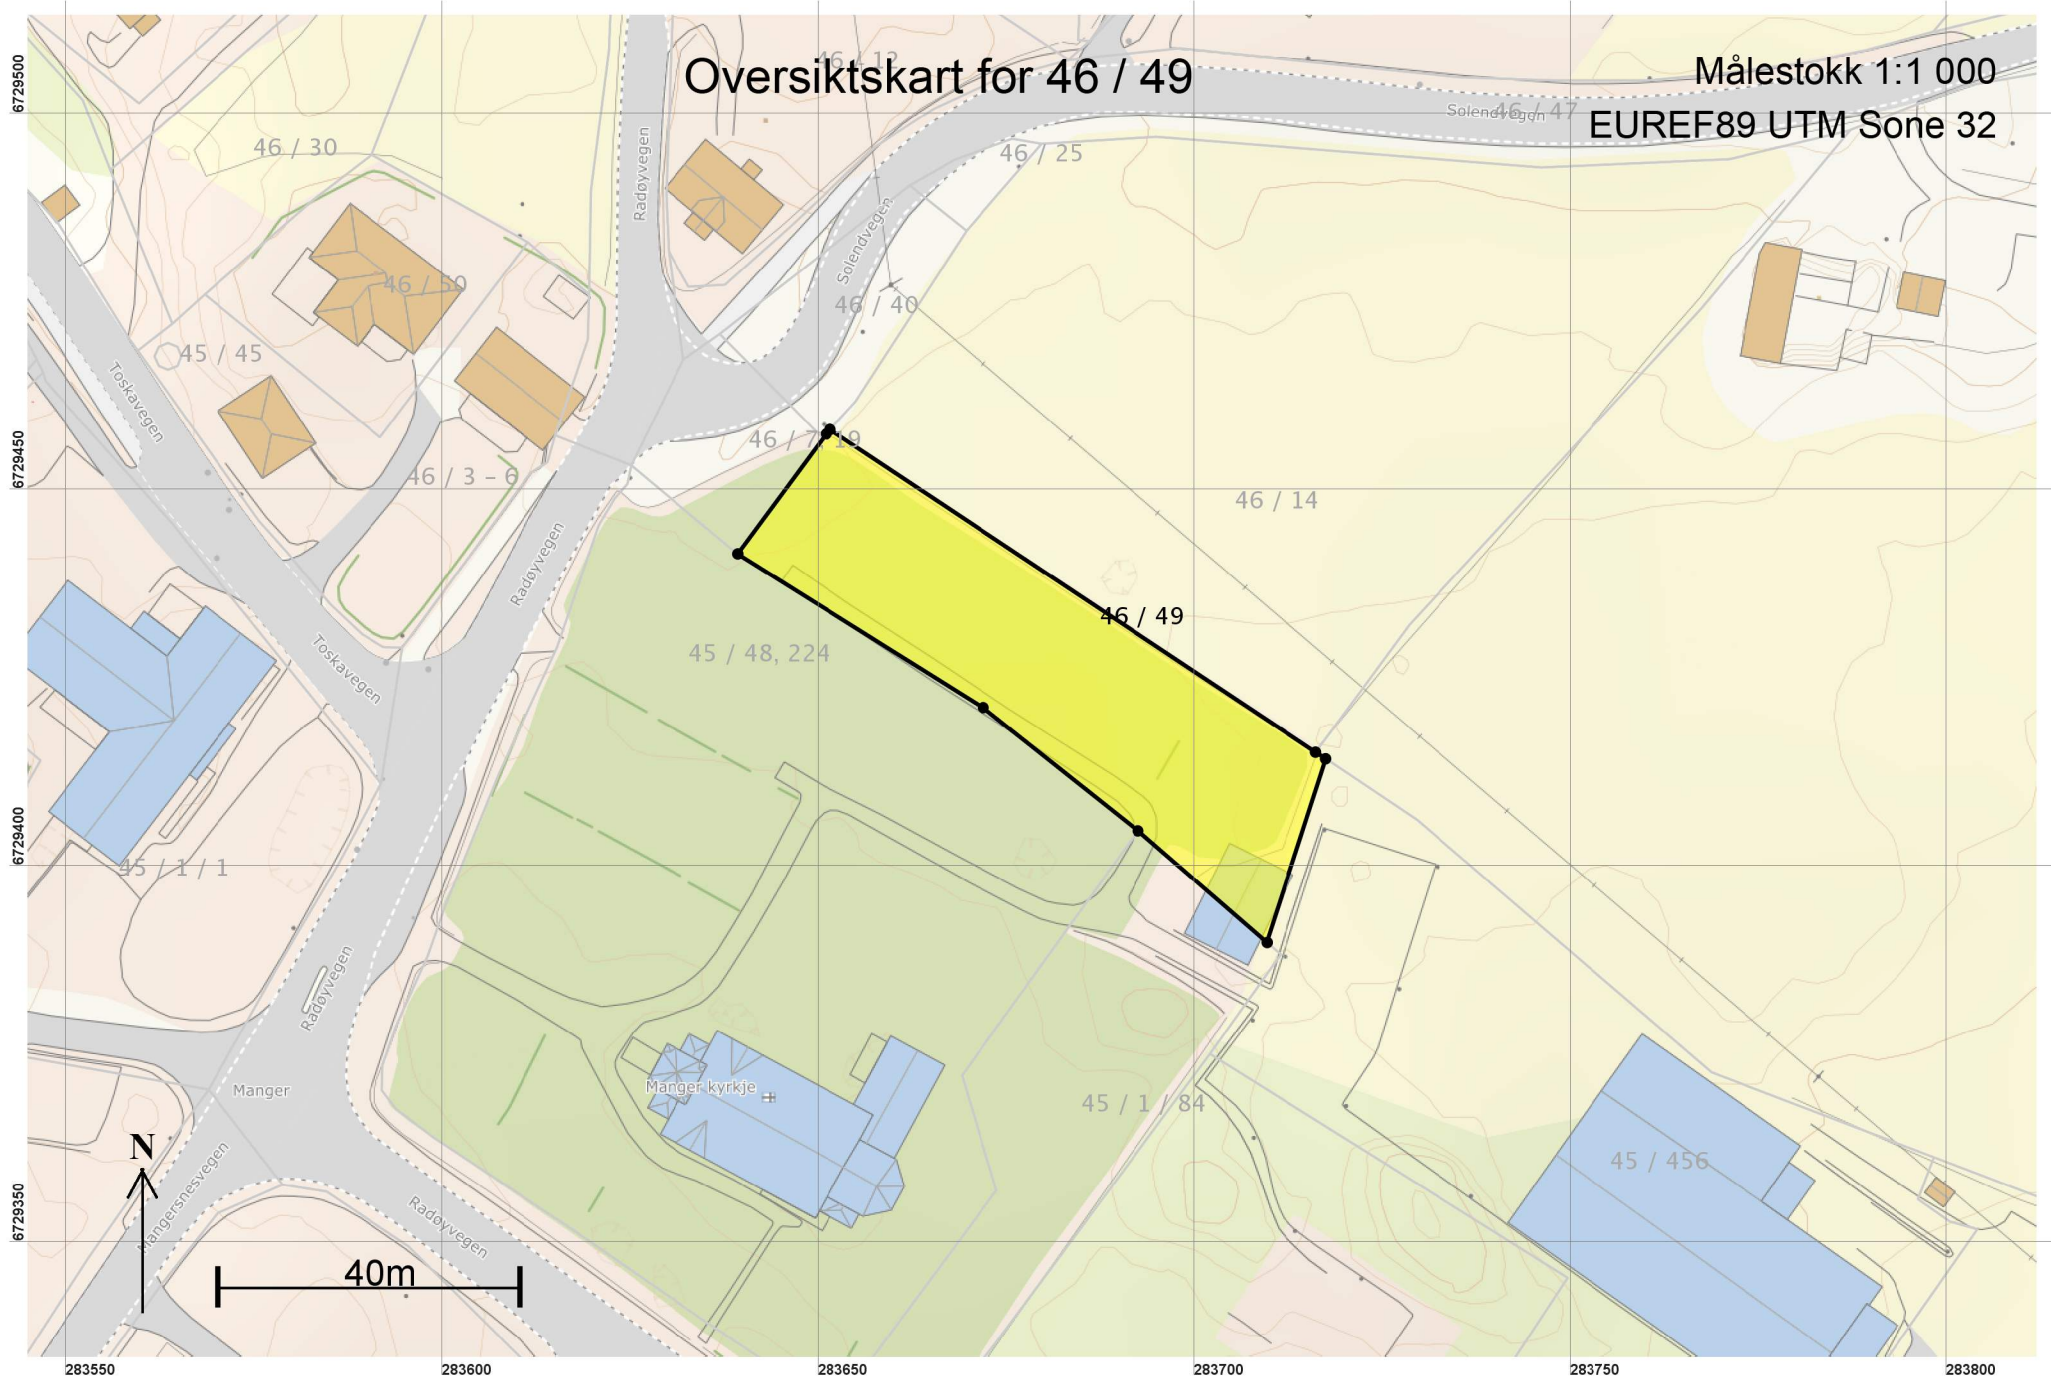

Teig 1 (Hovedteig) 46 / 49

Målestokk 1:500
EUREF89 UTM Sone 32

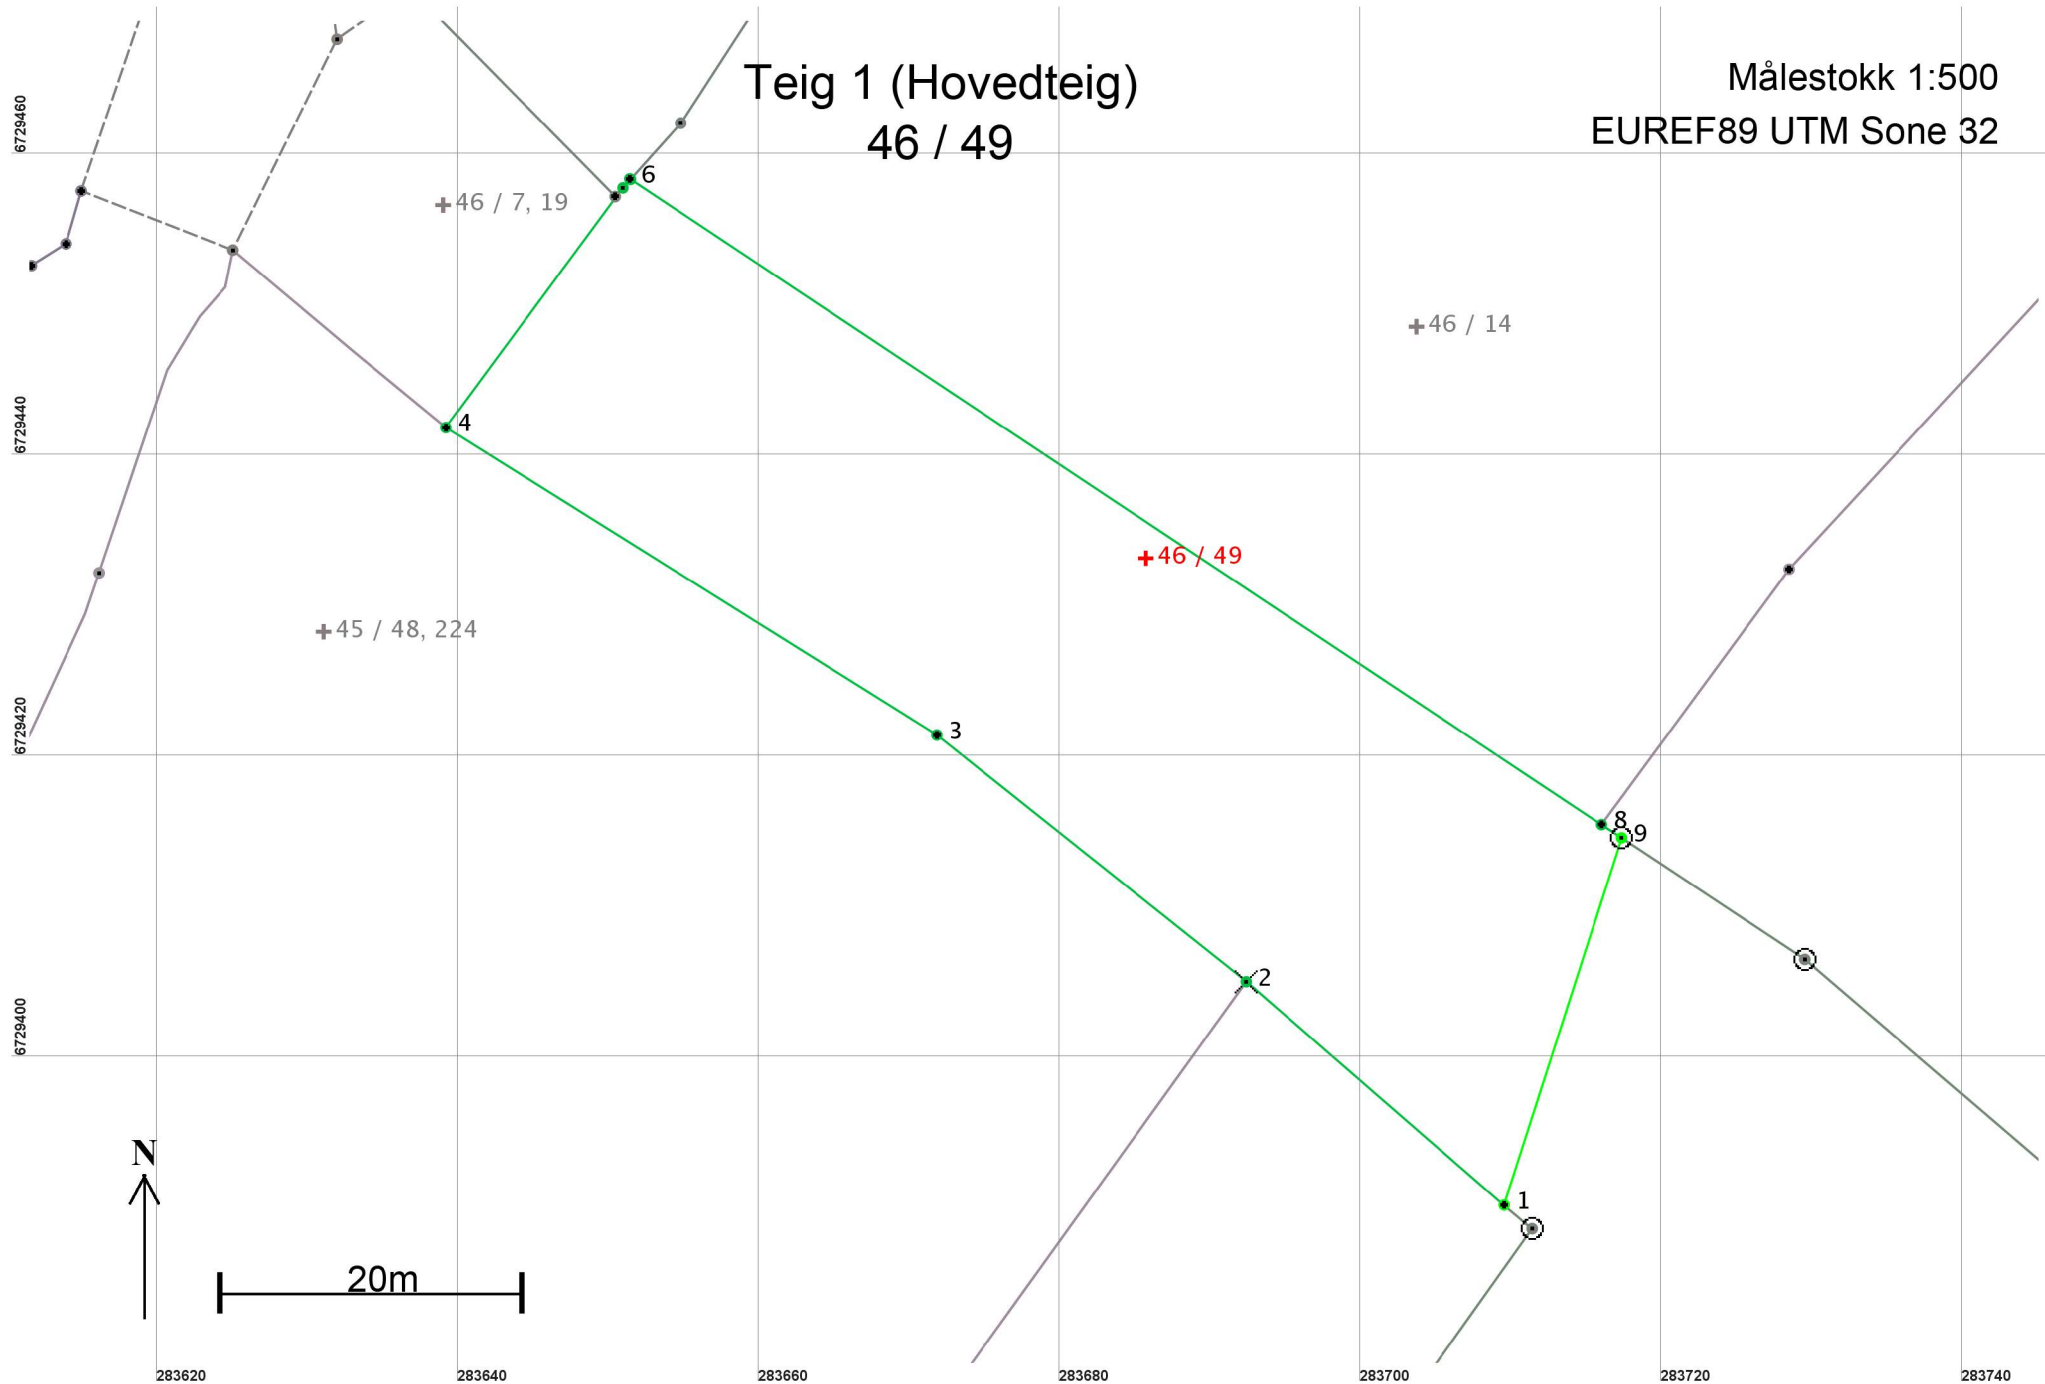

Areal og koordinater

Areal: 1 732,2

Arealmerknad:

Representasjonspunkt: Koordinatsystem: EUREF89 UTM Sone 32

Nord: 6729434

Øst: 283686

Grensepunkt / Grenselinje

Ytre avgrensing

| Løpenr | Nord | Øst | Grensemerke nedsatt i / Lengde | Grensepunkttype / Hjelpelinjetype | Målemetode | Nøyaktighet | Radius |
|--------|------------|-----------|-----------------------------------|--|---|-------------|--------|
| 1 | 6729390,57 | 283709,53 | Ikke spesifisert 22,66 | Umerket Ikke hjelpelinje | 96 GPS kinematisk (Real time kinematic) | 10 | |
| 2 | 6729405,40 | 283692,40 | Fjell 26,28 | Kors Ikke hjelpelinje | 10 Terrengmålt | 14 | |
| 3 | 6729421,78 | 283671,85 | Ikke spesifisert 38,46 | Umerket Ikke hjelpelinje | 10 Terrengmålt | 14 | |
| 4 | 6729442,19 | 283639,25 | Ikke spesifisert 19,78 | Gjerdestolpe Ikke hjelpelinje | 10 Terrengmålt | 14 | |
| 5 | 6729458,10 | 283651,00 | Ikke spesifisert 0,75 | Geometrisk hjelpepunkt Ikke hjelpelinje | 10 Terrengmålt | 14 | |
| 6 | 6729458,70 | 283651,45 | Ikke spesifisert 0,06 | Annen detalj Ikke hjelpelinje | 10 Terrengmålt | 14 | |
| 7 | 6729458,66 | 283651,50 | Ikke spesifisert 77,43 | Ukjent Ikke hjelpelinje | 10 Terrengmålt | 14 | |
| 8 | 6729415,83 | 283716,00 | Ikke spesifisert 1,59 | Annen detalj Ikke hjelpelinje | 10 Terrengmålt | 14 | |
| 9 | 6729414,95 | 283717,33 | Jord 25,60 | Offentlig godkjent grensemerke Ikke hjelpelinje | 96 GPS kinematisk (Real time kinematic) | 10 | |