


**Tiltaket omfattar:**

- C 1
- CV 1-3
- H 1
- PP 1
- P 2
- Alle vegar i reguleringsplanen
- Sti iht. reguleringsplan
- Sanitæranlegg
- Servicebygg (S1)
- Fellesstove for gjestar
- Midlertidig leikeareal

**Tiltaket omfattar ikkje:**

- Areal på gbnr: 97/7 utover P 2

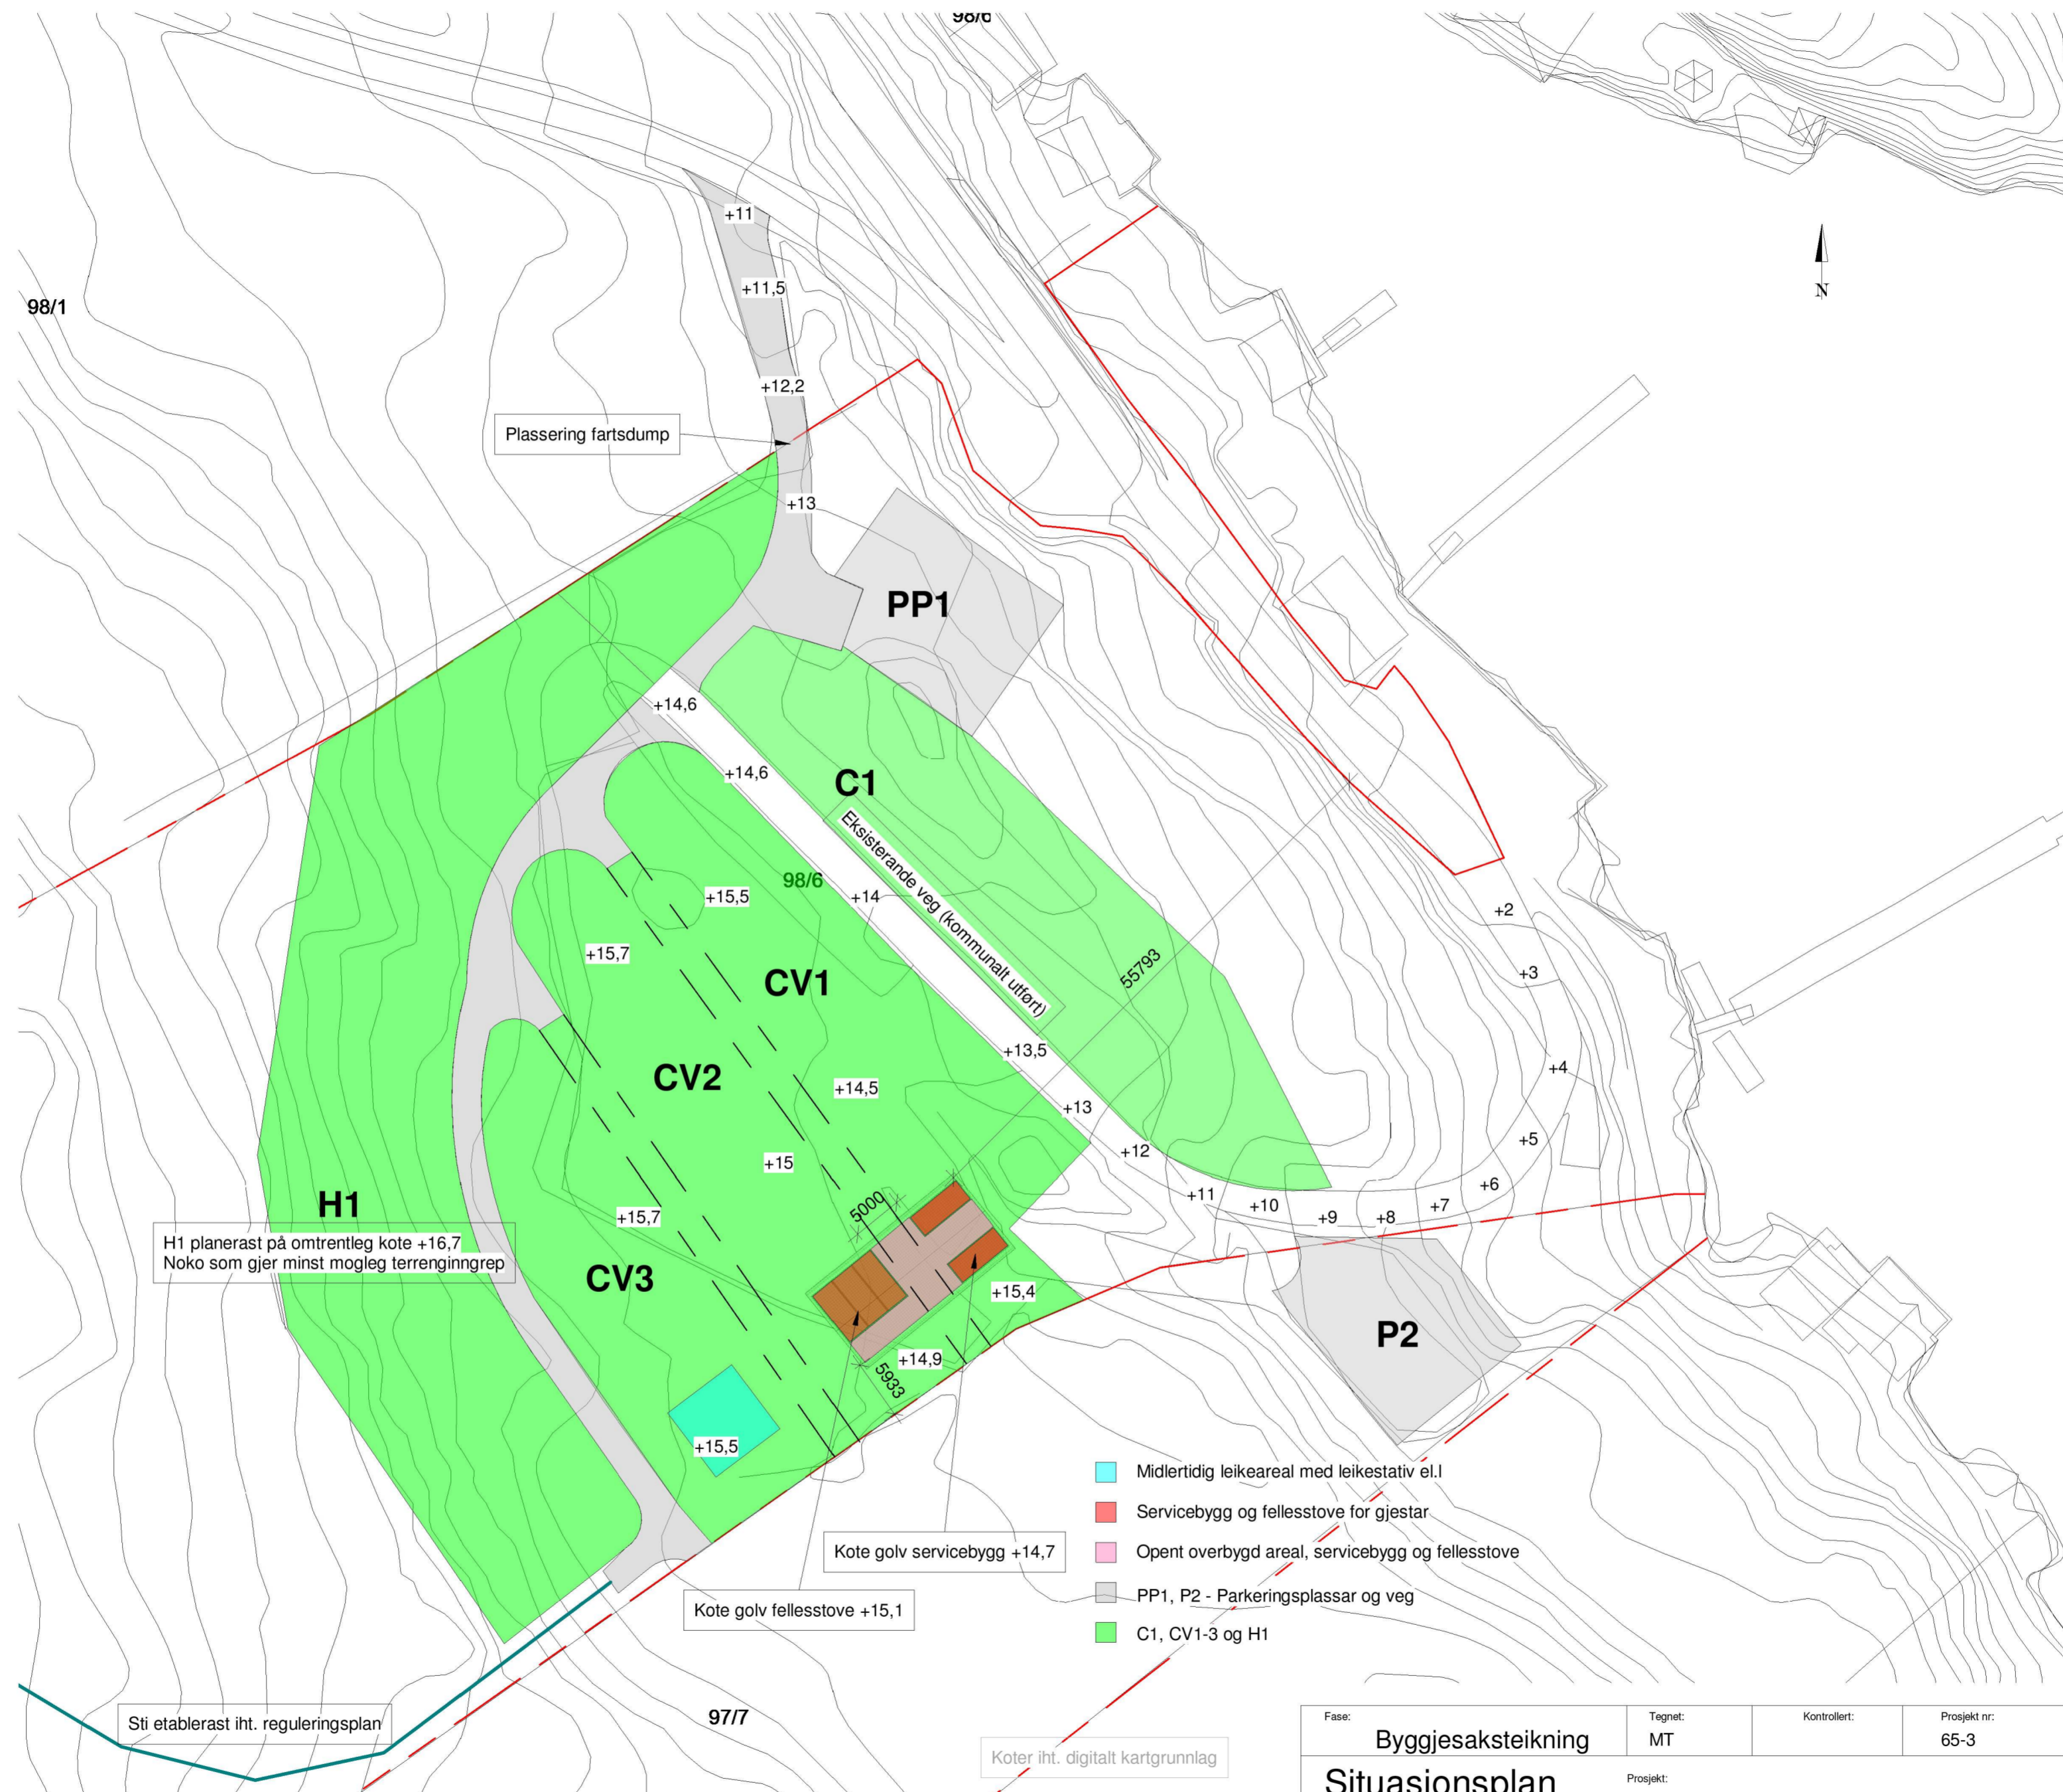

Fase:	Byggesaksteikning	Tegnet:	MT	Kontrollert:		Prosjekt nr:	65-3	Dato:	20/11/19	Målestokk:	1:500	Format:	A2
Situasjonsplan		Prosjekt: Sletta Kai & Fritid											
Tiltakshavar:		Gnr 98 / Bnr 6											
Roald Straume		BIM koordinator											
Sjøbrekka 1, 5939 Sletta		Hammar-Kameratane AS											
		Hella 50, 5936 Manger											
		kontor@hamm-kam.no											
		995 46 989											



- Midlertidig leikeareal med leikestativ el.l
- Servicebygg og fellesstove for gjestar
- Opent overbygd areal, servicebygg og fellesstove
- PP1, P2 - Parkeringsplassar og veg
- C1, CV1-3 og H1

Fase:	Byggesaksteikning	Tegnet:	MT	Kontrollert:		Prosjekt nr.:	65-3	Dato:	20/11/19	Målestokk:	1:500	Format:	A2
Situasjonsplan med reguleringsplan		Sletta Kai & Fritid											
		Gnr 98 / Bnr 6											
Tiltakshavar:	Roald Straume		BIM koordinatør										
	Sjøbrekka 1, 5939 Sletta		Hammar-Kameratane AS Hella 60, 5936 Manger										
			kontor@hamm-kam.no 995 46 989										

