

**MERKNADER GENERELT**

Alle mål gitt som mm. Koter er gitt som m.  
NB! ALLE MÅL OG KOTEHØYDER SKAL KONTROLLERES PÅ STEDET  
FORUTSATT FUNDAMENTERING PÅ GODE, BEREDYKTIGE MASSER

**MERKNADER LASTER**

BYGNINGSDEL:	NYTTELAST (PUNKTLAST)	NYTTELAST	SNØLAST	VINDLAST
PLATTFORM	1250 kN	-	-	-

NBI EGENLAST FRA KONSTRUKSJONEN KOMMER I TILLEGG

LASTER OG LASTFAKTORER I.H.T. NS-EN 1990/1991

SNØLAST, KARAKTERISTISK:	-	-
VINDLAST:	-	-
FÅLTLEIGHETSKLASSE:	-	-
DIMENSJONERENDE BRUKSTID:	50	-

**MERKNADER BETONG**

BYGNINGSDEL:	EKSPONERINGS- KLASSE	BESTANDIGHETS- KLASSE	BETONG- FASTHET	OVERDEKNING
FUNDAMENTER	XF4 + XS3	MF45	B45	50mm
PLATTFORMDEKKE	XF4 + XS3	MF45	B45	50mm
DEKKESTØP	XF4 + XS3	MF45	B45	50mm

UTFØRELSE OG KONTROLL I.H.T. NS-EN 13770

TOLERANSEKLASSE:	KONSTRUKSJONSKLASSE 1 - OVERPLATE D
KONTROLLKLASSE:	NORMAL
KLORIDKLASSE:	Cl 0,4
Decks:	20mm
TILLATT AVVIK OVERDEKNING:	±10mm
ARMERINGSKVALITET GENERELT:	B500C
ARMERINGSKVALITET NETT:	B500A
AVFANG AV HJØRNER:	KUN VED ANGVISELSE

**MERKNADER STÅL**

BYGNINGSDEL:	STÅLKVALITET	OVERFLATEREHANDLING I.H.T. EN ISO 12944
HEA, IPE, HUP	S355J2G4	I.H.T. NORSK OFFSHORE STANDARD
PLATER	S355J2H	I.H.T. NORSK OFFSHORE STANDARD
BOLTER	S355J2K3 kv 8.8	I.H.T. NORSK OFFSHORE STANDARD

UTFØRELSE OG KONTROLL I.H.T. NS-EN 1090

SVEISER:	KLASSE B
SVEISEKVALITET:	KLASSE B
DELSOM IKKE ANNET ER ANGITT SKAL ALLE SKØTER SVEISES TIL FULL KAPASITET TILSVARENDE MINSTE TVERSNITTET	

BRANNSISLERING:	-
KRITISK BRANNTEMPERATUR:	-
BRANNTILSTAND:	-

**MERKNADER PÅ TEGNING**

**HENVISNINGER**

TEGN. NR.	TEGNING TITTEL



- ▶ DOKUMENTASJONSTEGNING
- ▶ ARBEIDSTEGNING
- ▶ TILBUDSTEGNING
- ▶ FORELØPIG TEGNING

REV.	REVISJONSGRUNN	REV. DATO	TEGN./KONTR.
B	JUSTERT FALL, TILFØYD SNITT	20.05.2014	MA
A	ARBEIDSTEGNING	12.05.2014	MA

RADØYGRUPPEN	12.05.2014
PLATTFORM MOT SJØ	MA HF
PLATTFORMDEKKE	1:50
PROJEKT NR. 14010	TEGN. NR. B104



H2 Byggeteknikk as  
Bjørnsrudveien 10, 4150 Skjerve  
Postboks 1234, 4150 Skjerve, 4150 Skjerve  
Telefon: 02 28 88 20 - www.h2.no

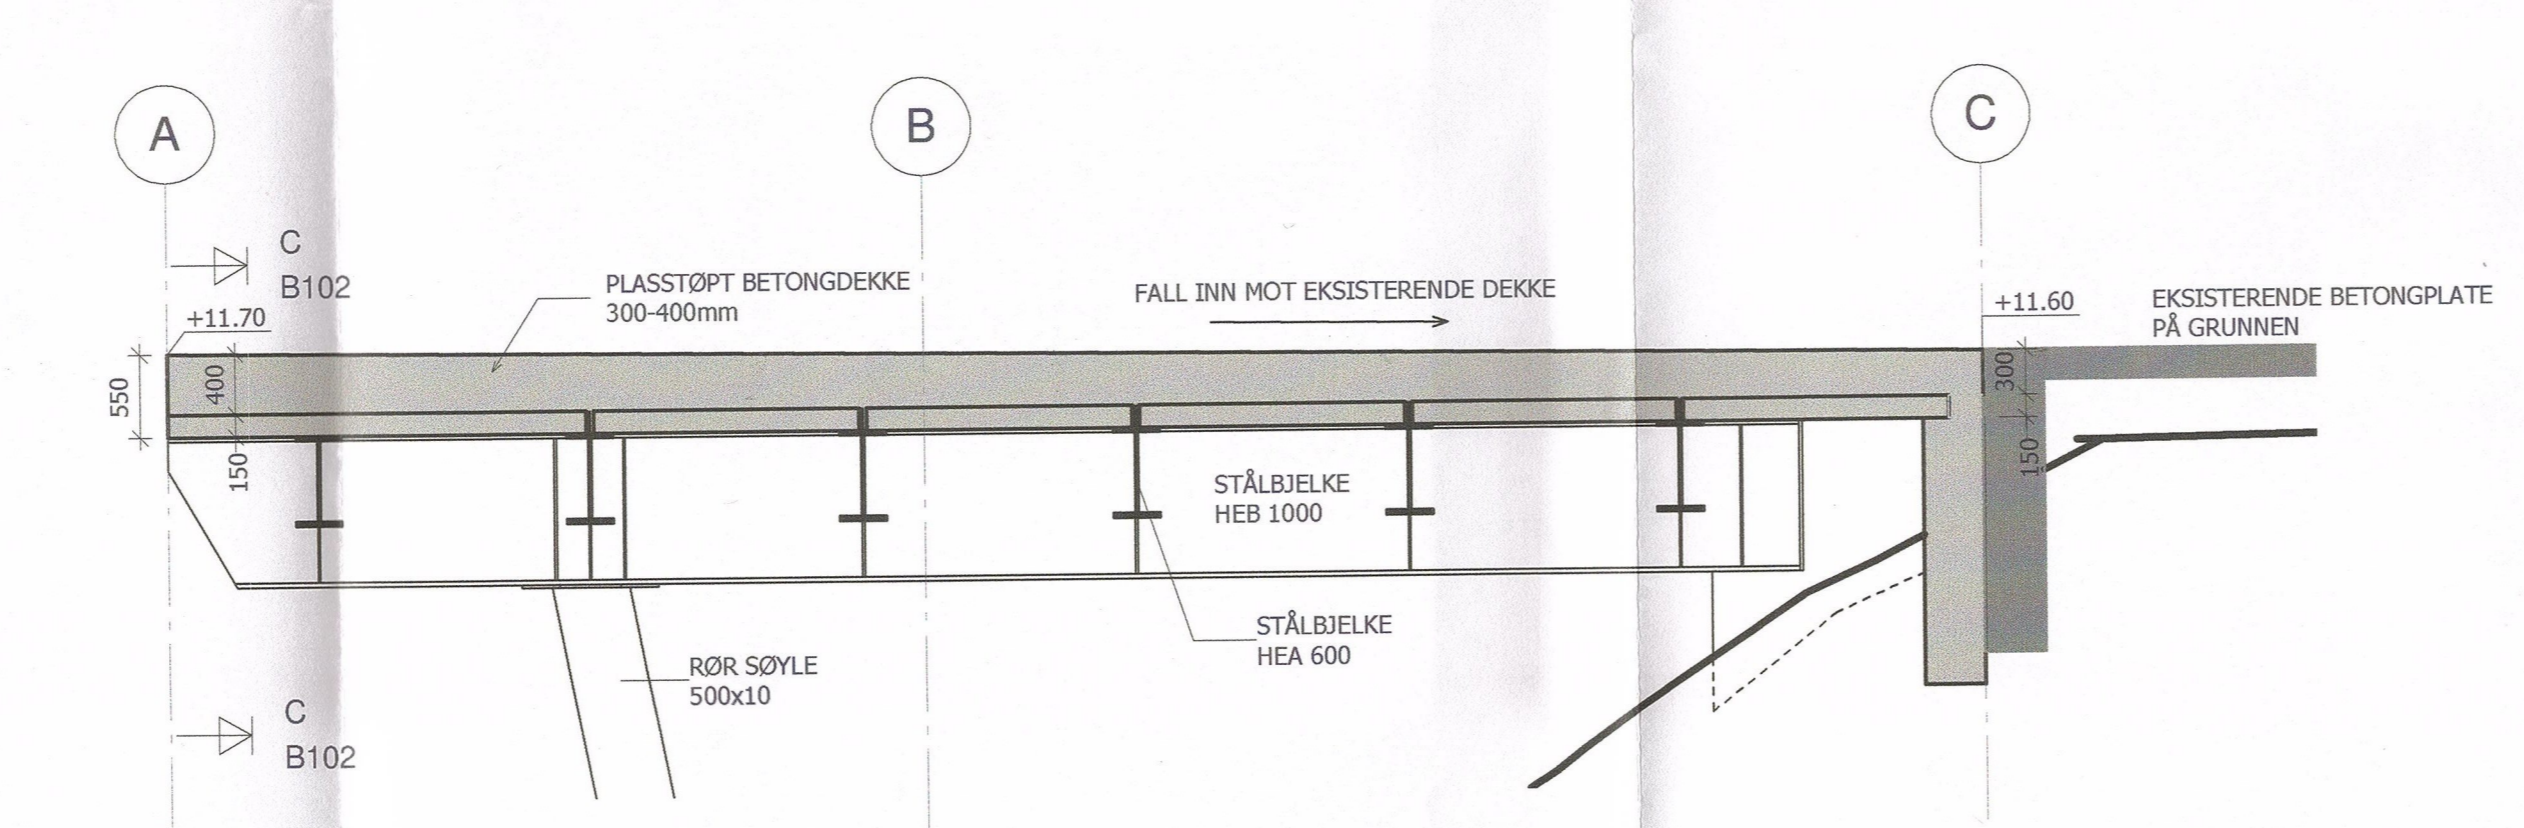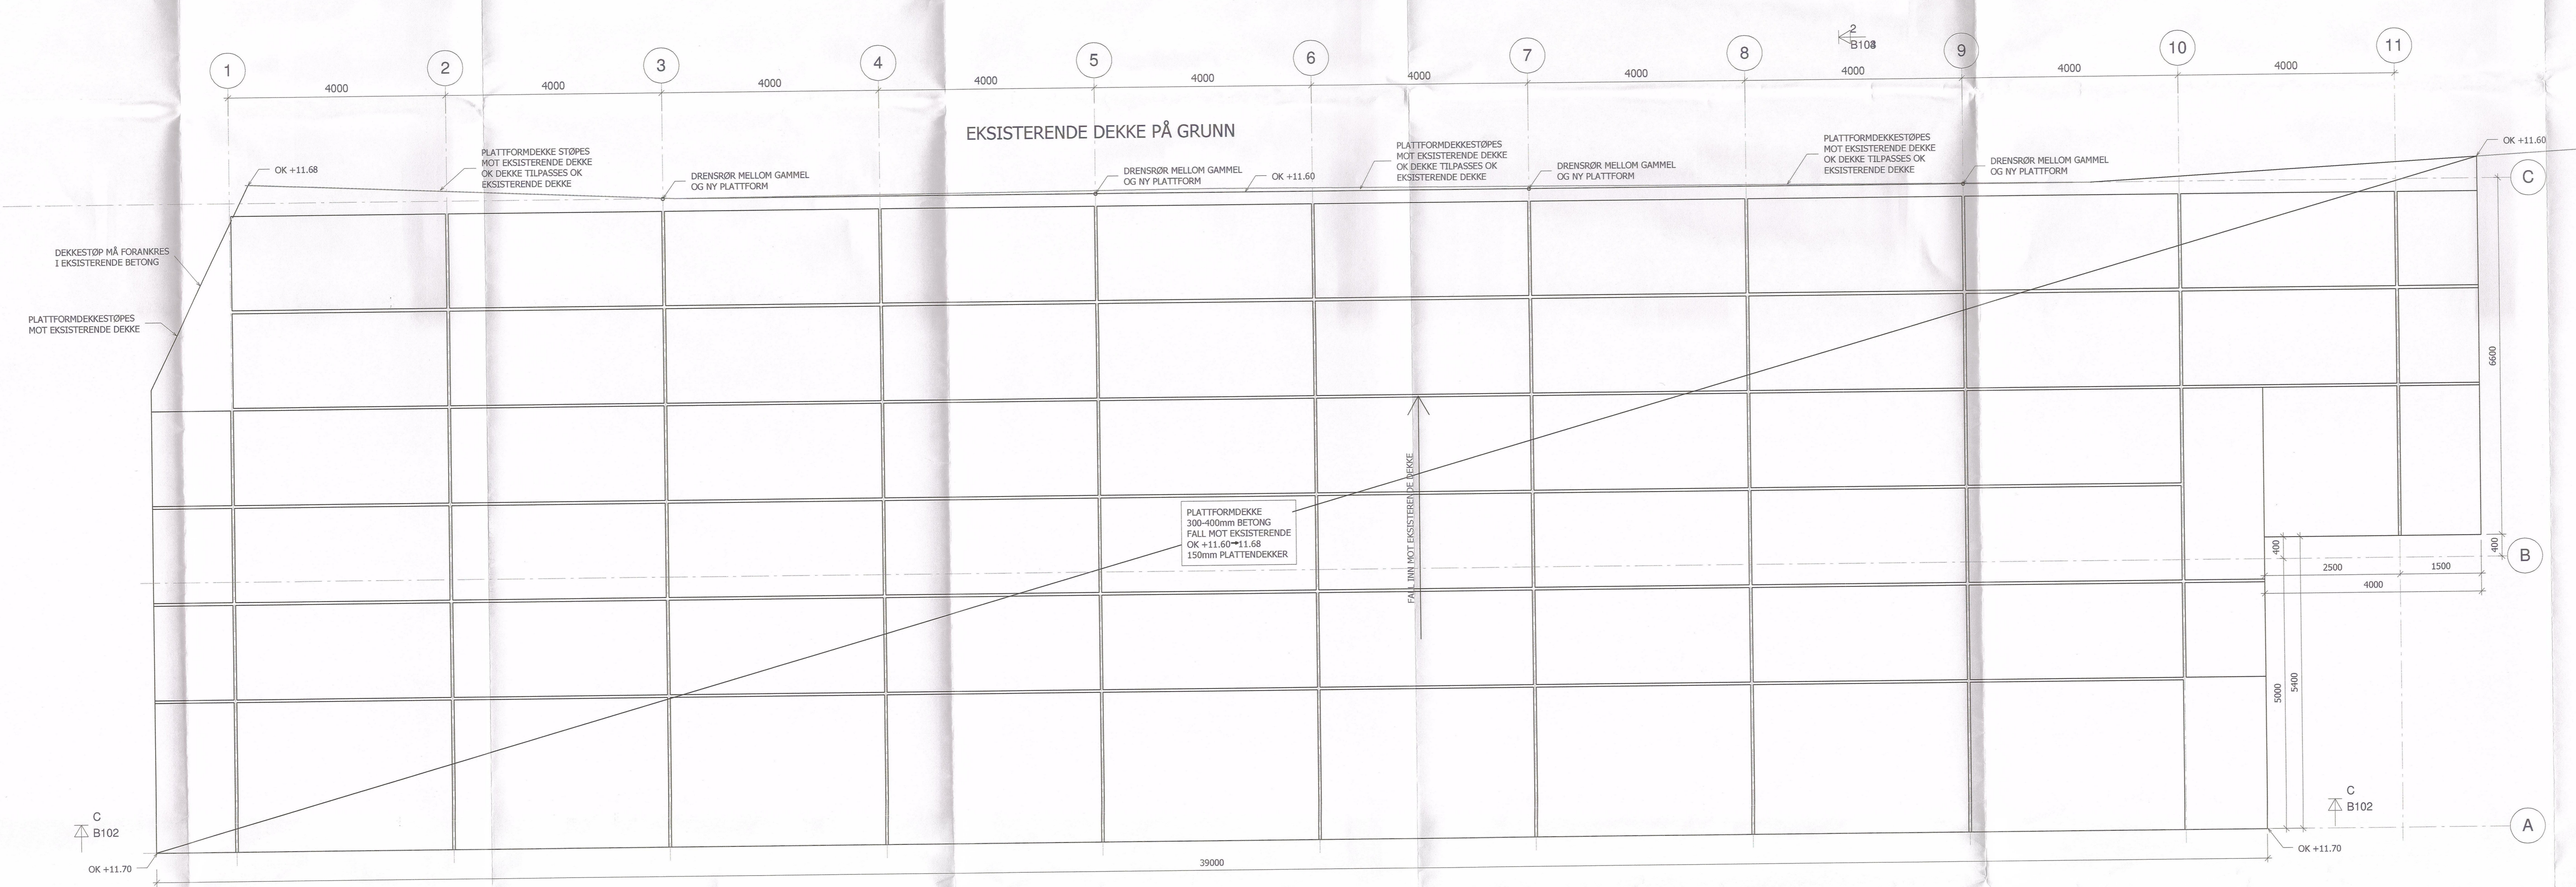

**SNITT E**  
1 : 50