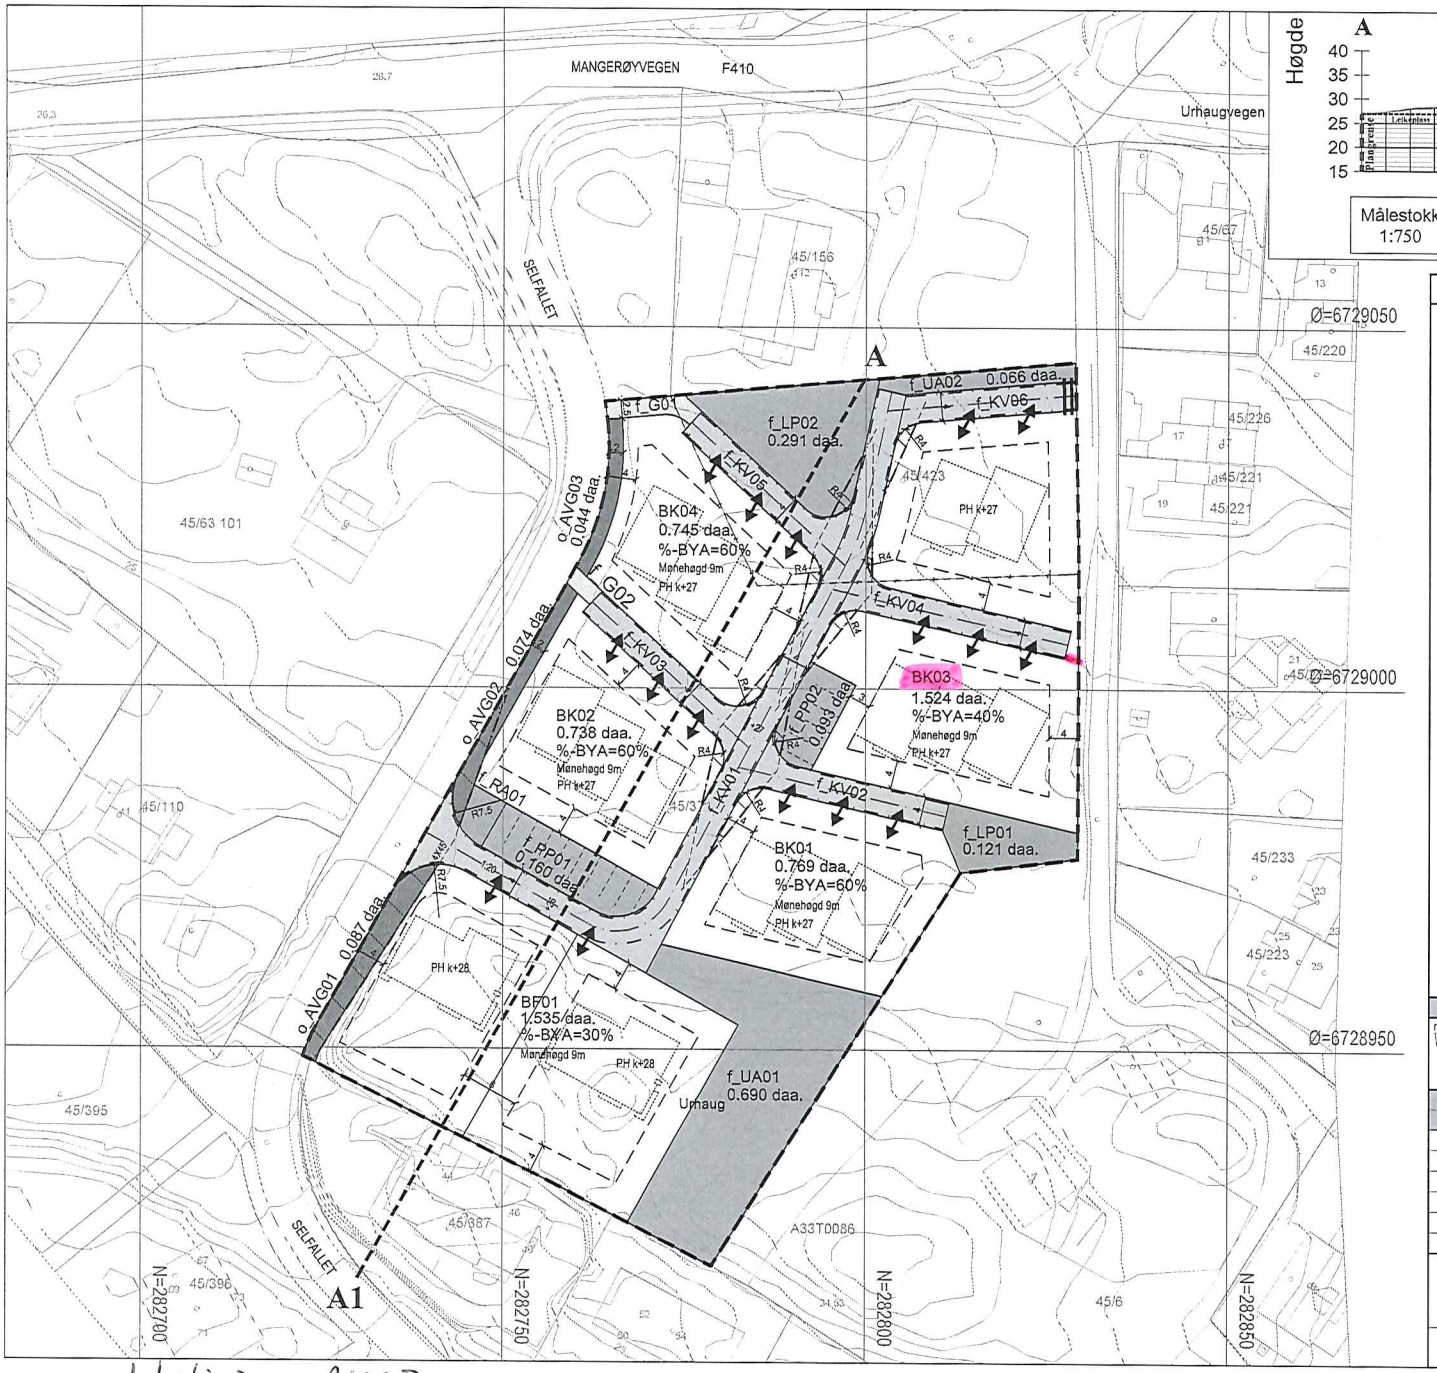

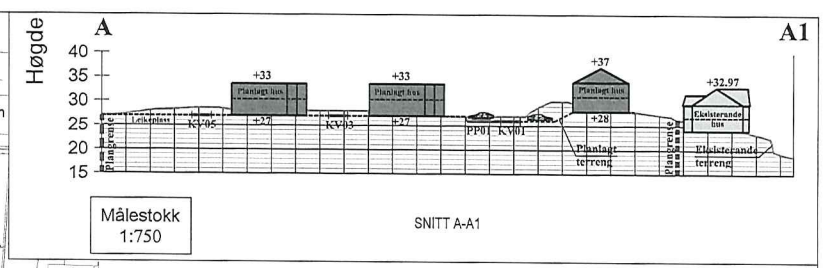

Målestokk 1:750

SNITT A-A1

TEIKNFORKLARING

Plankart 1 av 1

SOSI ver. 4,5

AREALFØREMÅL (PBL §12-5)

BYGNINGAR OG ANLEGG (PBL §12-5 nr.1)

- BF — Bustader-frittliggjande (1111)
- BK — Bustader-konsentrerte (1112)
- RA — Renovasjonsanlegg (1550)
- UA — Uteopphald (1600)
- LP — Leikeplass (1610)

SAMFERDSELSANLEGG OG TEKNISK INFRASTRUKTUR (PBL §12-5 nr. 2)

- KV — Køyreveg (2011)
- G — Gangveg (2016)
- AVG — Anna veggrunn - grøntareal (2019)
- PP — Parkeringsplassar (2082)

OMSYNSSONE (PBL §12-6 JF.§11-8)

SIKRINGS-, STØY- OG FARESONER (PBL §11-8a)

Sikringssoner

- H140 — Frisiktsone ved veg (140)

JURIDISKE TEKSTAR, LINJE- OG PUNKTSYMBOL

(JF. REGULERINGSFØRESEGNER)

- Plangrense (RpGrense)
- Føremålsgrense (RpForemålGrense)
- Sikringgrense, (RpSikringGrense)
- Regulert tomtegrense (1203)
- Eigedomsgrense som skal opphevast (1204)
- Byggegrense (1211)
- Regulert senterlinje (1221)
- Frisiktlinje (1222)
- Regulert kant køyrebane (1223)
- Stenging av avkøyrsel (1241)
- Måle og avstandslinje (1259)
- o_ Offentleg arealføremål
- f_ Felles arealføremål
- +27 Høgd veg
- PH k+mm Planeringshøgde

ILLUSTRASJON

- Illustrasjonslinje bygg
- Illustrasjonslinje parkeringsfelt
- Avkøyrsel

BASISKART

- Eigedomsgrense (4011)

Geodetisk grunnlag: UTM32_Euref 89
Geodetiske høydegrunnlag: NN1954
Uttaksdato basiskart: 04.03.2013

Kartmålestokk: 1:500 @ A2
Ekvidistanse : 1m

0 — 25m

Reguleringsplan, detaljregulering for:

RADØY KOMMUNE, Selfallet, gnr. 45, bnr.371, 423 m.fl.
Selfallet nord
Nasjonal arealplanID: 1260_2013000100

Sakshandsaming i følgje plan- og bygningslova

Saksgang	Dato	Plankart datert	Føresegner datert
Kunngjering oppstart	21.03.13	———	———
Offentleg ettersyn, vedtak	dd.mm.åå	dd.mm.åå	dd.mm.åå
Offentleg ettersyn, fra - til	dd.mm.åå	dd.mm.åå	dd.mm.åå
2.gangs handsaming, vedtak	dd.mm.åå - dd.mm.åå	dd.mm.åå	dd.mm.åå
Radøy kommunestyre, vedtak	**dd.mm.åå**	**dd.mm.åå**	**dd.mm.åå**
Kunngjering vedtatt reguleringsplan	dd.mm.åå	dd.mm.åå	dd.mm.åå
Utarbeidd av: Ard arealplan, Domkirkegaten 3, 5017 Bergen	Forslagsstiller: Rr Ulvatn Eiendom AS	Radøy kommune saksnummer	xxxxx/xxxx
		Siste revisjonsdato plankart	08.05.2014

Det vert stadfesta at plankartet er i samsvar med kommunestyret sitt vedtak:

Sekretærleder

delelinje BK03

13.11.14