




# Norsk Eiendomsinformasjon as


Kommune: 1260 Radøy  
Eiendom: 1260/48/27




Målestokk 1:1000  
Dato: 15.11.2013




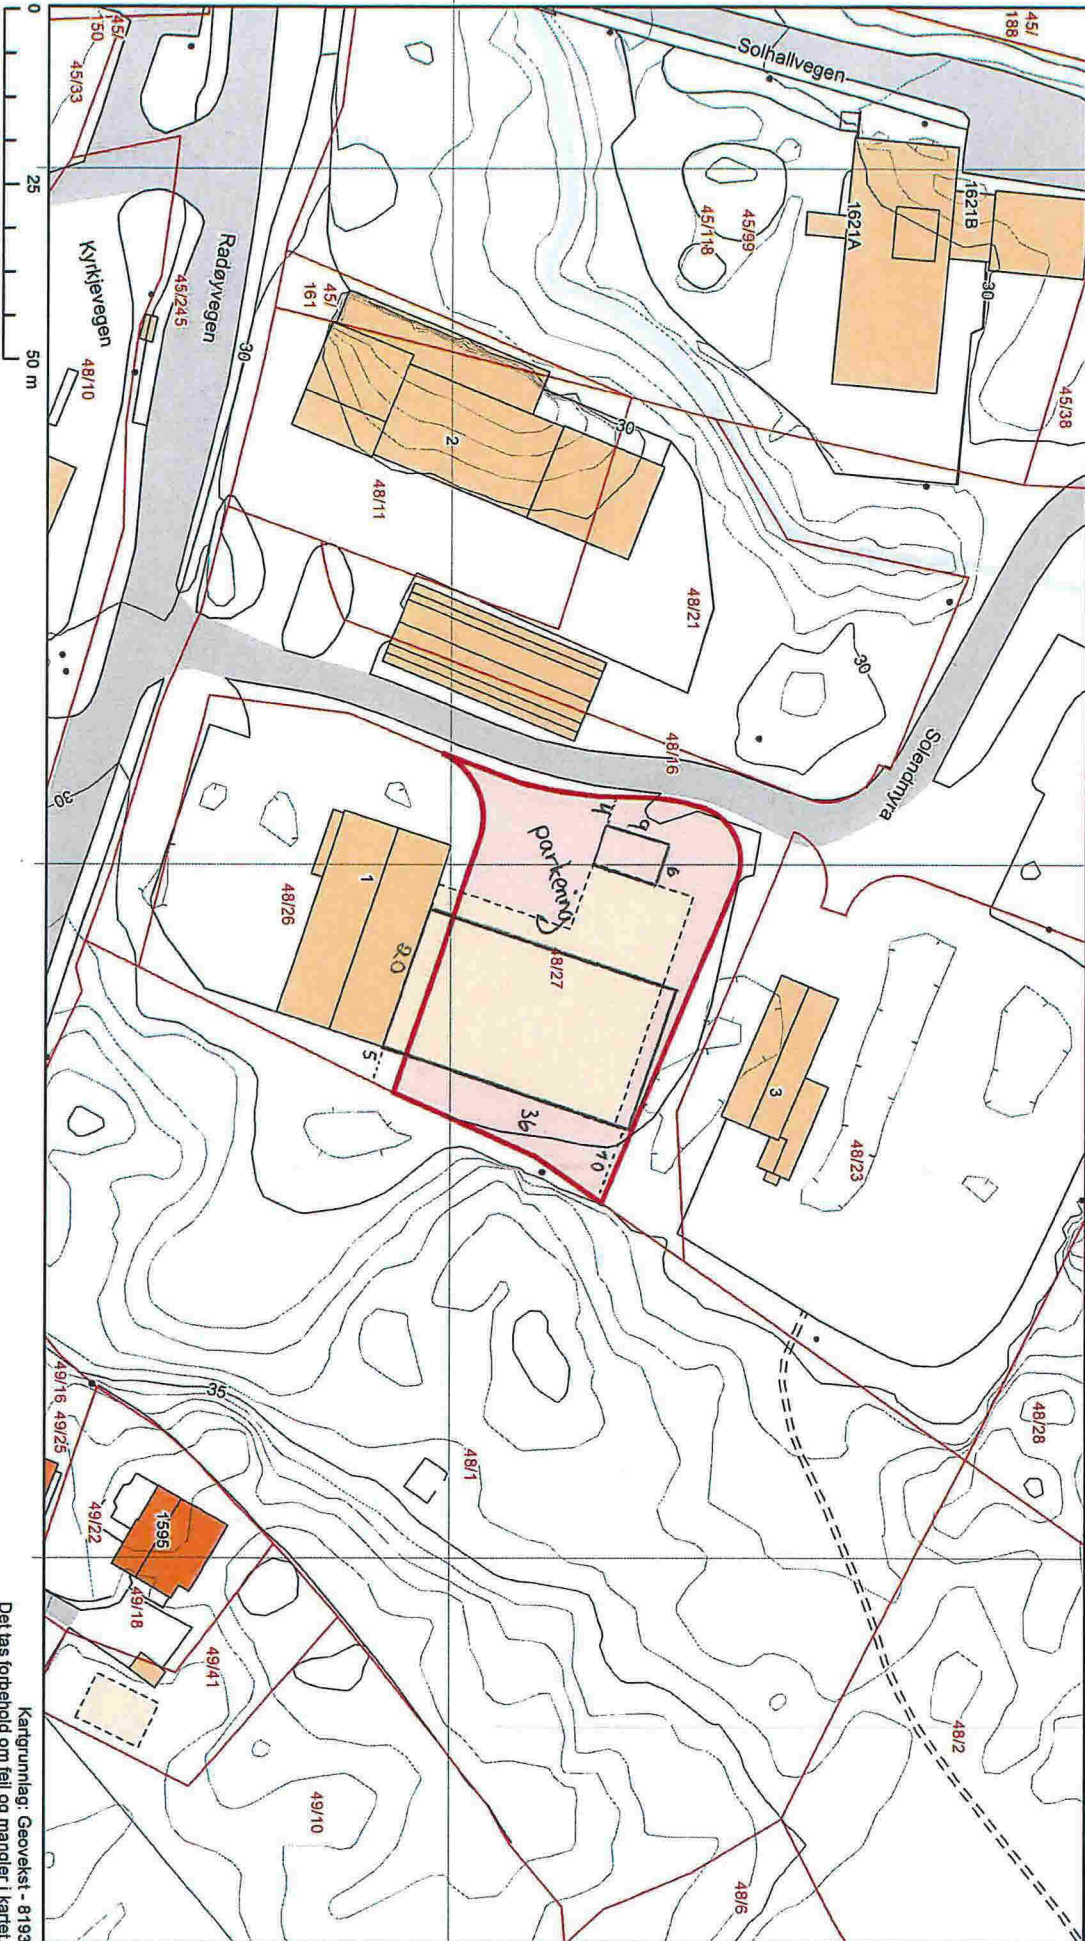


Kartgrunnlag: Geovekst - 8193  
Det tas forbehold om feil og mangler i kartet.  
Kartet kan ikke benyttes i byggesaksbehandling.

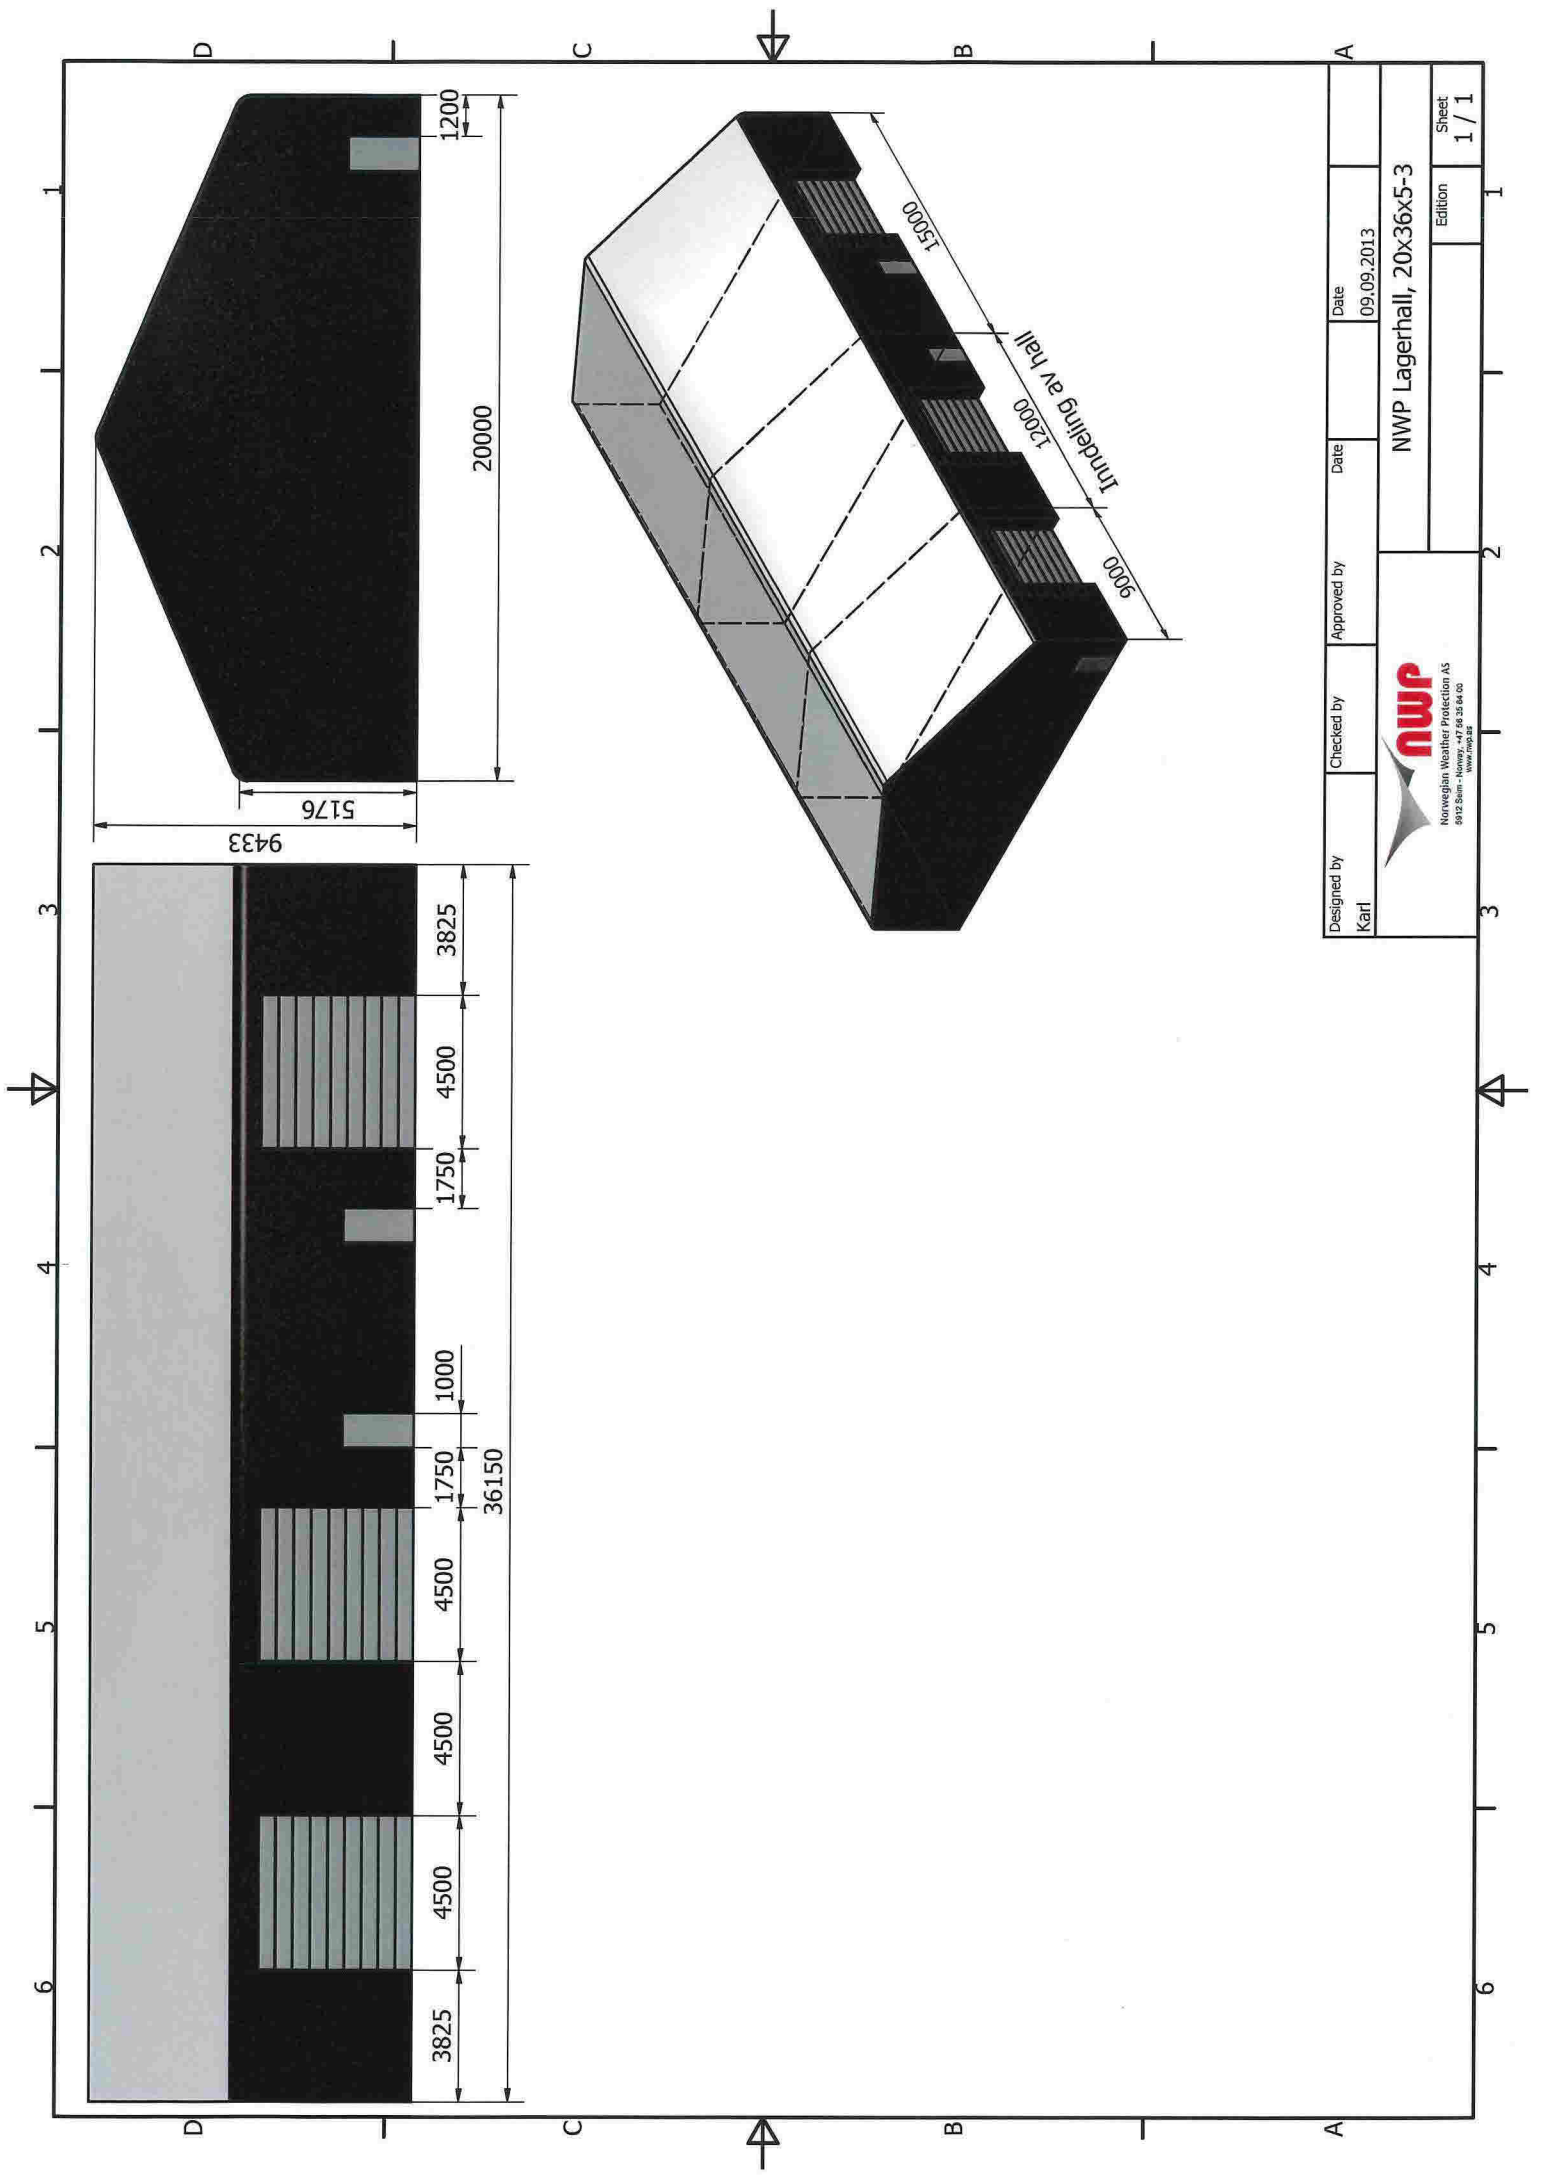


Designed by Karl	Checked by	Approved by	Date 09.09.2013	Date 09.09.2013
 <b>NWP</b> Norwegian Weather Protection AS <small>6912 Senn - Norway - +47 98 38 38 00          Norway</small>			<b>NWP Lagerhall, 20x36x5-3</b>	
			Edition 1 / 1	Sheet 1 / 1

Prosjekt: Saltlager Møn

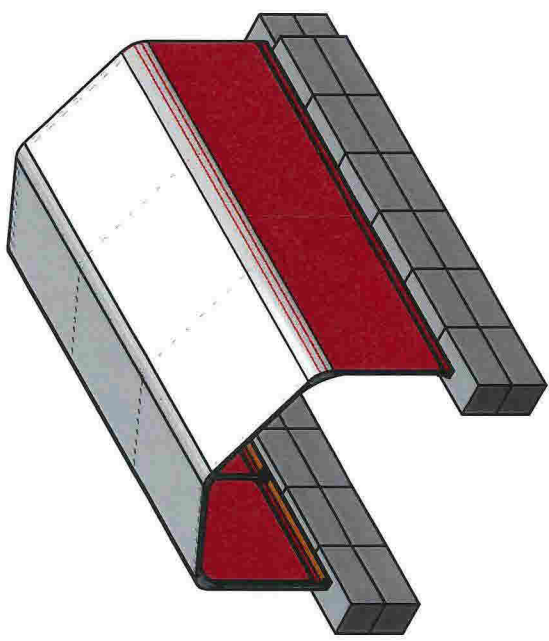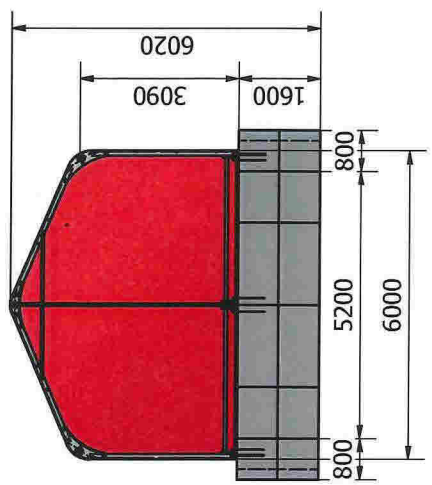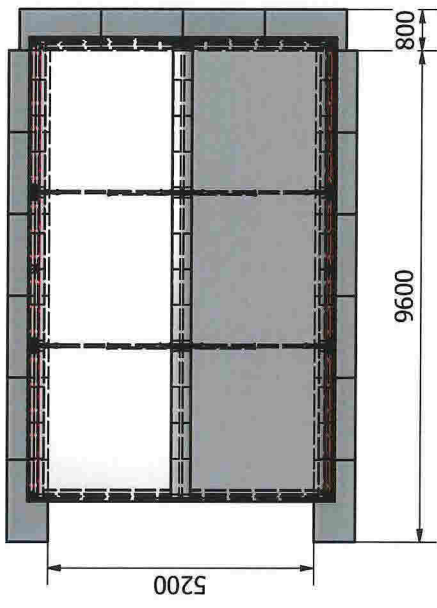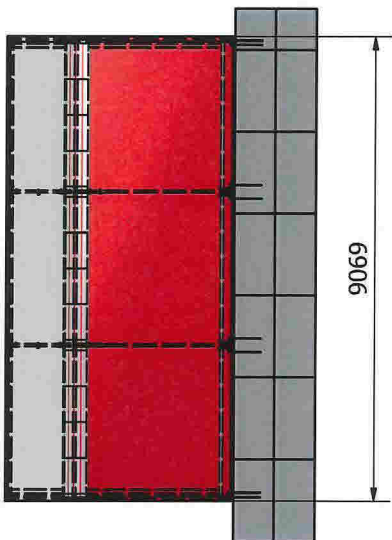

Contents in this drawing are the property of Norwegian Weather Protection AS and may not be copied, distributed, reproduced, published, displayed, posted, transmitted or sold in any form or by any means, in whole or in part, without NWP AS's prior written permission.

Designed by Karl	Checked by	Approved by	Date 05.02.2014
 Norwegian Weather Protection AS 9912 Sørreim - Åkershus www.nwp.no			Edition 1 / 1