


HOH.

VEDLEGG E-2

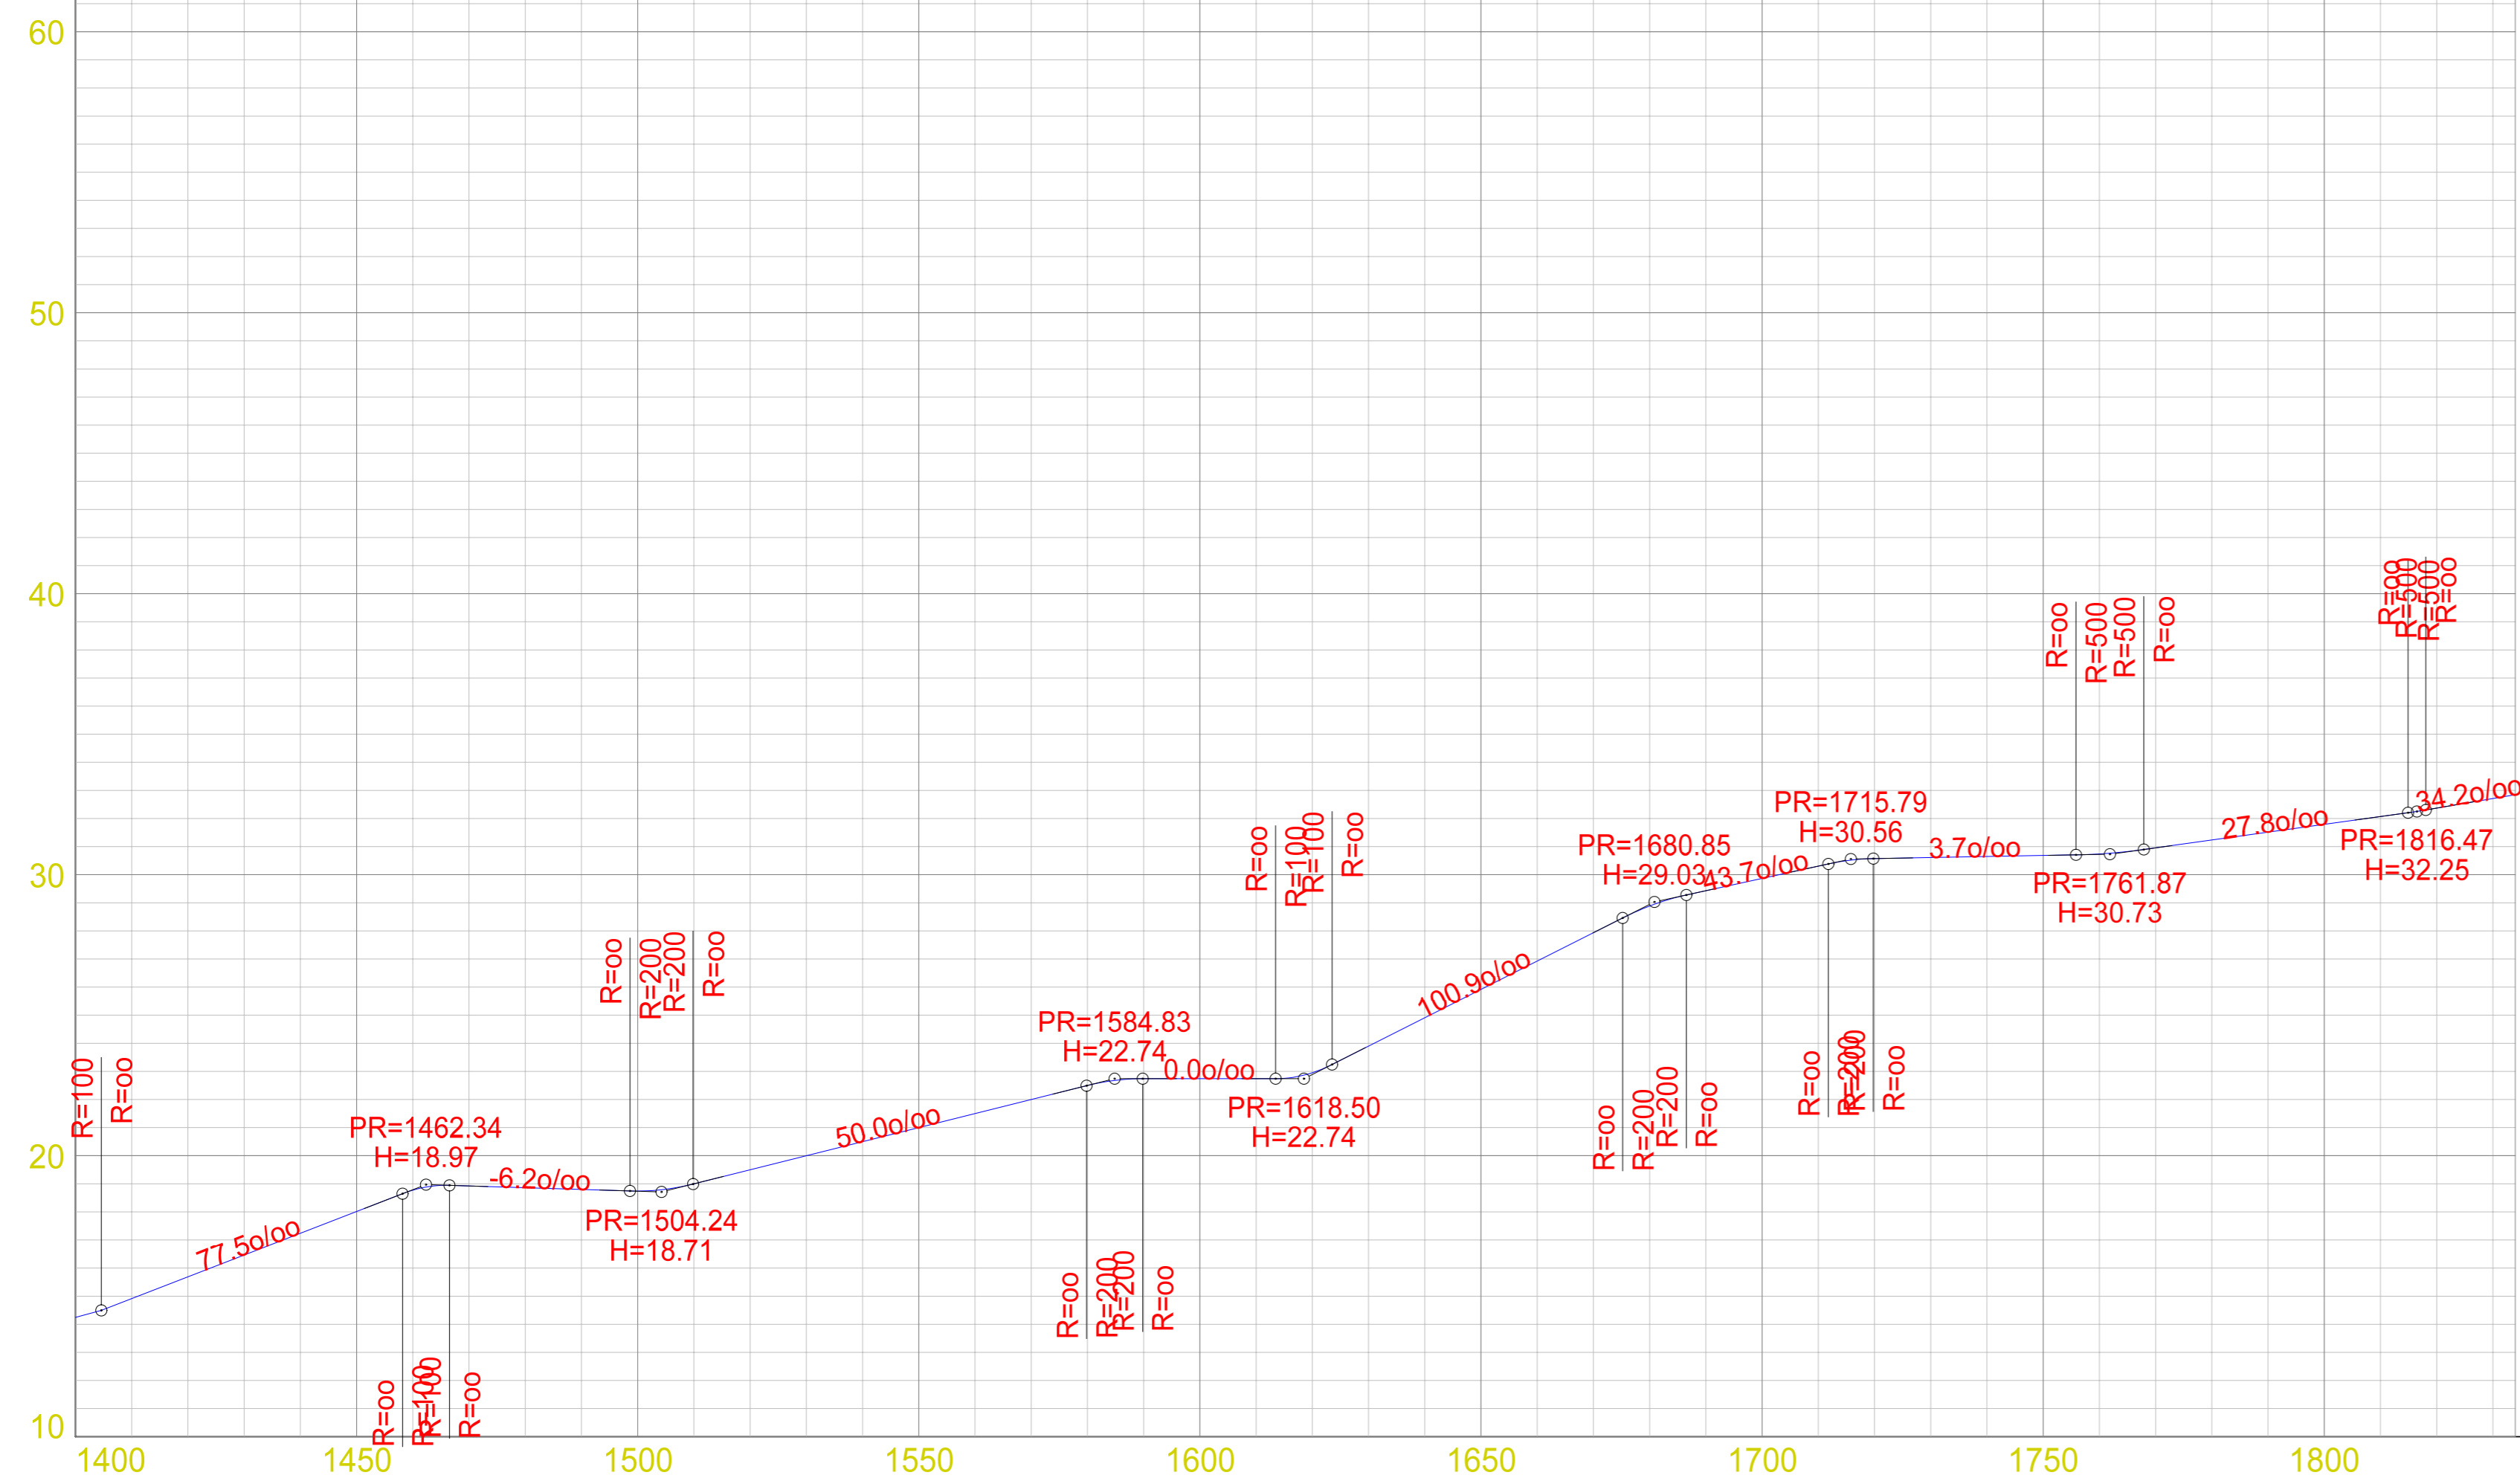

PROFIL NR.	1400.00
TERRENG H.	

DATE/DESIGN	OBS! * TEGNINGEN KAN PRINTES I FEIL SKALA * IKKE TA MÅL DIREKTE PÅ TEGNING * BRUK BARE OPPGITTE MÅL	I HENHOLD TIL LOVVERK ER DENNE TEGNINGEN ARKOCONSULT AS SIN EIENDOM. DENNE TEGNINGEN KAN IKKE BLI BRUKT, OFFENTLIGGJORT ELLER GIS VIDERE TIL TREDJEPART UTEN VÅRT SKRITLIGE SAMTYKKE. ØVERTREDELSE AV DETTE KAN SØKSMÅL.	
	RADØY KOMMUNE TURLØYPE, MANGER	REVISION/DATE: PROJECT NO.: 2015104	
REV/DESCRIPTION	LENGDEPROFIL ETAPPE 2 PEL 1400-SLUTT	DRAWING NO.: 58315104A22	
	arkoconsult ARKOCONSULT AS, Postboks 103, 5291 Vålest.f. Tel.: 56390003 - Fax.: 56191130 - Mob.: 93241511 Mail: post@arkoconsult.no - Org.nr.: 997089782 MVA	SCALE: 1:1000/200	FORMAT: A1
		DRAWN: PKT	DATE: 06.02.17
	CHECKED:	DATE:	