

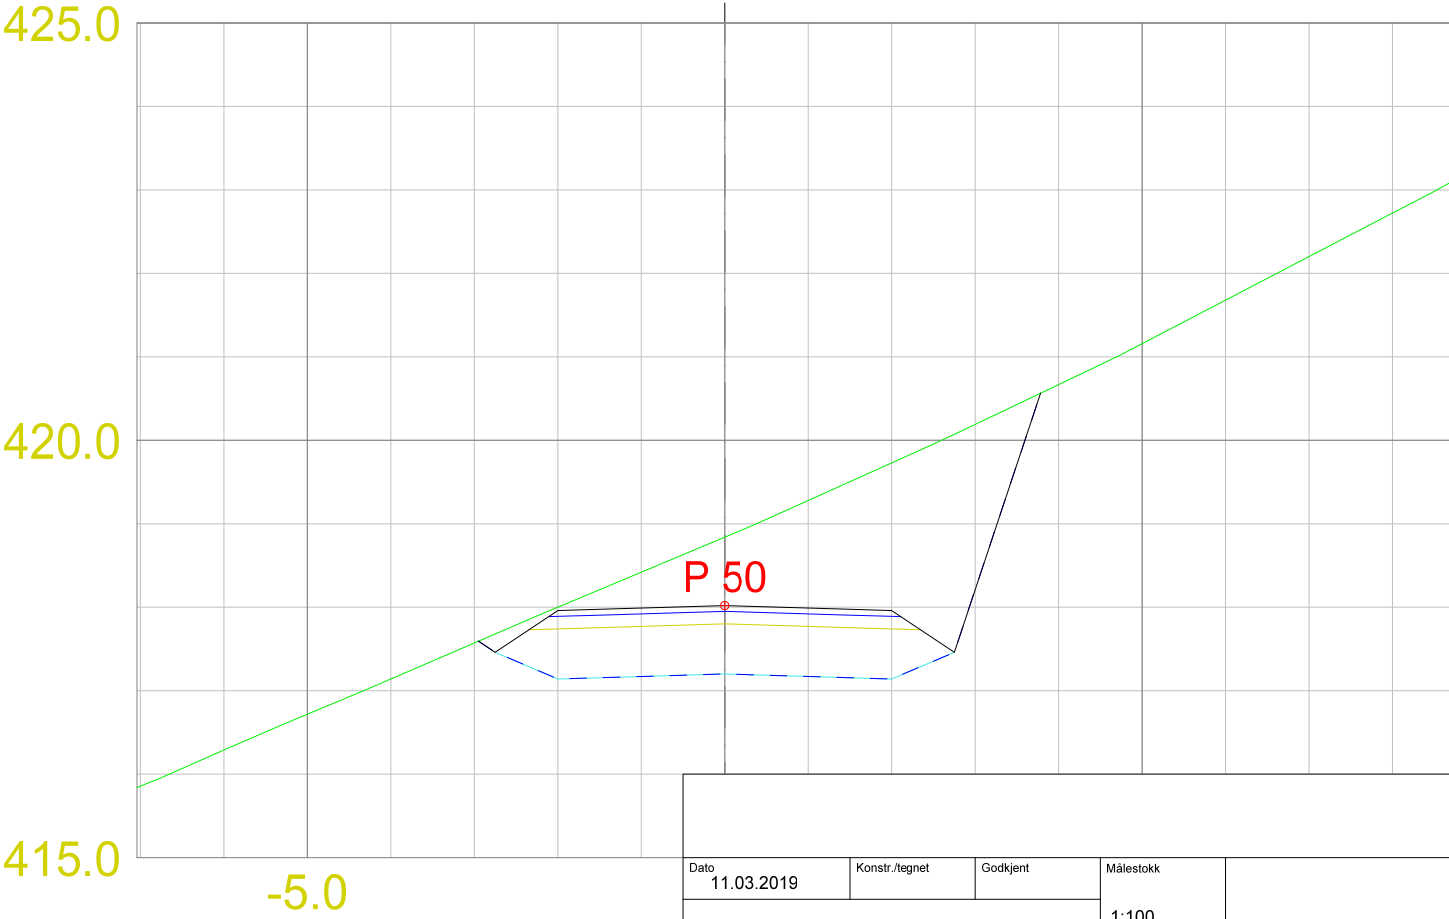


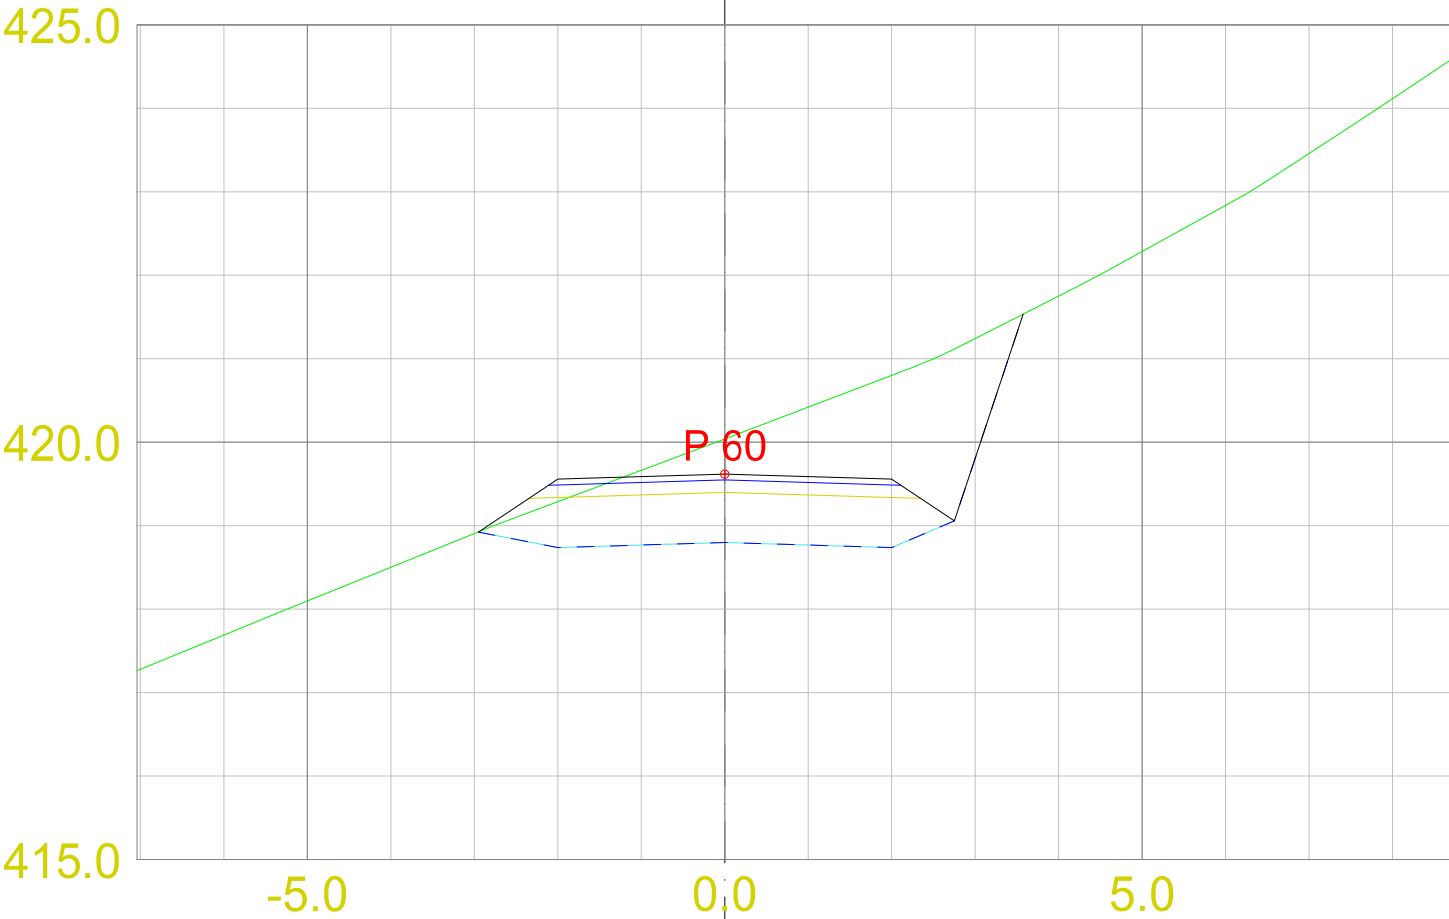

Dato	11.03.2019	Konstr./tegnet	Godkjent	Målestokk		
EUREF89 - SONE 32 NN 2000 høyder				1:100		
Tverprofiler f_SGS2 - 20					Erstatning for:	Erstattet av:
					305	
Henvisning:			Beregning:			

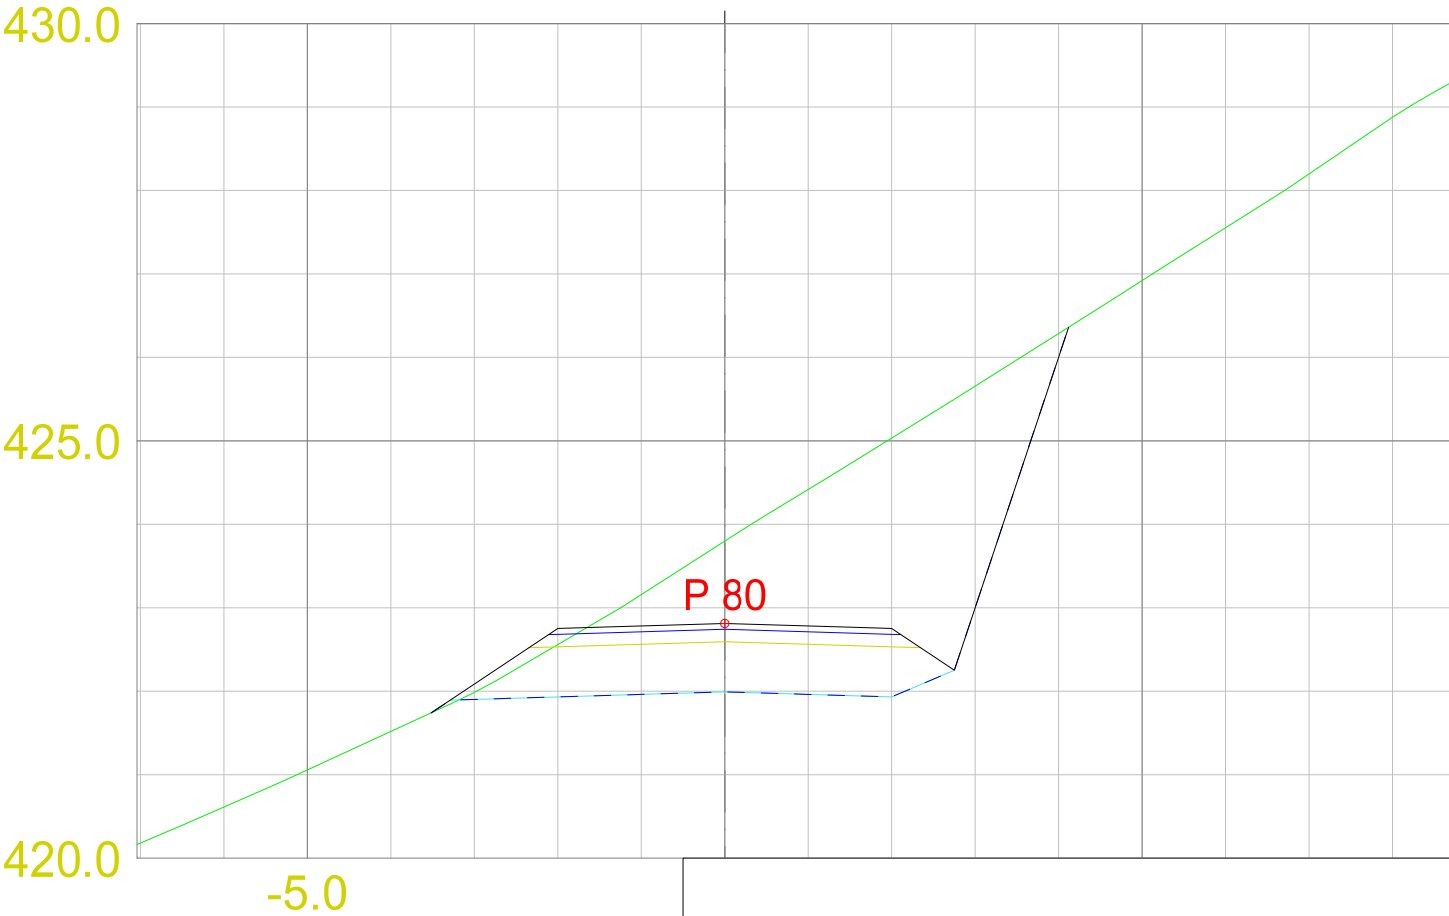

Dato	11.03.2019	Konstr./tegnet	Godkjent	Målestokk		
EUREF89 - SONE 32			NN 2000 høyder	1:100		
Tverprofiler f_SGS2 - 20					Erstatning for:	Erstattet av:
					305	
Henvisning:			Beregning:			

440.0

435.0

430.0



425.0

420.0



-5.0

P 100



Dato	11.03.2019	Konstr./tegnet	Godkjent	Målestokk		
EUREF89 - SONE 32 NN 2000 høyder				1:100		
Tverprofiler f_SGS2 - 20					Erstatning for:	Erstattet av:
					305	
Henvisning:			Beregning:			

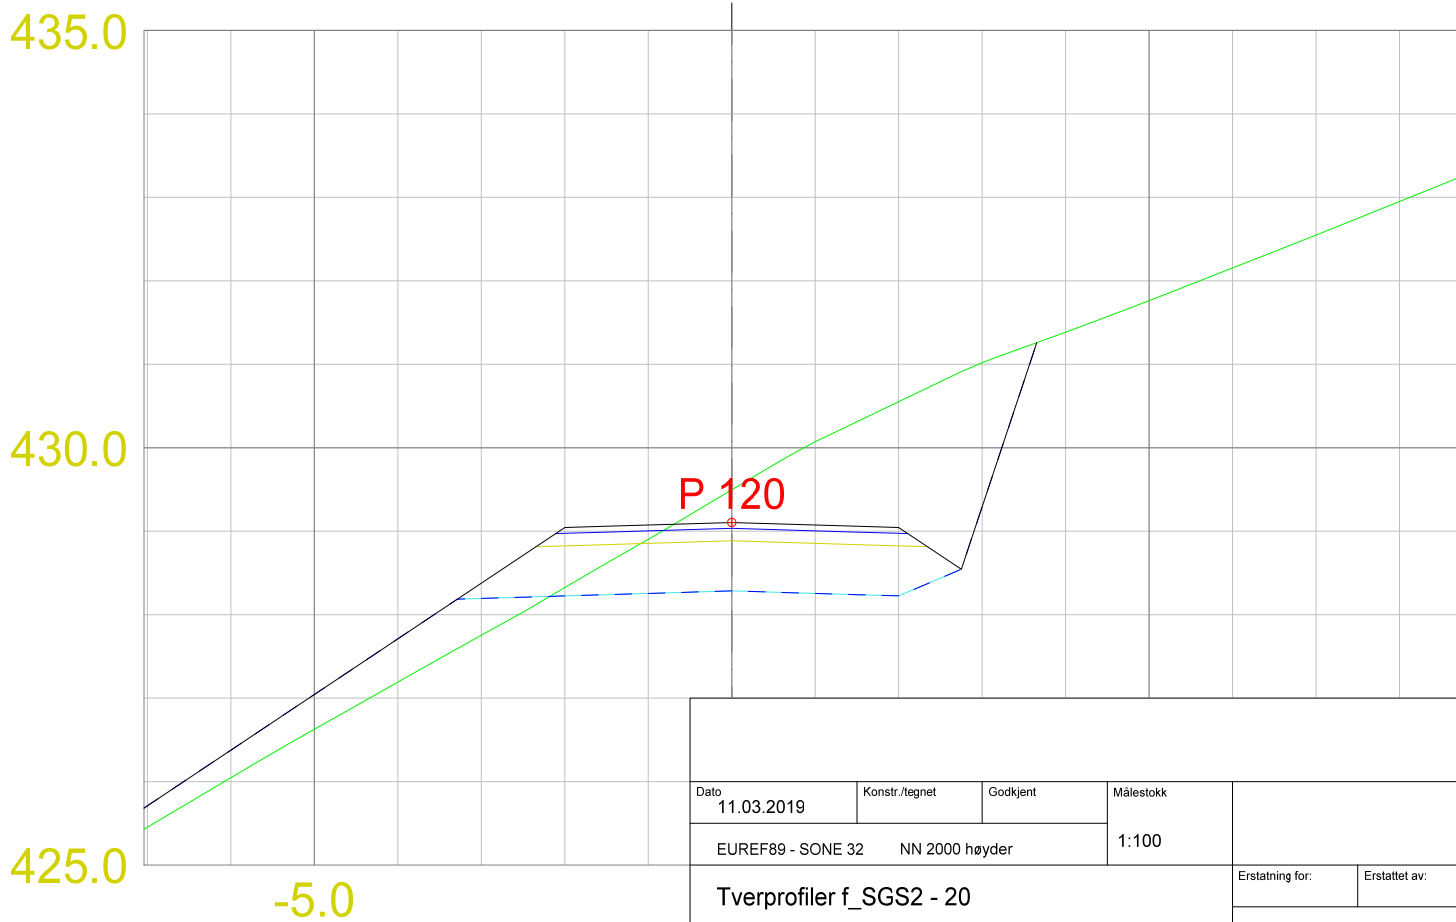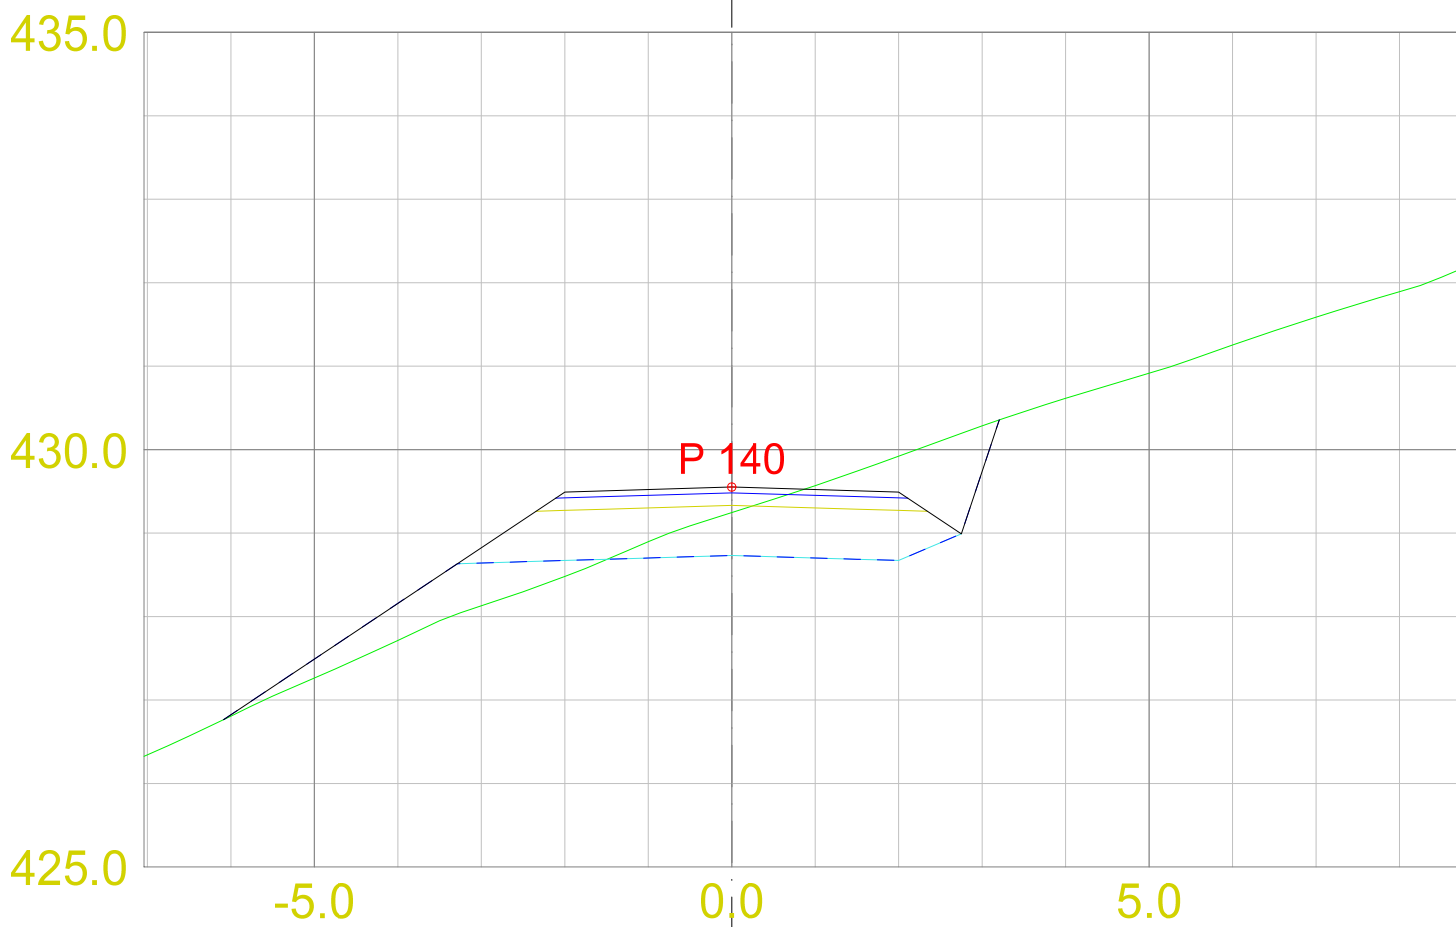

Dato 11.03.2019		Konstr./tegnet	Godkjent	Målestokk 1:100		
EUREF89 - SONE 32 NN 2000 høyder						
Tverprofiler f_SGS2 - 20				Erstatning for:		Erstattet av:
				305		
Henvisning:		Beregning:				

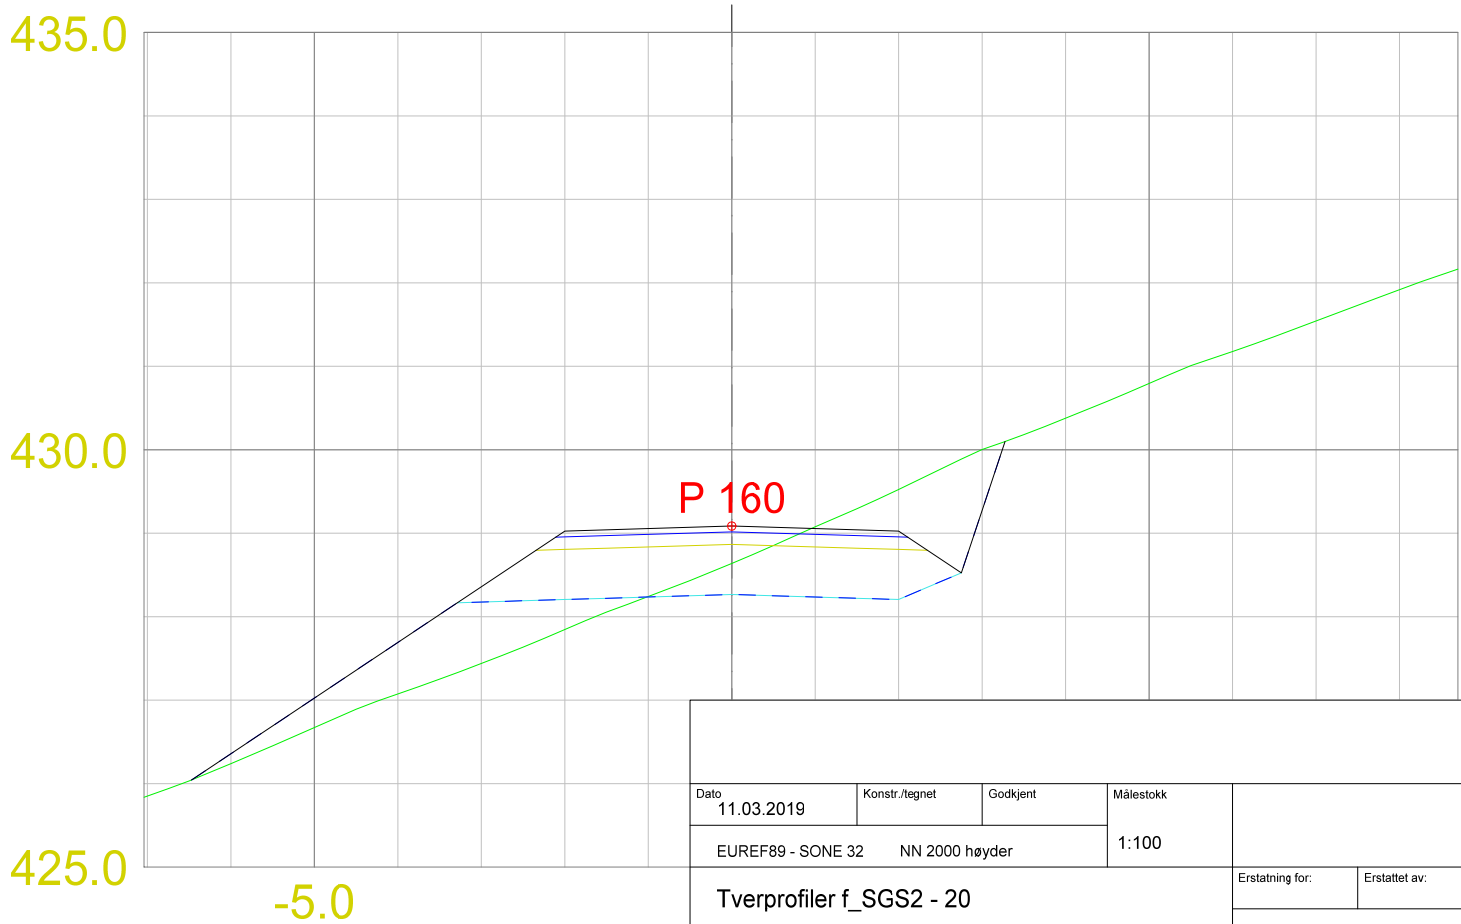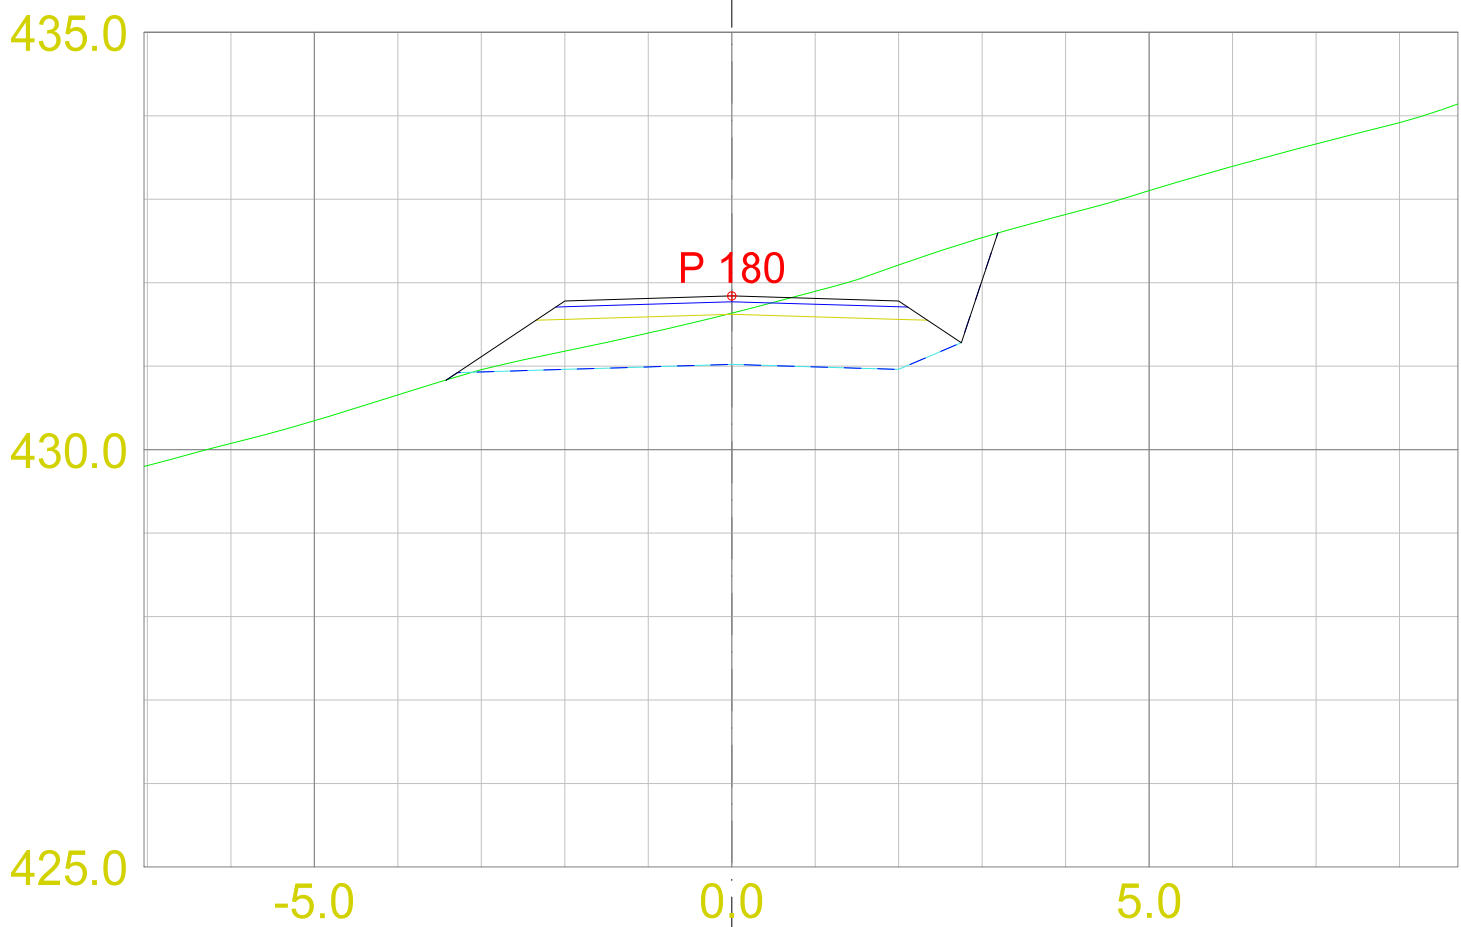

Dato	Konstr./tegnet	Godkjent	Målestokk		
11.03.2019			1:100	Erstatning for:	Erstattet av:
EUREF89 - SONE 32 NN 2000 høyder					
Tverprofil f_SGS2 - 20				305	
Henvisning:		Beregning:			

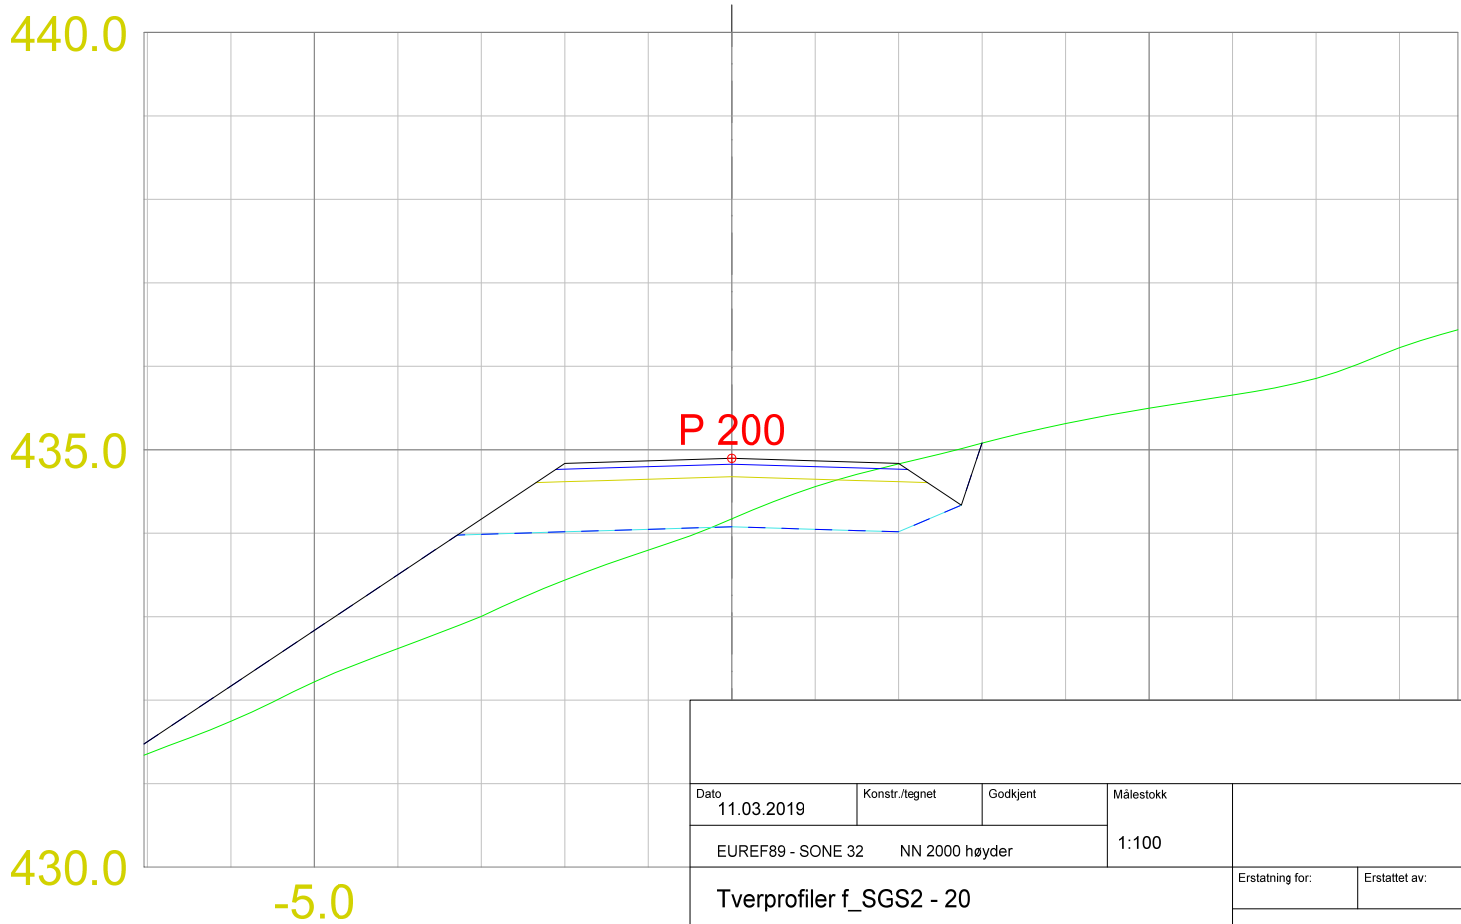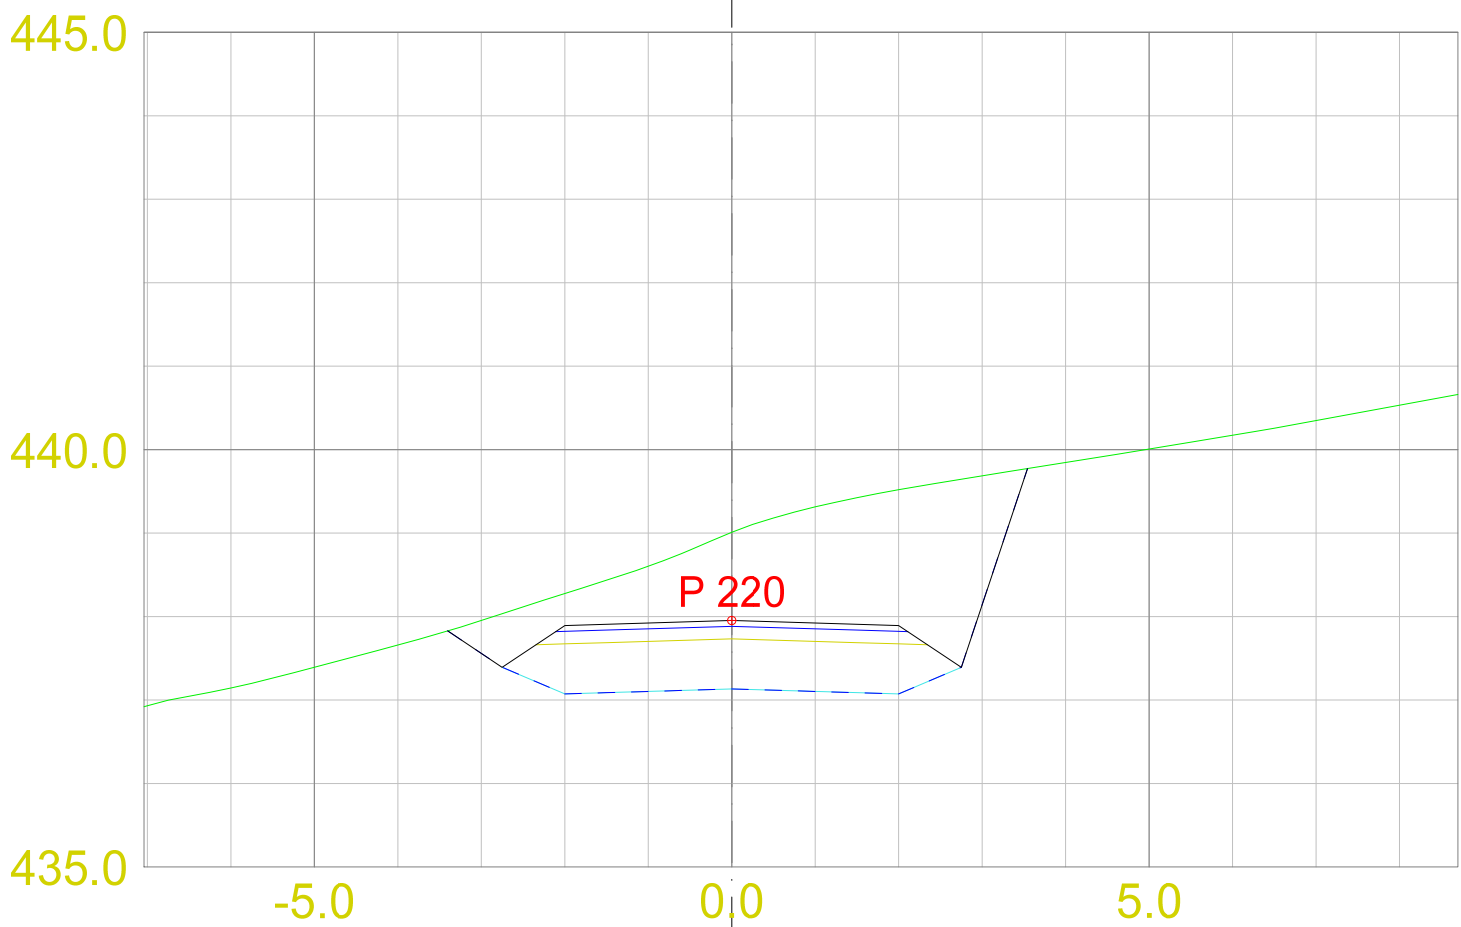

Dato	Konstr./tegnet	Godkjent	Målestokk		
11.03.2019			1:100	Erstatning for:	Erstattet av:
EUREF89 - SONE 32 NN 2000 høyder					
Tverprofiler f_SGS2 - 20				305	
Henvisning:		Beregning:			

450.0

445.0

440.0

-5.0

0.0

5.0

P 260

445.0


440.0

435.0


-5.0

P 240

Dato		Konstr./tegnet		Godkjent		Målestokk				
11.03.2019										
EUREF89 - SONE 32				NN 2000 høyder		1:100				
Tverprofiler f_SGS2 - 20							Erstatning for:		Erstattet av:	
							305			
Henvisning:				Beregning:						

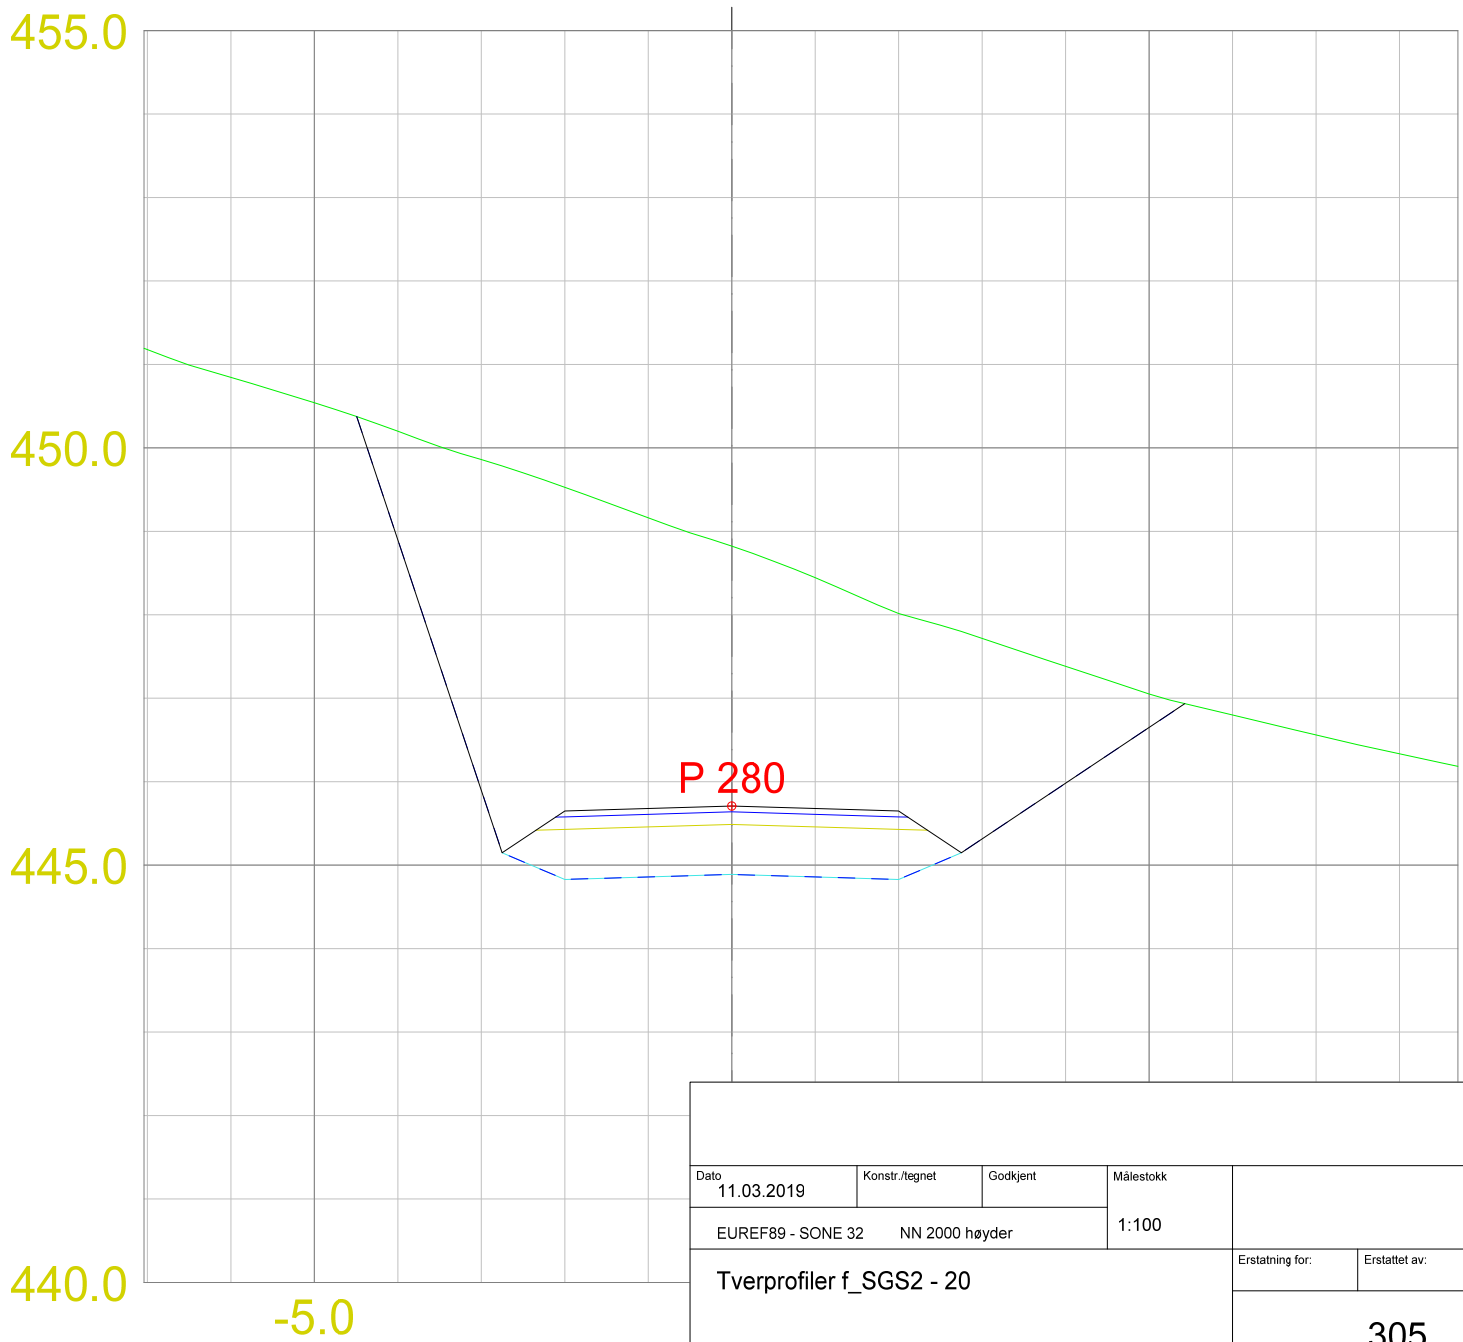

Dato 11.03.2019		Konstr./tegnet		Godkjent		Målestokk 1:100			
EUREF89 - SONE 32 NN 2000 høyder									
Tverprofiler f_SGS2 - 20						Erstatning for:			
						305			
Henvisning:				Beregning:					

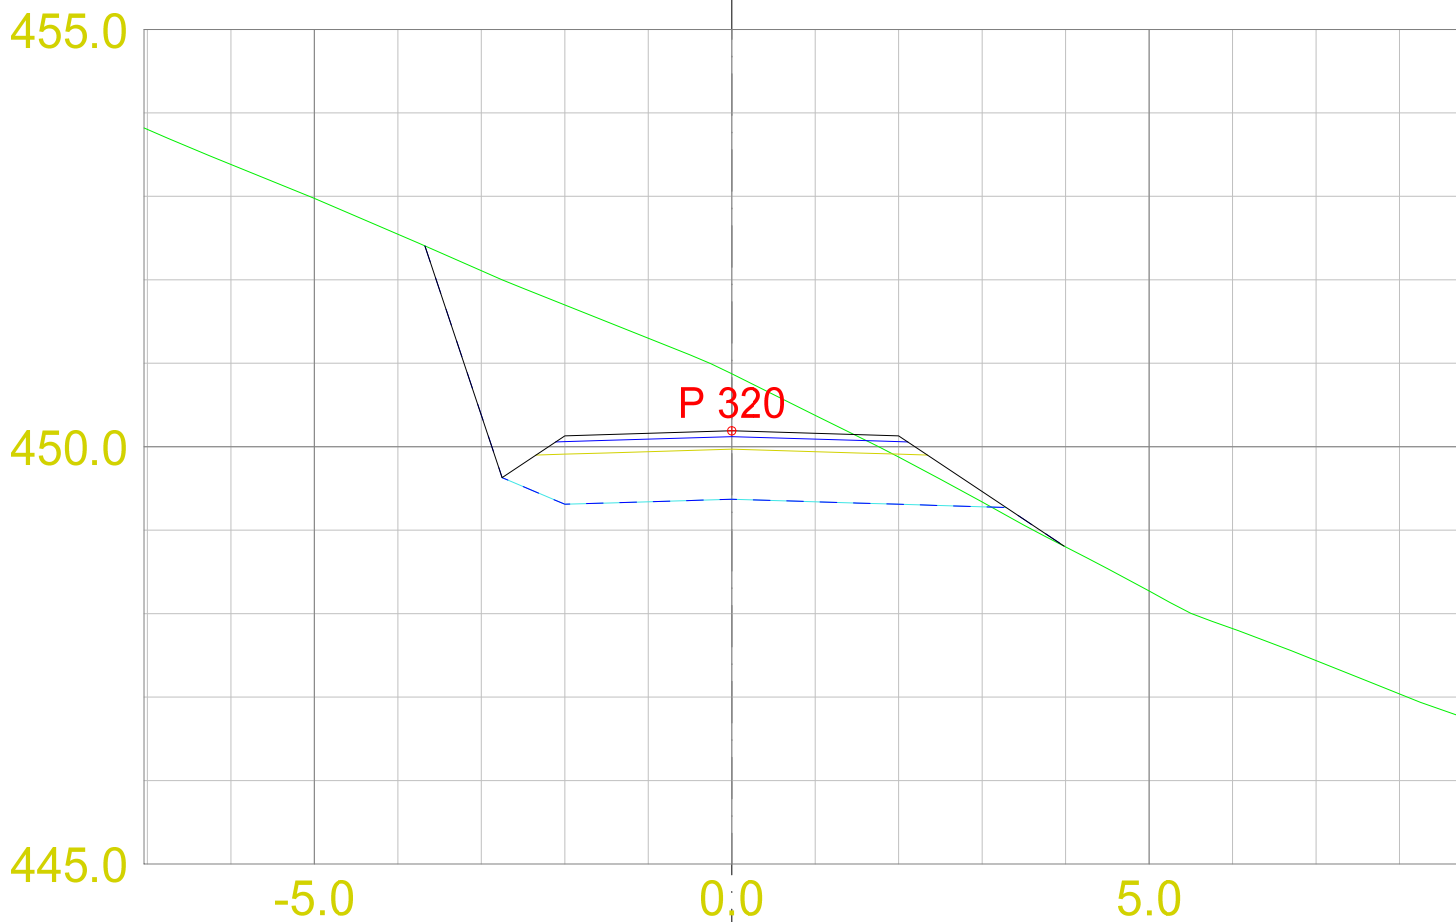

Dato	11.03.2019	Konstr./tegnet	Godkjent	Målestokk		
EUREF89 - SONE 32 NN 2000 høyder				1:100		
Tverprofiler f_SGS2 - 20					Erstatning for:	Erstattet av:
					305	
Henvisning:			Beregning:			

460.0

455.0



450.0

445.0



-5.0

P 340



Dato		Konstr./tegnet		Godkjent		Målestokk			
11.03.2019						1:100			
EUREF89 - SONE 32				NN 2000 høyder					
Tverprofiler f_SGS2 - 20						Erstatning for:		Erstattet av:	
						305			
Henvisning:				Beregning:					

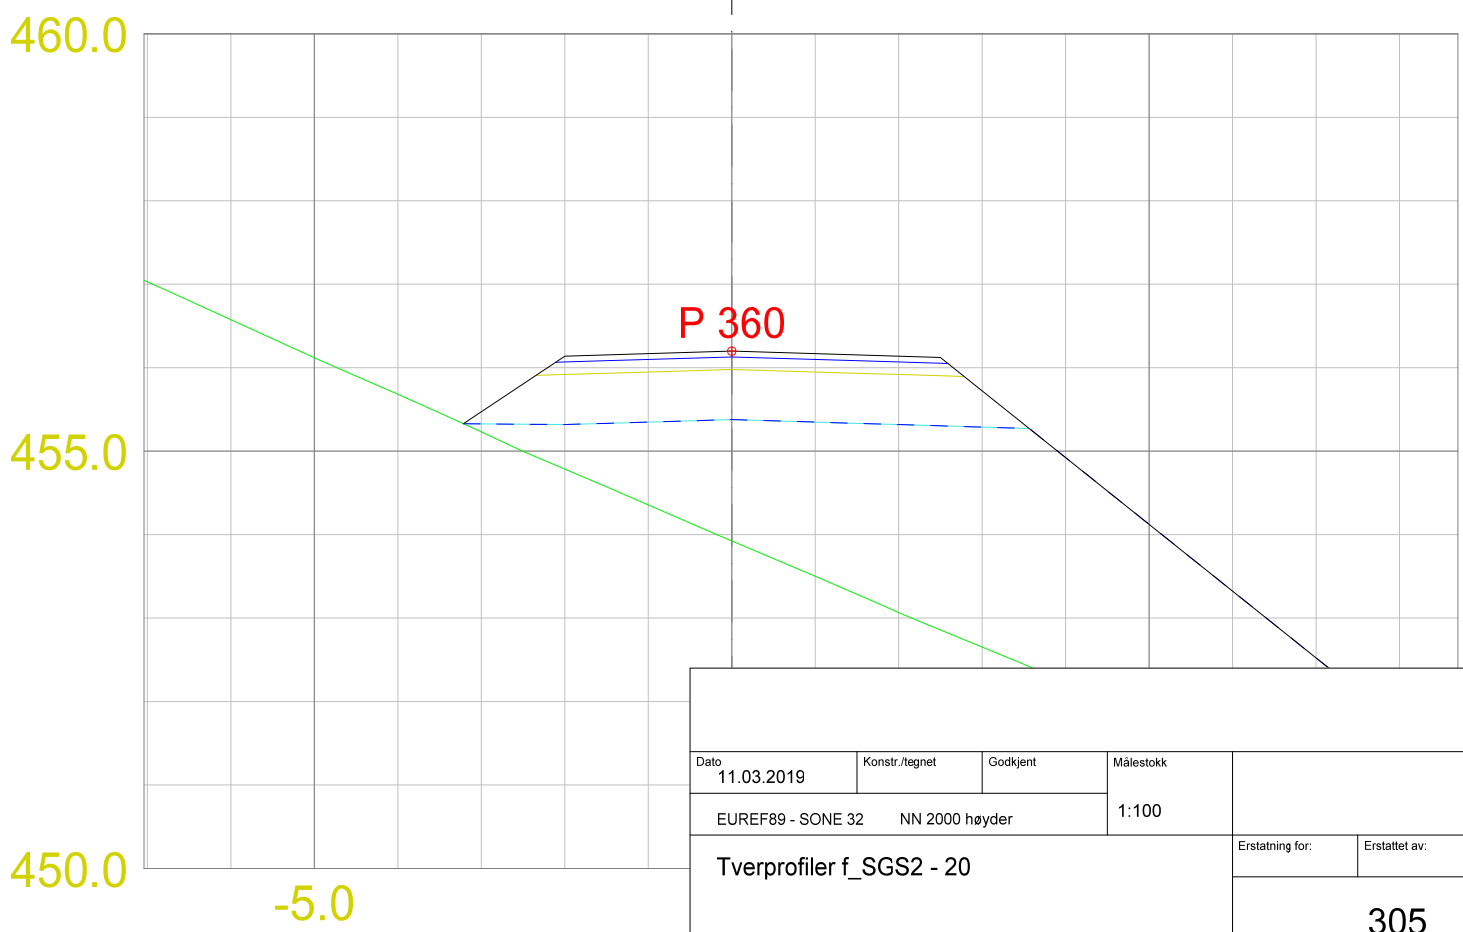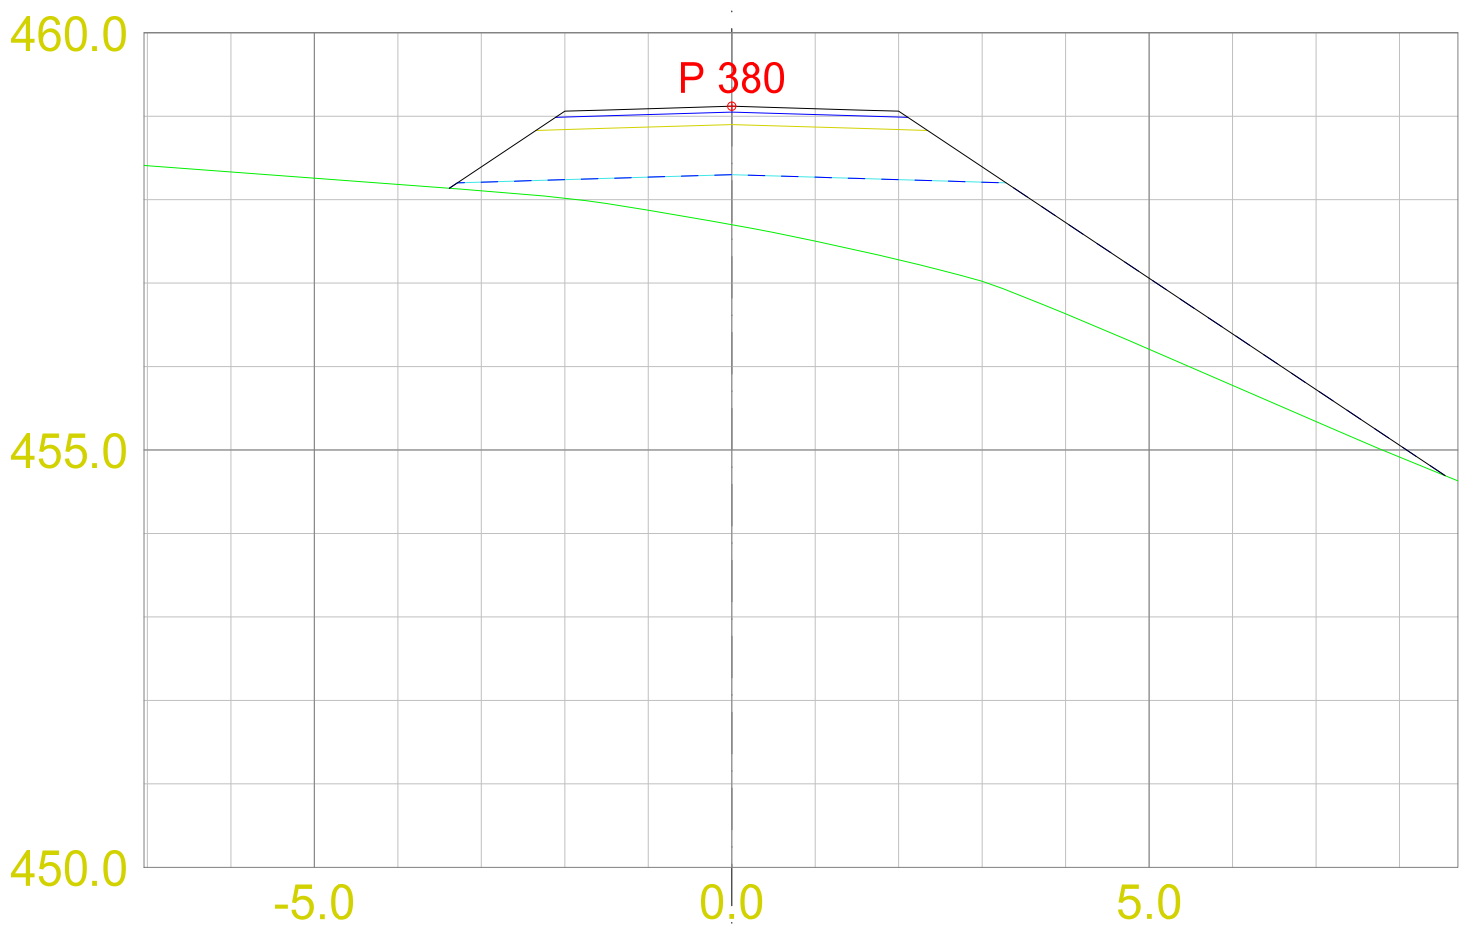

Dato	11.03.2019	Konstr./tegnet	Godkjent	Målestokk		
EUREF89 - SONE 32			NN 2000 høyder	1:100		
Tverprofiler f_SGS2 - 20					Erstatning for:	Erstattet av:
					305	
Henvisning:			Beregning:			

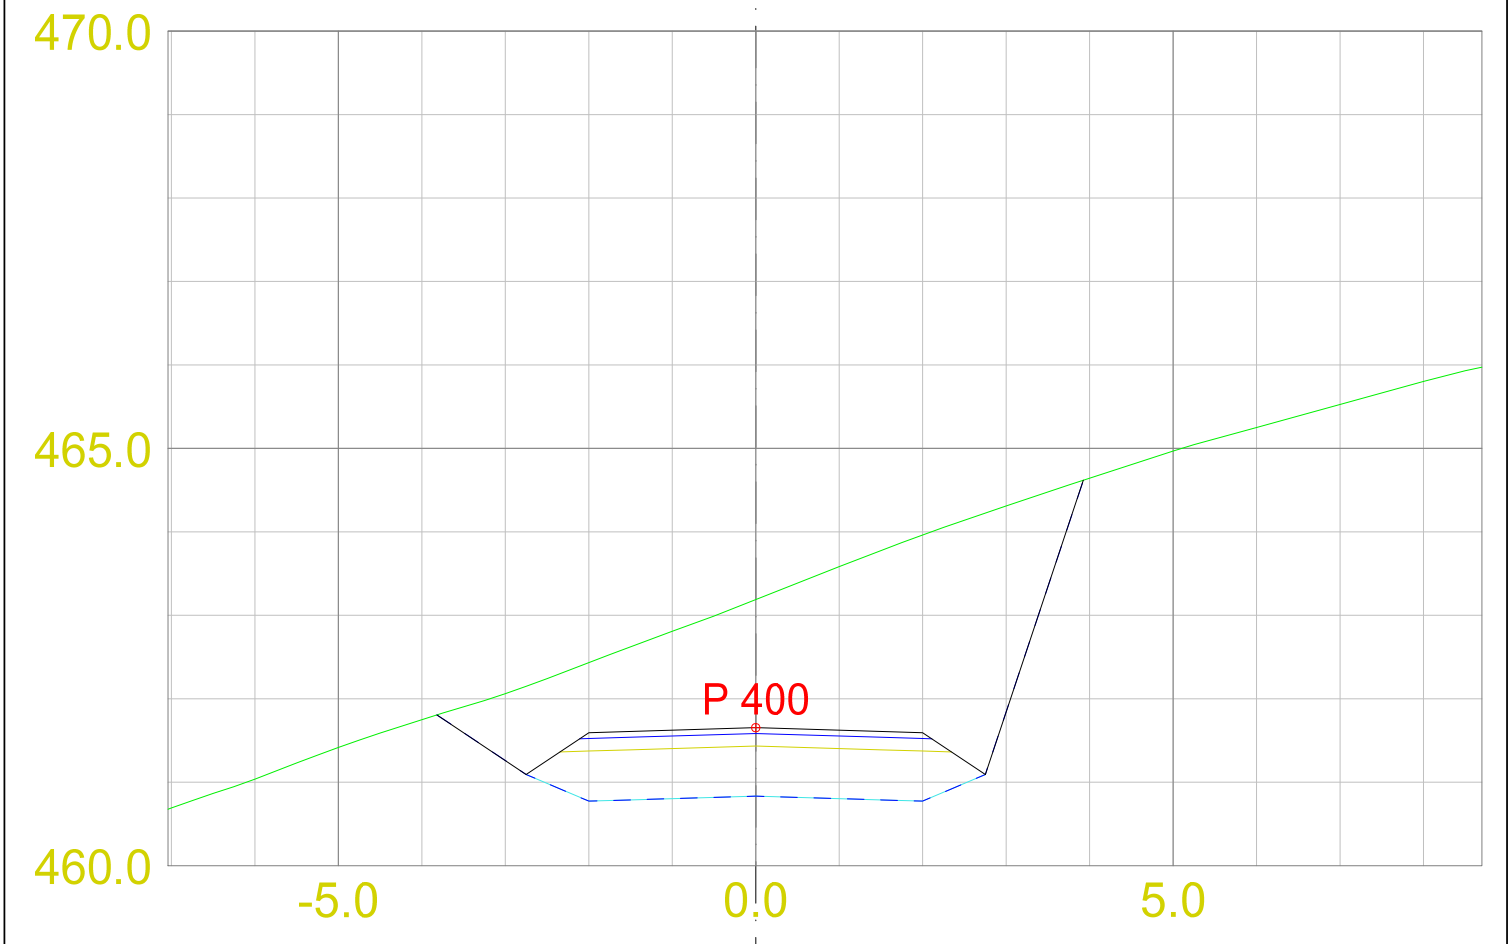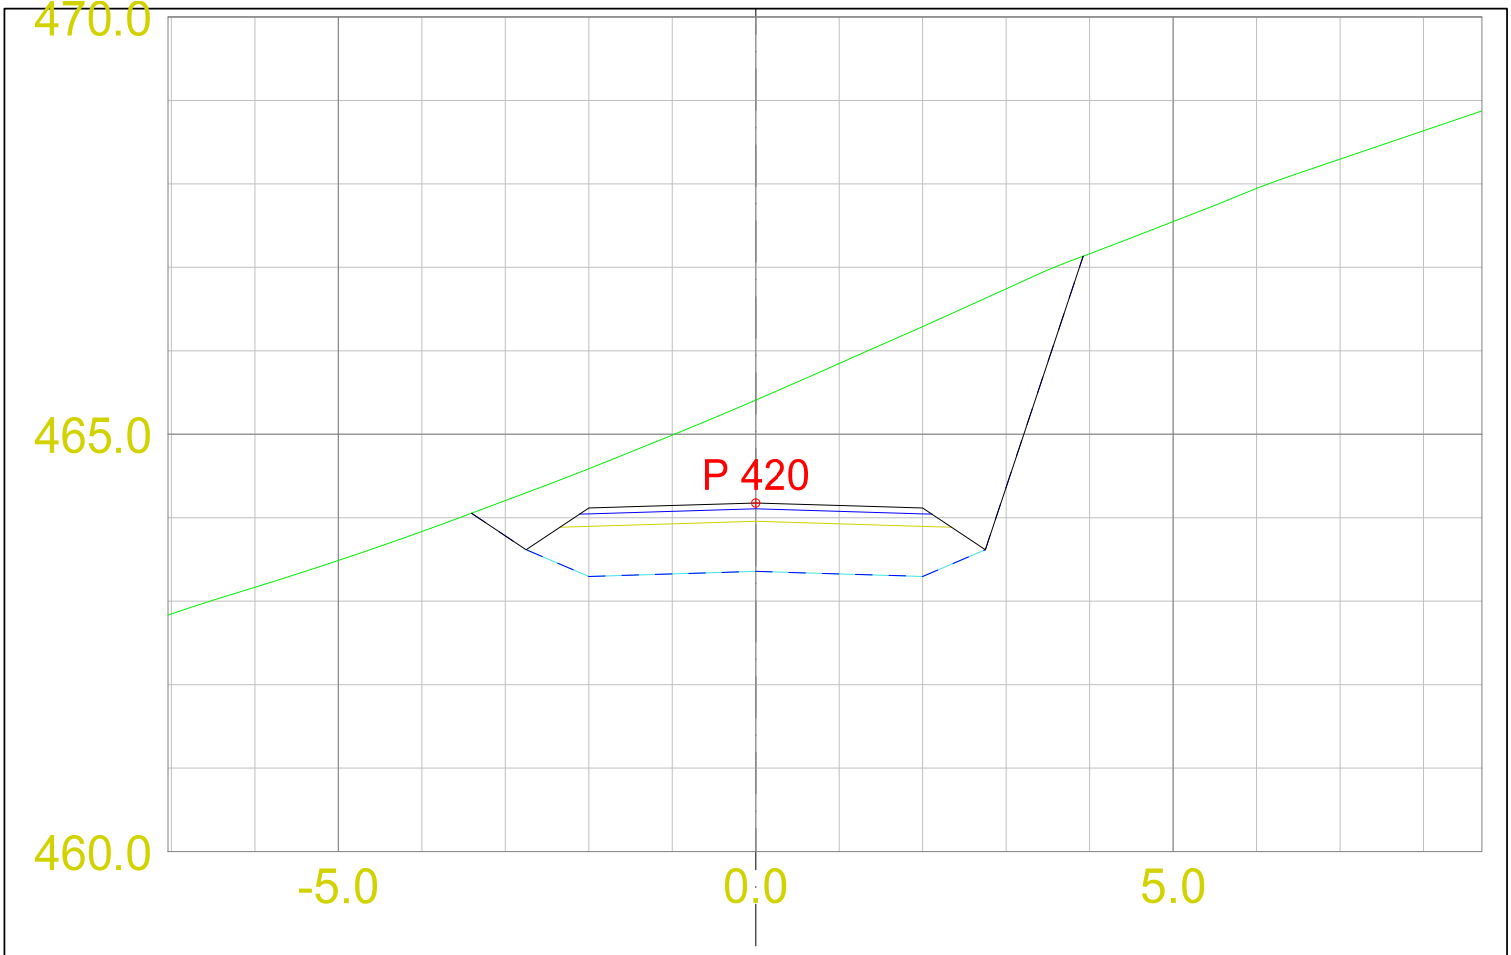

Dato 11.03.2019		Konstr./tegnet		Godkjent		Målestokk 1:100					
EUREF89 - SONE 32 NN 2000 høyder											
Tverprofiler f_SGS2 - 20								Erstatning for:		Erstattet av:	
								305			
Henvisning:				Beregning:							

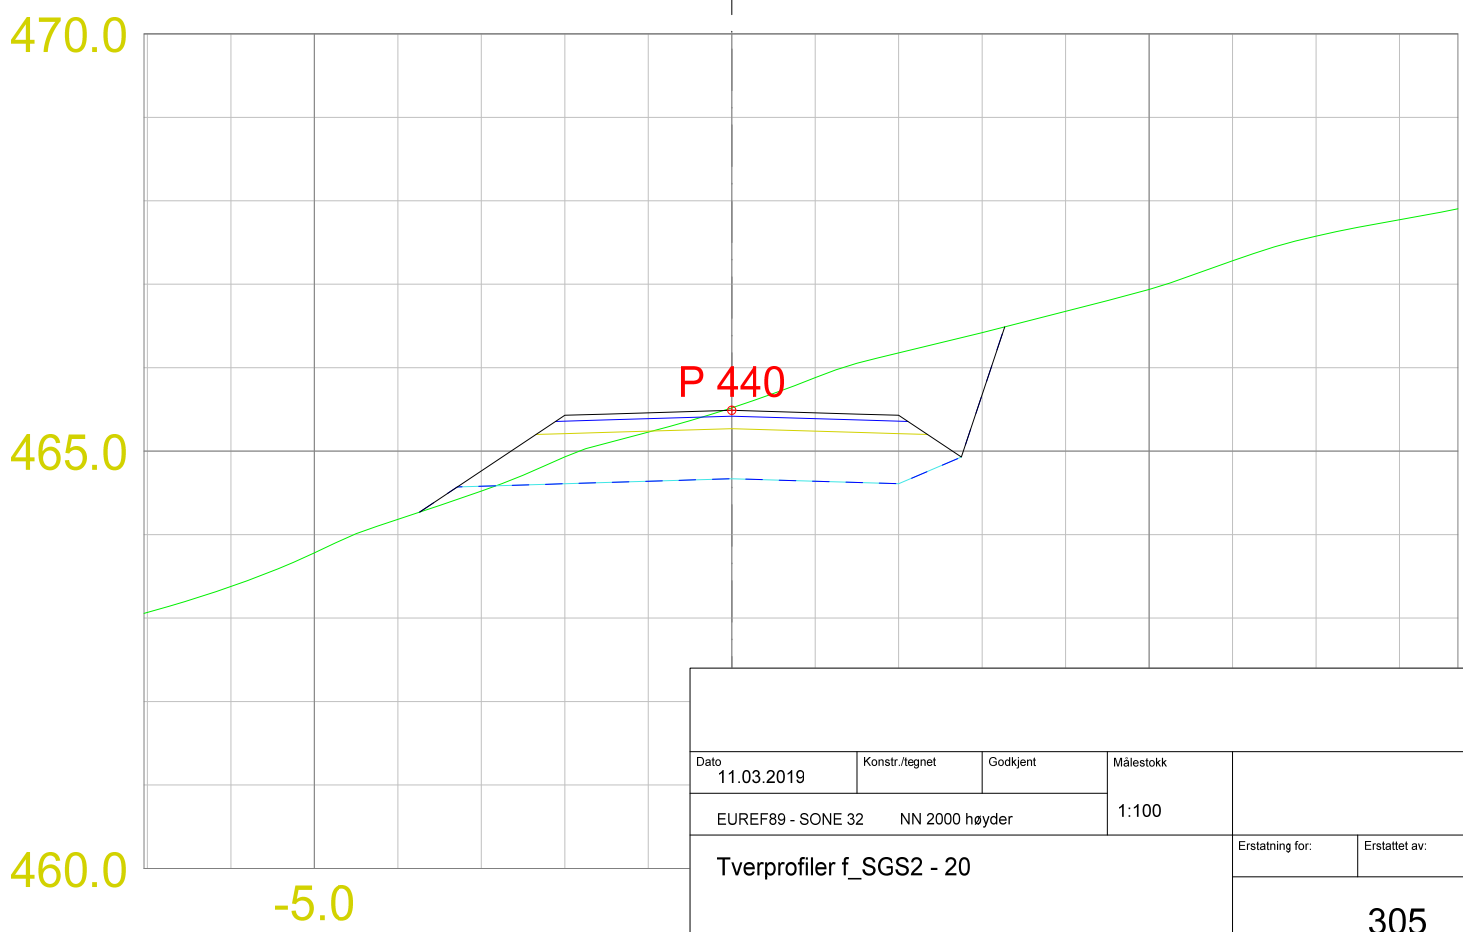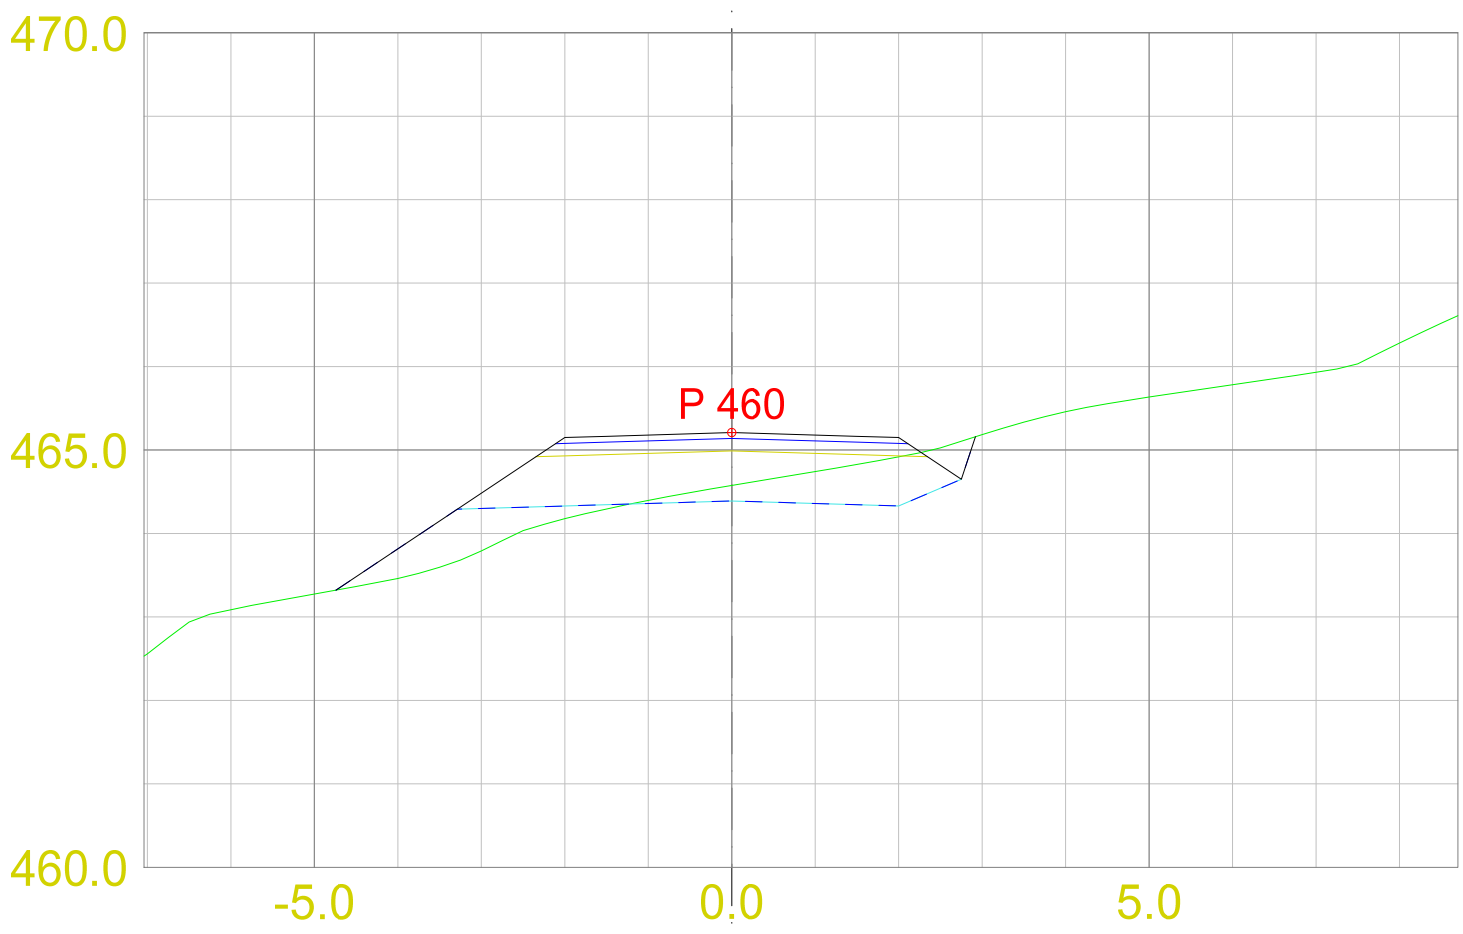

Dato		Konstr./tegnet		Godkjent		Målestokk					
11.03.2019						1:100					
EUREF89 - SONE 32				NN 2000 høyder							
Tverprofiler f_SGS2 - 20								Erstatning for:		Erstattet av:	
								305			
Henvisning:				Beregning:							

475.0

470.0

465.0

460.0

-5.0

P 480

Dato	Konstr./tegnet	Godkjent	Målestokk			
11.03.2019			1:100			
EUREF89 - SONE 32		NN 2000 høyder				
Tverprofiler f_SGS2 - 20				Erstatning for:		Erstattet av:
						305
Henvisning:		Beregning:				

470.0

465.0

460.0

455.0

-5.0

P 500

Dato		Konstr./tegnet		Godkjent		Målestokk				
11.03.2019						1:100				
EUREF89 - SONE 32				NN 2000 høyder						
Tverprofiler f_SGS2 - 20							Erstatning for:		Erstattet av:	
							305			
Henvisning:				Beregning:						

305