


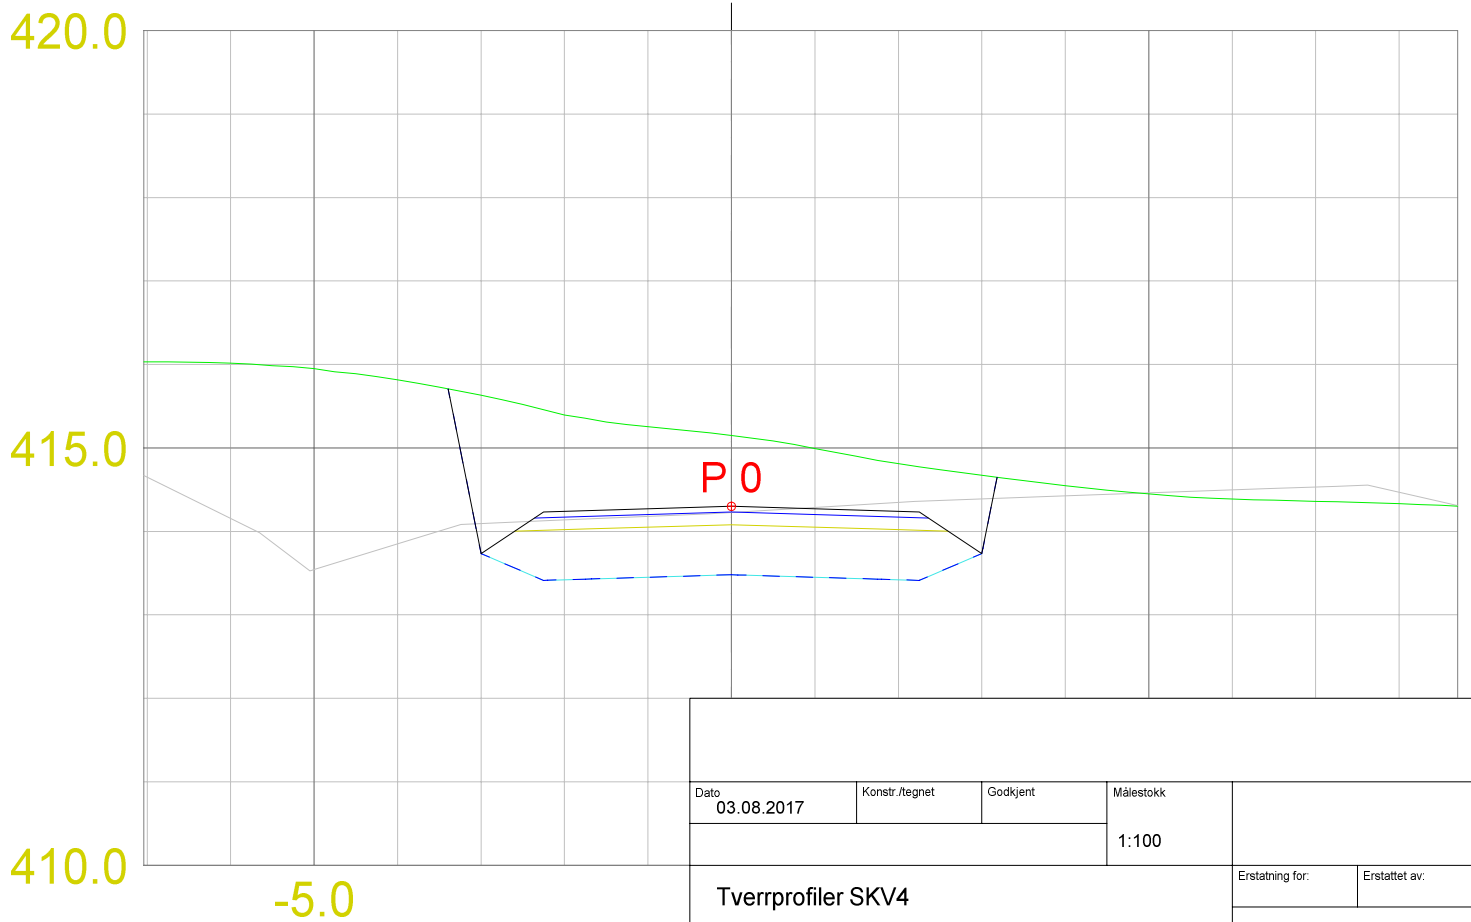
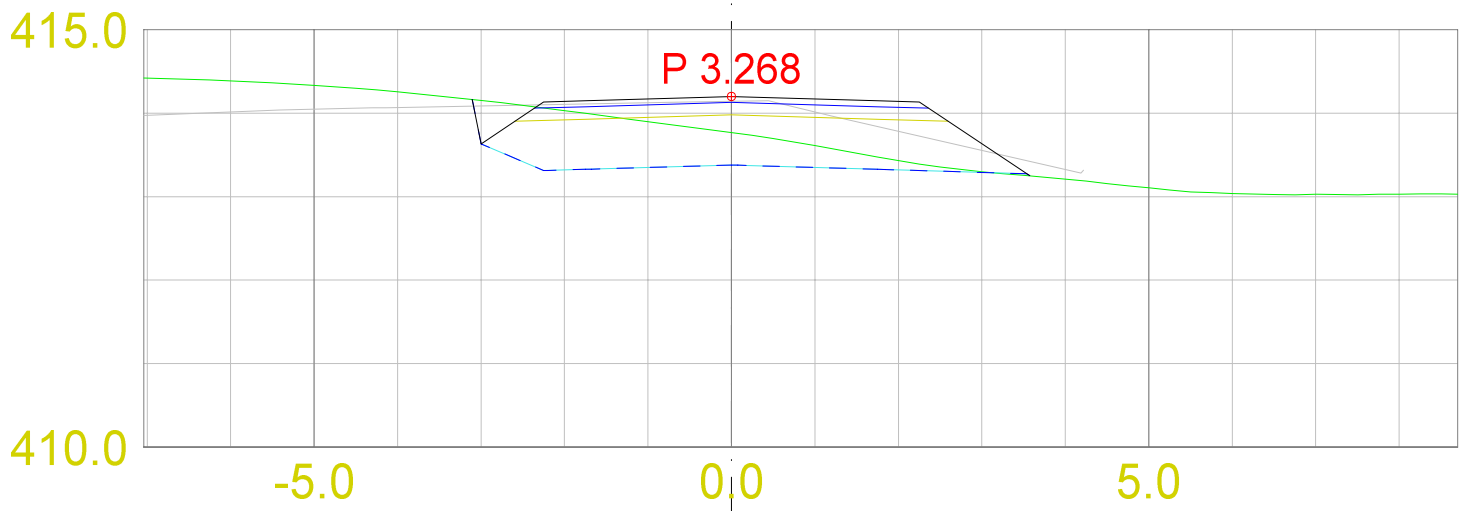
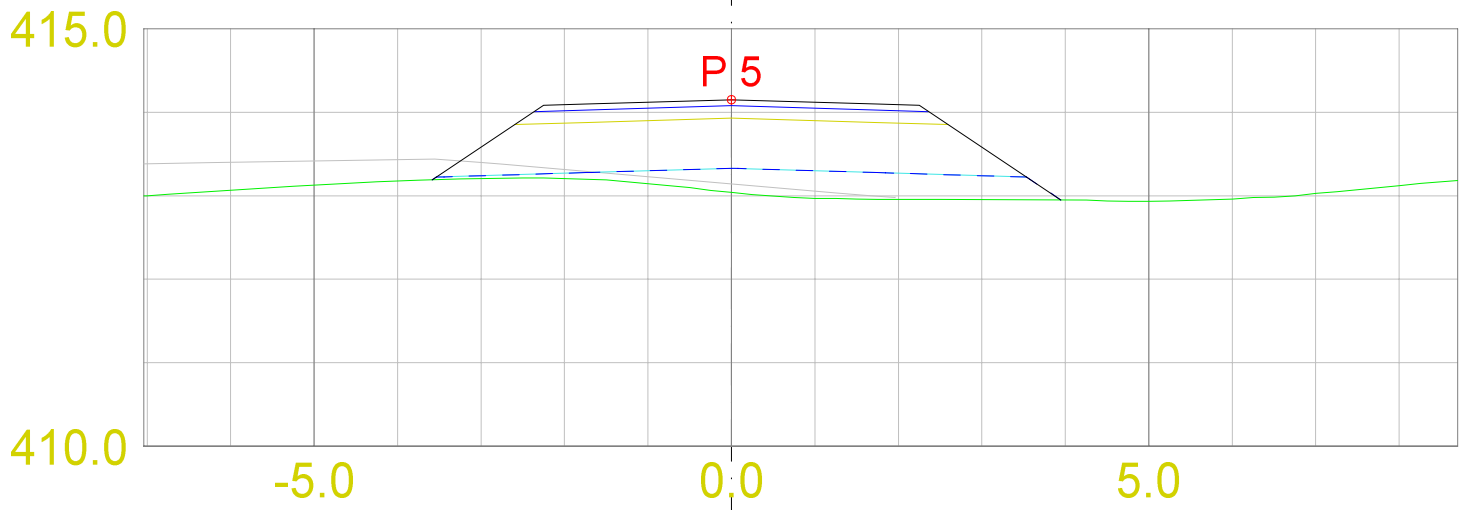
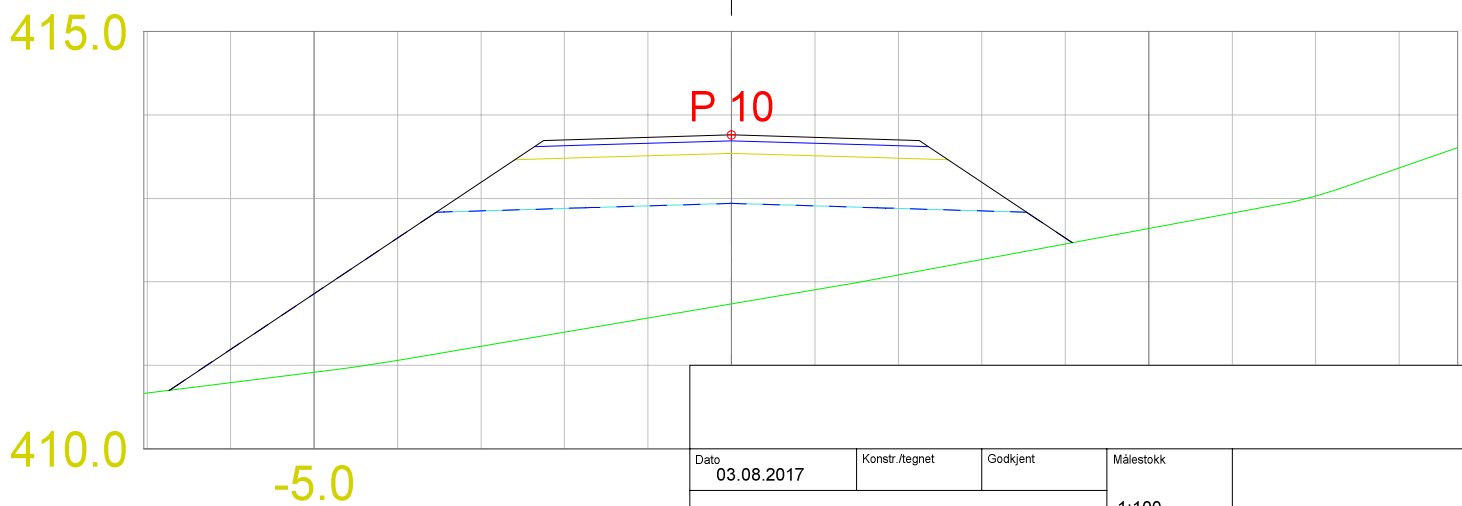


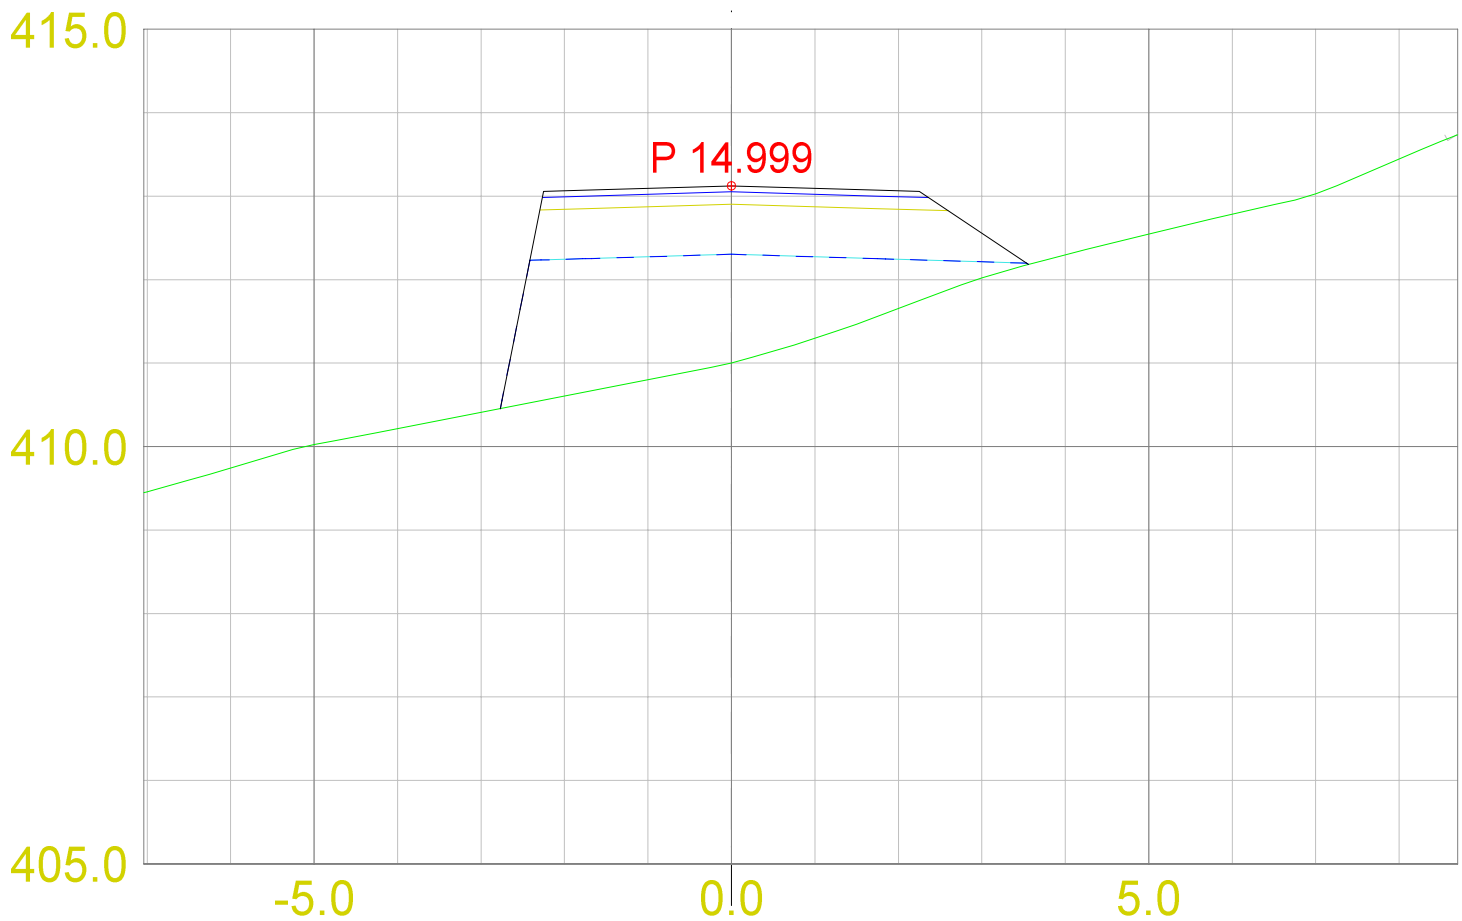

Dato	Konstr./tegnet	Godkjent	Målestokk	Erstatning for:	Erstattet av:
03.08.2017			1:100		
Tverrprofiler SKV4				303	
Henviisning:	Beregning:				

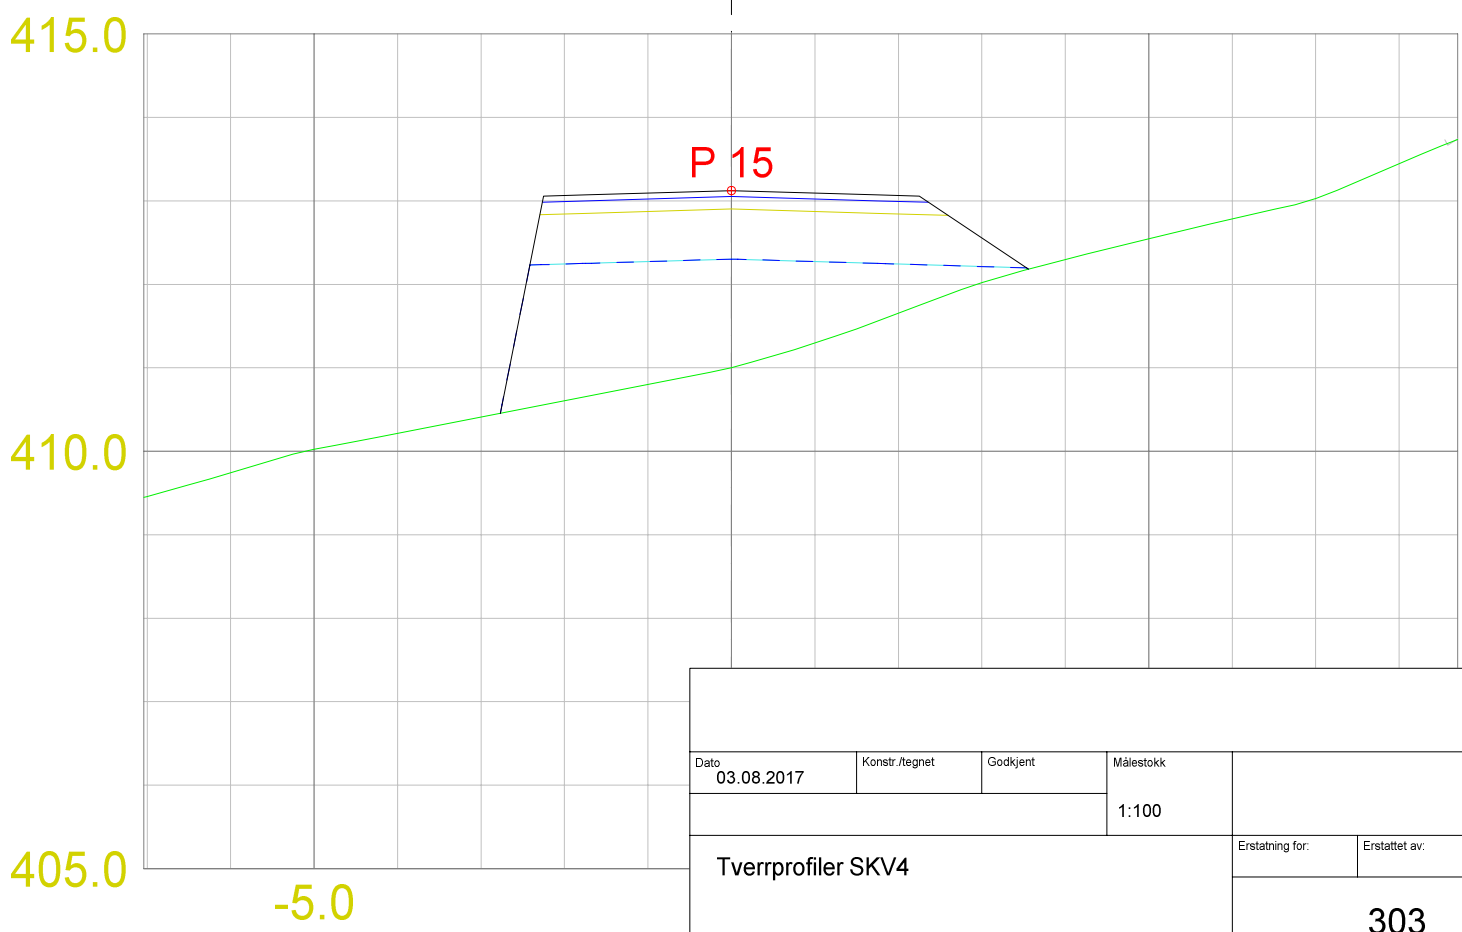

Dato 03.08.2017		Konstr./tegnet		Godkjent		Målestokk					
						1:100					
Tverrprofiler SKV4								Erstatning for:		Erstattet av:	
								303			
Henviisning:				Beregning:							

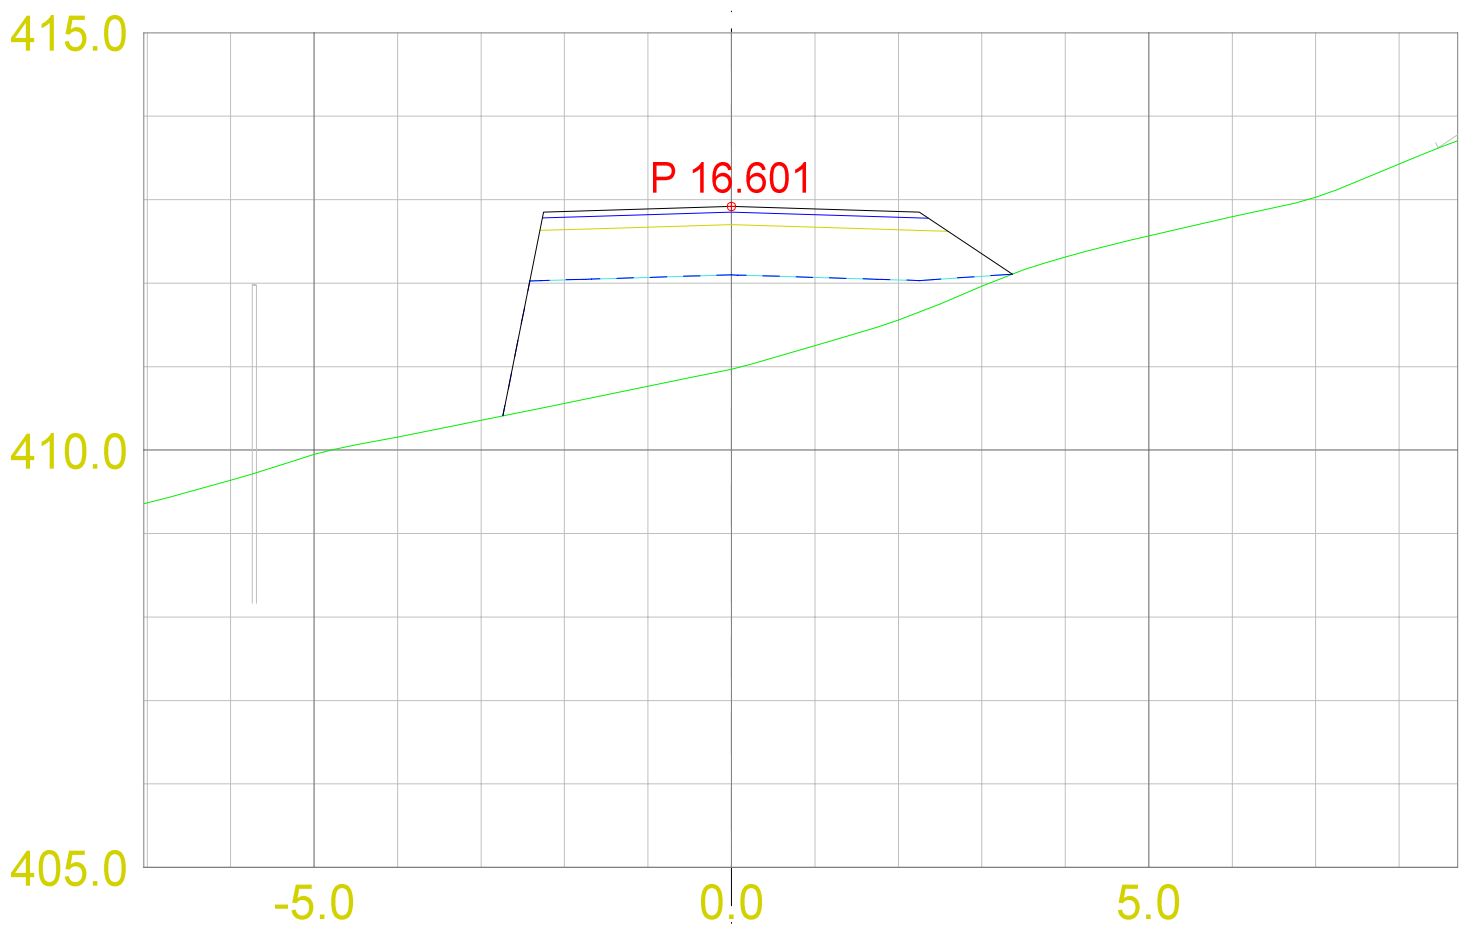

Dato
03.08.2017

Konstr./tegnet

Godkjent

Målestokk

1:100

Tverrprofiler SKV4



Erstatning for:

Erstattet av:



303

Henvisning:



Beregning:

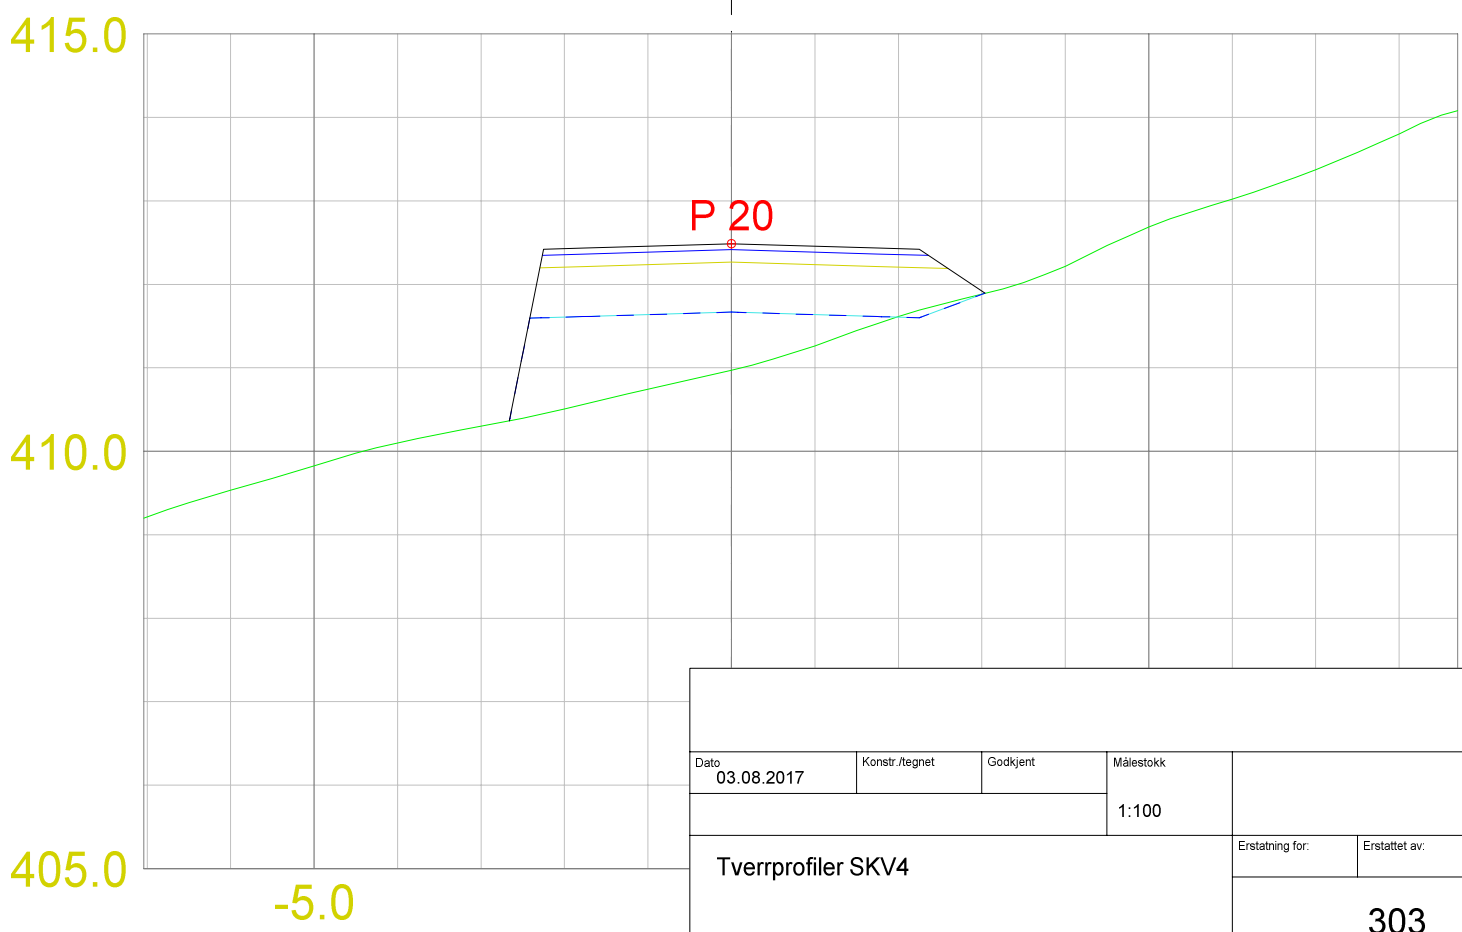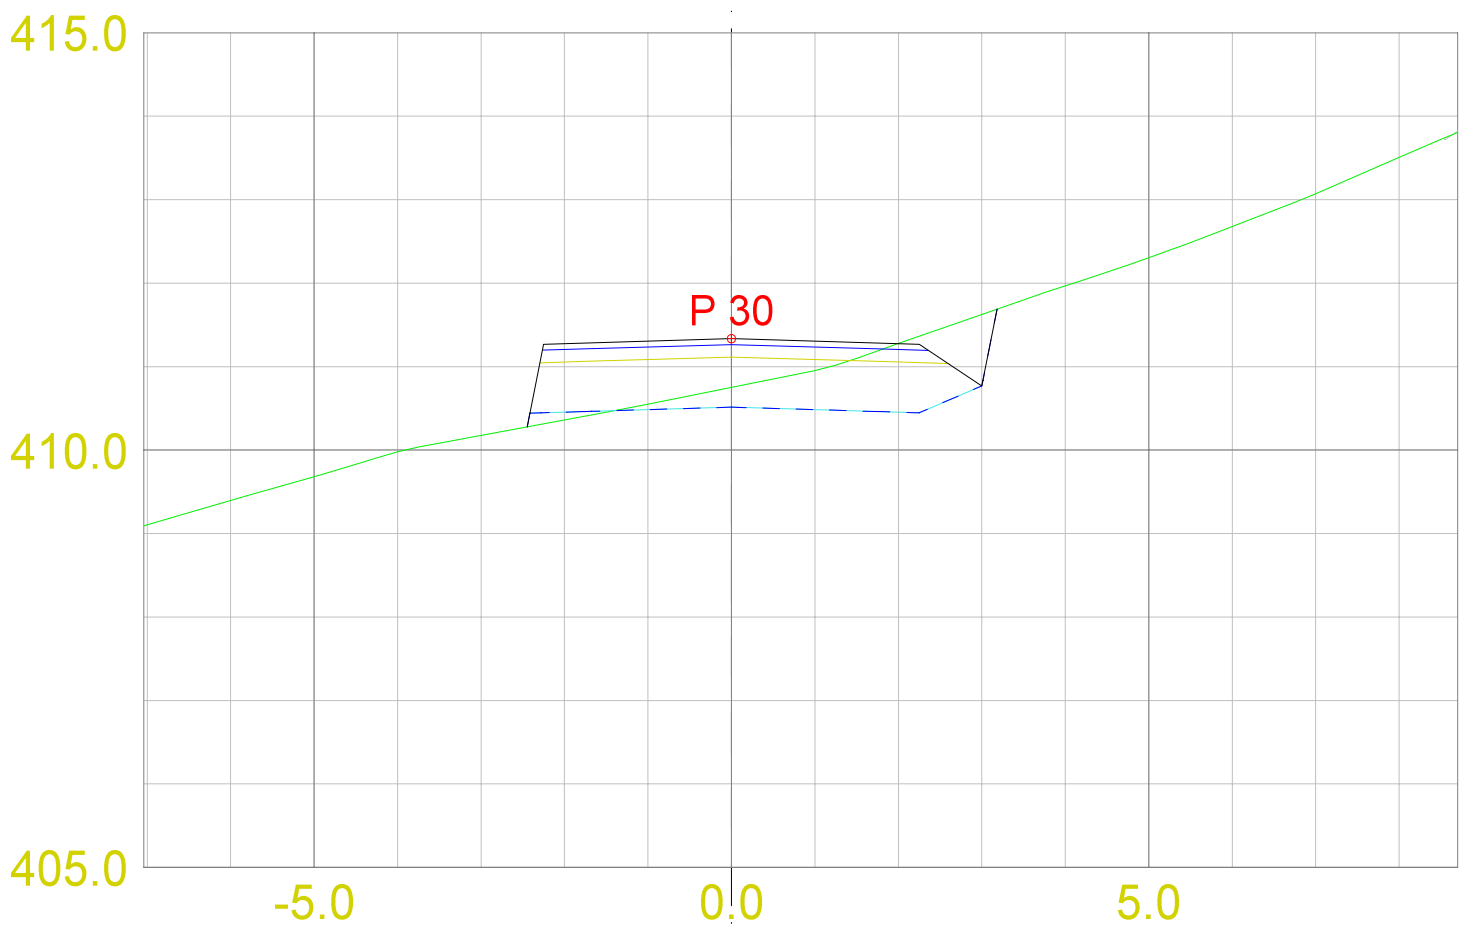



Dato 03.08.2017		Konstr./tegnet		Godkjent		Målestokk					
						1:100					
Tverrprofiler SKV4								Erstatning for:		Erstattet av:	
								303			
Henviisning:				Beregning:							

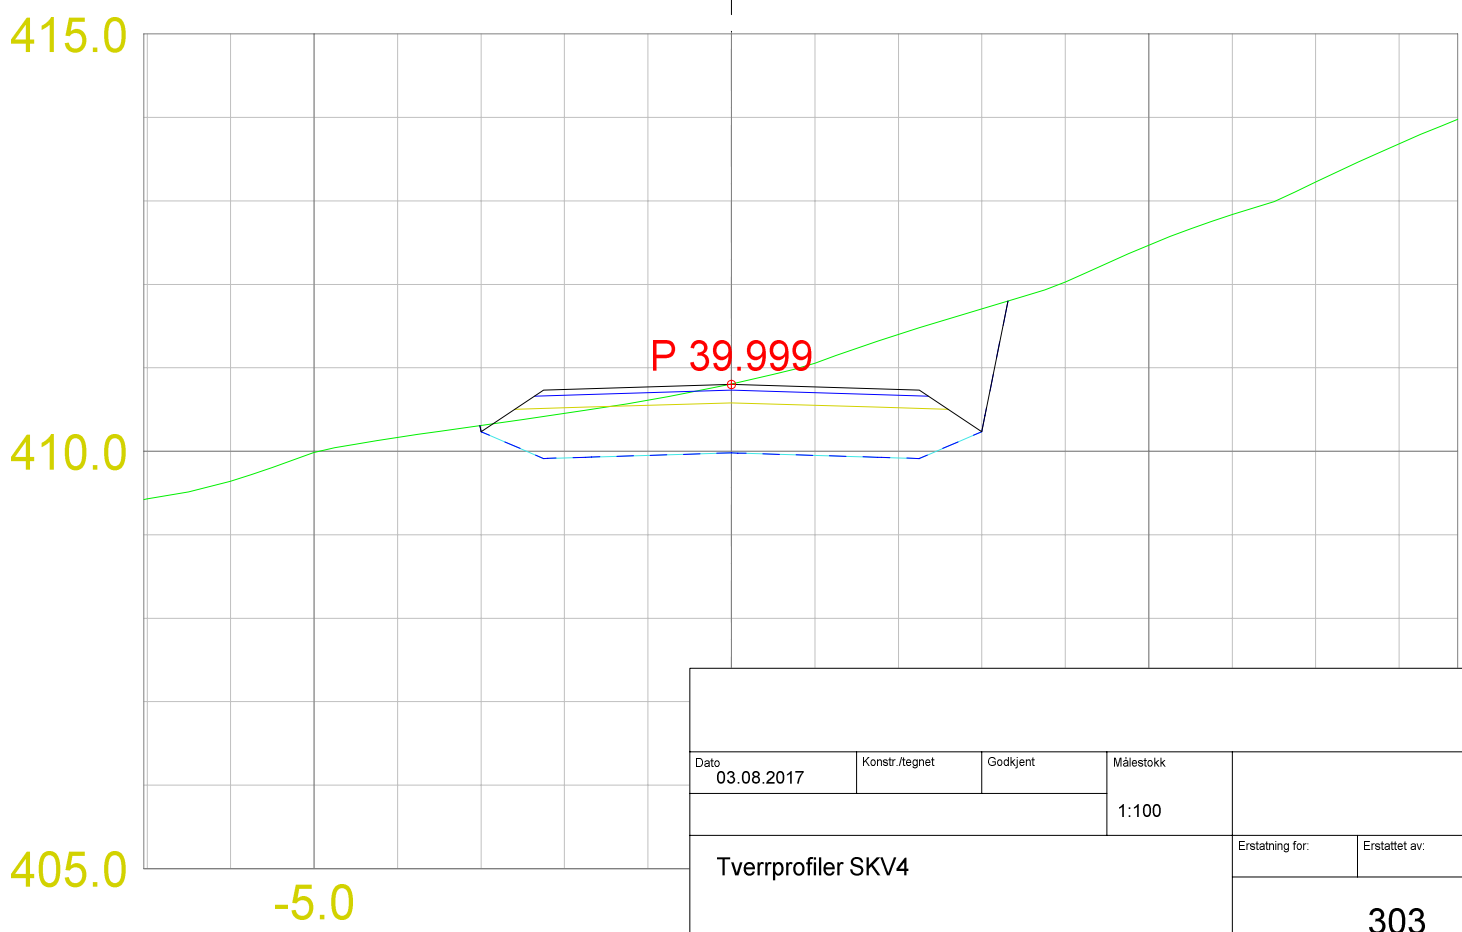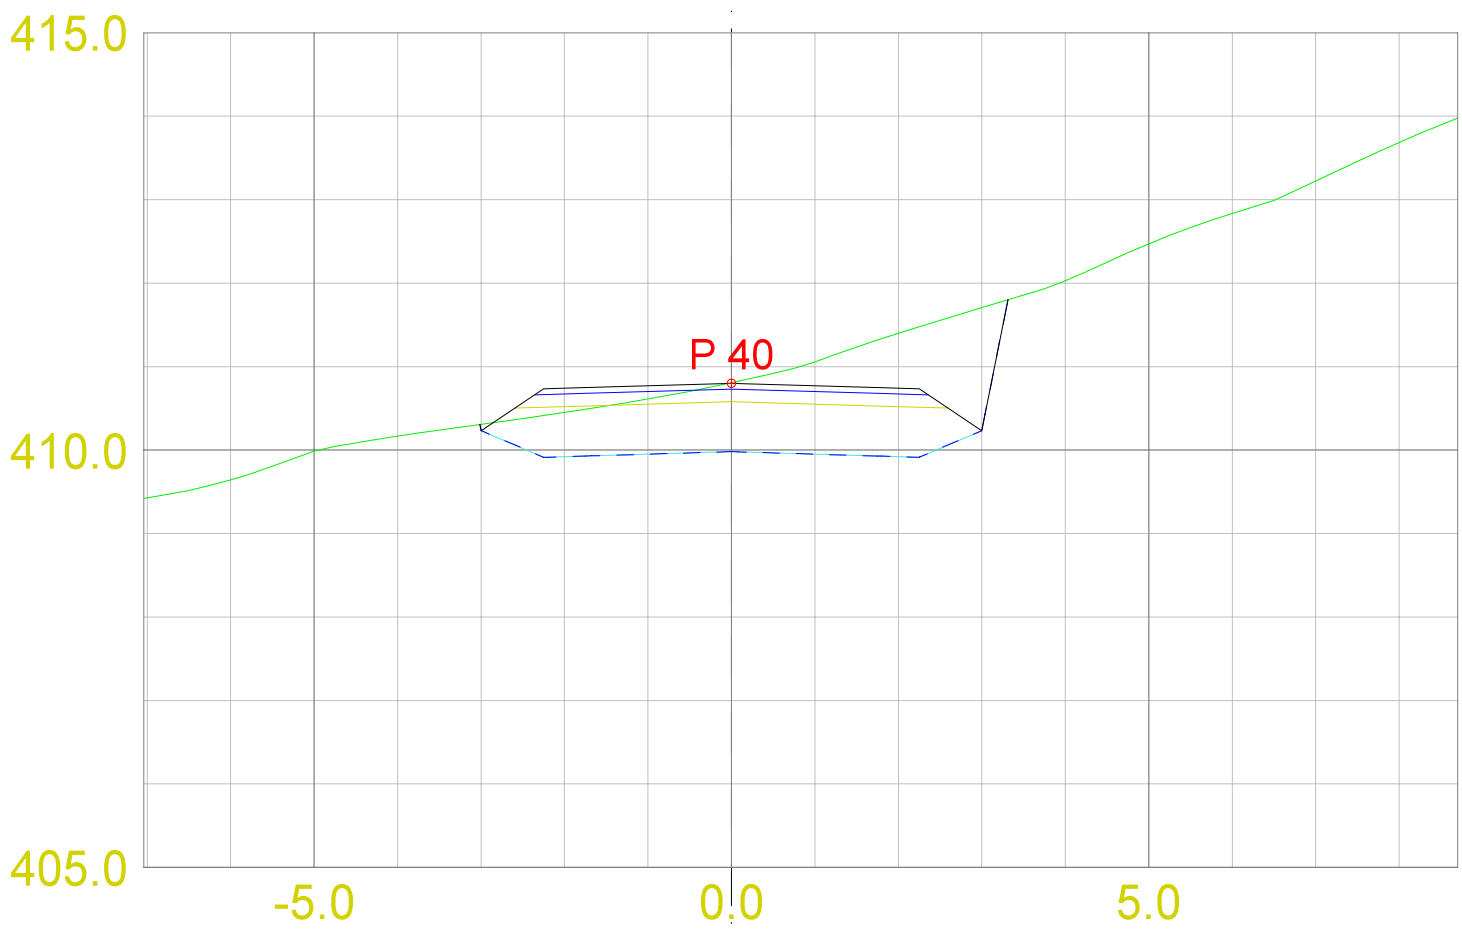



Dato 03.08.2017		Konstr./tegnet		Godkjent		Målestokk					
						1:100					
Tverrprofiler SKV4								Erstatning for:		Erstattet av:	
								303			
Henvisning:				Beregning:							

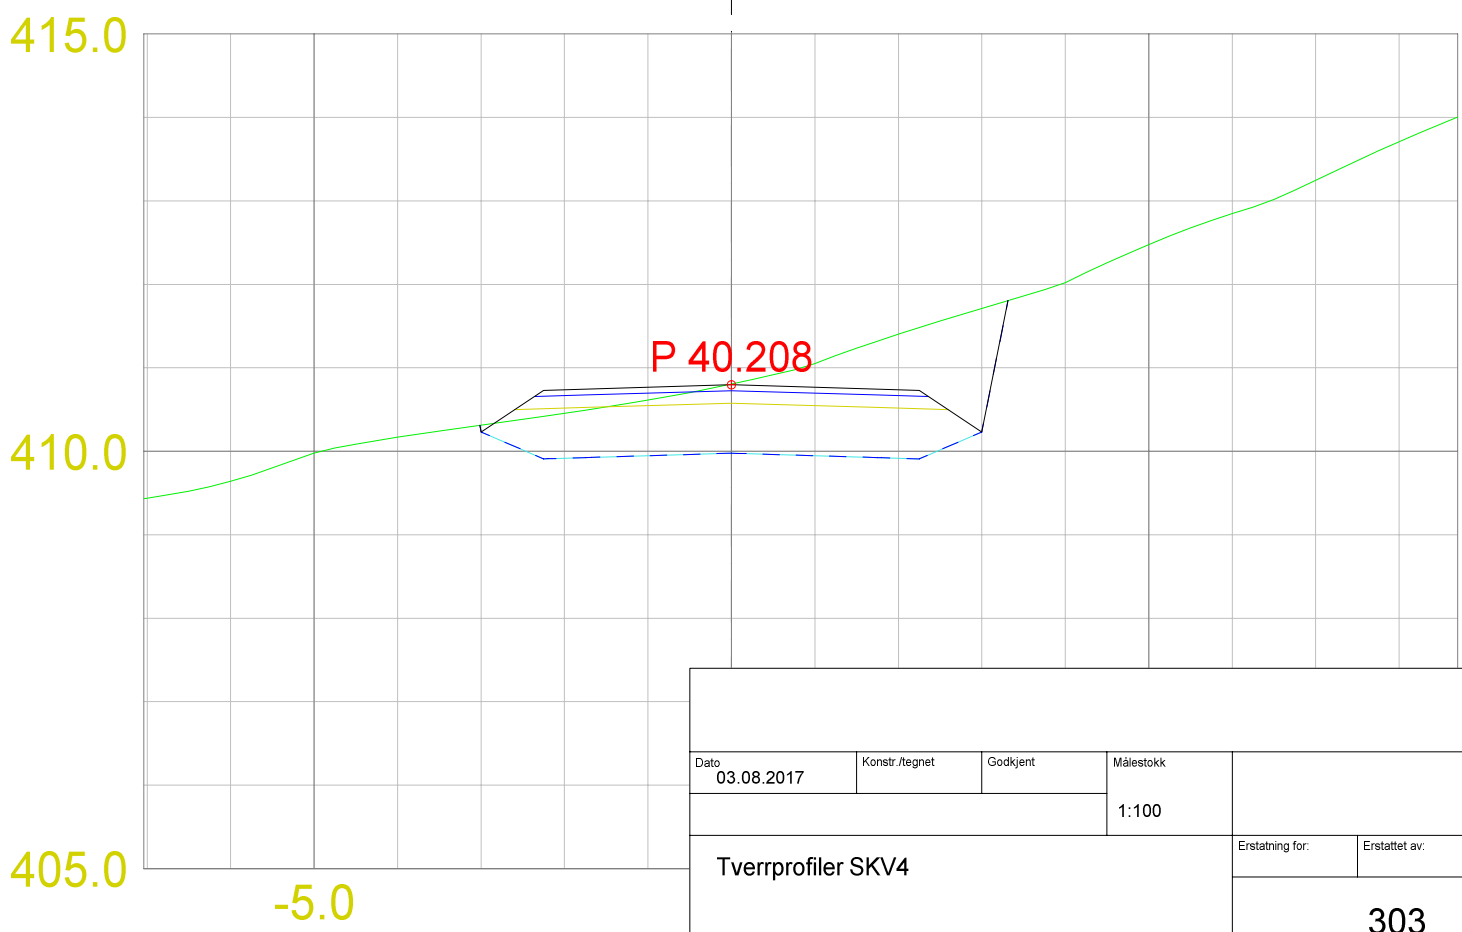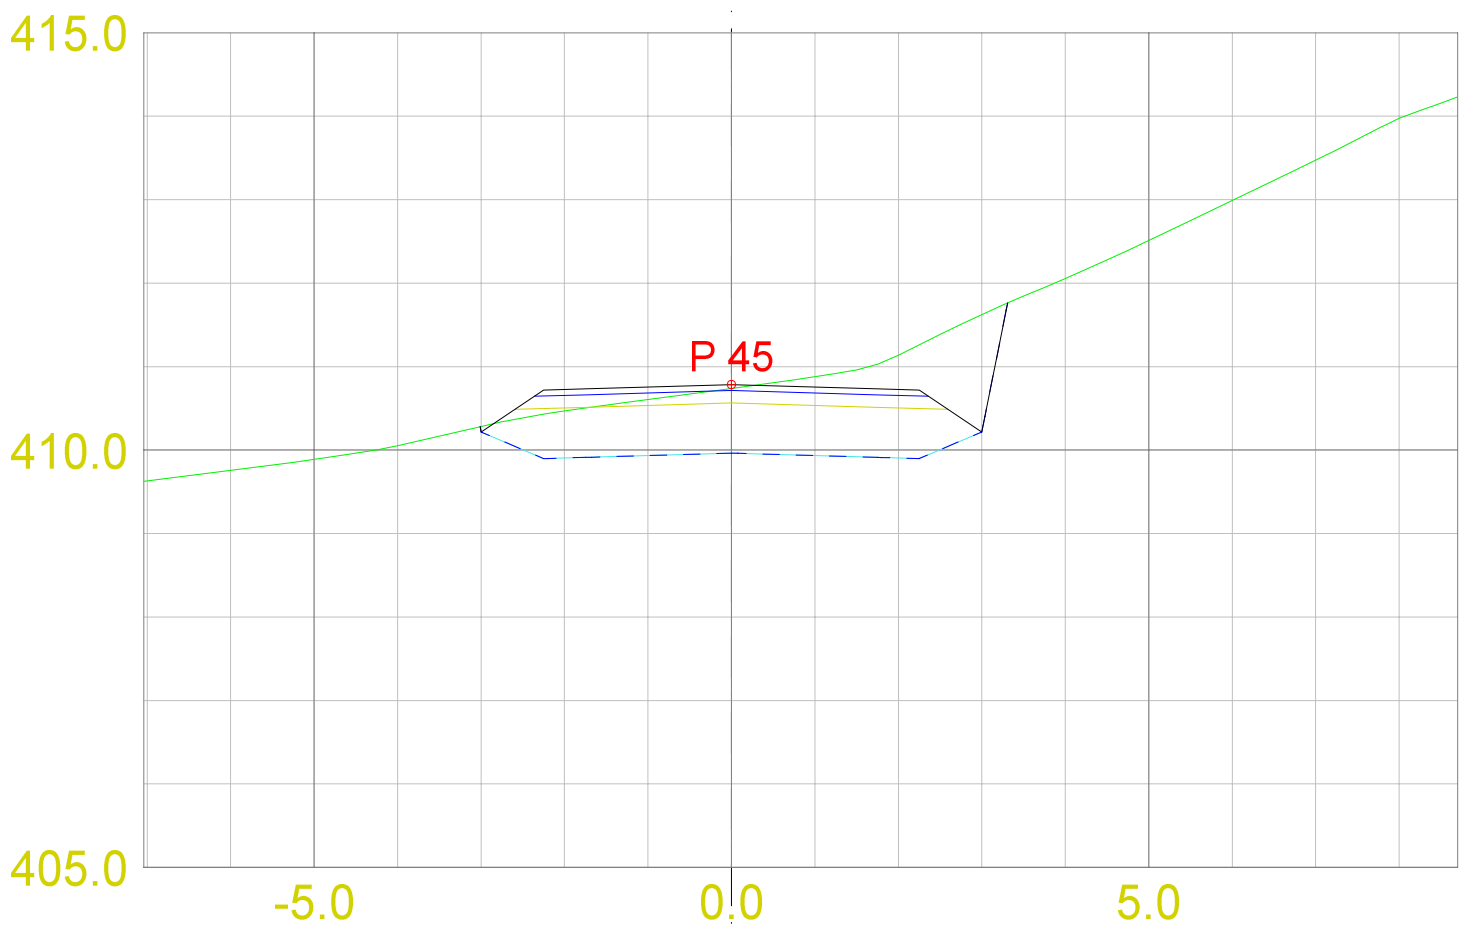




Dato	Konstr./tegnet	Godkjent	Målestokk		
03.08.2017			1:100		
Tverrprofiler SKV4				Erstatning for:	Erstattet av:
				303	
Henvisning:		Beregning:			

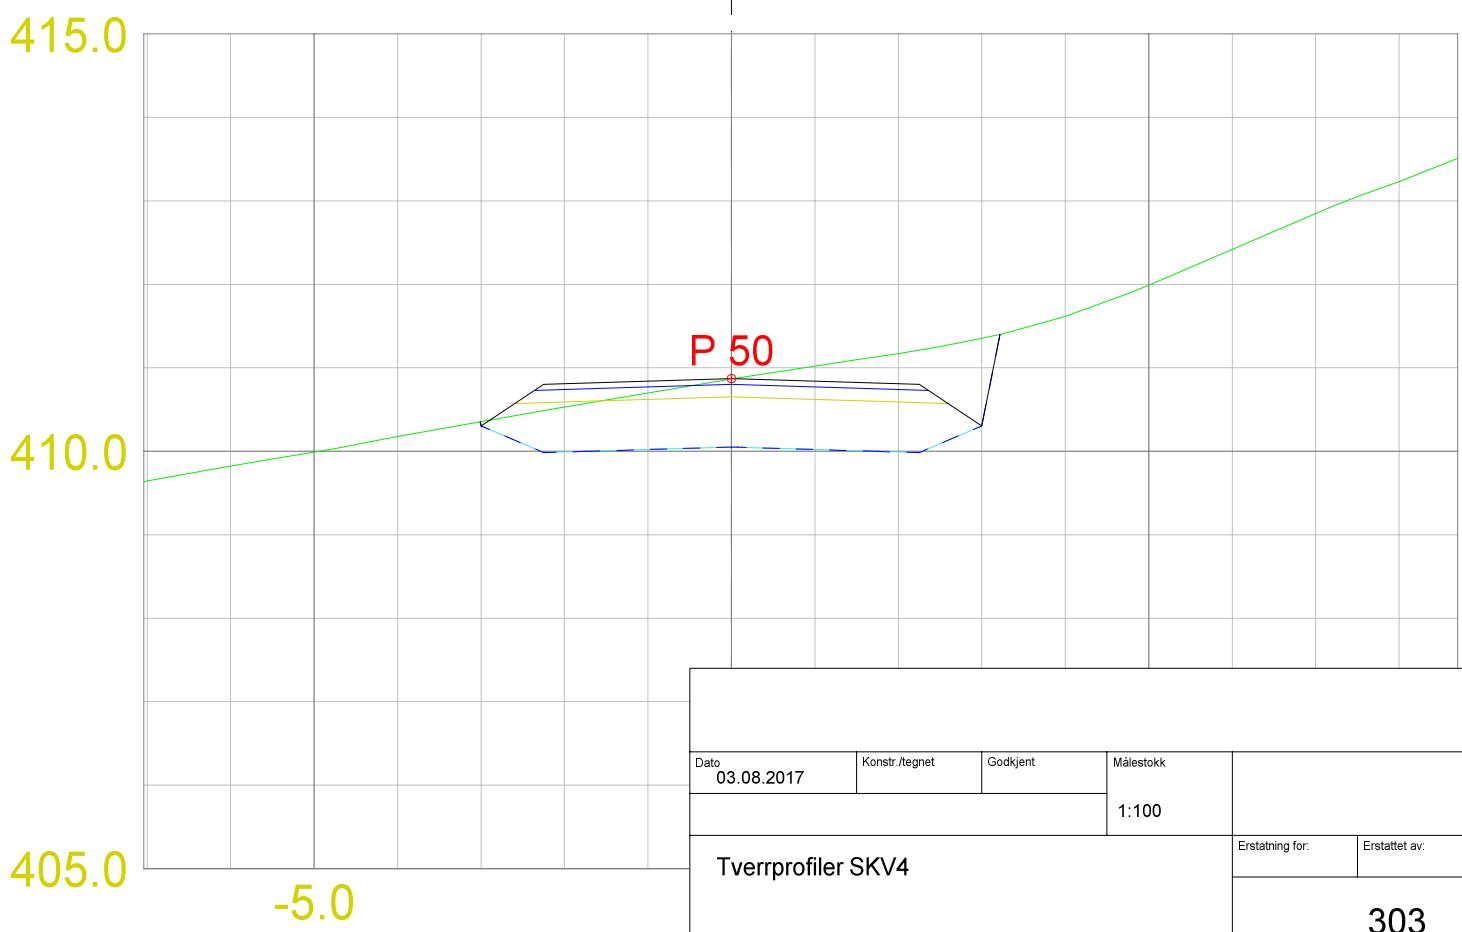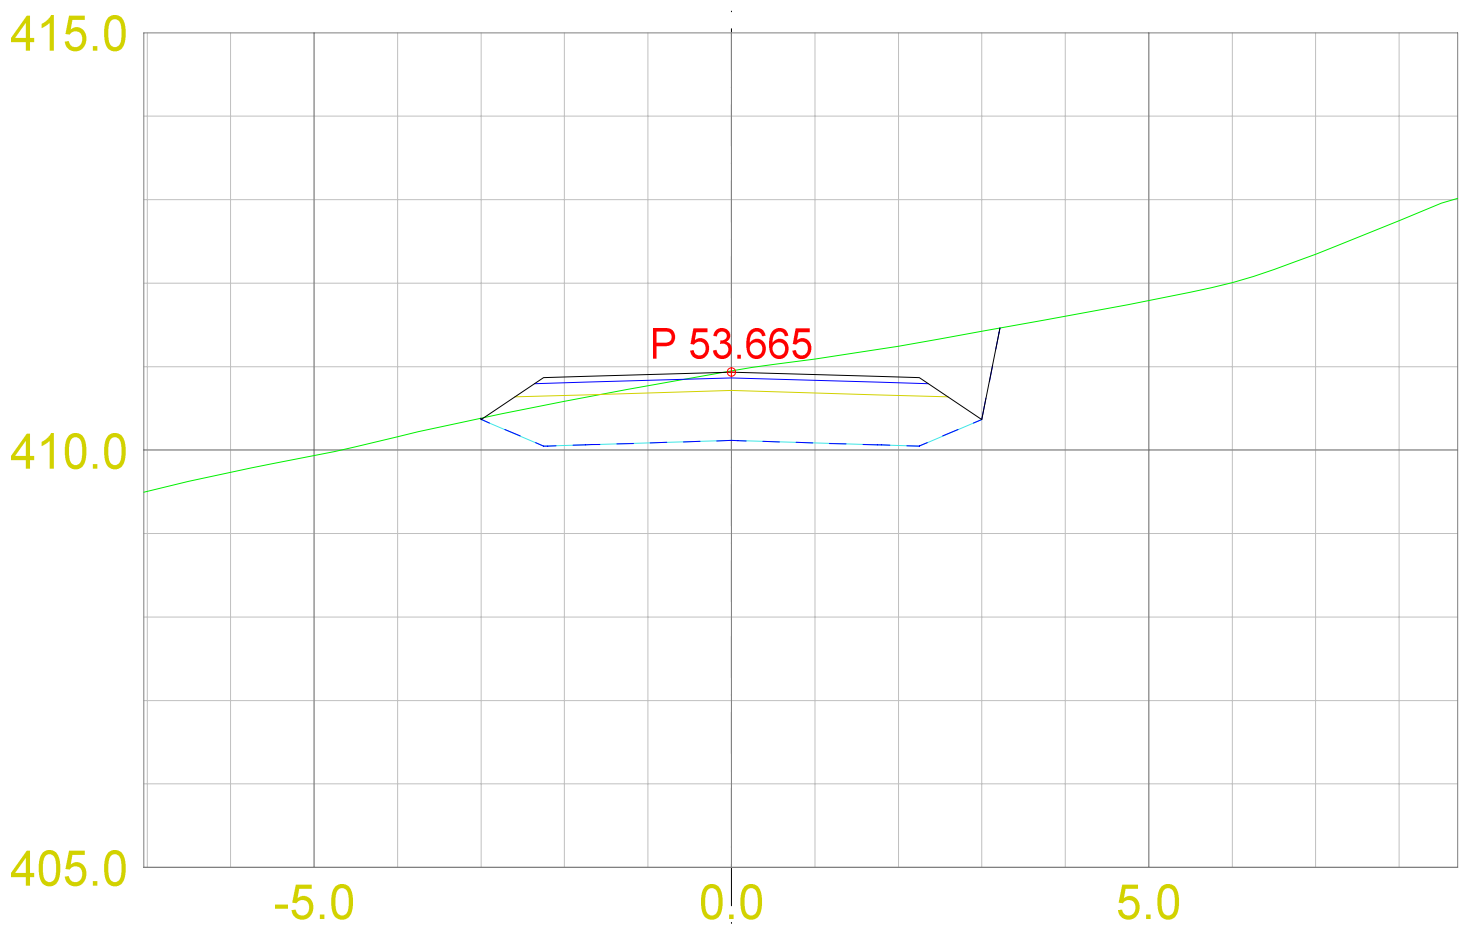

Dato	03.08.2017	Konstr./tegnet	Godkjent	Målestokk	
			1:100		
Tverrprofiler SKV4				Erstatning for:	Erstattet av:
				303	
Henvising:		Beregning:			

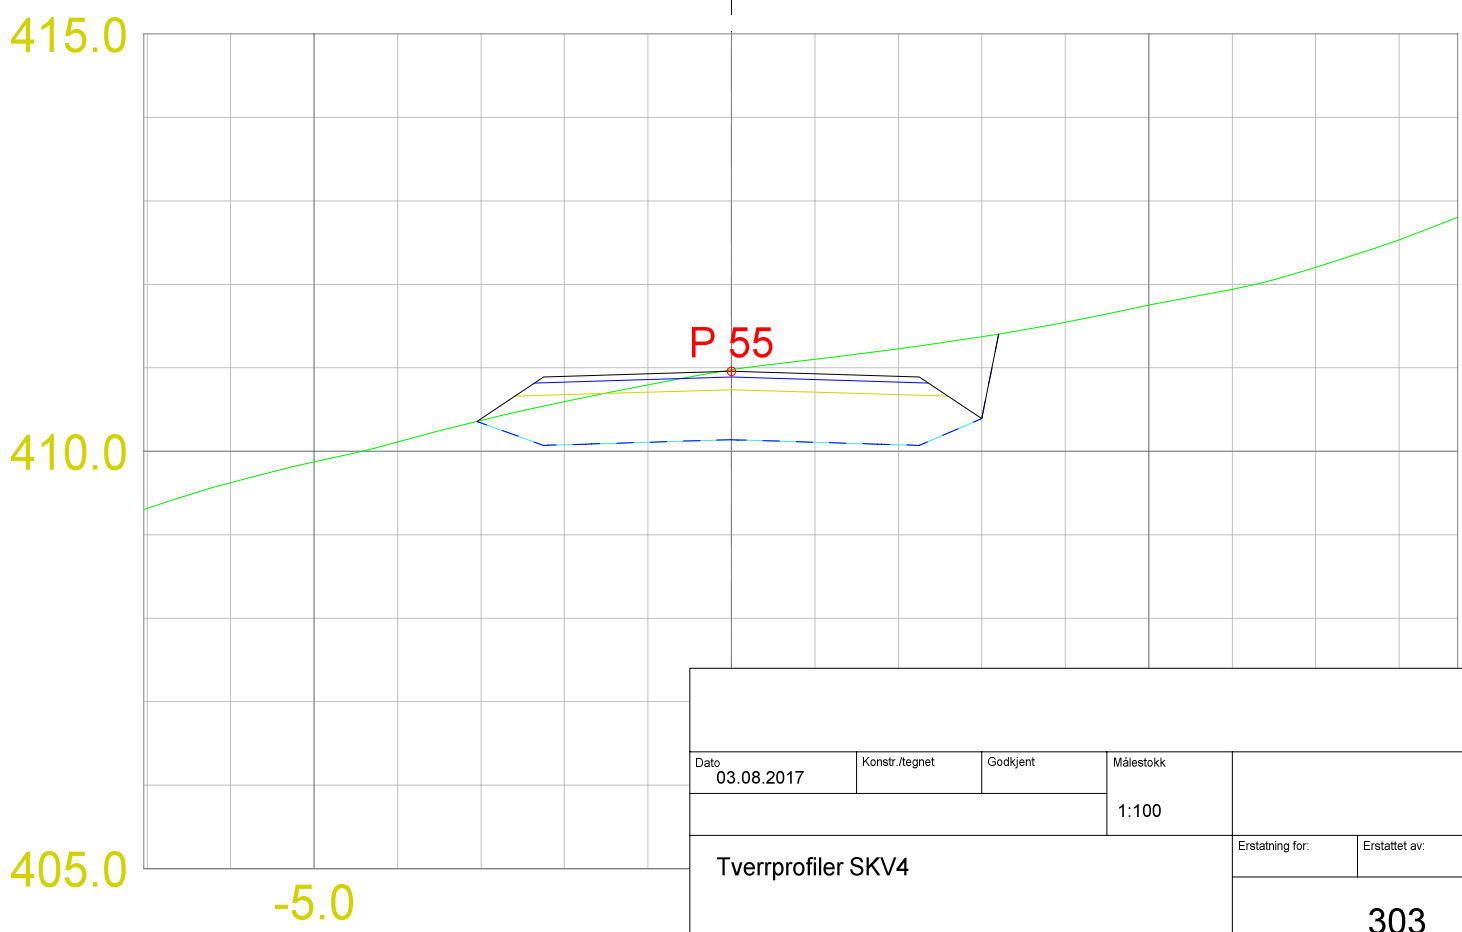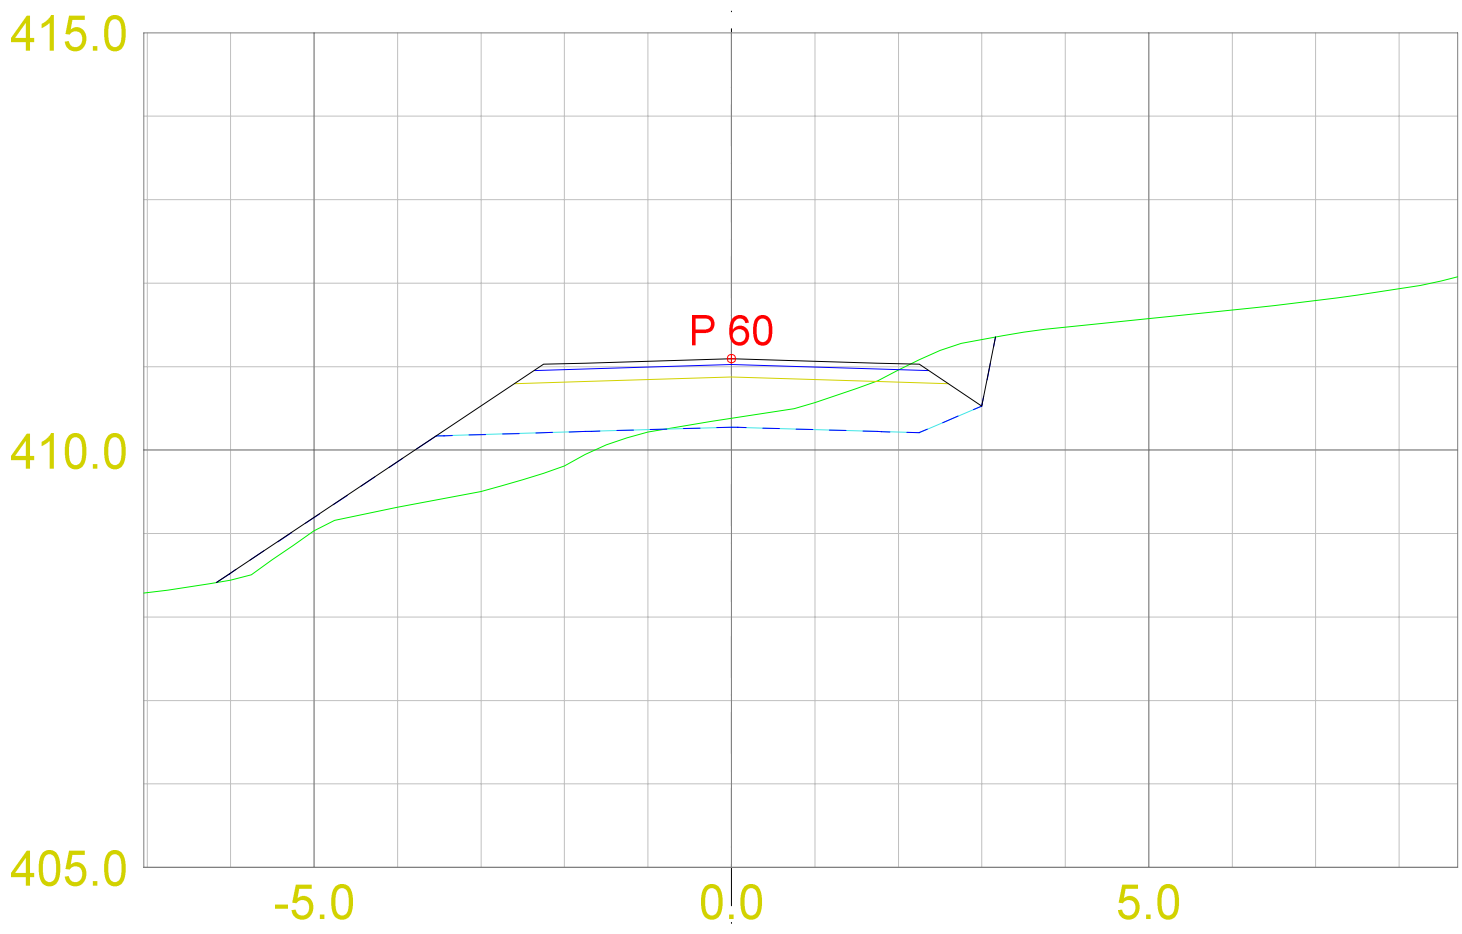

Dato	Konstr./tegnet	Godkjent	Målestokk	
03.08.2017			1:100	
Tverrprofiler SKV4			Erstatning for:	Erstattet av:
			303	
Henvising:		Beregning:		

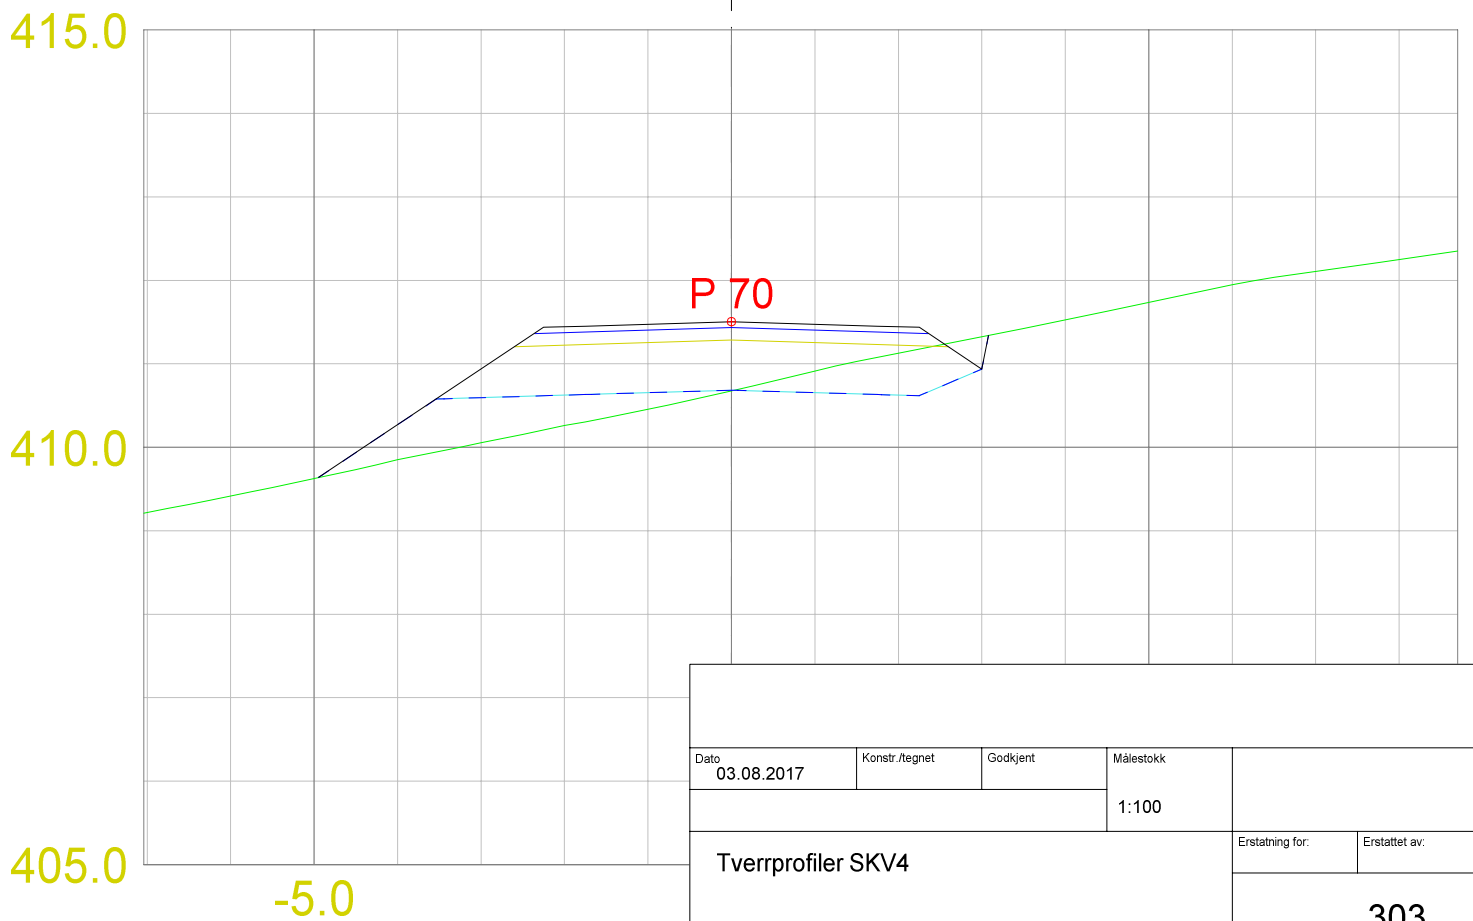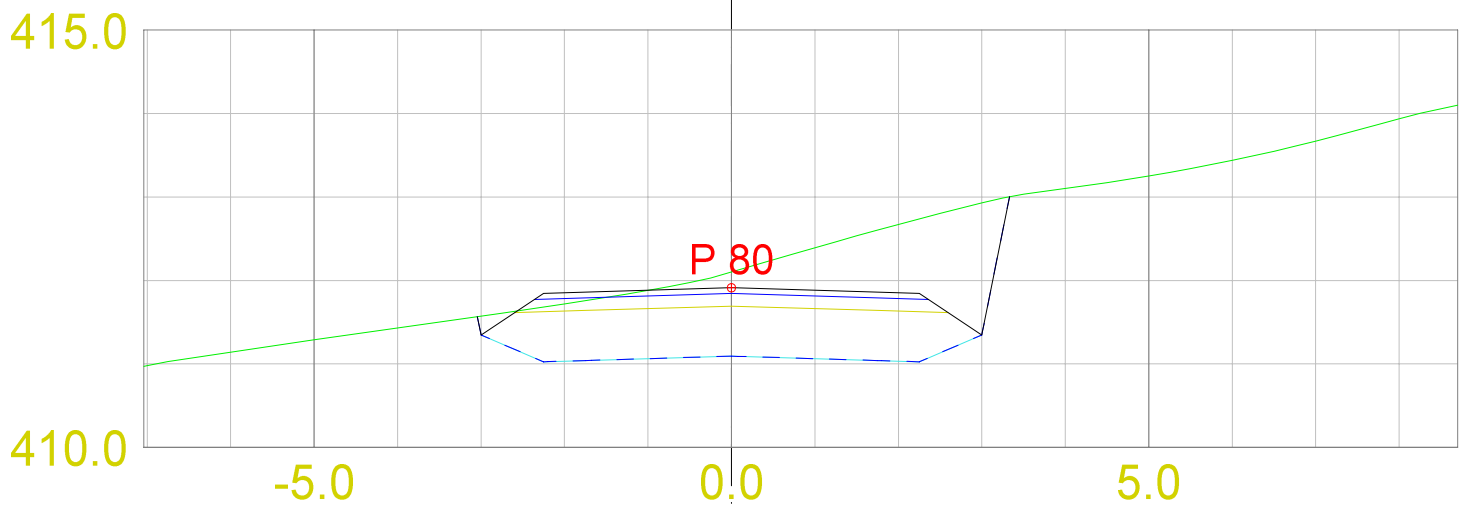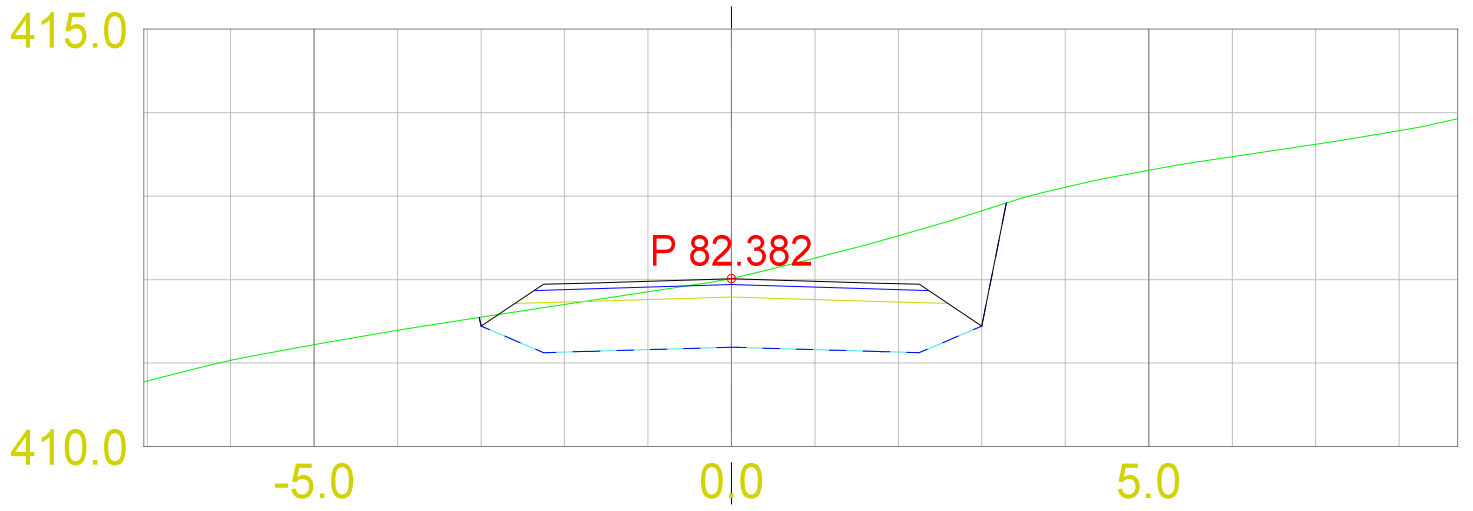

Dato		Konstr./tegnet		Godkjent		Målestokk					
03.08.2017						1:100					
Tverrprofiler SKV4								Erstatning for:		Erstattet av:	
								303			
Henvisning:				Beregning:							