


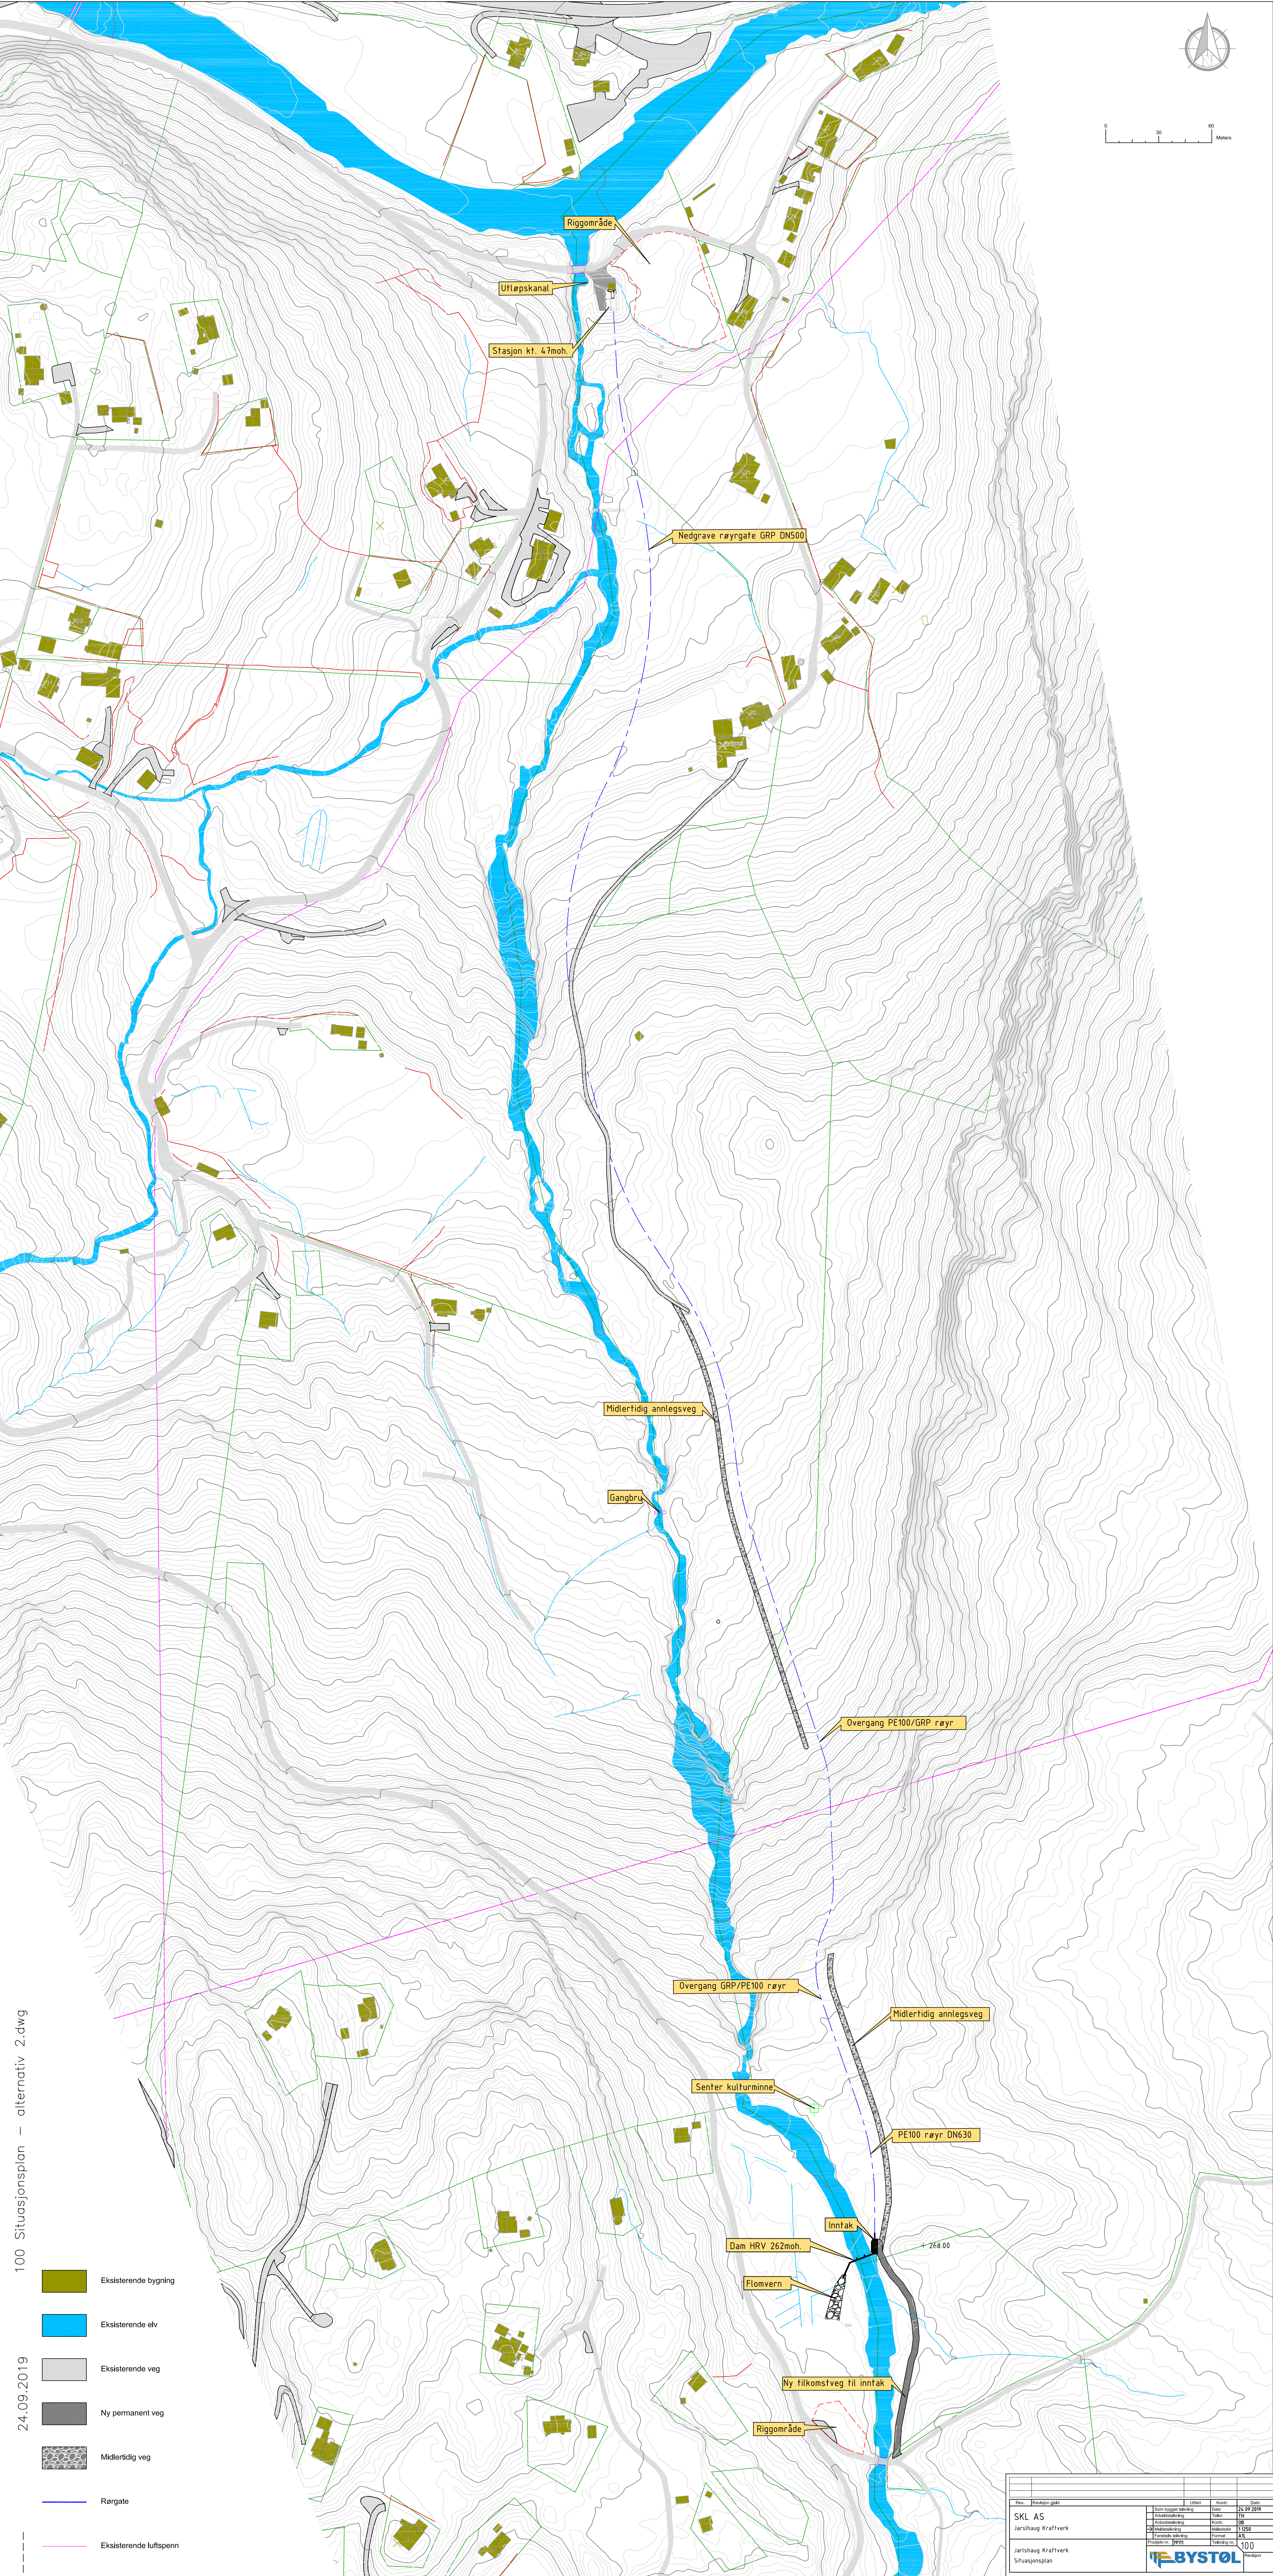

100 Situasjonsplan – alternativ 2.dwg

24.09.2019

- Eksisterende bygning
- Eksisterende elv
- Eksisterende veg
- Ny permanent veg
- Midlertidig veg
- Rørgate
- Eksisterende luftspenn

Rev.	Revisjon gitt	Utsatt	Kont.	Opp
SKL AS	Børge Sævi	24.09.2019	100	100
