


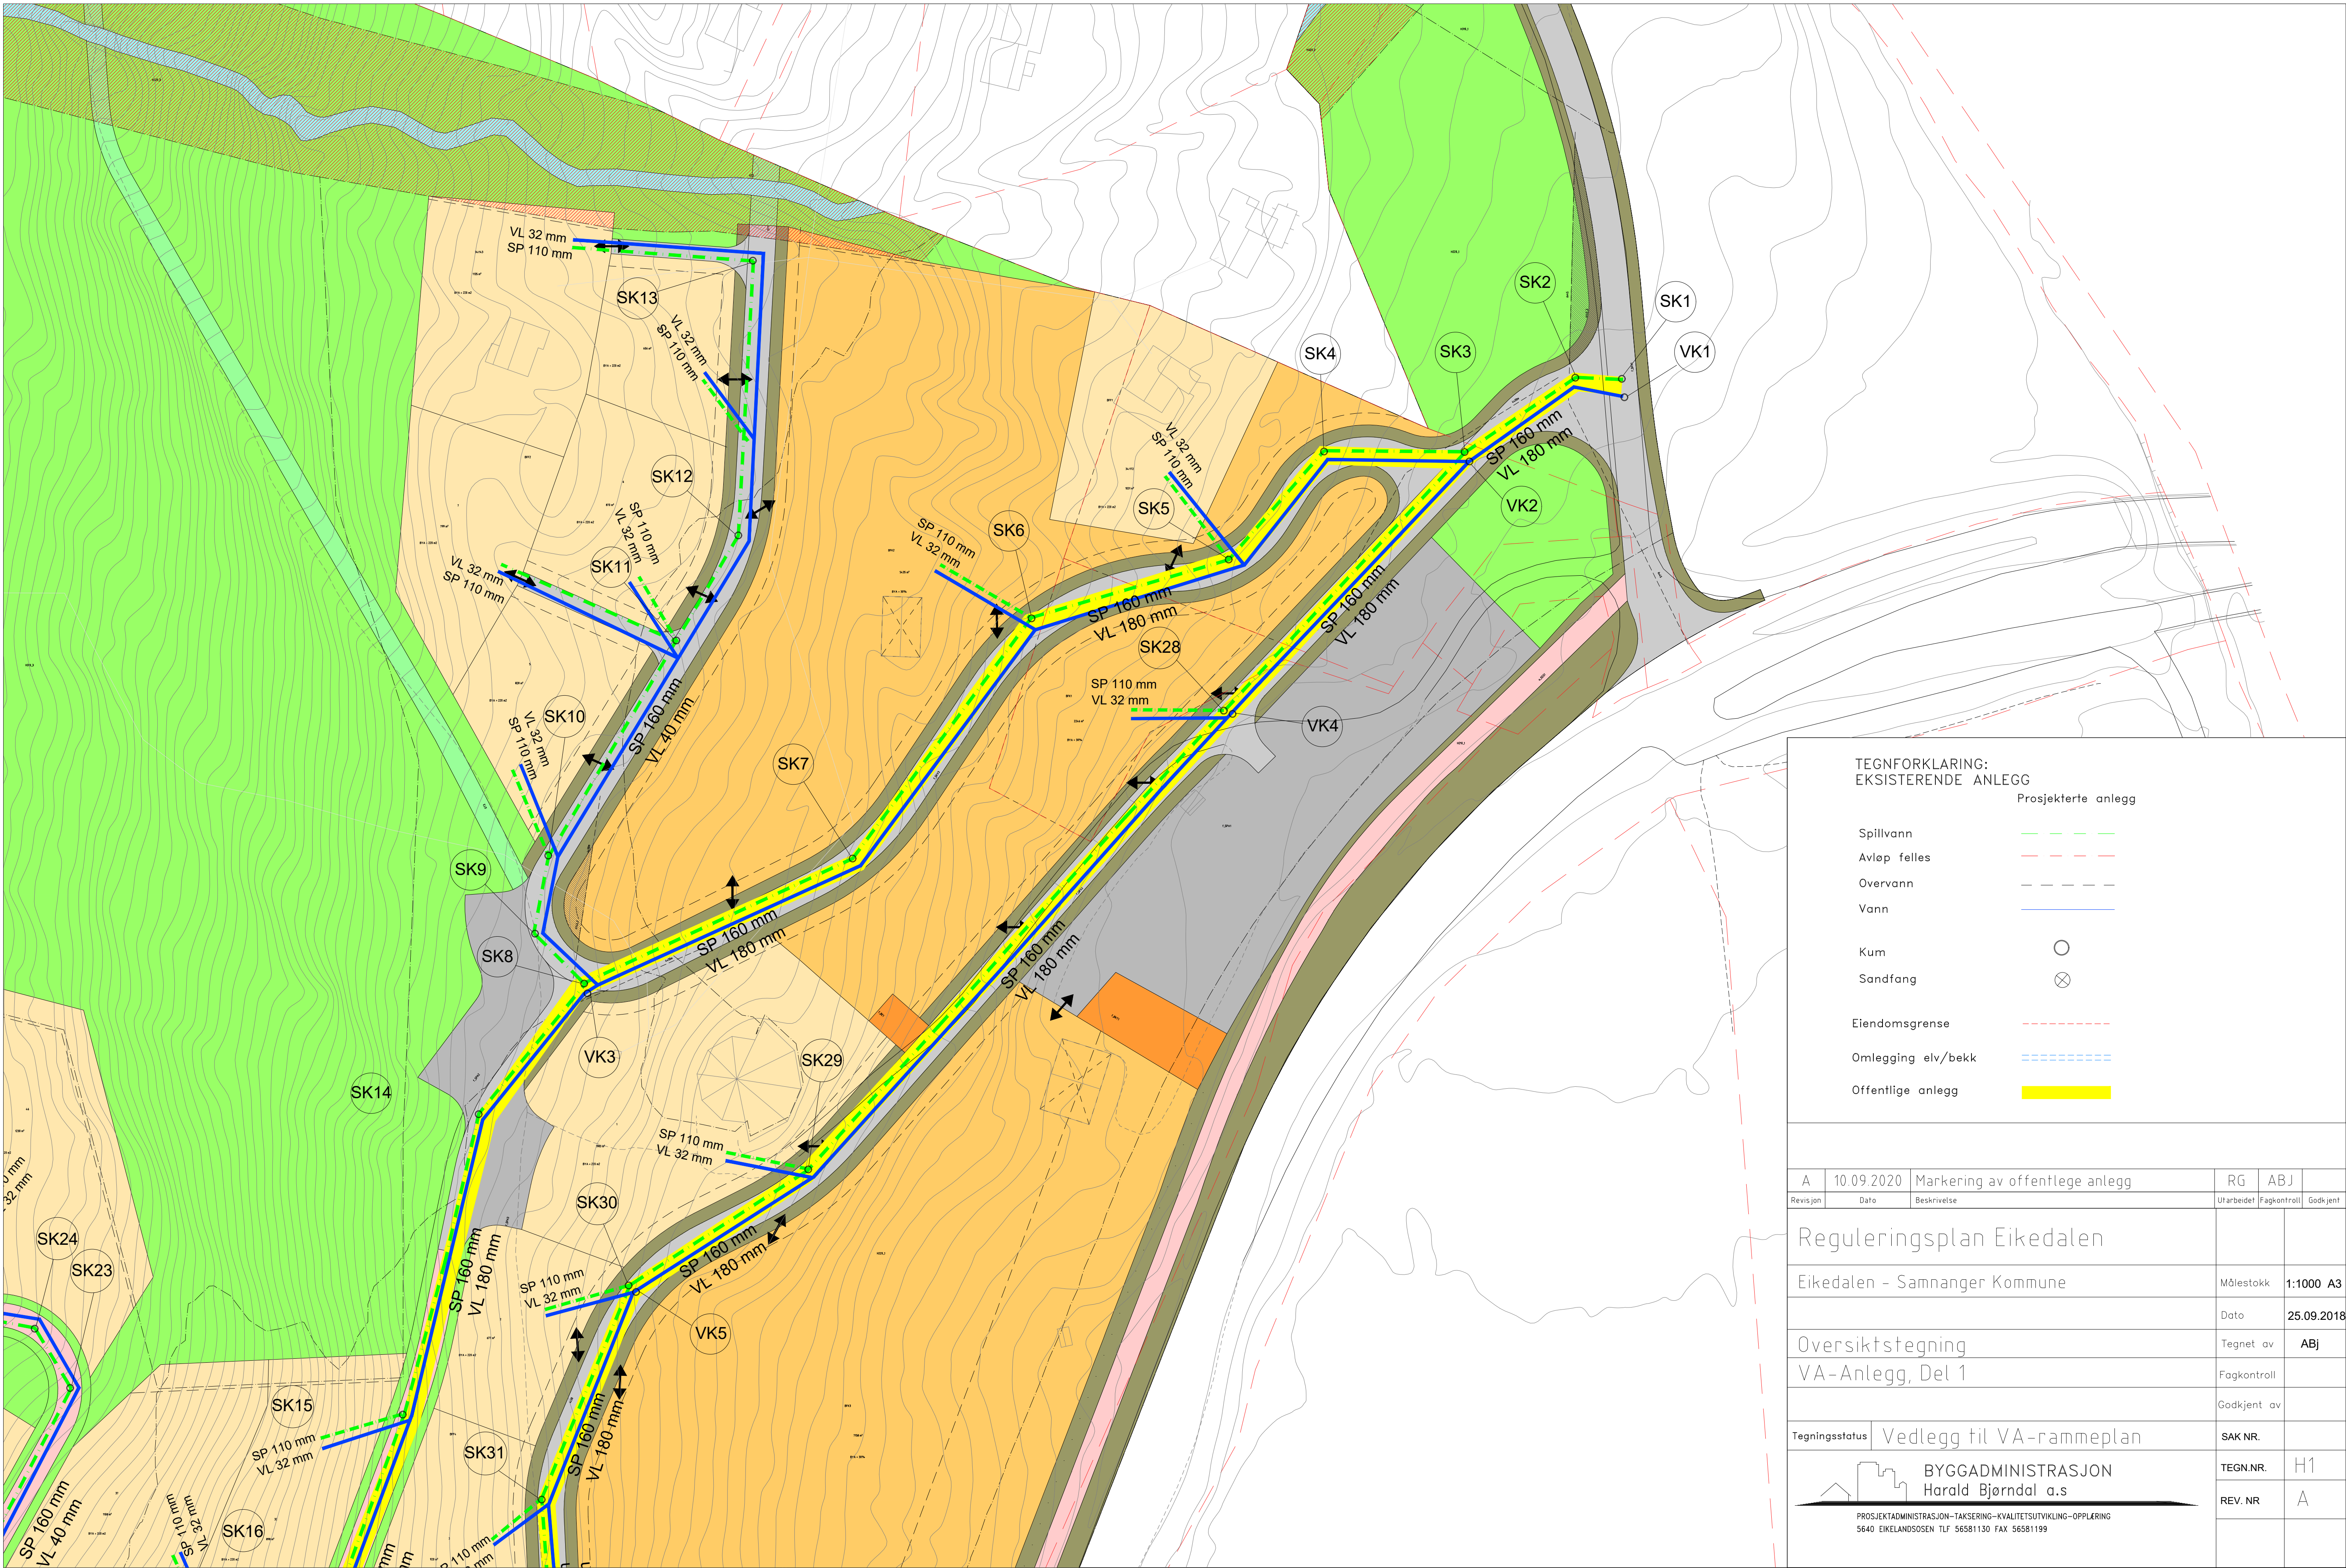

- TEGNFORKLARING:
EKSISTERENDE ANLEGG
- Prosjekterte anlegg
- Spillvann
 - Avløp felles
 - Overvann
 - Vann
 - Kum
 - Sandfang
 - Eiendomsgrense
 - Omlegging elv/bekk
 - Offentlige anlegg

A	10.09.2020	Markering av offentlege anlegg	RG	ABJ	
Revisjon	Dato	Beskrivelse	Utarbeidet	Fagkontroll	Godkjent
Reguleringsplan Eikedalen					
Eikedalen - Samnanger Kommune			Målestokk	1:1000 A3	
			Dato	25.09.2018	
Oversiktstegning			Tegnet av	ABJ	
VA-Anlegg, Del 1			Fagkontroll		
			Godkjent av		
Tegningsstatus Vedlegg til VA-rammeplan			SAK NR.		
 BYGGADMINISTRASJON Harald Bjørndal a.s. PROSJEKTADMINISTRASJON-TAKSERING-KVALITETUTVIKLING-OPPLÆRING 5640 EIKELANDSOSEN TLF 56581130 FAX 56581199			TEGN.NR.	H1	
			REV. NR	A	