


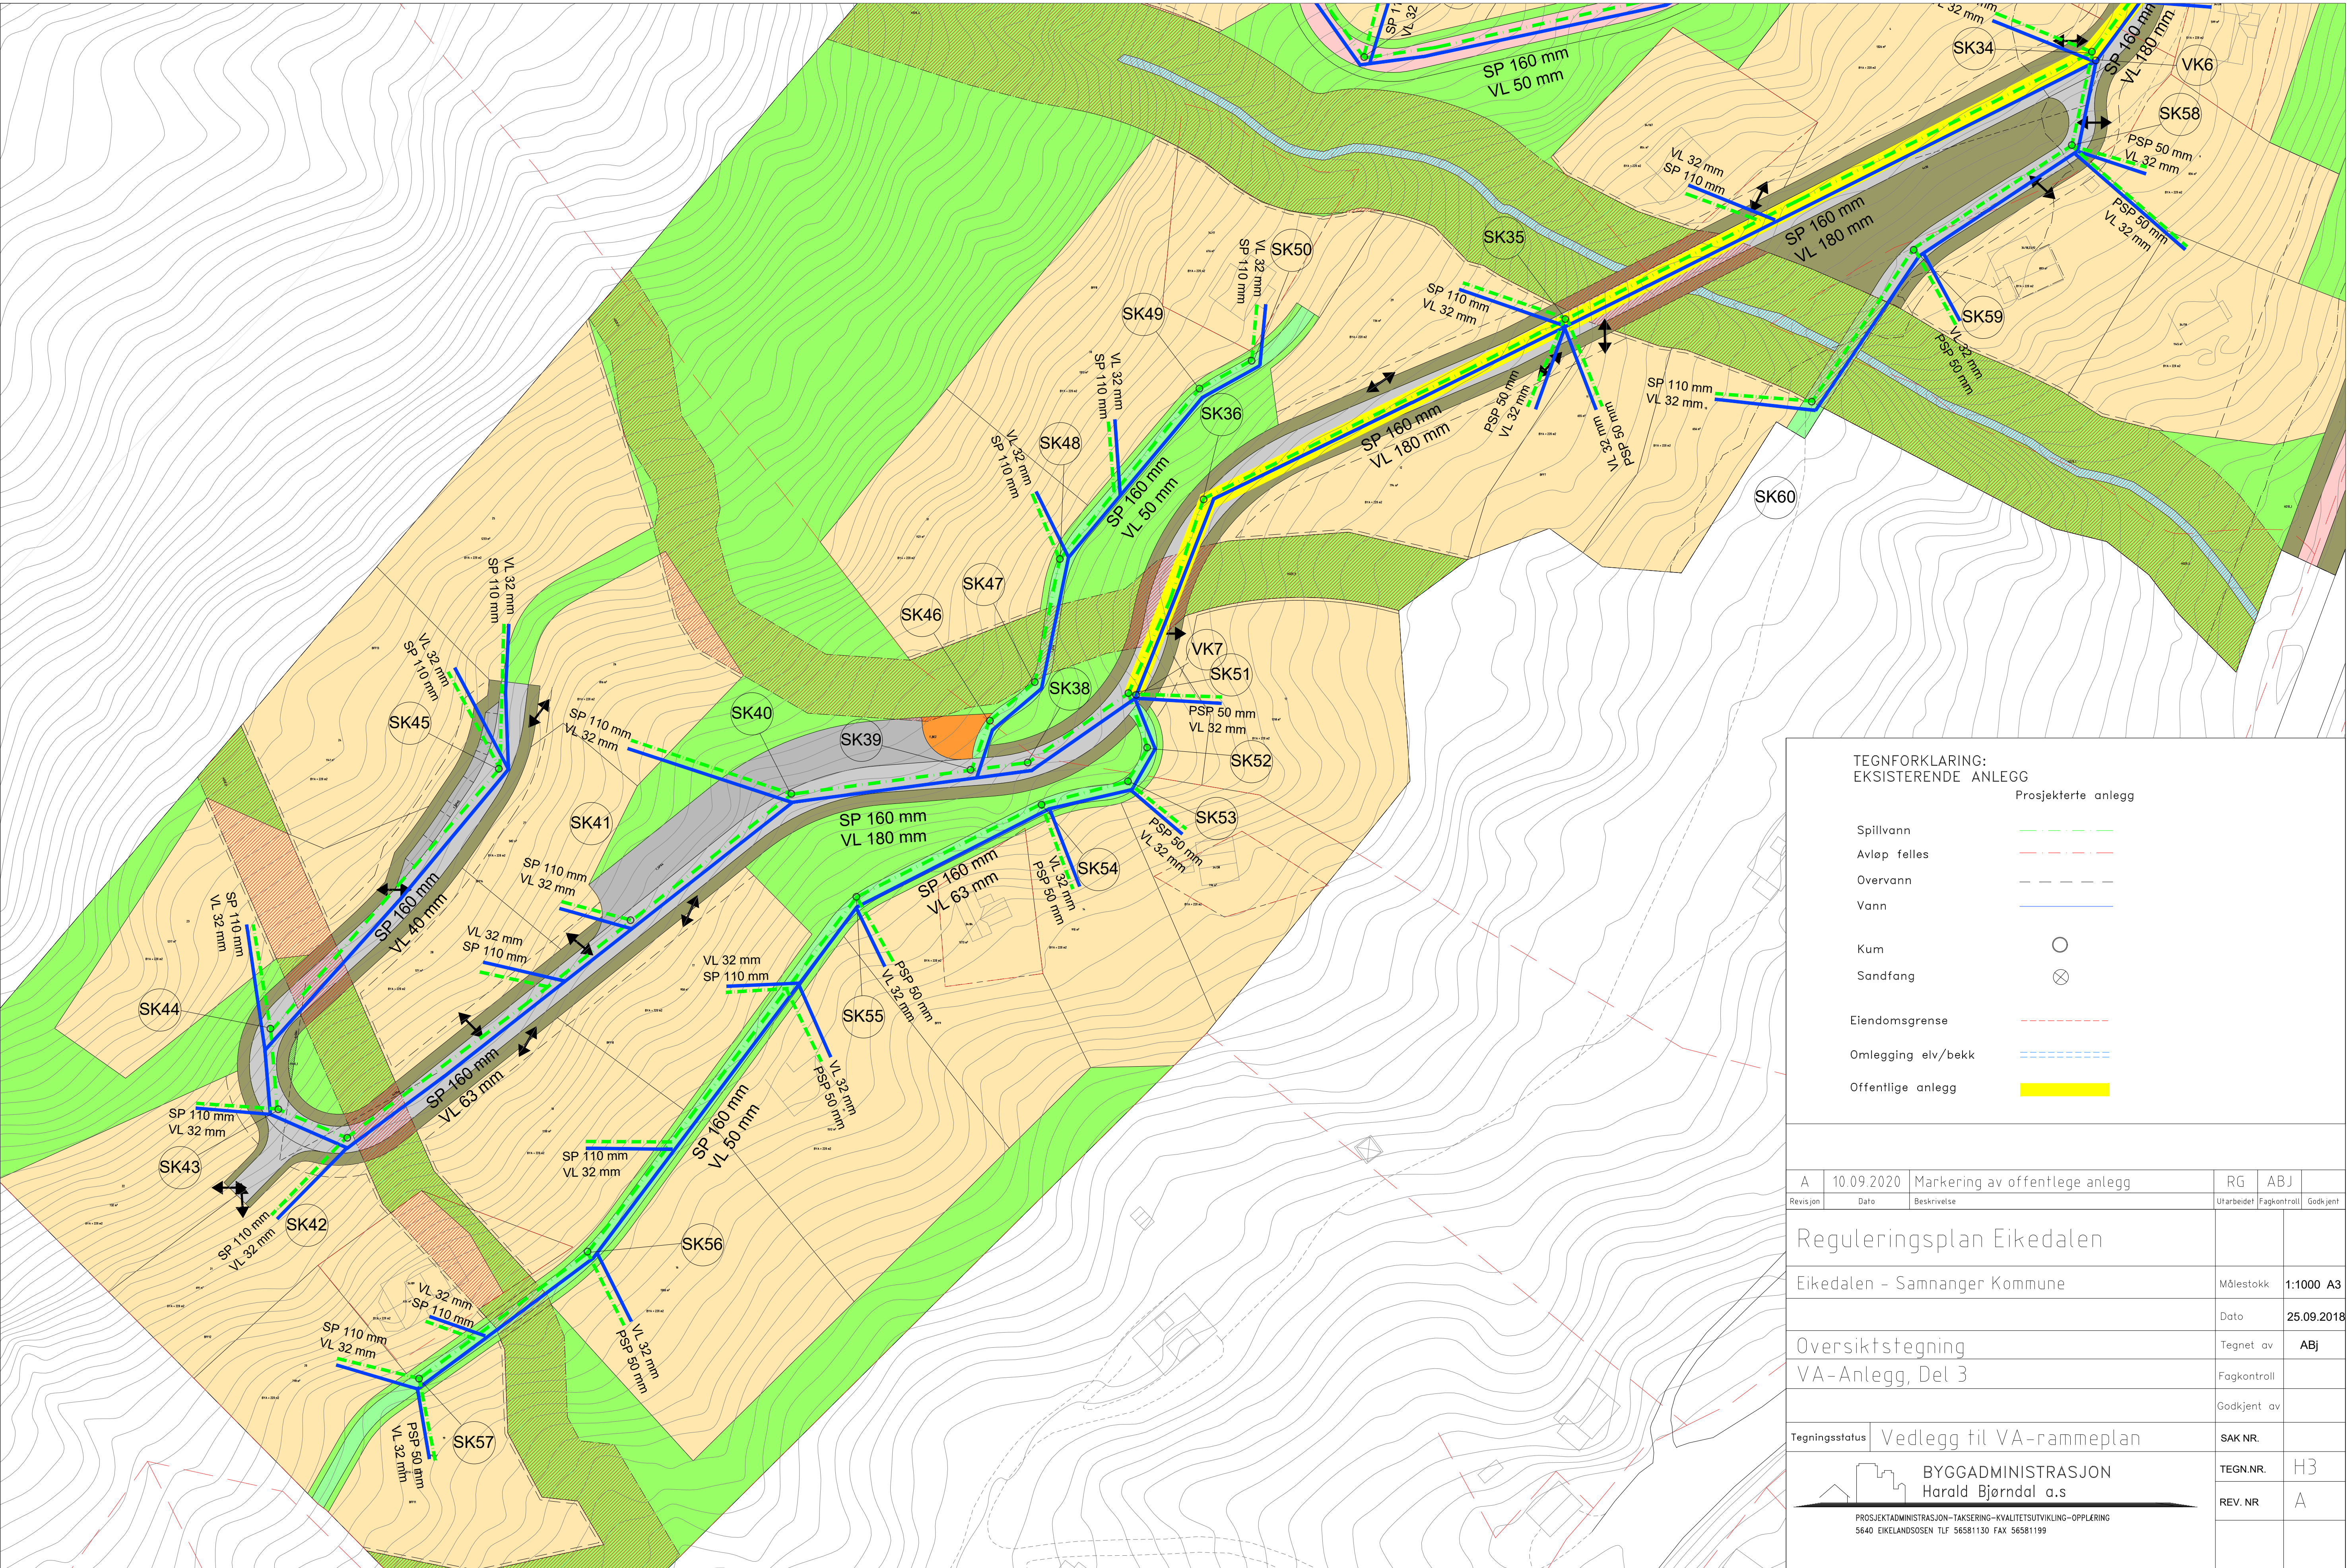

TEGNFORKLARING:
EKSISTERENDE ANLEGG

Prosjekterte anlegg

Spillvann

Avløp felles

Overvann

Vann

Kum

Sandfang

Eiendomsgrense

Omlegging elv/bekk

Offentlige anlegg

A	10.09.2020	Markering av offentlege anlegg	RG	ABJ	
Revisjon	Dato	Beskrivelse	Utarbeidet	Fagkontroll	Godkjent
Reguleringsplan Eikedalen					
Eikedalen - Samnanger Kommune			Målestokk	1:1000 A3	
			Dato	25.09.2018	
Oversiktstegning			Tegnet av	ABJ	
VA-Anlegg, Del 3			Fagkontroll		
			Godkjent av		
Tegningsstatus	Vedlegg til VA-rammeplan		SAK NR.		
BYGGADMINISTRASJON Harald Bjørndal a.s			TEGN.NR.	H3	
			REV.NR	A	
PROSJEKTADMINISTRASJON-TAKSERING-KVALITETSUTVIKLING-OPPLERING 5640 EIKELANDSOSEN TLF 56581130 FAX 56581199					