


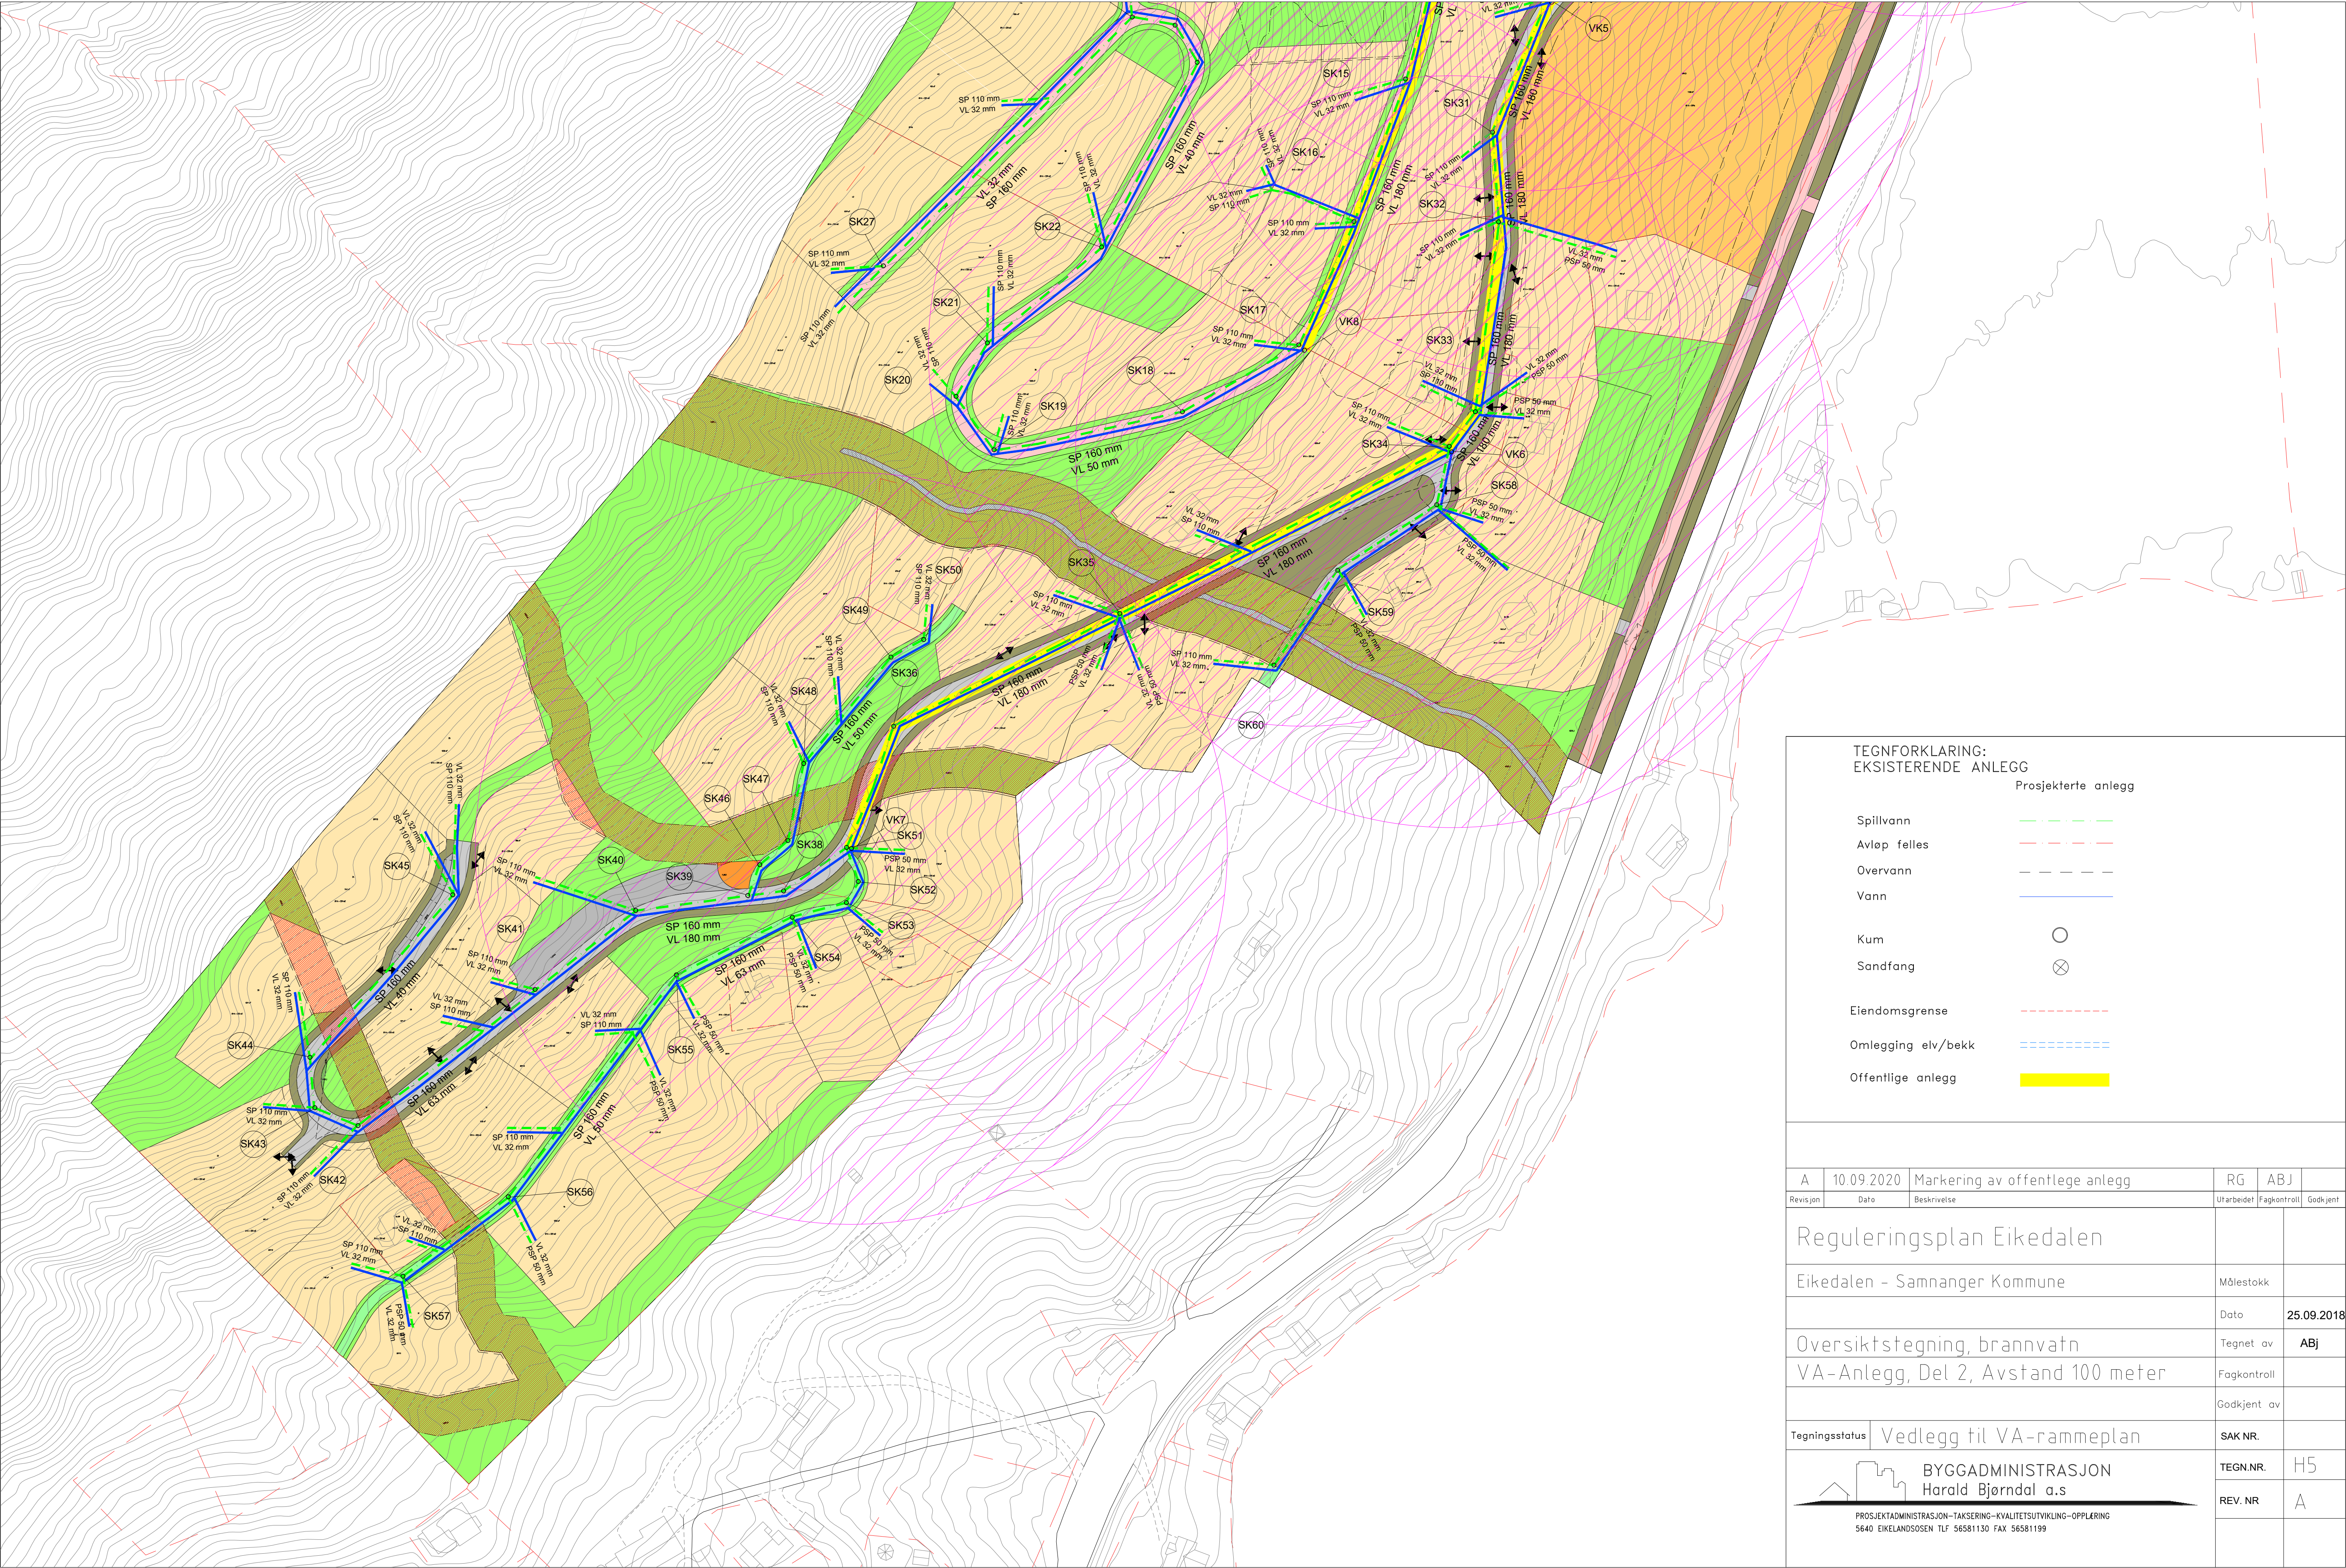

- TEGNFORKLARING:
EKSISTERENDE ANLEGG
- Prosjekterte anlegg
- Spillvann
Avløp felles
Overvann
Vann
- Kum
Sandfang
- Eiendomsgrense
Omgjelling elv/bekk
Offentlige anlegg

A	10.09.2020	Markering av offentlige anlegg	RG	ABJ	
Revisjon	Dato	Beskrivelse	Utarbeidet	Fagkontroll	Godkjent
Reguleringsplan Eikedalen					
Eikedalen - Samnanger Kommune			Målestokk		
			Dato		25.09.2018
Oversiktstegning, brannvatn			Tegnet av	ABJ	
VA-Anlegg, Del 2, Avstand 100 meter			Fagkontroll		
			Godkjent av		
Tegningsstatus	Vedlegg til VA-rammeplan		SAK NR.		
	BYGGADMINISTRASJON		TEGN.NR.		H5
	Harald Bjørndal a.s		REV. NR		A
	PROSJEKTADMINISTRASJON-TAKSERING-KVALITETSVIKLING-OPPLÆRING 5640 EIKELANDSØSEN TLF 56581130 FAX 56581199				