


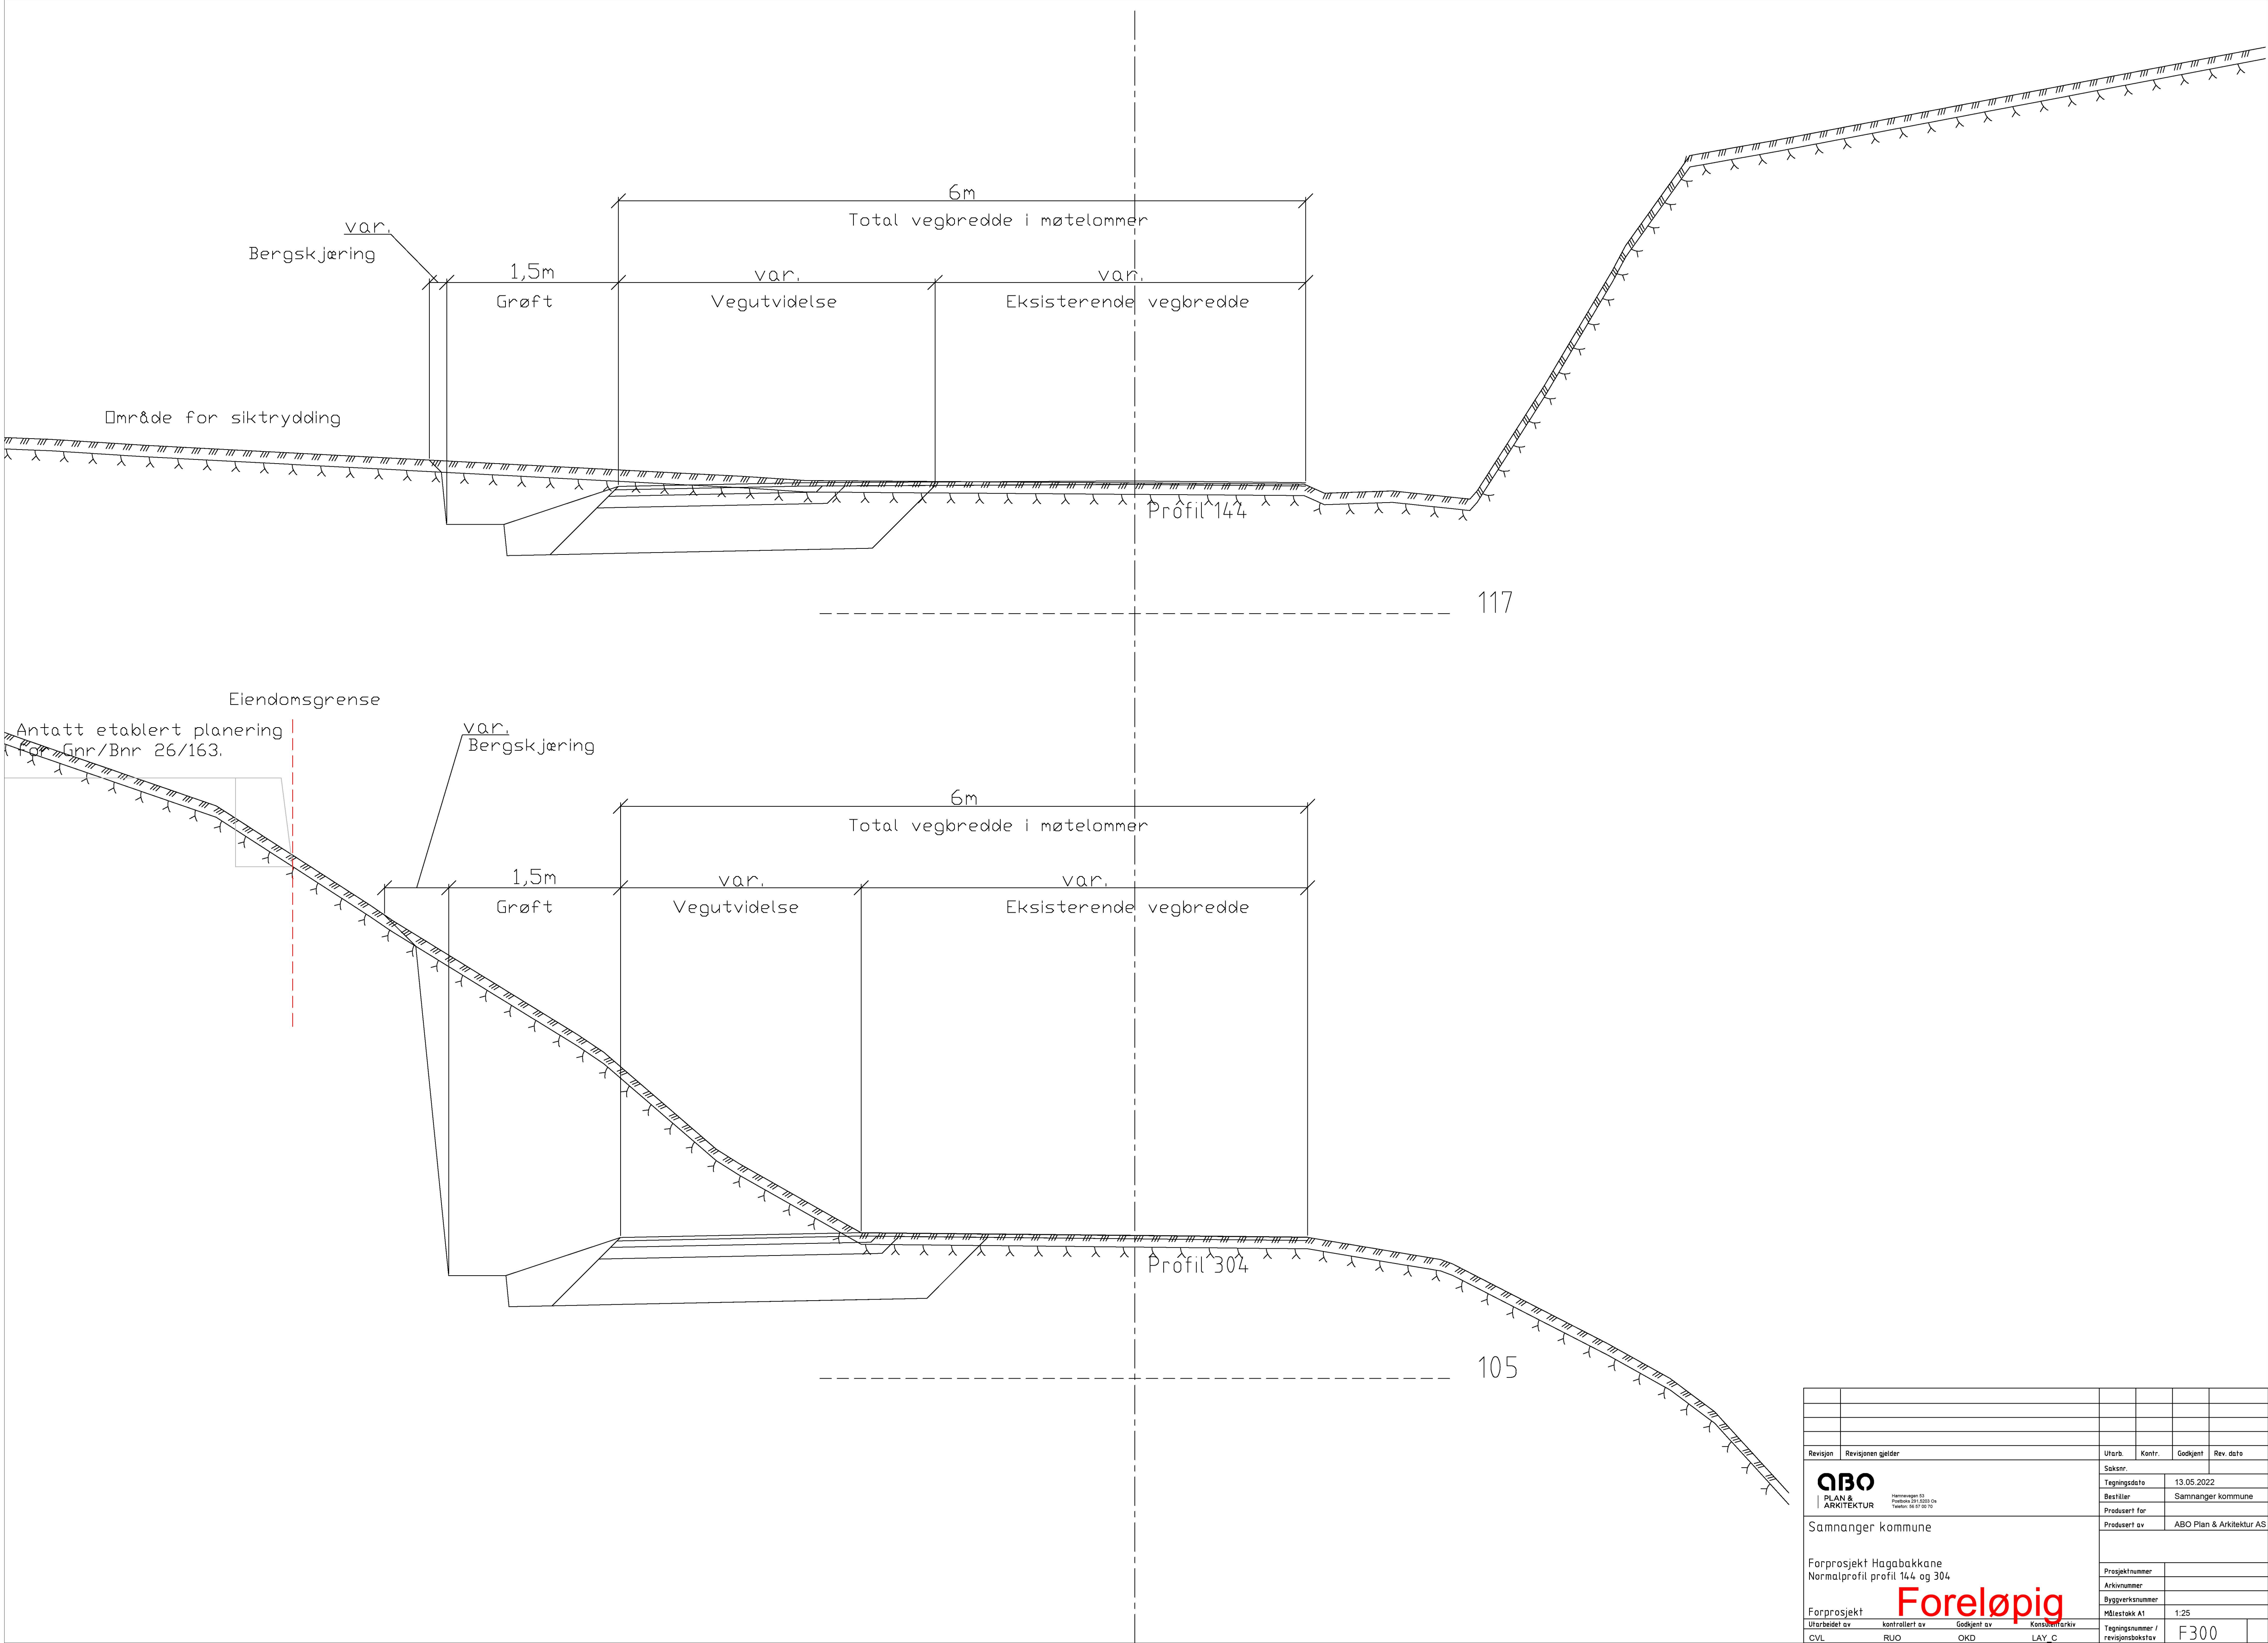

Revisjon	Revisjonen gjelder					Utarb.	Kontr.	Godkjent	Rev. dato
QBO PLAN & ARKITEKTUR Hårnaveggen 53 Postboks 261 0201 Øst Telefon: 66 67 00 70						Saksnr.			
						Tegningsdato		13.05.2022	
						Bestiller		Samnanger kommune	
						Produsert for			
						Produsert av		ABO Plan & Arkitektur AS	
Samnanger kommune									
Forprosjekt Hagabakkane Normalprofil profil 144 og 304									
Forprosjekt									
Utarbeidet av		kontrollert av		Godkjent av		Konsulentarkiv			
CVL	RUO	OKD	LAY	C					
Foreløpig						Tegningsnummer / revisjonsbokstav		F300	