



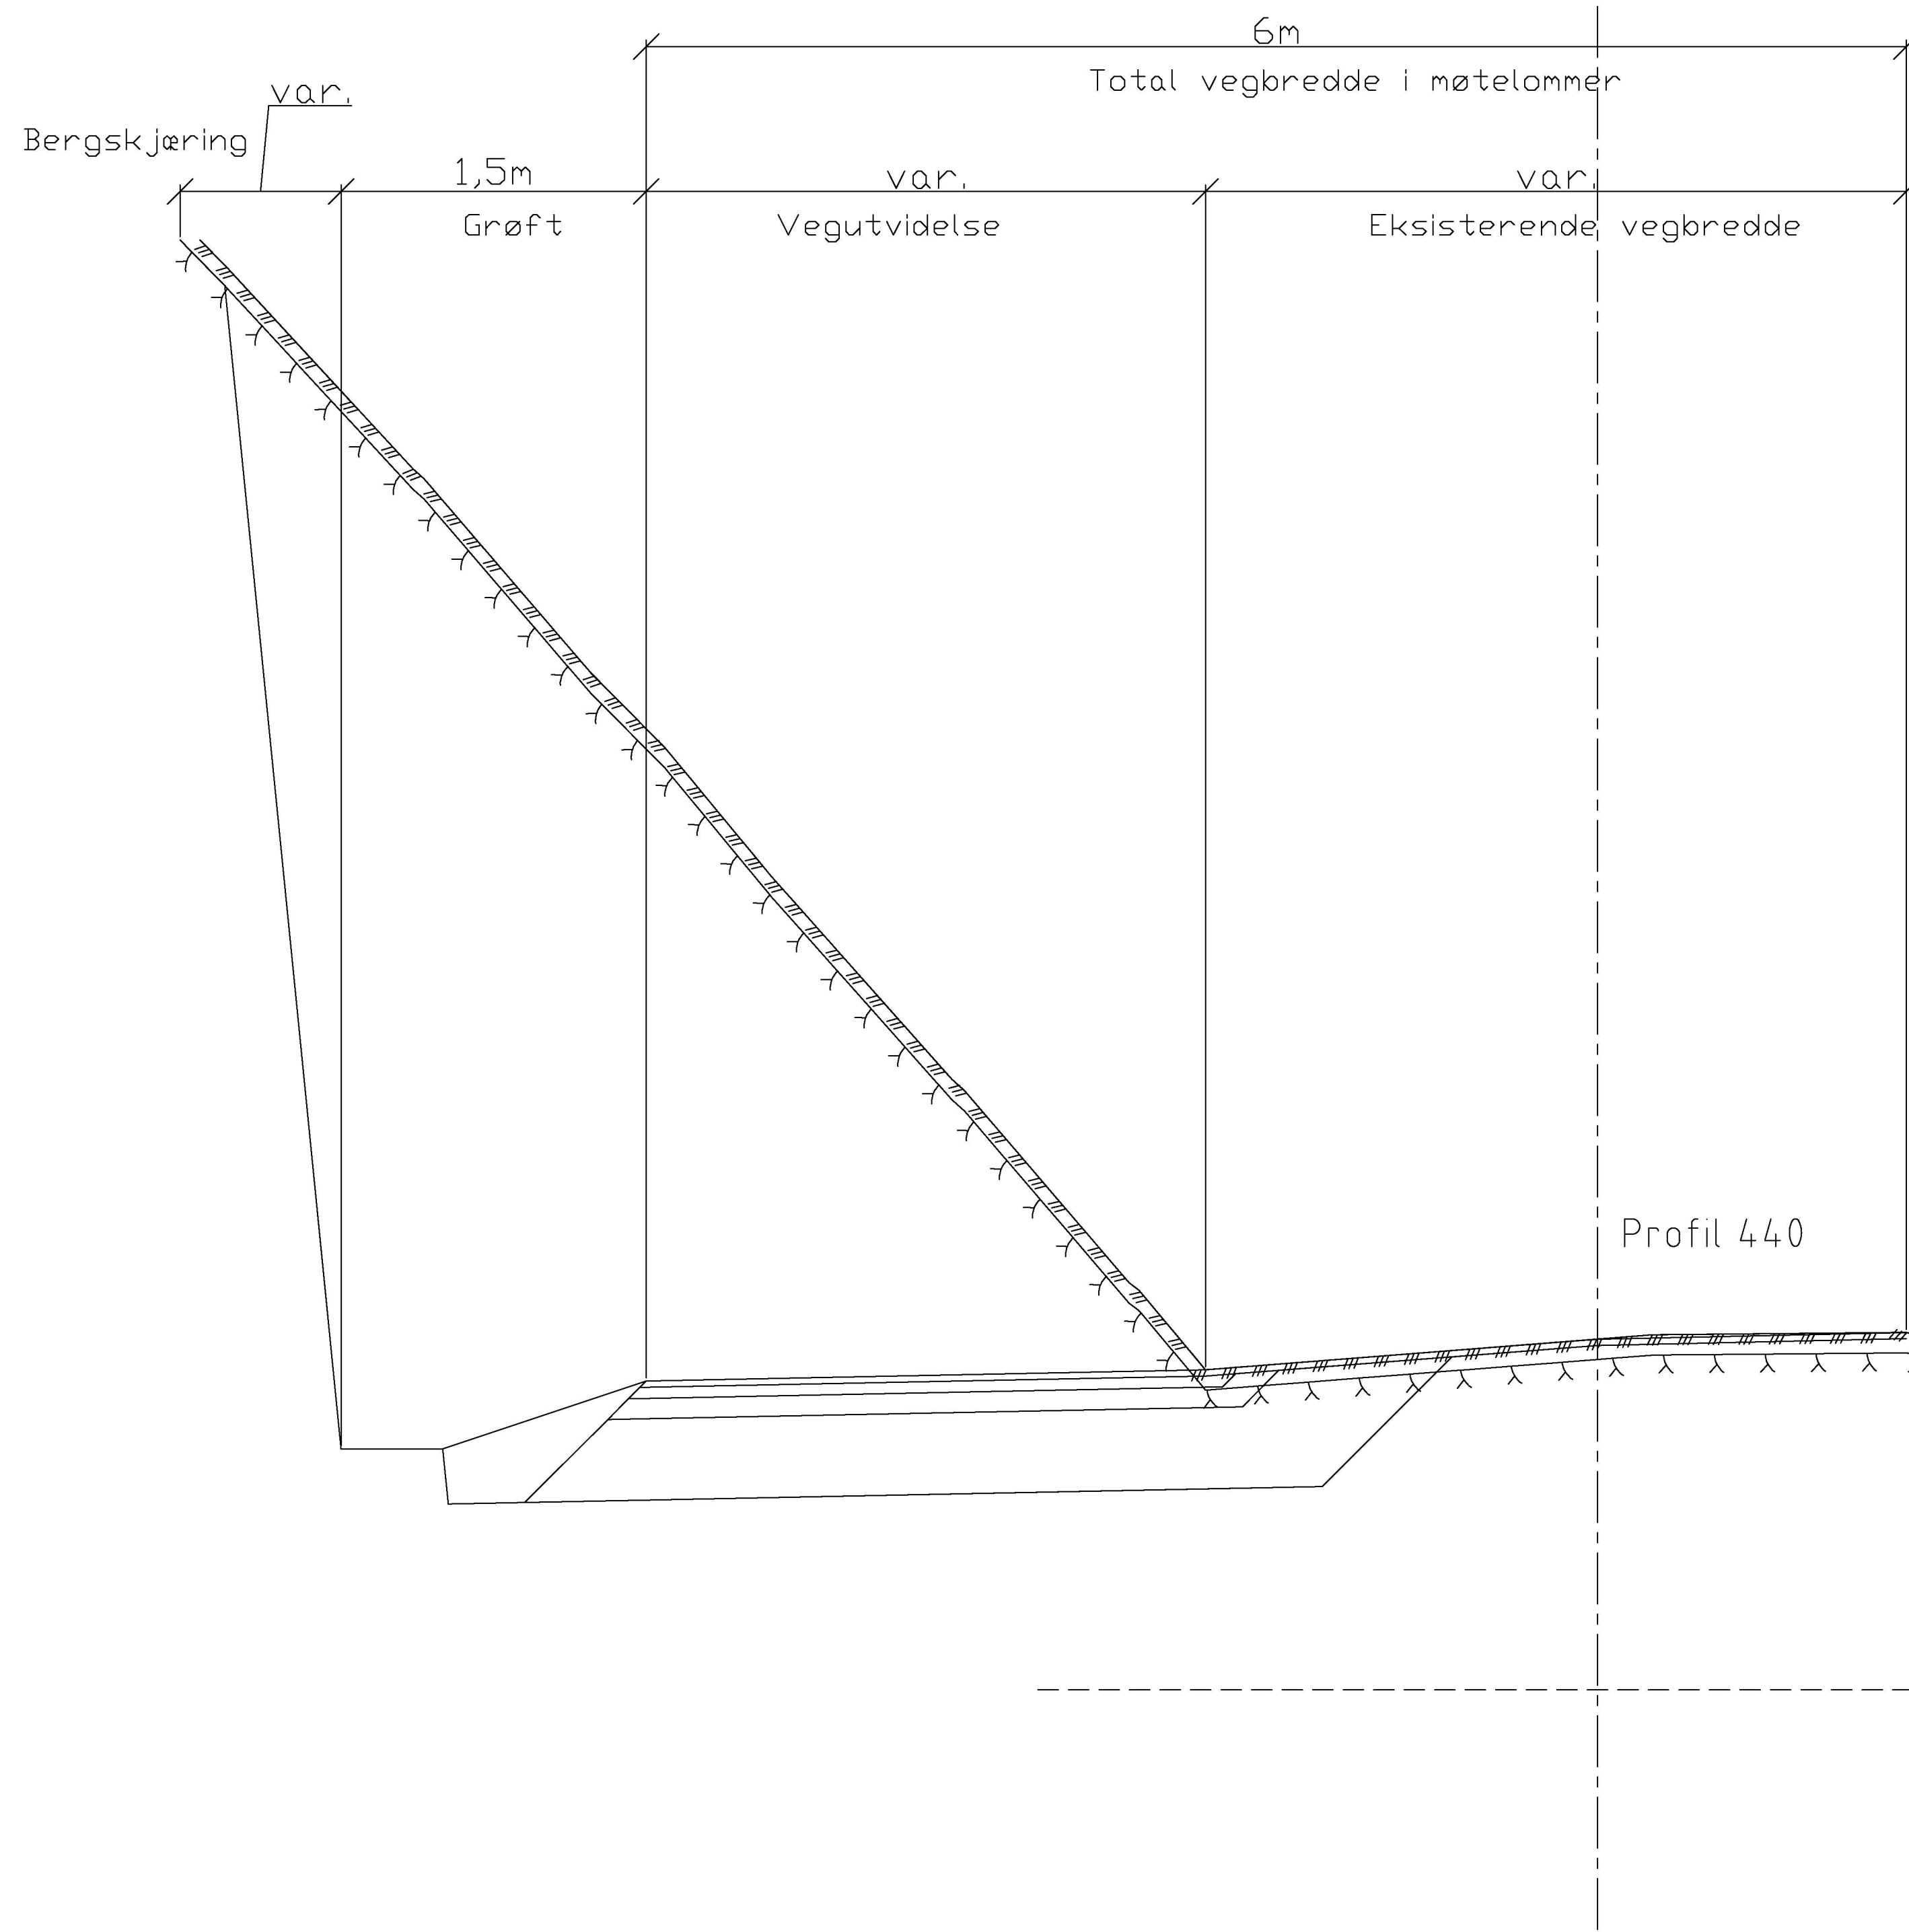

Overbygning
L1 utbedring, 50km/t ÅDT<xxx

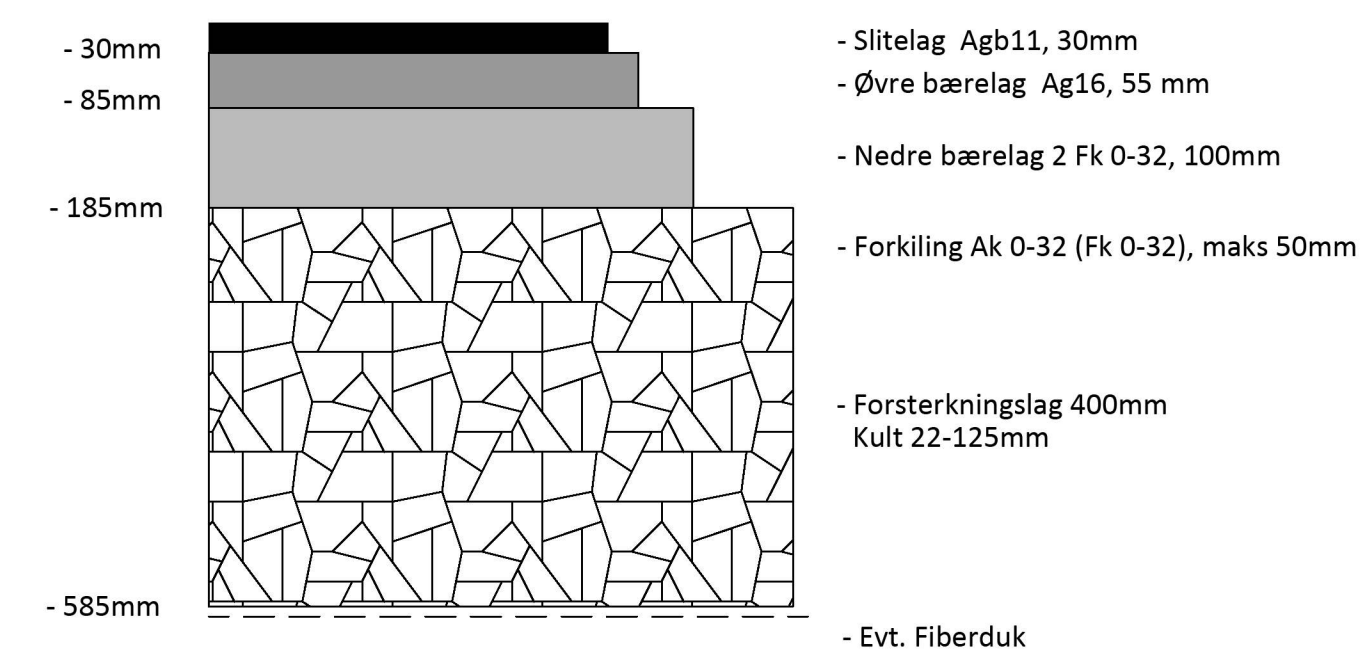

Forkilingen skal være så tynn som mulig, maks 5 cm.
Overbygningene gjelder for steinfylling/fjellskjæring T2.

--	--	