


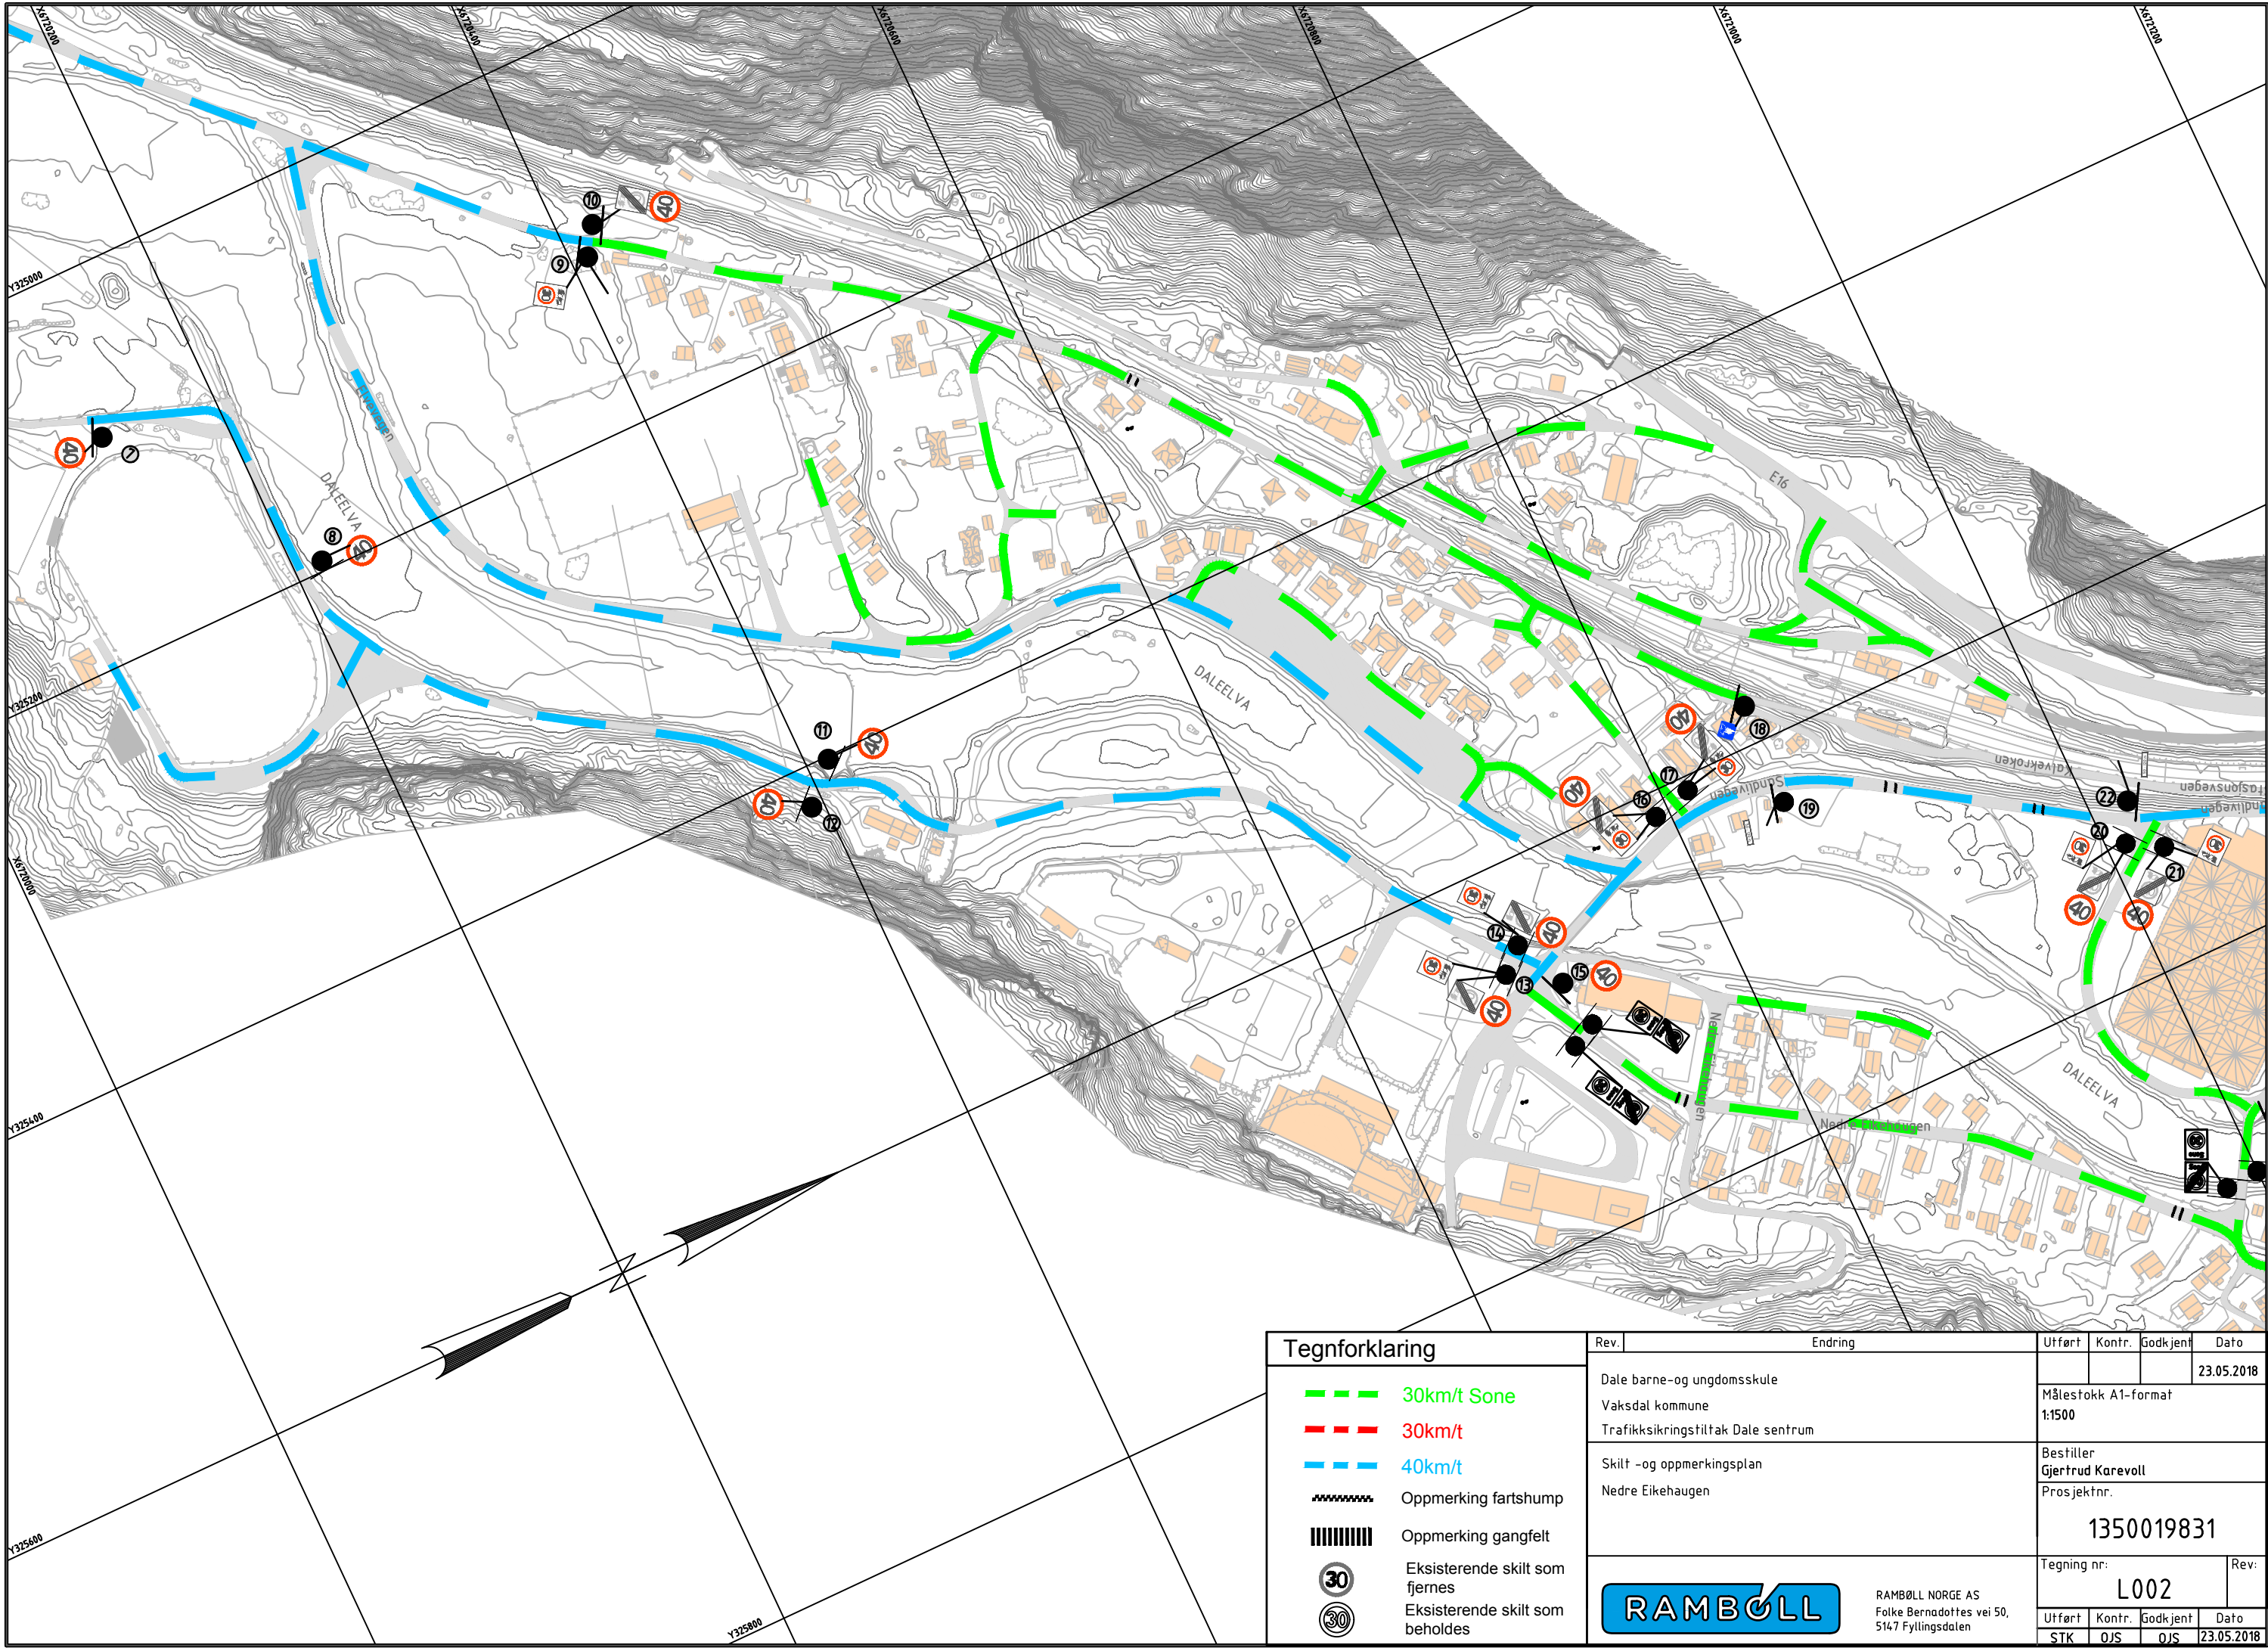

Tegnforklaring

- 30km/t Sone
- 30km/t
- 40km/t
- Oppmerking fartshump
- Oppmerking gangfelt
- Eksisterende skilt som fjernes
- Eksisterende skilt som beholdes

Rev.	Endring	Utført	Kontr.	Godkjent	Dato
	Dale barne- og ungdomsskule Vaksdal kommune Trafikksikringstiltak Dale sentrum				23.05.2018
	Skilt - og oppmerkingsplan Nedre Eikehaugen				

RAMBØLL NORGE AS

Folke Bernadottes vei 50,
5147 Fyllingsdalen

Tegning nr:		Rev:	
L002			
Utført	Kontr.	Godkjent	Dato
STK	OJS	OJS	23.05.2018