

Bergensbanen



Plattformforlengelser Vossebanen

☒	Akseptert
☐	Akseptert m/kommentarer
☐	Ikke godkjent / kommentert Revider og send inn på nytt
☐	Kun for informasjon

Sign: *Catherine Holter*

Digitalt signert av Catherine Holter
 Dato: 2019.09.30 12:50:01 +02'00'

05A	Planforslag, revidert etter offentlig ettersyn	27.09.2019	MB	LKK	GM
04A	Planforslag til kommunal behandling	02.05.2019	MB	LKK	GM
03A	Planforslag til kommunal behandling	13.02.2019	MB	LKK	GM
00A	Første utgåve	05.11.2018	MB	LKK	GM
Revisjon	Revisjonen gjelder	Dato	Utarb. av	Kontr. av	Godkj. av
Tittel: Plattformforlengelser Vossebanen, Dale stasjon Detaljreguleringsplan for Dale stasjon PlanID 1251 2018001 Plankart		Antall sider:	 Multiconsult AS		
		1			
		Produsent:			
		Erstatning for:			
		Erstattet av:			
Prosjektnr.: 971049 Parsell: 00 Planfase: Detaljplan Saksnr: N/A		Dokument-/tegningsnummer:		Revisjon:	
		MIP-00-A-01448		05A	
		FDV-dokument-/tegningsnummer:		FDV-rev.:	
		NA		NA	

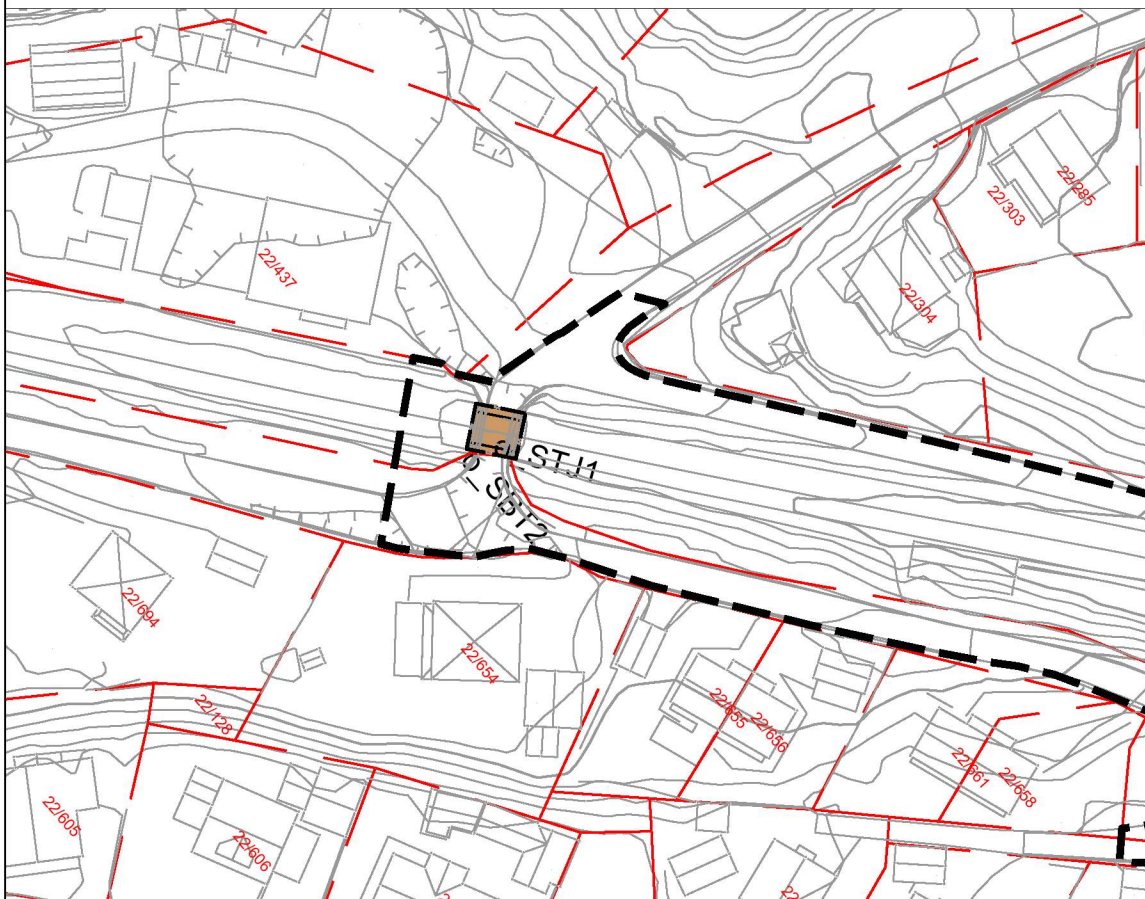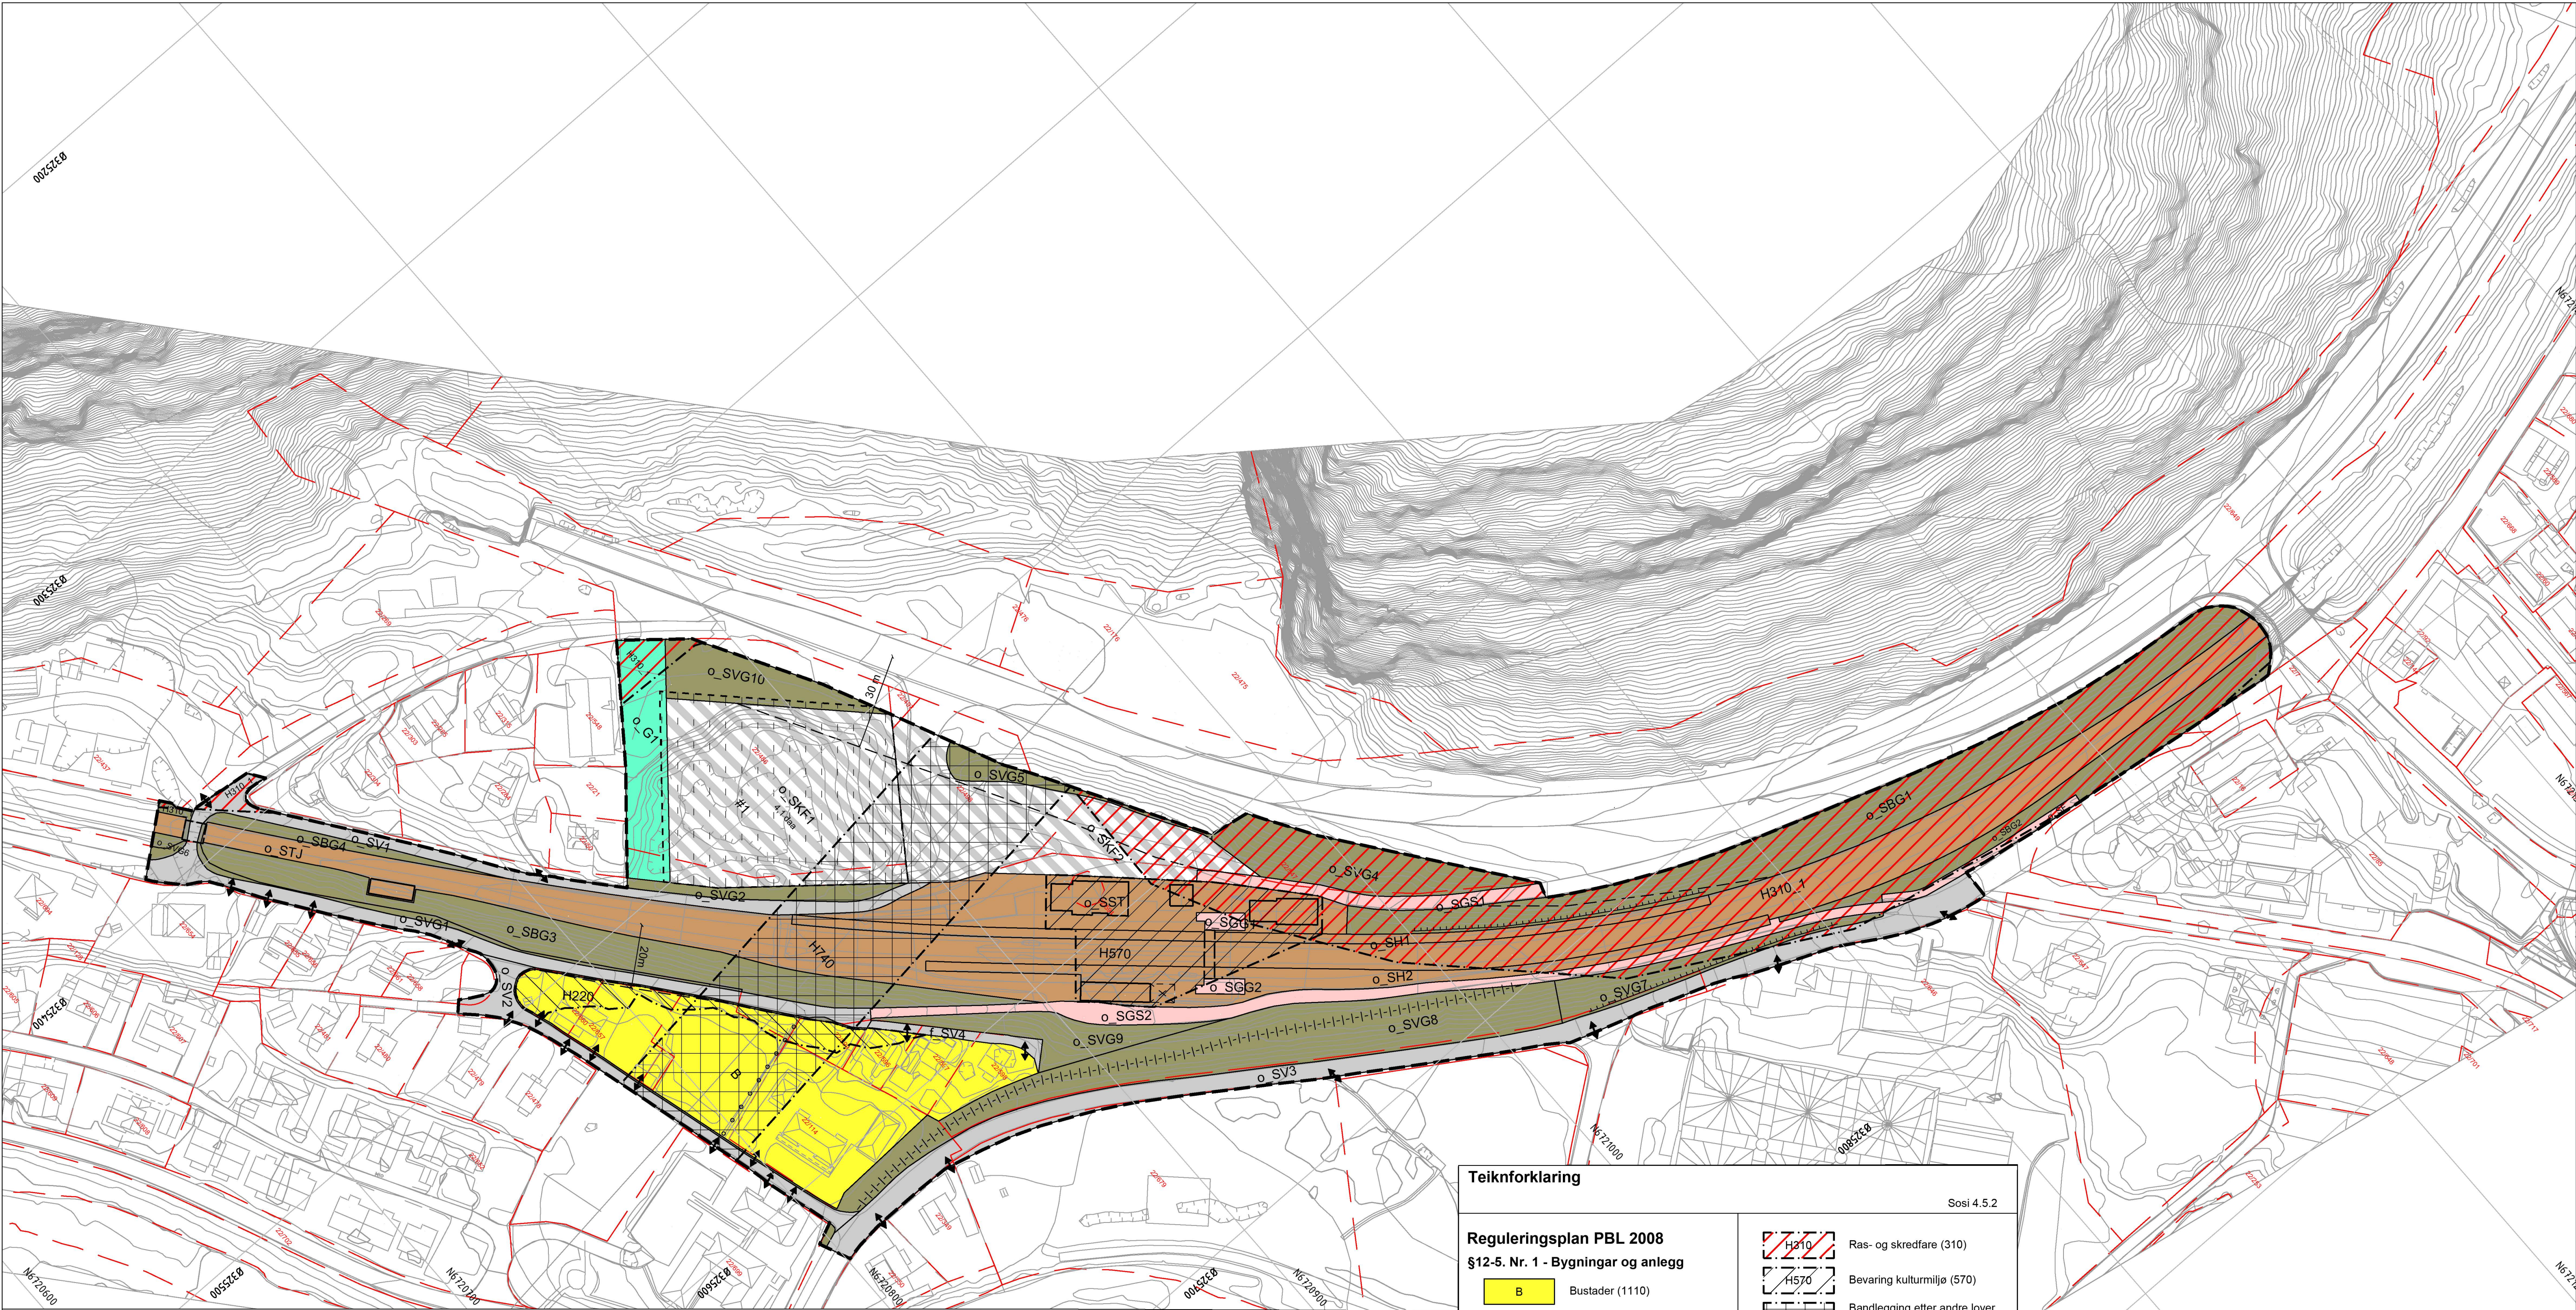

Vertikalnivå 3, over grunnen, eksisterende bru 1:1000



Vertikalnivå 3 bru over grunnen, ny overgangsbru 1:1000

Teiknforklaring

Sosi 4.5.2

Reguleringsplan PBL 2008

§12-5. Nr. 1 - Bygningar og anlegg

B Bustader (1110)

§12-5. Nr. 2 – Samferdselsanlegg og teknisk infrastruktur

SV Veg (2010)
SF Fortau (2012)
SGS Gang-/sykkelveg (2015)
SGG Gangveg/gangareal/gågate (2016)
SVG Annan veggrunn – grøntareal (2019)
STJ Trase for jernbane (2021)
SST Stasjons-/terminalbygg (2024)
SH Haldeplass/plattform (2025)
SBG Annan banegrunn – grøntareal (2029)
SKF Kombinerte formål for samferdselsanlegg og/eller tekniske infrastrukturtrasear (2800)

§12-5. Nr. 3 – Grønststruktur

G Blågrønnstruktur (3002)

§12-6 - Omsynssoner

H280 Gul sone etter rundskriv T-1442 (220)

H310 Ras- og skredfare (310)
H570 Bevaring kulturmiljø (570)
H740 Bandlegging etter andre lover (740)

§12-7 - Føresegnområder

Midlertidig bygge- og anleggsområde
Linjesymbol
RpGrense
RpFormålGrense
Byggegrense (1211)
Bebyggelse som inngår i planen (1214)
Bebyggelse som forutsettes fjernet (1215)
Regulert støtemur (1228)
Bru (1252)
Måle og avstandslinje (1259)
RpStøyGrense
RpFareGrense
RpAngittHensynGrense
RpBåndleggingGrense
PblMidlByggAnleggGrense

Punktsymboler

Avkjørsel - både inn og utkjørsel (1242)

• • • • • illustrert sti
-|-|-|-|-|-|-|- illustrert gml. jernbanespor

Vertikalnivå 2 på grunnen 1:1000

Kartopplysninger

Kjelde for basiskart: FKB
Dato for basiskart: 03.01.18
Koordinatsystem: UTM sone 32 basert på EUREF89/WGS84
Høgdegrunnlag: NN2000

Ekvidistanse 1 m
Kartmålestokk: 1:1000 (A1)
0 25 50 m



Detaljregulering
Dataljreguleringsplan for Dale stasjon
Med tilhørende føresegner

Arcalplan-ID:
1251_201801
Forslagstillar:
BaneNor

SAKSHANDSAMING ETTER PLAN- OG BYGNINGSLOVA

Dato	Revisjon		
Dato	Revisjon		
Dato	Revisjon		
Kommunestyret sitt vedtak			
Ny 2. gongs handsaming			
Offentleg ettersyn frå			
2. gongs handsaming			
Offentleg ettersyn frå			
1. gongs handsaming			
Kunngjering av oppstart av planarbeid			
Oppstartsmøte			
PLANEN ER UTARBEIDD AV: Multiconsult			
Det stadfestas at planen er i samsvar med kommunestyret sitt vedtak			
TEGN NR.	DATO	SIGN.	
10201463	27.09.2019		